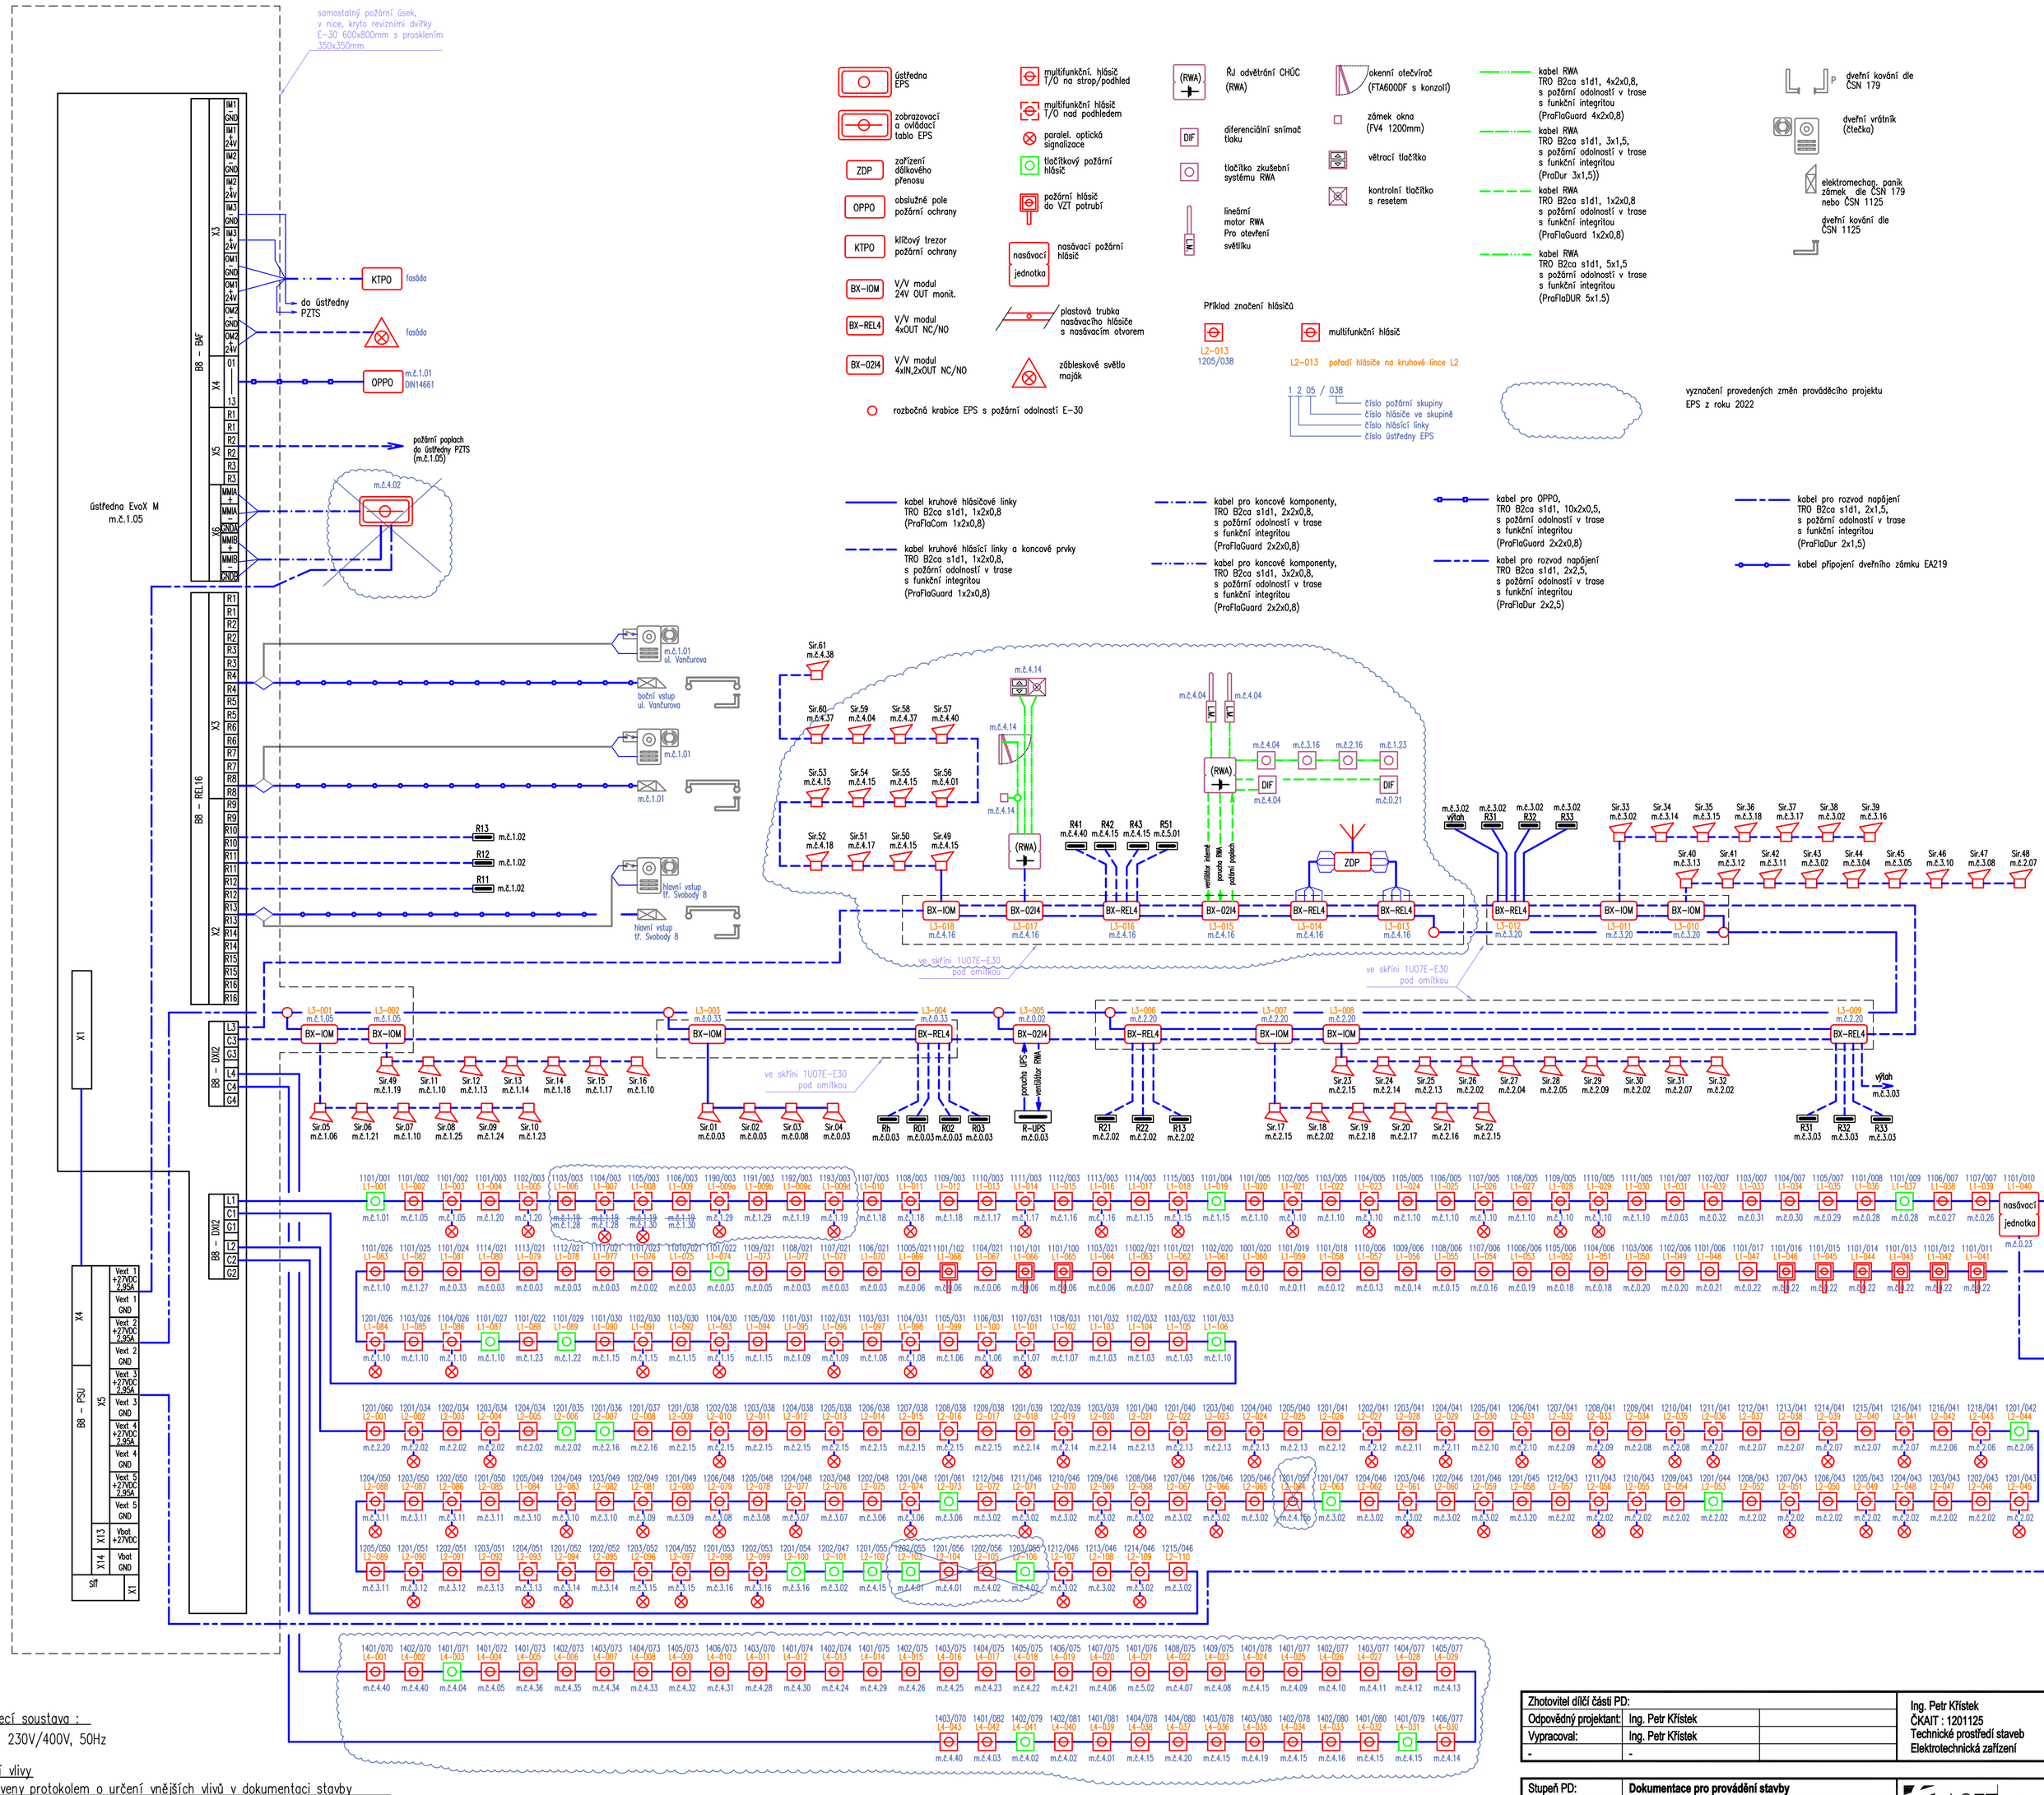

Zhotovitel dílčí části PD:		Ing. Petr Křístek ČKAIT : 1201125 Technické prostředí staveb Elektrotechnická zařízení
Odpovědný projektant:	Ing. Petr Křístek	
Vypracoval:	Ing. Petr Křístek	
-	-	

Stupeň PD:	**Dokumentace pro provádění stavby**	ASET studio architektonická a projekční kancelář	
Hlavní architekt:	Ing. arch. Stanislav Smec	ASET studio s.r.o., Tovární 41, 779 00 Olomouc www.asetstudio.cz	
Vedoucí projektant:	Ing. Jan Turek		
Vypracoval:		Zak.č.:	2311
Investor:	Univerzita Palackého v Olomouci, Křížkovského 551/8, 779 00 Olomouc	Datum:	01/2024
Místo:	Olomouc, tř. Svobody 8, parc. č. st. 852/1, k.ú. Olomouc-město [710504]	Měřítko:	
Akce:	**Tř. Svobody 8 - rekonstrukce 4.NP objektu pro potřeby FZV UPOL**	Část:	D.1.4.i
Objekt:	Dokumentace stavebního objektu	Paré:	
Část:	TPS - Elektrická požární signalizace		
Výkres:	**Blokové schema**	Vykr.č.:	03