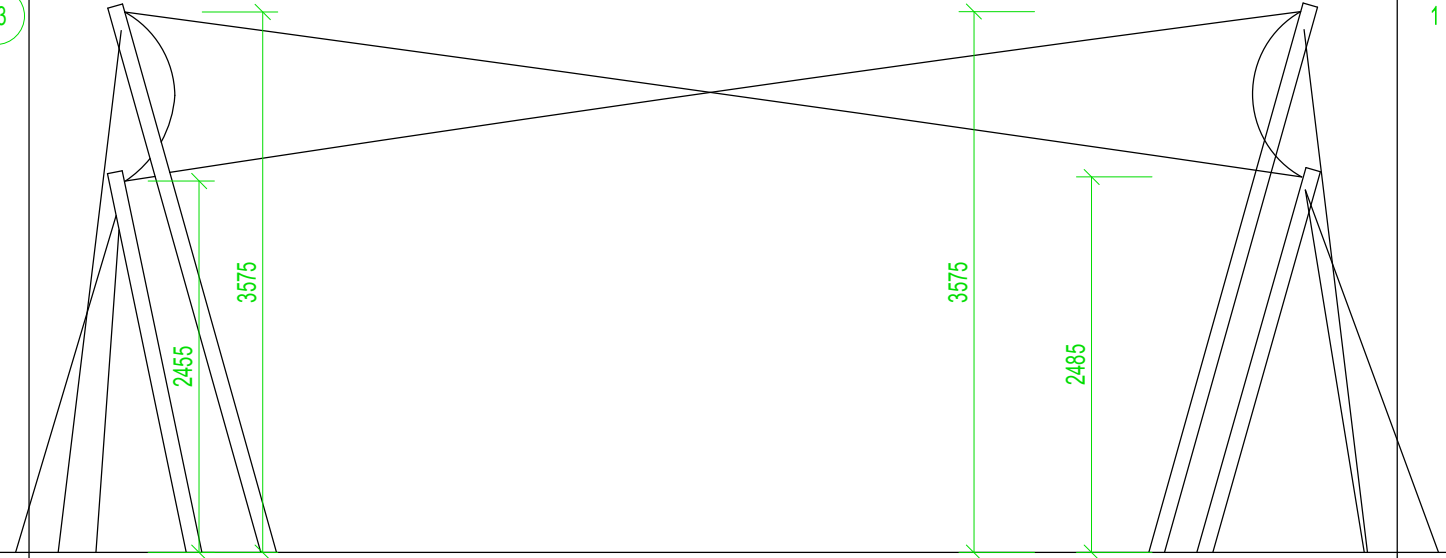
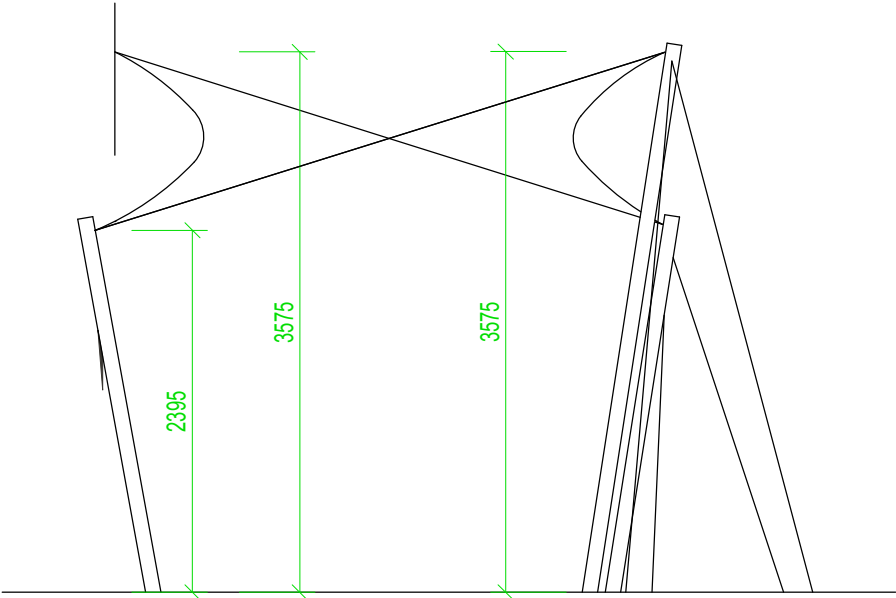


OZN.	SCHEMA - POHLEDY	POČET (KS)
Z3	POHLED ČELNÍ  POHLED BOČNÍ 	1
POZNÁMKY ZÁMEČNICKÉ VÝROBKY BUDOU ZABUDOVÁNY DO KONSTRUKCE PODLE TECHNOLOGICKÉHO PŘEDPISU VÝROBCE ZKOORDINOVANÉHO S PROJEKTANTEM (PO NASMLOUVÁNÍ DODAVATELE ZÁMEČNICKÝCH VÝROBKŮ). VŠECHNY VÝROBKY MOHOU BÝT ZAMĚNĚNY ZA SYSTÉMOVÉ VÝROBKY DODAVATELSKÉ FIRMY PO ODSOUHLASENÍ ARCHITEKTEM STAVBY.		
STRANA		