


# VÝPIS

OZN. SCHEMA - PŮDORYS

POČET  
(KS)

Z3

1

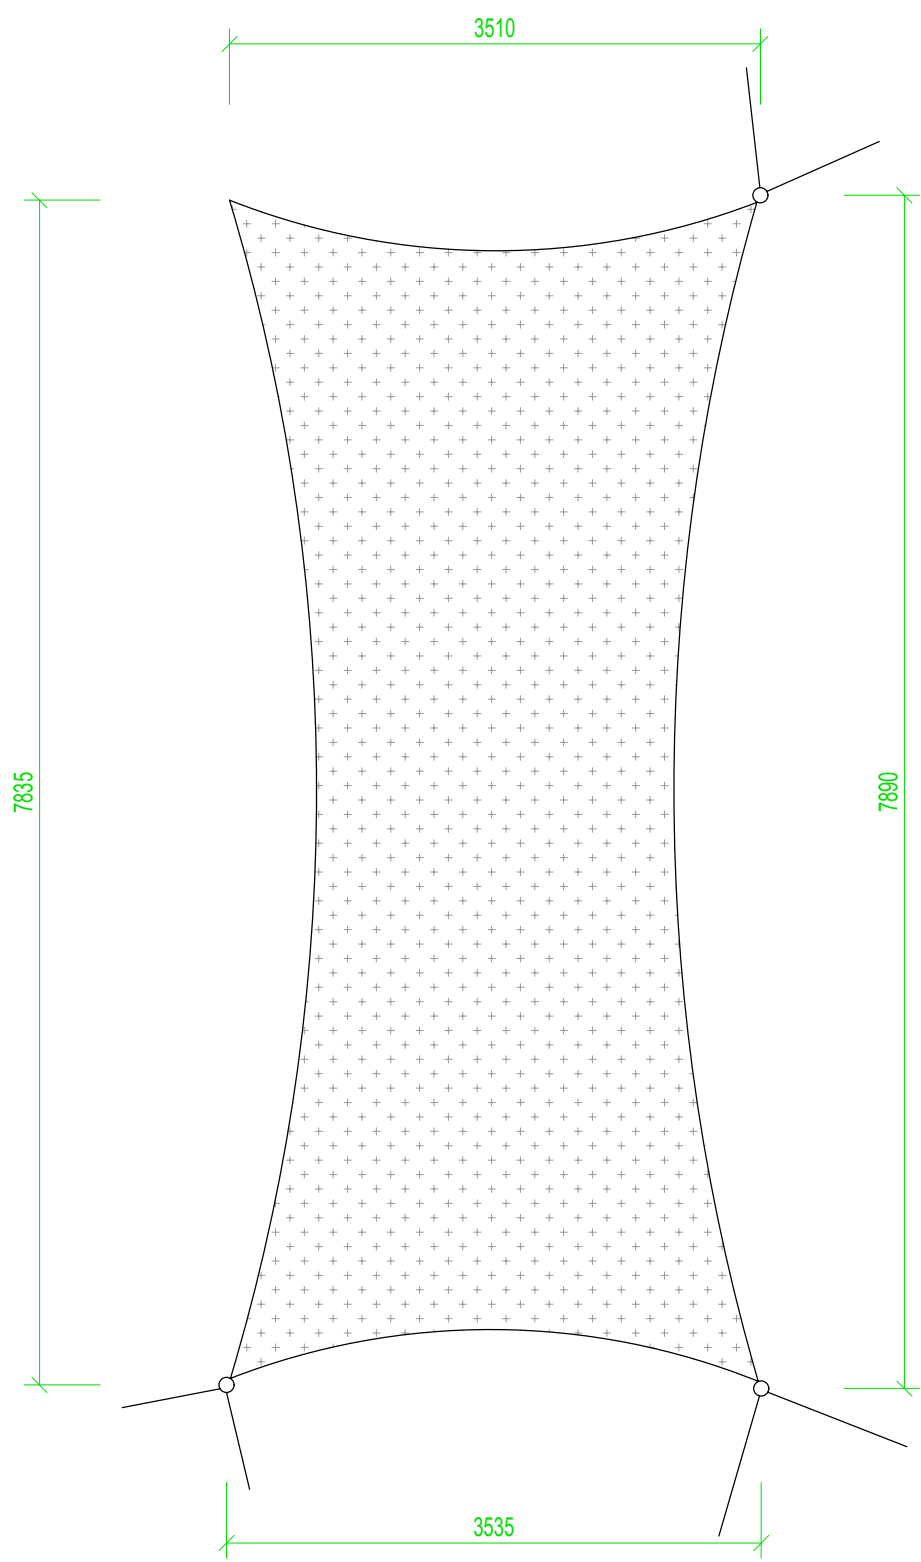

**POZNÁMKY**  
ZÁMEČNICKÉ VÝROBKY BUDOU ZABUDOVÁNY DO KONSTRUKCE PODLE TECHNOLOGICKÉHO PŘEDPISU VÝROBCE ZKOORDINOVANÉHO S PROJEKTANTEM  
(PO NASMLOUVÁNÍ DODAVATELE ZÁMEČNICKÝCH VÝROBKŮ). VŠECHNY VÝROBKY MOHOU BÝT ZAMĚNĚNY ZA SYSTÉMOVÉ VÝROBKY DODAVATELSKÉ FIRMY PO ODSOUHLASENÍ ARCHITEKTEM STAVBY.