katastrální situace

m 1:1000

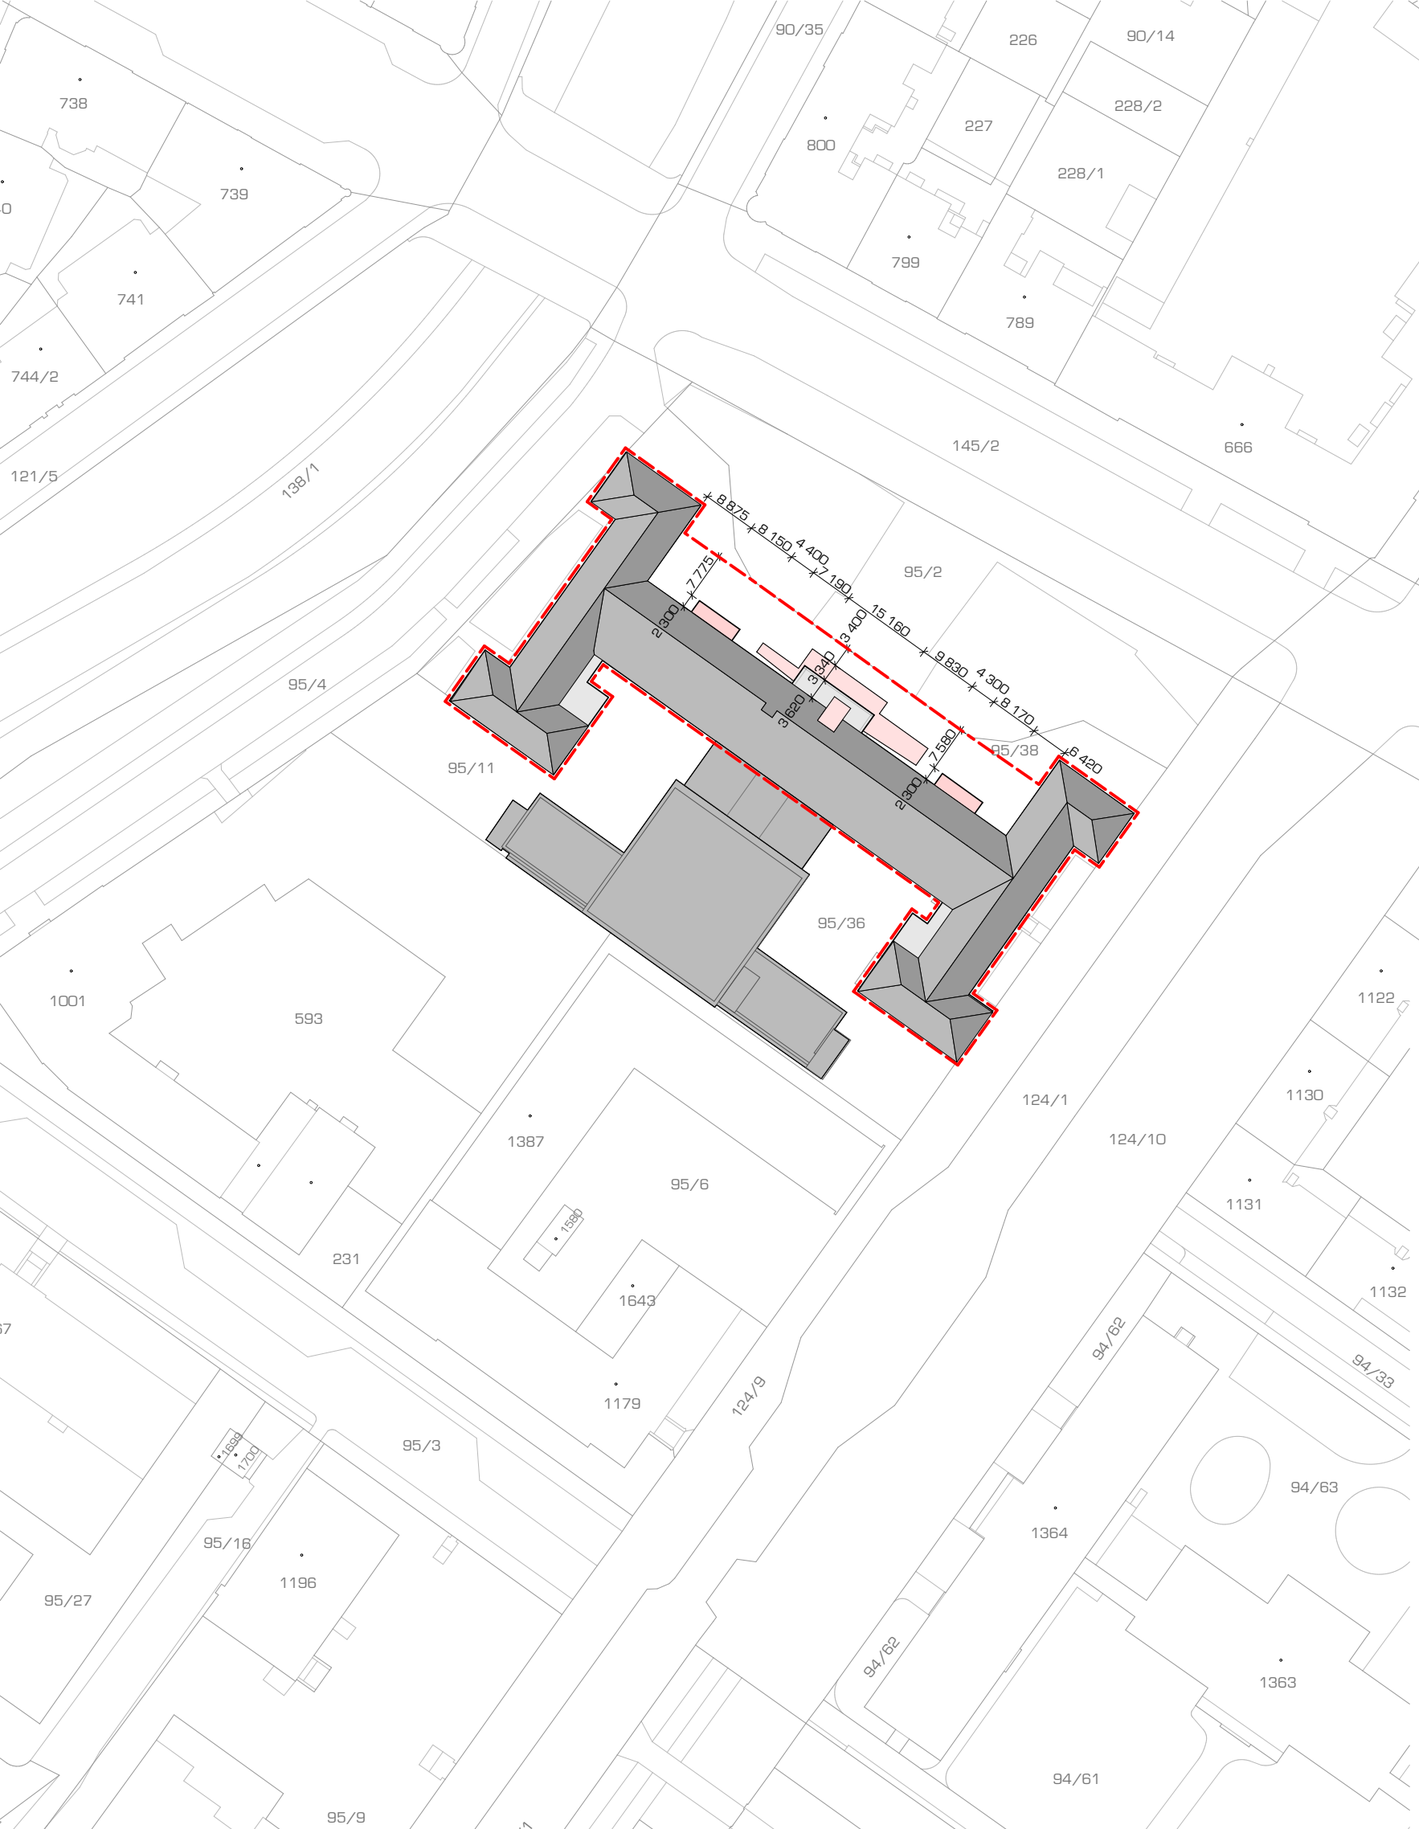

legenda grafického značení

- hranice řešeného katastrálního území
- hranice řešeného objektu
- nové konstrukce

±0,000=215,98 m n.m. B.p.v.

PdF/UPOL - Modernizace komunikačních prostor budovy Žižkovo nám. 5

objednavatel:	Univerzita Palackého v Olomouci
místno stavby:	Pdf UPOL - Žižkovo nám. 5, 779 00 Olomouc
stupeň p.d.:	dokumentace pro provedení stavby
datum:	prosinec 2023

generální projektant:	atelier-r,s.r.o., tř.Spojenců 20, 779 00 Olomouc
architektonické řešení:	Miroslav Pospíšil, autorizovaný architekt ČKA 03582
e-mail:	atelier-r@atelier-r.cz
web:	www.atelier-r.cz

c situační výkresy

katastrální situace, m 1:1000

c.2