

Obsah:      doplnění rozvaděče RH2L – (v)

Akce:                      Pdf/UPOL – Modernizace komunikačních prostor  
budovy Žižkovo nám. 5  
SILNOPROUDA ELEKTROTECHNIKA

Specifikace skříně:  
  
rozsudč stávající

POZNAMKY:

Před realizací prováděcí firma ověří, zda skutečně dodávaná zařízení včetně všech el. parametrů odpovídají této projektové dokumentaci a v případě nutnosti upraví zapojení a zohlední jej ve výrobní dokumentaci.


U kabelů CXKH–R uvedených v kabelových rámečcích není vzhledem k omezenému místu uvedena celá jejich specifikace. Jedná se o kabely s třídou reakce na oheň minimálně B2ca.s1.d1 splňující podmínky vyhlášky č.268/2011 Sb.

U kabelů CXKH–V uvedených v kabelových rámečcích není vzhledem k omezenému místu uvedena celá jejich specifikace. Jedná se o kabely s třídou reakce na oheň minimálně B2ca.s1.d1 a se zachováním funkční integrity systému kabelové trasy dle popisu v půdorysech/technické zprávě. Kabel splňuje podmínky vyhlášky č.268/2011 Sb..


Součástí dodávky rozsudče je výrobní dokumentace, ověření návrhu a kusová zkouška dle souboru IEC 61439.

Číslo vyhotovení:


Vypracoval:	Radek Vyrobil:	<i>Radek Vyrobil</i>	Změna: --	--	Investor:	Výkres číslo:	Lístů: 5
Datum:		05.12.2023	Změna: --	--			List: 1
Zakázka číslo:		20025	Změna: --	--	Univerzita Palackého v Olomouci	d.1.4.3.309	

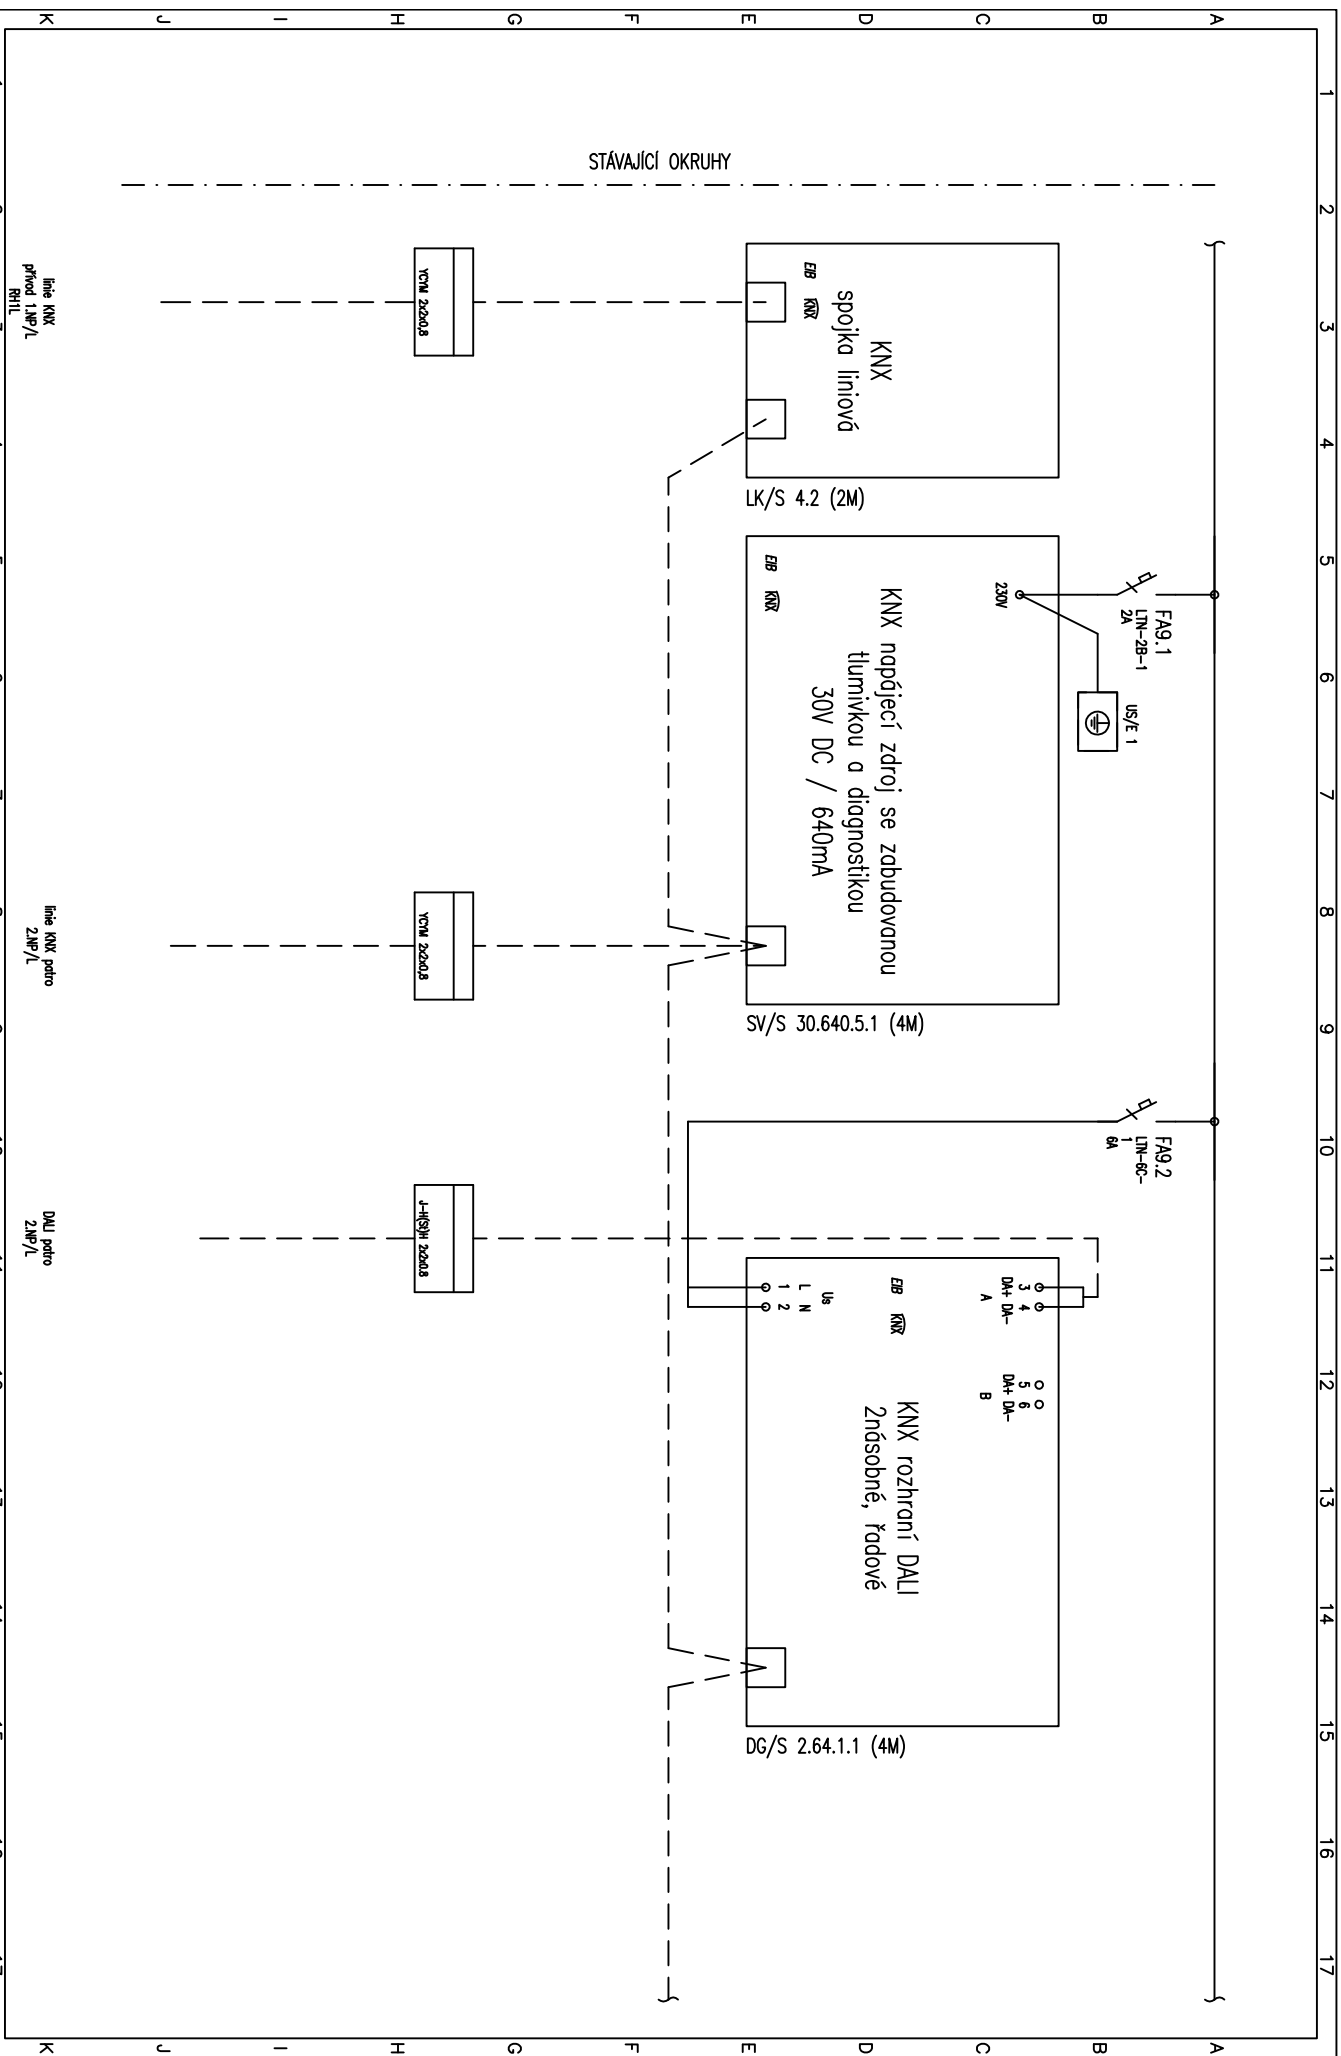

Vypracoval: Radek Vyrubal	05.12.2023	AKCE: Pdf/JPOL – Modernizace komunikačních prostor budovy Žitkovo nám. 5 SILNOPROUDA ELEKTROTECHNIKA	Investor: Univerzita Palackého v Olomouci	Výkres číslo: d.1.4.3.309	Listů: 5
Datum :	05.12.2023		Obsah: doplnění rozvaděče RH2L – (V)		List: 2
Zak.číslo:	20025				

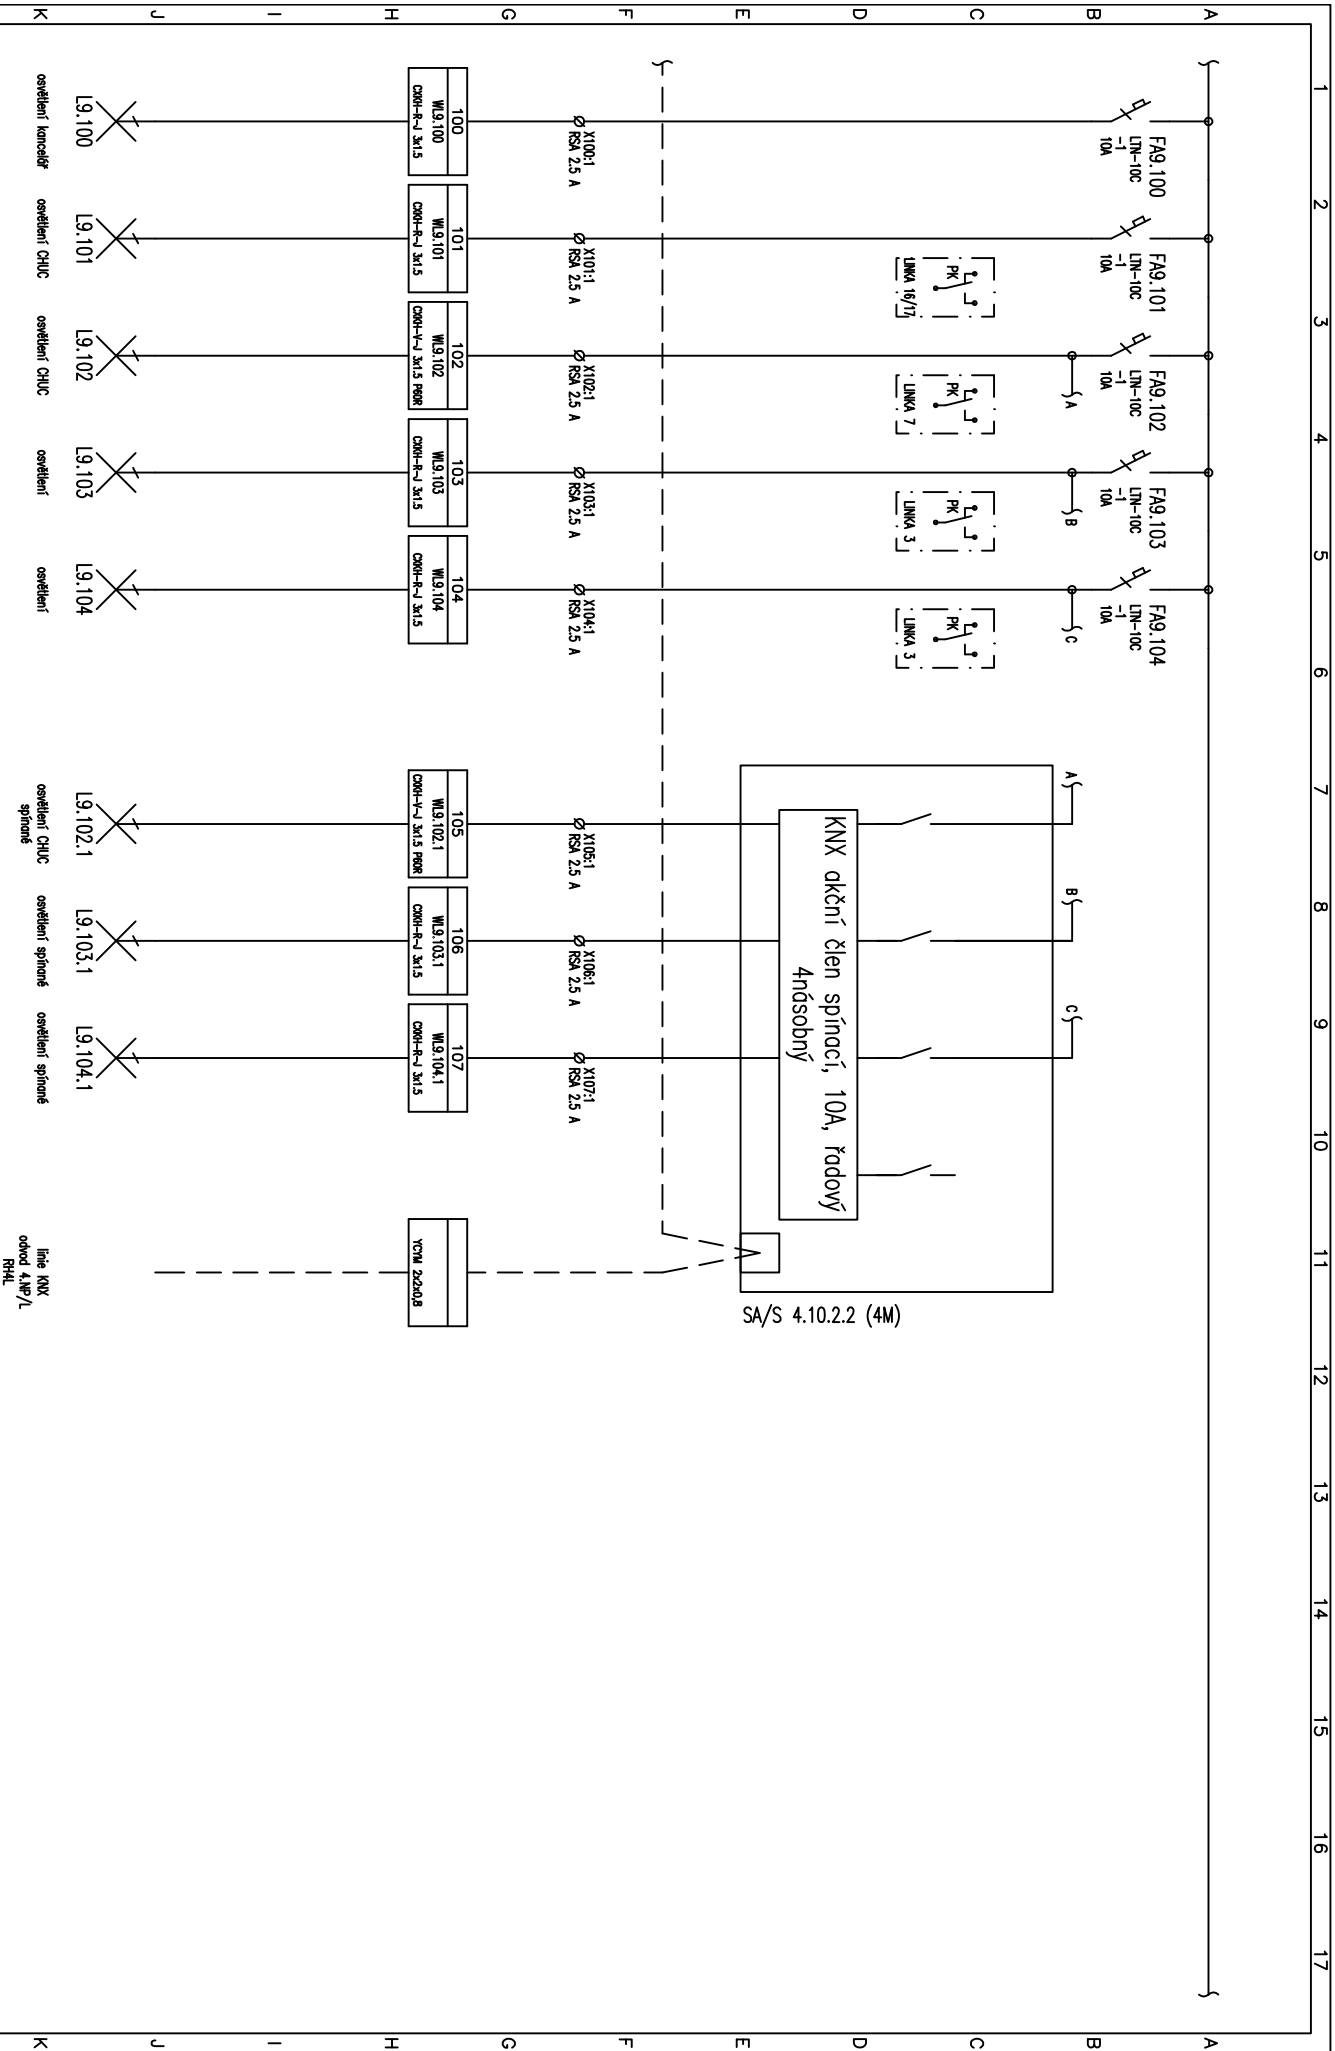


Vyracoval: Radek Vyrubal			AKCE: Pdf/JPOL – Modernizace komunikačních prostor			Investor: Univerzita Palackého v Olomouci			Výkres číslo:			Listů: 5		
Datum : 05.12.2023			budovy Žitkovo nám. 5			Obsah:			doplňení rozvaděče RH2L – (V)			Listů: 3		
Zak.číslo: 20025			SILNOPROUDA ELEKTROTECHNIKA											

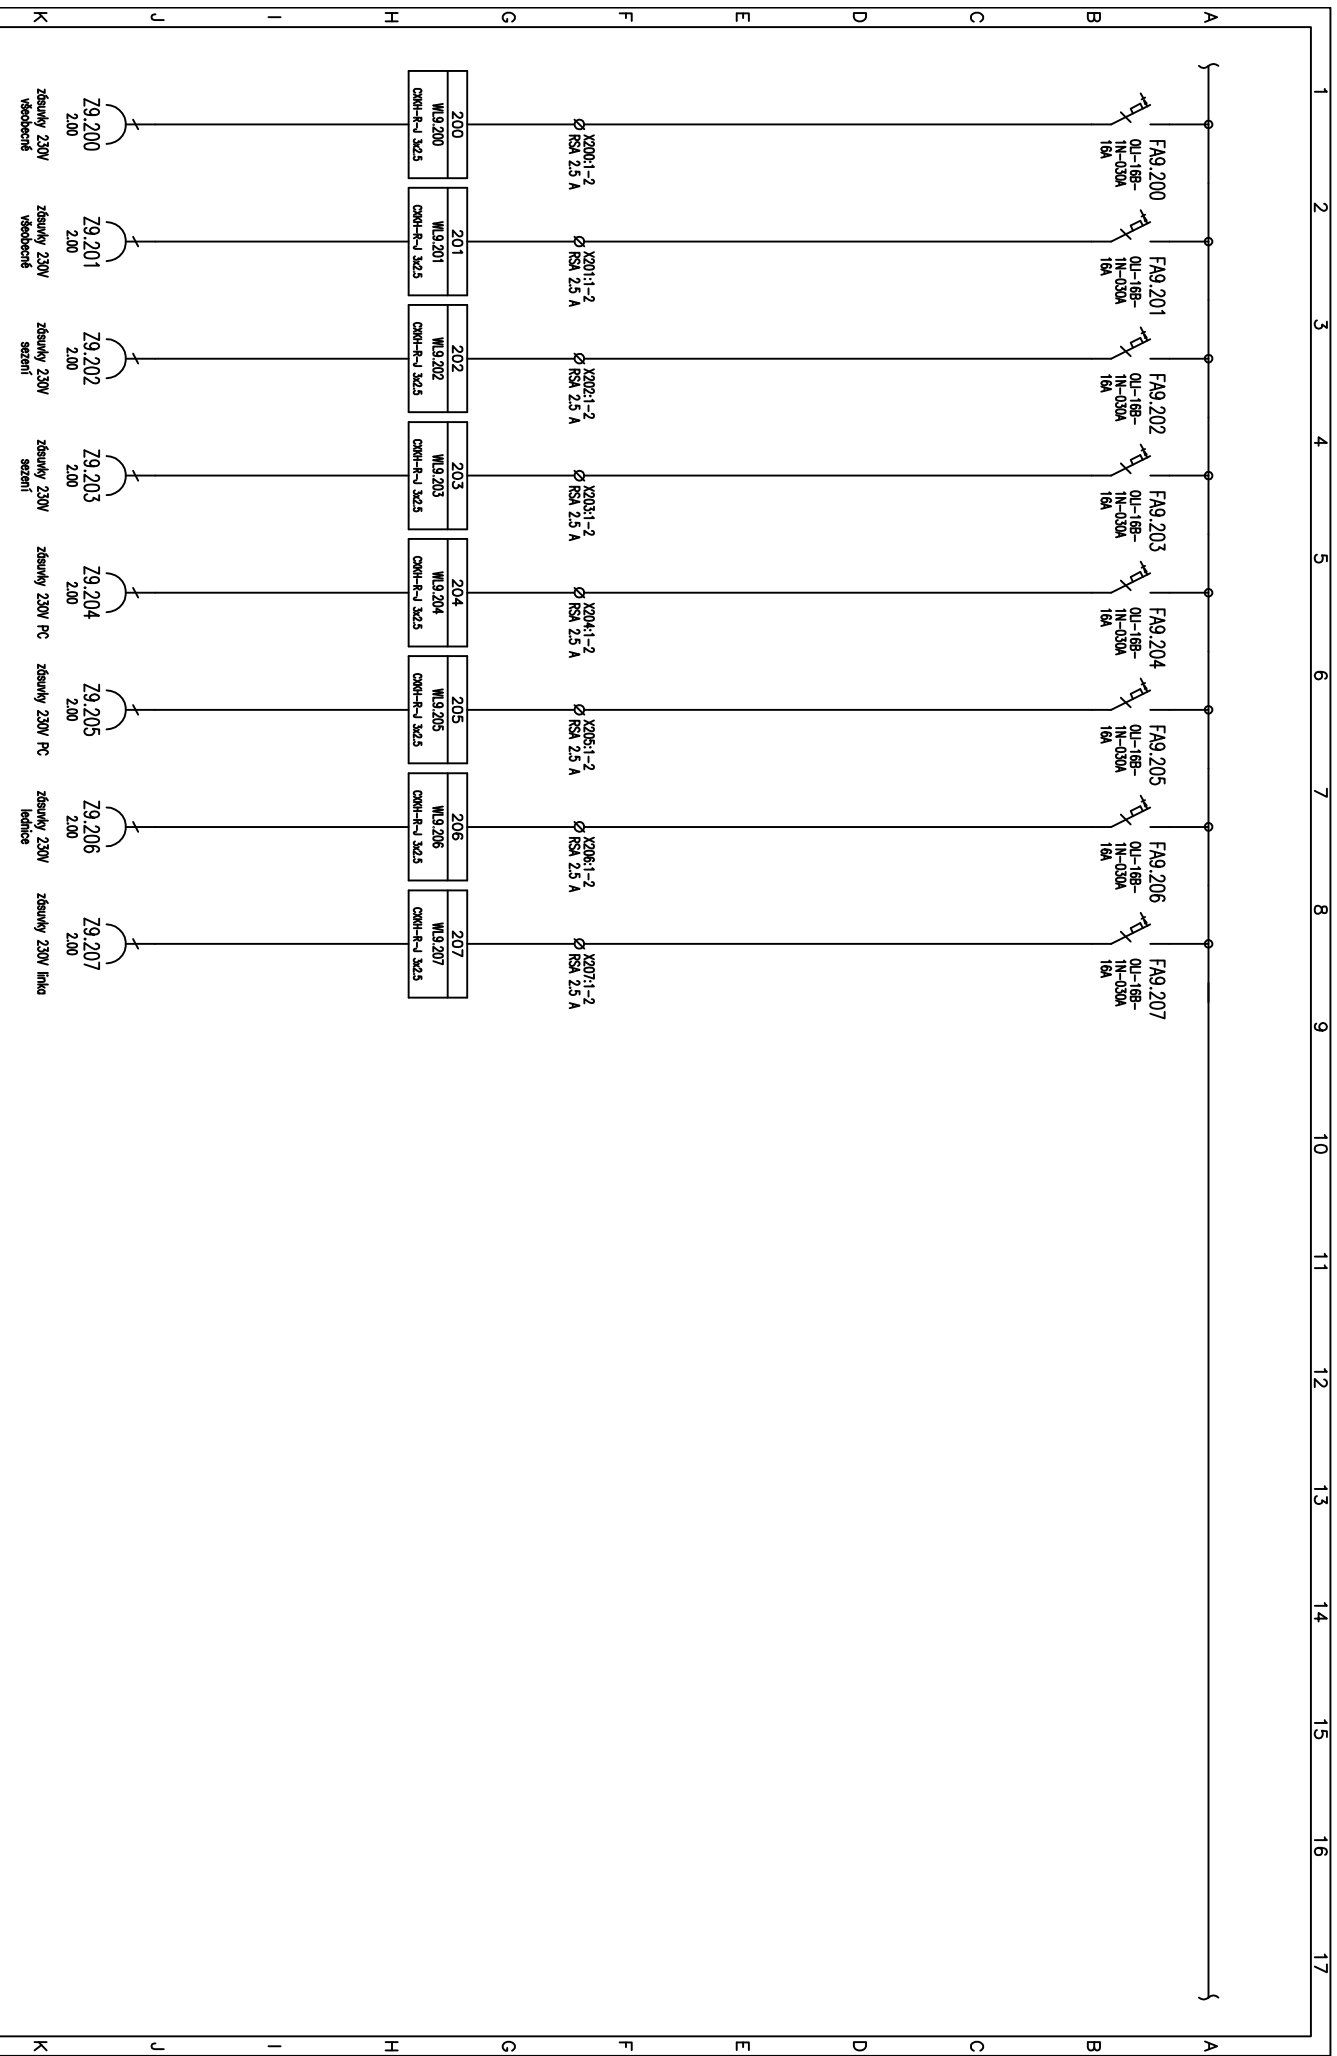

Wyracovi: Radek Vyrubal	AKCE: Pdf/JPOL – Modernizace komunikačních prostor	Investor: Univerzita Palackého v Olomouci	Výkres číslo: d.1.4.3.309	Listů: 5
Datum : 05.12.2023	budovy Žitkovo nám. 5	Obsah: doplnění rozvaděče RH2L – (V)		List: 4
Zak.číslo: 20025	SILNOPROUDA ELEKTROTECHNIKA			

Montéry síťového napájení jsou samostatnou extenzí dodávkou.  
Výrobce rozvaděče je nedodáván, pouze osazuje.

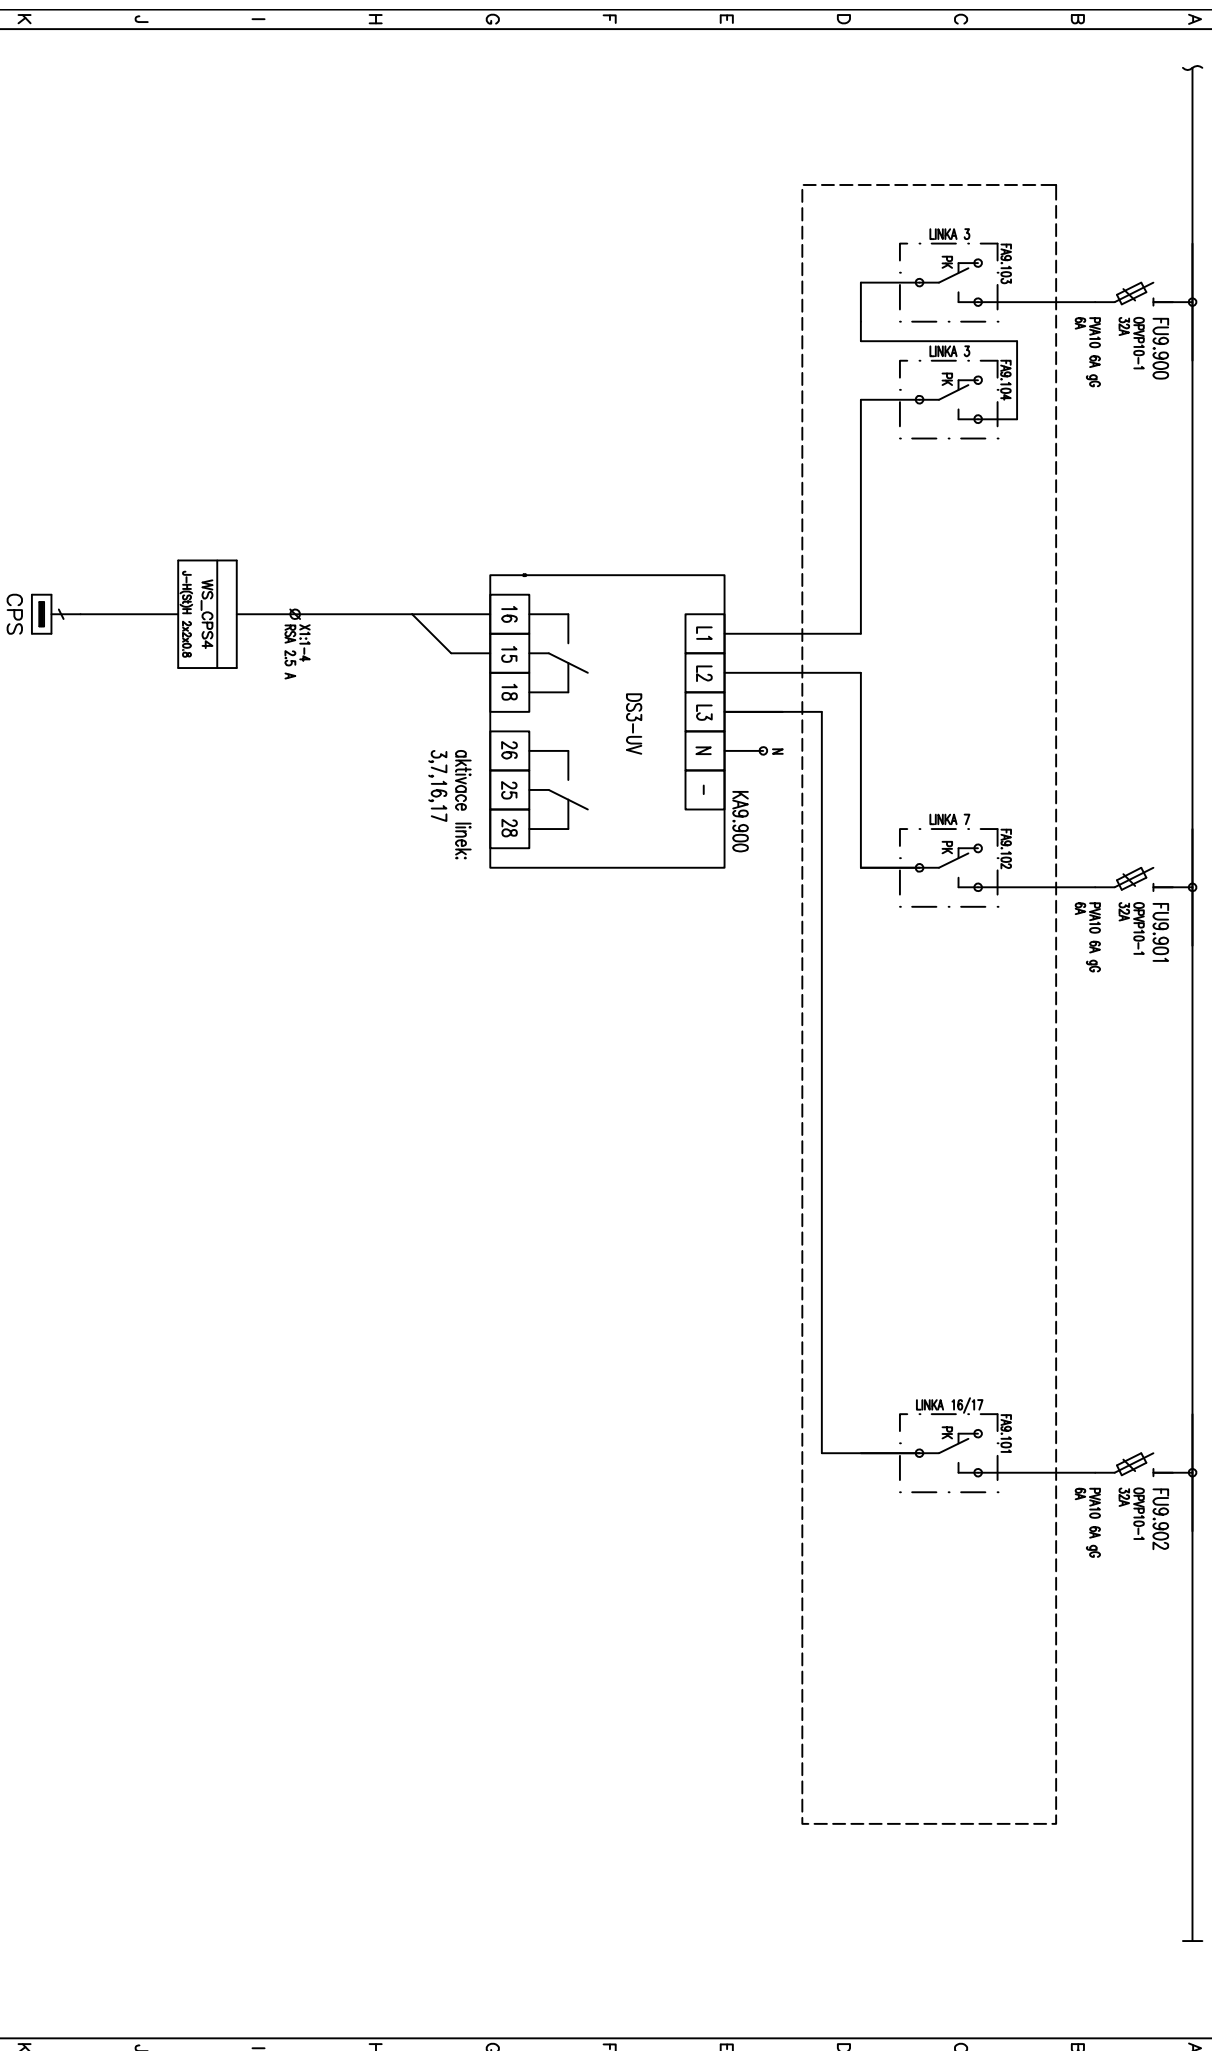

1	2	3	4	5	6	7	8	9	10	11	12	13	14	15	16	17
Vypracoval: Radek Vypracoval: <i>Radek, Václav</i>			AKCE: Pdf/JPOL – Modernizace komunikačních prostor					Investor: Univerzita Palackého v Olomouci					Výkres číslo:			Listů: 5
Datum: 05.12.2023			budovy žžkovo nřm. 5					Obsah:					d.1.4.3.309			Listů: 5
Zak.číslo: 20025			SILNOPROUDA ELEKTROTECHNIKA					doplnění rozvaděče RH2L – (V)								