

# Obsah: schéma rozvaděče RP2.2P – (z)

Akce: Pdf/UPOL – Modernizace komunikačních prostor  
budovy Žižkovo nám. 5  
SILNOPROUDÁ ELEKTROTECHNIKA

## Specifikace skříně:

Rozvodnicová skříň, pro zapuštěnou montáž, jednokřídlové dveře, nepřehledné dveře, vnitřní V x Š 750x510, počet řad 5, rozteč 150 mm, počet modulů v řadě 24,  
materiál : ocel–plech, požární odolnost EI30S

## Provedení rozvaděče:

dle IEC 61439–3 (laická obsluha), ČSN 73 0895, krytí: IP30/20C  
jmenovitá výřinocí zkratová schopnost (ČSN EN 60898–1): Icn=10kA  
Un=230/400V, In=32A, fn=50Hz, Ue=400V, Ui=440V, Uimp=2,5kV

## POZNÁMKY:

Před realizací prováděcí firma ověří, zda skutečně dodávané zařízení včetně všech el. parametrů odpovídají této projektové dokumentaci a v případě nutnosti upraví zapojení a  
zohlední jej ve výrobní dokumentaci.


U kabelů CXKH–R uvedených v kabelových rámečcích není vzhledem k omezenému místu uvedena celá jejich specifikace. Jedná se o kabely s třídou reakce na oheň minimálně  
B2ca.s1.d1 splňující podmínky vyhlášky č.268/2011 Sb.

U kabelů CXKH–V uvedených v kabelových rámečcích není vzhledem k omezenému místu uvedena celá jejich specifikace. Jedná se o kabely s třídou reakce na oheň minimálně  
B2ca.s1.d1 a se zachováním funkční integrity systému kabelové trasy dle popisu v půdorysech/technické zprávě. Kabel splňuje podmínky vyhlášky č.268/2011 Sb..


Součástí dodávky rozvaděče je výrobní dokumentace, ověření návrhu a kusová zkouška dle souboru IEC 61439.

Číslo vyhotovení:

Vypracoval:	Radek	Vyrobil:	Investor:		Výkres číslo:	Lištů:
Datum:		05.12.2023	Změna:	--	Univerzita Palackého v Olomouci	4
Zakázka číslo:		20025	Změna:	--		1

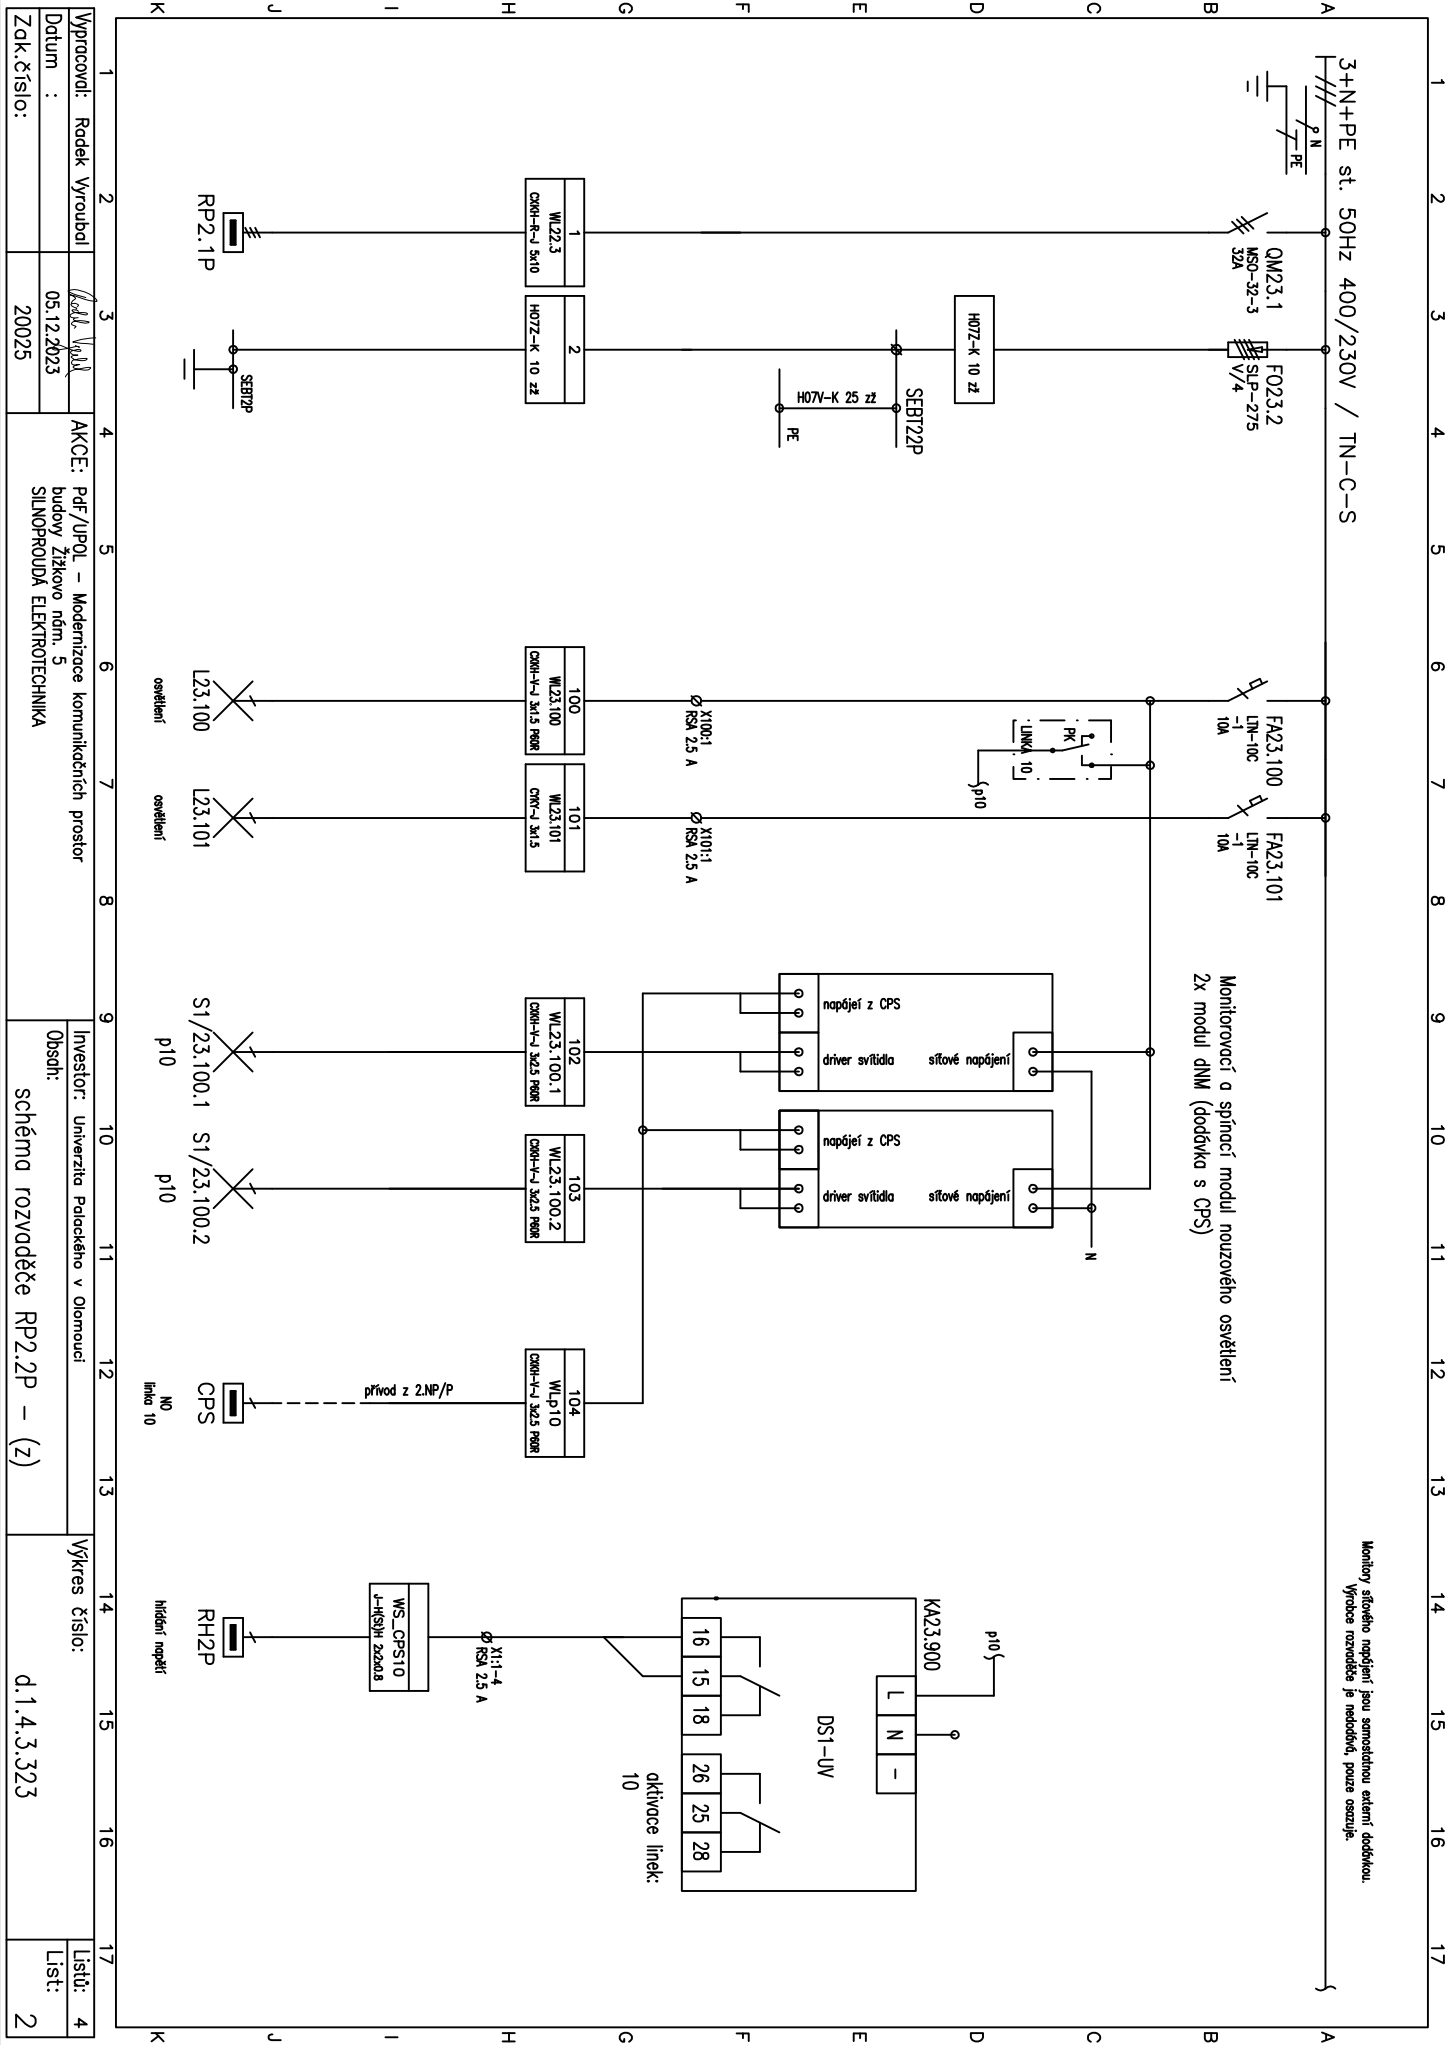

Vypracoval: Radek Vyrubel	Adm. Vrubel	AKCE: Pdf/JPOL - Modernizace komunikačních prostor budovy Žitkovo nám. 5 SLUNOPROUDÁ ELEKTROTECHNIKA	Investor: Univerzita Palackého v Olomouci	Výkres číslo: d.1.4.3.323	Listů: 4
Datum : 05.12.2023			Obsah: schéma rozváděče RP2.2P - (z)		List: 2
Zak.číslo: 20025					

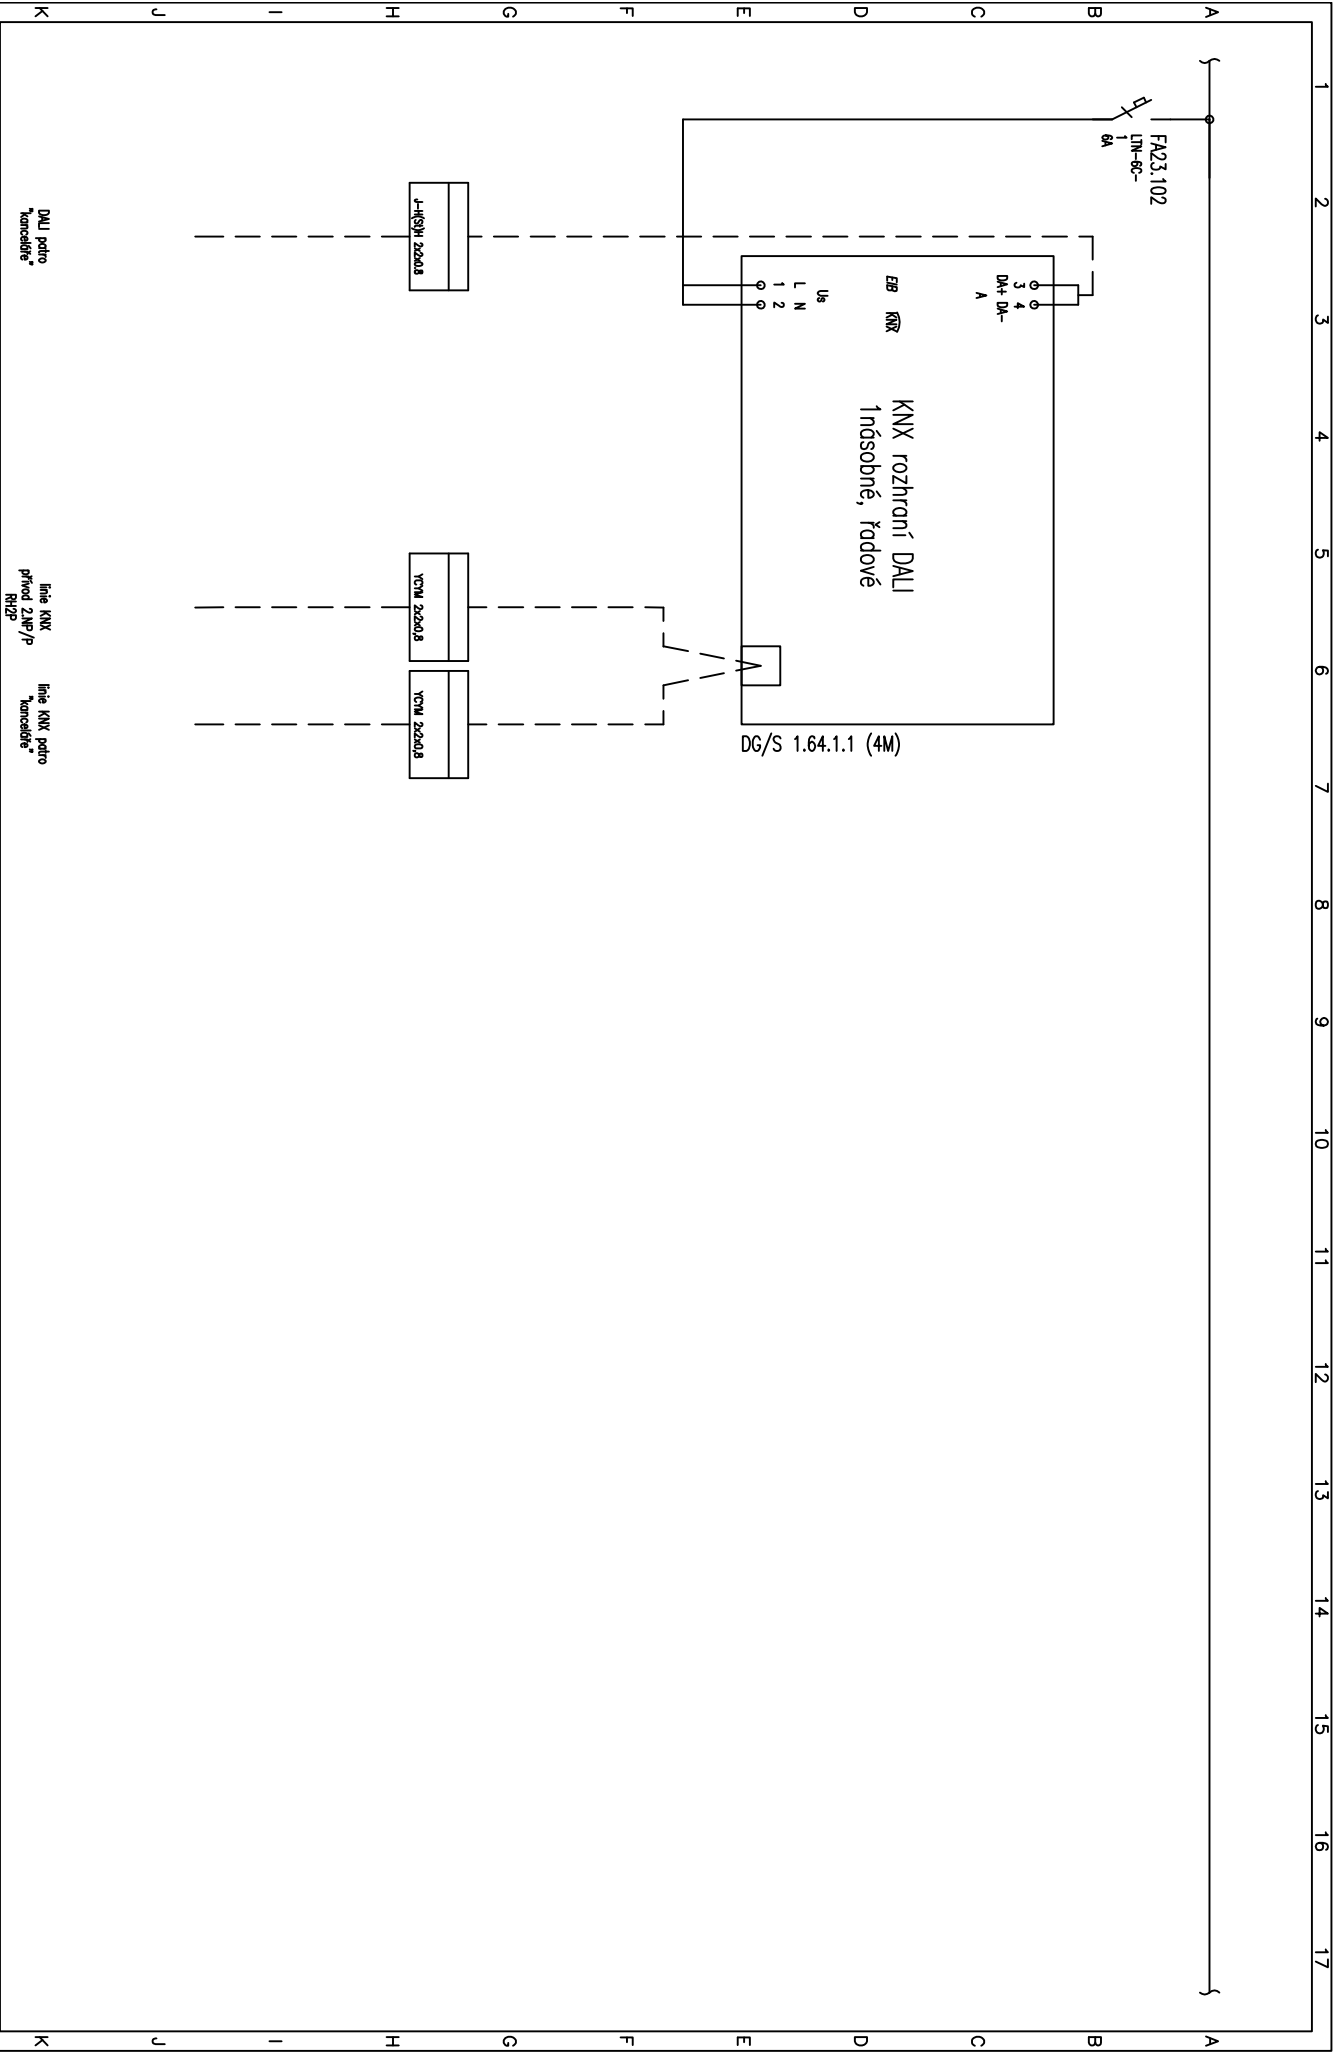

Vypíracovci: Radek Vyrubci		<i>Radek Vyrubci</i>	AKCE: Pdf/JPOL – Modernizace komunikačních prostor budovy Žitkovo nám. 5 SILNOPROUDA ELEKTROTECHNIKA	Investor: Univerzita Palackého v Olomouci	Výkres číslo:	Listů: 4
Datum : 05.12.2023						Listů:
Zak.číslo: 20025						d.1.4.3.323

