

Obsah:      doplnění rozvaděče RH4L – (v)

Akce:                      Pdf/UPOL – Modernizace komunikačních prostor  
budovy Žižkovo nám. 5  
SILNOPROUDÁ ELEKTROTECHNIKA

Specifikace skříně:  
  
rozsudě stávající

POZNÁMKY:

Před realizací prováděcí firma ověří, zda skutečně dodávané zařízení včetně všech el. parametrů odpovídají této projektové dokumentaci a v případě nutnosti upraví zapojení a zohlední jej ve výrobní dokumentaci.

U kabelů CXKH–R uvedených v kabelových rámečcích není vzhledem k omezenému místu uvedena celá jejich specifikace. Jedná se o kabely s třídou reakce na oheň minimálně B2ca,s1,d1 splňující podmínky vyhlášky č.268/2011 Sb.


U kabelů CXKH–V uvedených v kabelových rámečcích není vzhledem k omezenému místu uvedena celá jejich specifikace. Jedná se o kabely s třídou reakce na oheň minimálně B2ca,s1,d1 a se zachováním funkční integrity systému kabelové trasy dle popisu v půdorysech/technické zprávě. Kabel splňuje podmínky vyhlášky č.268/2011 Sb..


Součástí dodávky rozvaděče je výrobní dokumentace, ověření návrhu a kusová zkouška dle souboru IEC 61439.

Číslo vyhotovení:

Vypracoval:	Radek	Vyrobil:	<i>Karel Vondrák</i>	Změna: --	--	Investor:	Výkres číslo:	Lístů: 5
Datum:			05.12.2023	Změna: --	--			Líst: 1
Zakázka číslo:			20025	Změna: --	--	Univerzita Palackého v Olomouci	d.1.4.3.313	




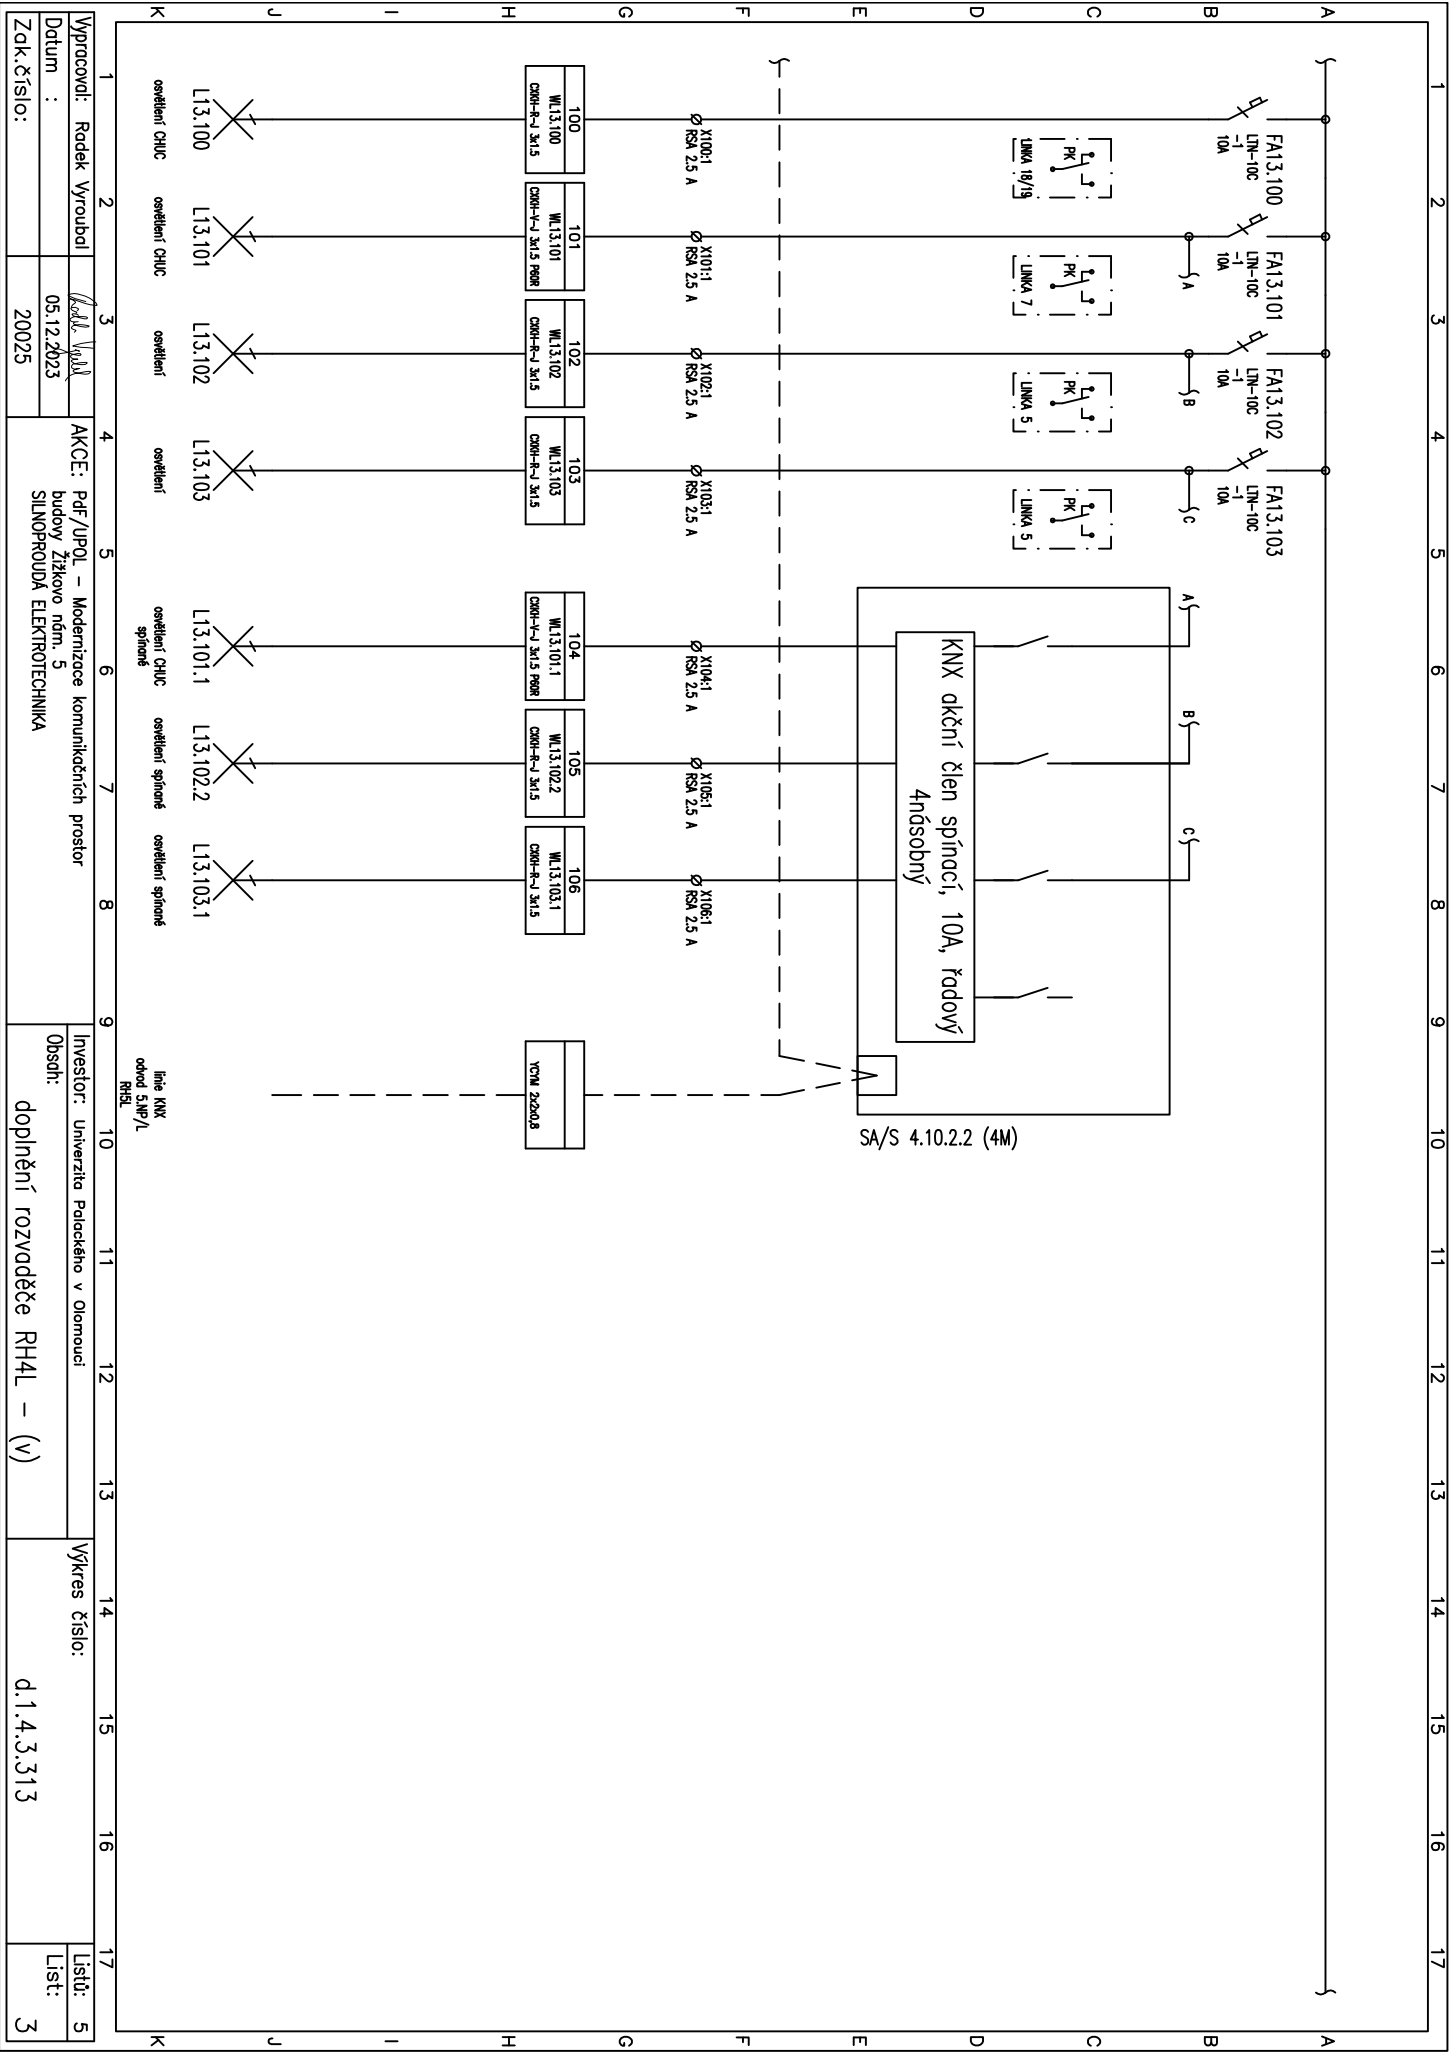

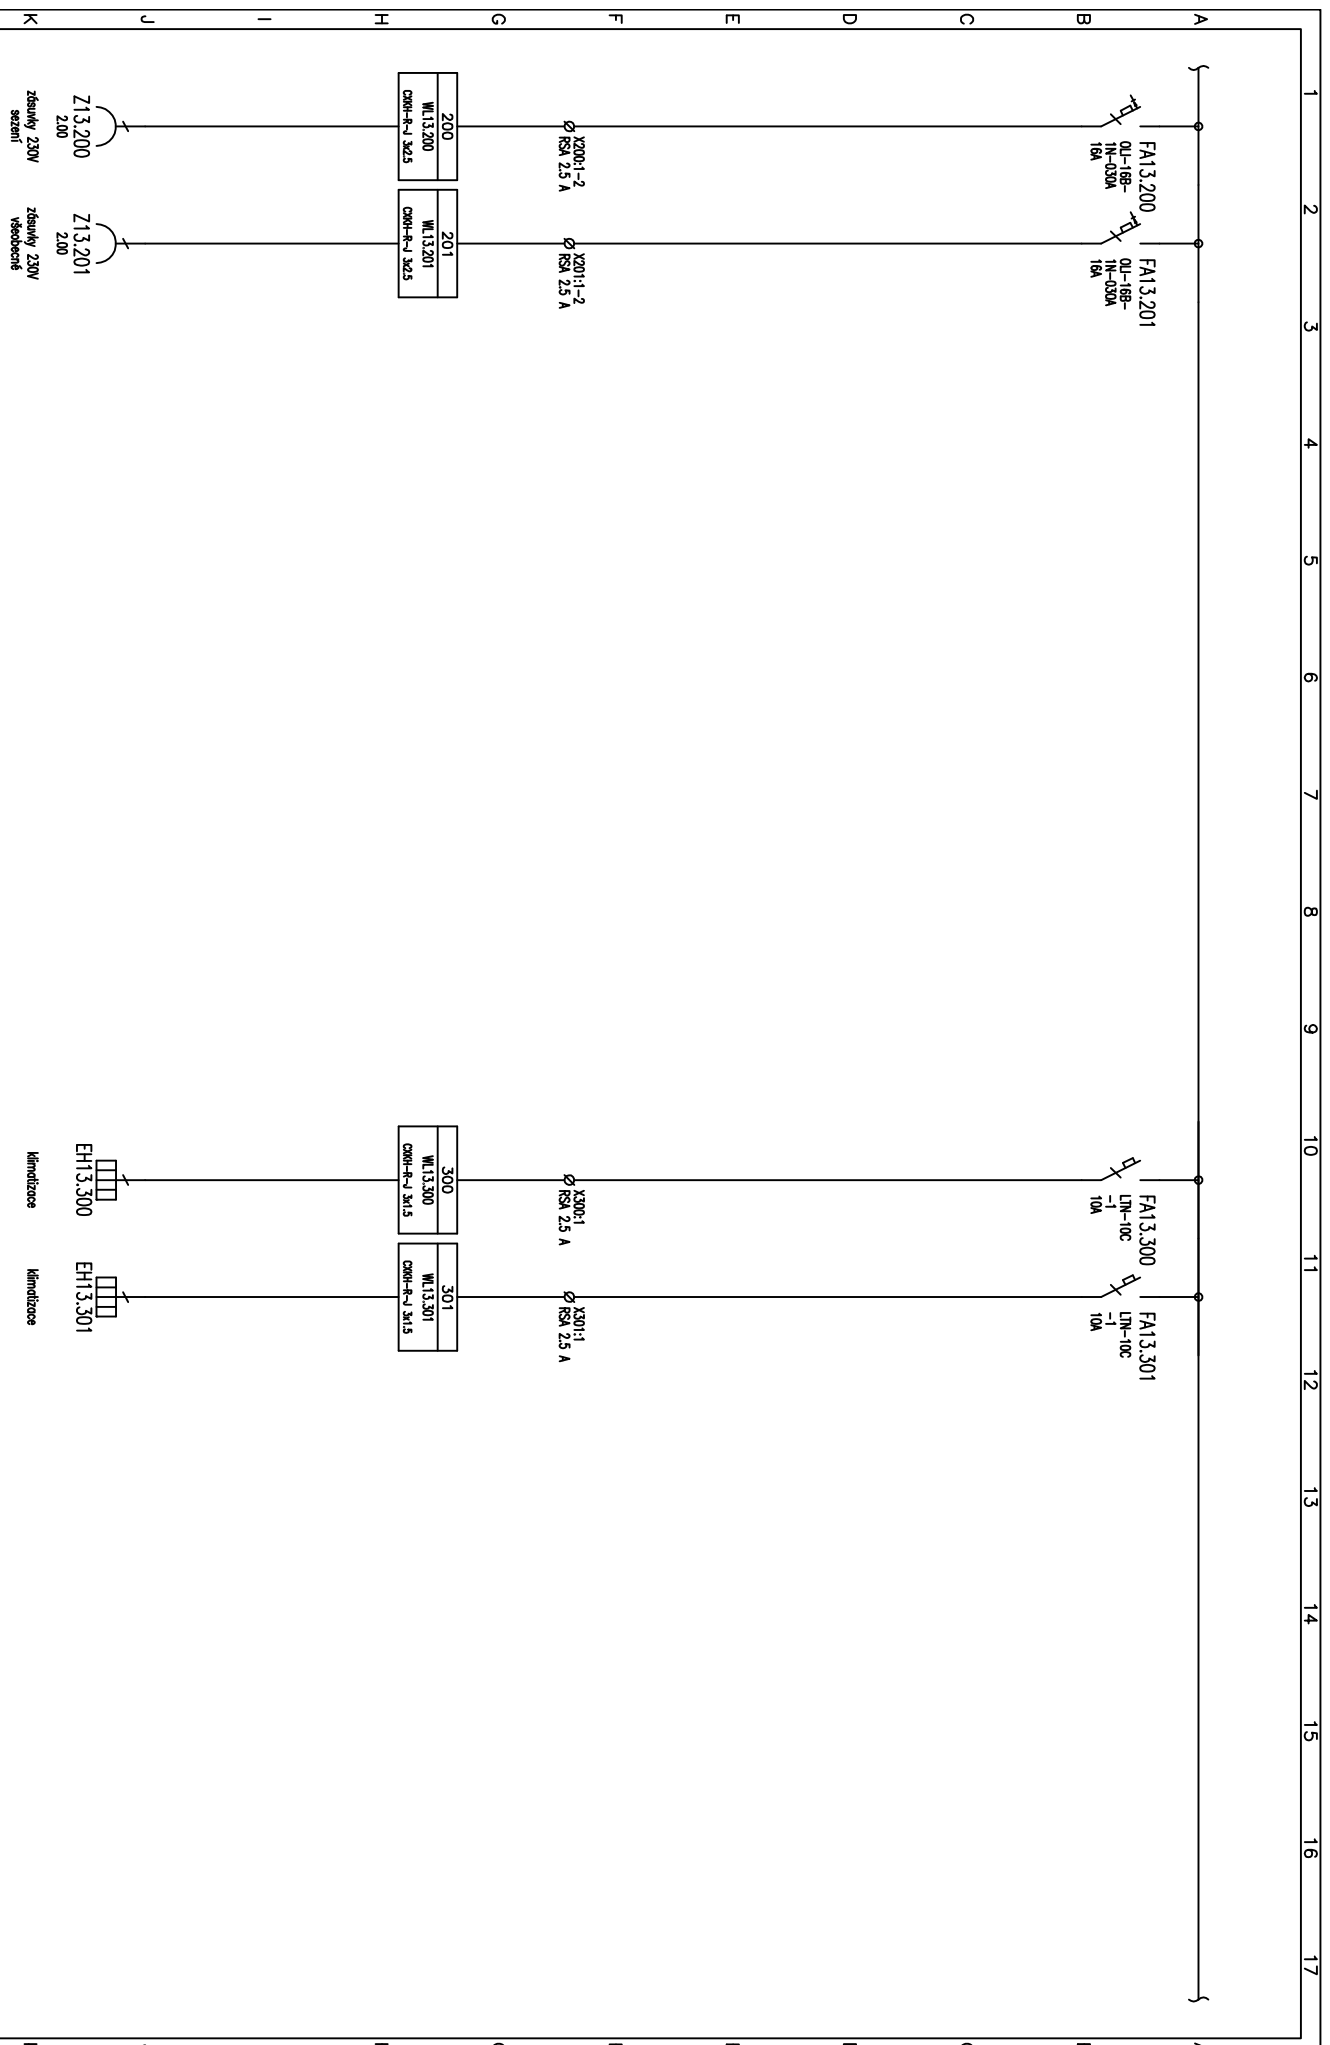

Vypracoval: Radek Vyroubal	<i>Radek Vyroubal</i>	AKCE: PDF/JEPOL – Modernizace komunikačních prostor budovy Žitkovo nám. 5 SILNOPROUDÁ ELEKTROTECHNIKA	Investor: Univerzita Palackého v Olomouci	Výkres číslo:	Listů: 5 List: 4
Datum : 05.12.2023			Obsah:		
Zak.číslo: 20025			doplňený rozvadočce RH4L – (V)	d.1.4.3.313	

1	2	3	4	5	6	7	8	9	10	11	12	13	14	15	16	17
Vyrabovatel: Radek Vyrubal			AKCE: Pdf/JPOL – Modernizace komunikačních prostor budovy Žitkovo nám. 5 SILNOPROUDÁ ELEKTROTECHNIKA			Investor: Univerzita Palackého v Olomouci			Výkres číslo: d.1.4.3.313			Listů: 5				
Datum : 05.12.2023						Obsah: doplnění rozvaděče RH4L – (V)						List: 5				
Zak. číslo: 20025																

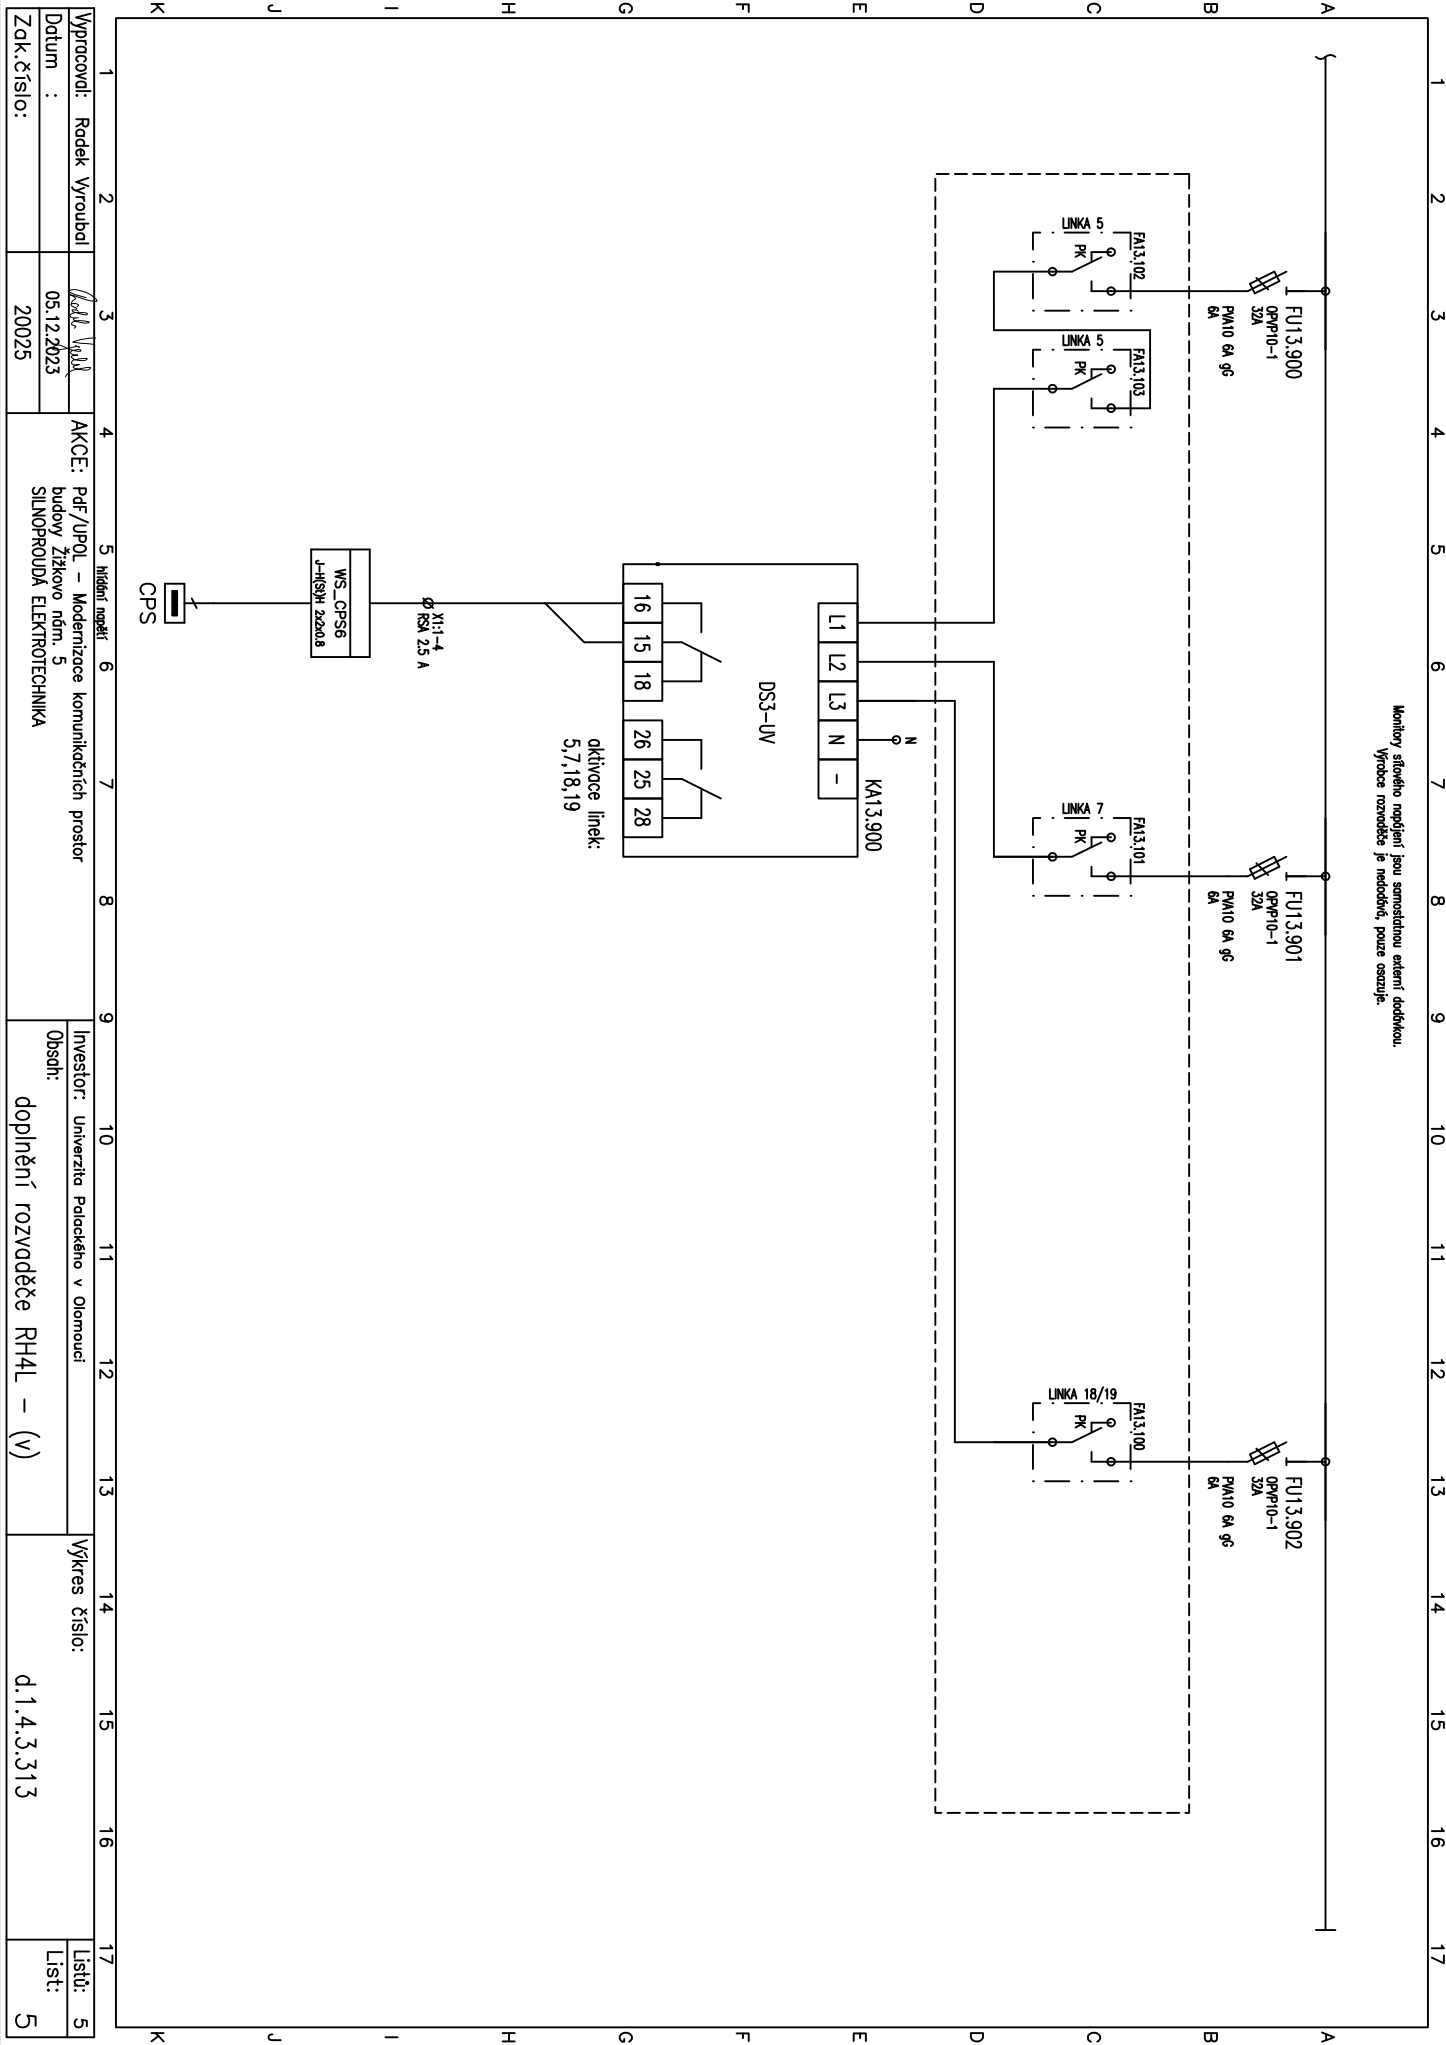

Montovaný síťového napájení jsou samostatnou etáží dodatek. Výrobce rozvaděče je neověřeno, pouze osazuje.																
1 2 3 4 5 6 7 8 9 10 11 12 13 14 15 16 17																
K J I H G F E D C B A																
1 2 3 4 5 6 7 8 9 10 11 12 13 14 15 16 17																
K J I H G F E D C B A																
Vyrabovatel: Radek Vyrubal																
Datum : 05.12.2023																
Zak. číslo: 20025																
AKCE: Pdf/JPOL – Modernizace komunikačních prostor budovy Žitkovo nám. 5 SILNOPROUDÁ ELEKTROTECHNIKA																
Investor: Univerzita Palackého v Olomouci																
Obsah: doplnění rozvaděče RH4L – (V)																
Výkres číslo: d.1.4.3.313																
Listů: 5																
List: 5																