

Rozvaděč je určen pro napájení klimatizačních jednotek, bez měření a regulace. Při vypracování projektové dokumentace MaR je nutné zohlednit i tento rozvaděč a případně doplnit prvky pro MaR.

Obsah: schéma rozvaděče Rkl – (v)

Akce: Pdf/UPOL – Modernizace komunikačních prostor
budovy Žižkovo nám. 5

SILNOPROUDÁ ELEKTROTECHNIKA

Specifikace skříně:

Řadová rozváděčová skříň, jednokřídlové dveře, V x Š x H 2000 x 800 x 500, sokl 100mm

Provedení rozvaděče:

dle IEC 61439-2 (odborně způsobilá obsluha), krytí: IP40/20
jmenovitá mezní zkratová vypínací schopnost přístrojů (ČSN EN 60947-2): Icu=20kA
Un=230/400V, In=400A, fn=50Hz, Ue=400V, Ui=440V, Uimp=4kV

POZNÁMKY:

Před realizací prováděcí firma ověří, zda skutečně dodávané zařízení včetně všech el. parametrů odpovídají této projektové dokumentaci a v případě nutnosti upraví zapojení a zohlední jej ve výrobní dokumentaci.


U kabelů CXKH-R uvedených v kabelových rámečcích není vzhledem k omezenému místu uvedena celá jejich specifikace. Jedná se o kabely s třídou reakce na oheň minimálně B2ca,s1,d1 splňující podmínky vyhlášky č.268/2011 Sb.


U kabelů CXKH-V uvedených v kabelových rámečcích není vzhledem k omezenému místu uvedena celá jejich specifikace. Jedná se o kabely s třídou reakce na oheň minimálně B2ca,s1,d1 a se zachováním funkční integrity systému kabelové trasy dle popisu v půdorysech/technické zprávě. Kabel splňuje podmínky vyhlášky č.268/2011 Sb..

Součástí dodávky rozvaděče je výrobní dokumentace, ověření návrhu a kusové zkouška dle souboru IEC 61439.

Číslo vyplnění:

Vypracoval: Radek	Vyrobil: Kadek, Václav	Změna: --	Investor: Univerzita Palackého v Olomouci	Výkres číslo: d.1.4.3.314	Lístů: 3
Datum: 05.12.2023	Změna: --	Investor: Univerzita Palackého v Olomouci	Výkres číslo: d.1.4.3.314	Lístů: 1	
Zakázka číslo: 20025	Změna: --	Investor: Univerzita Palackého v Olomouci	Výkres číslo: d.1.4.3.314	Lístů: 1	

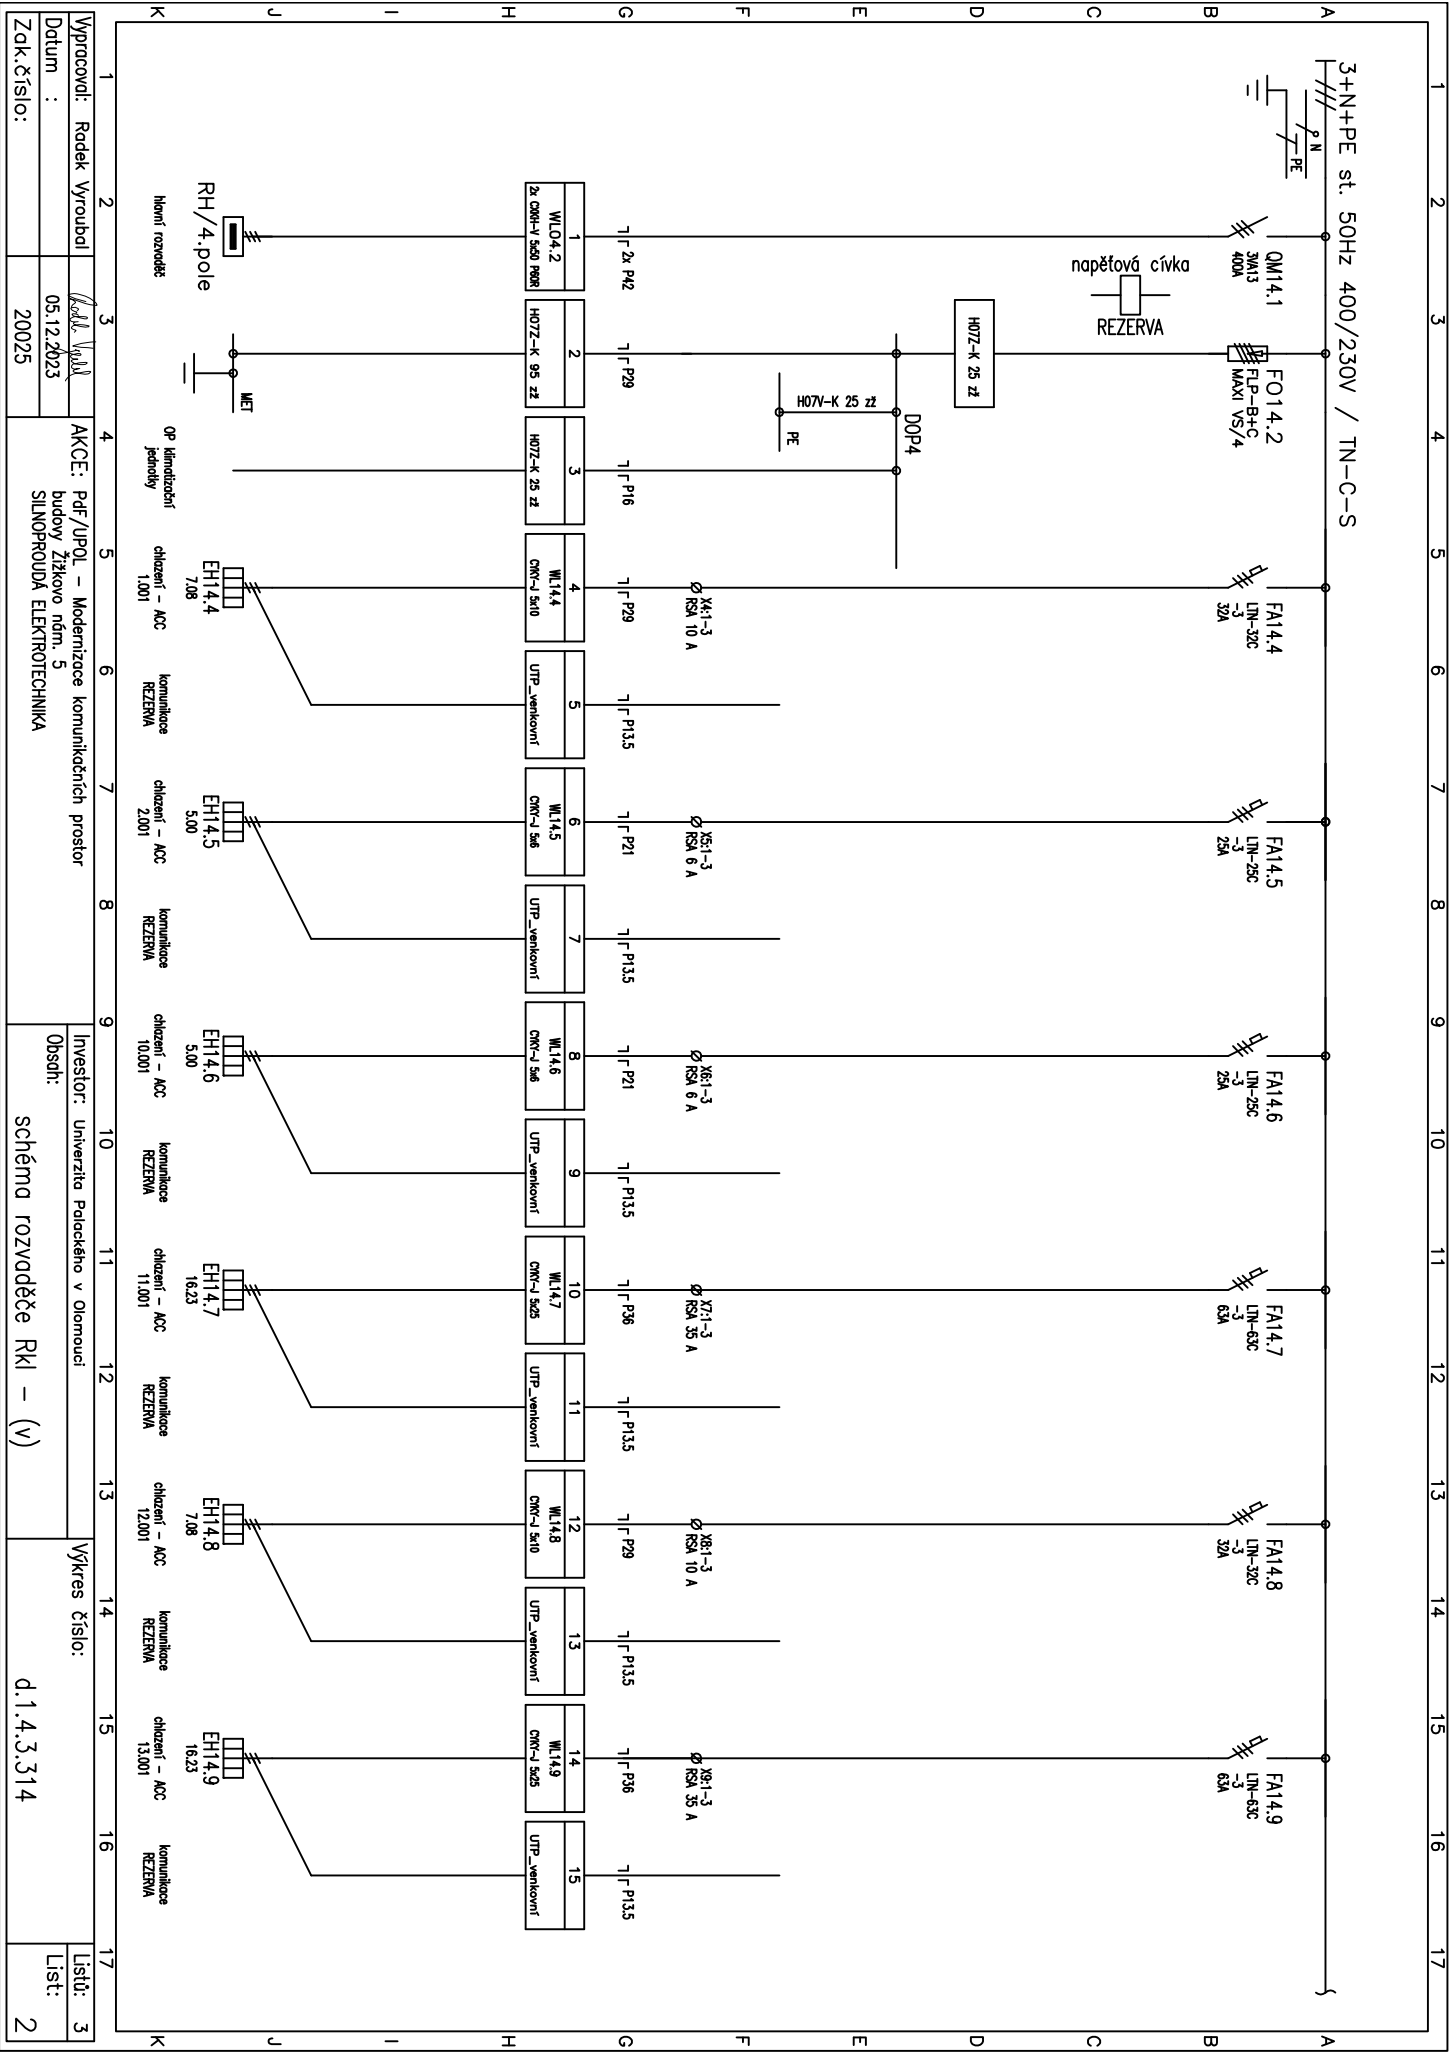

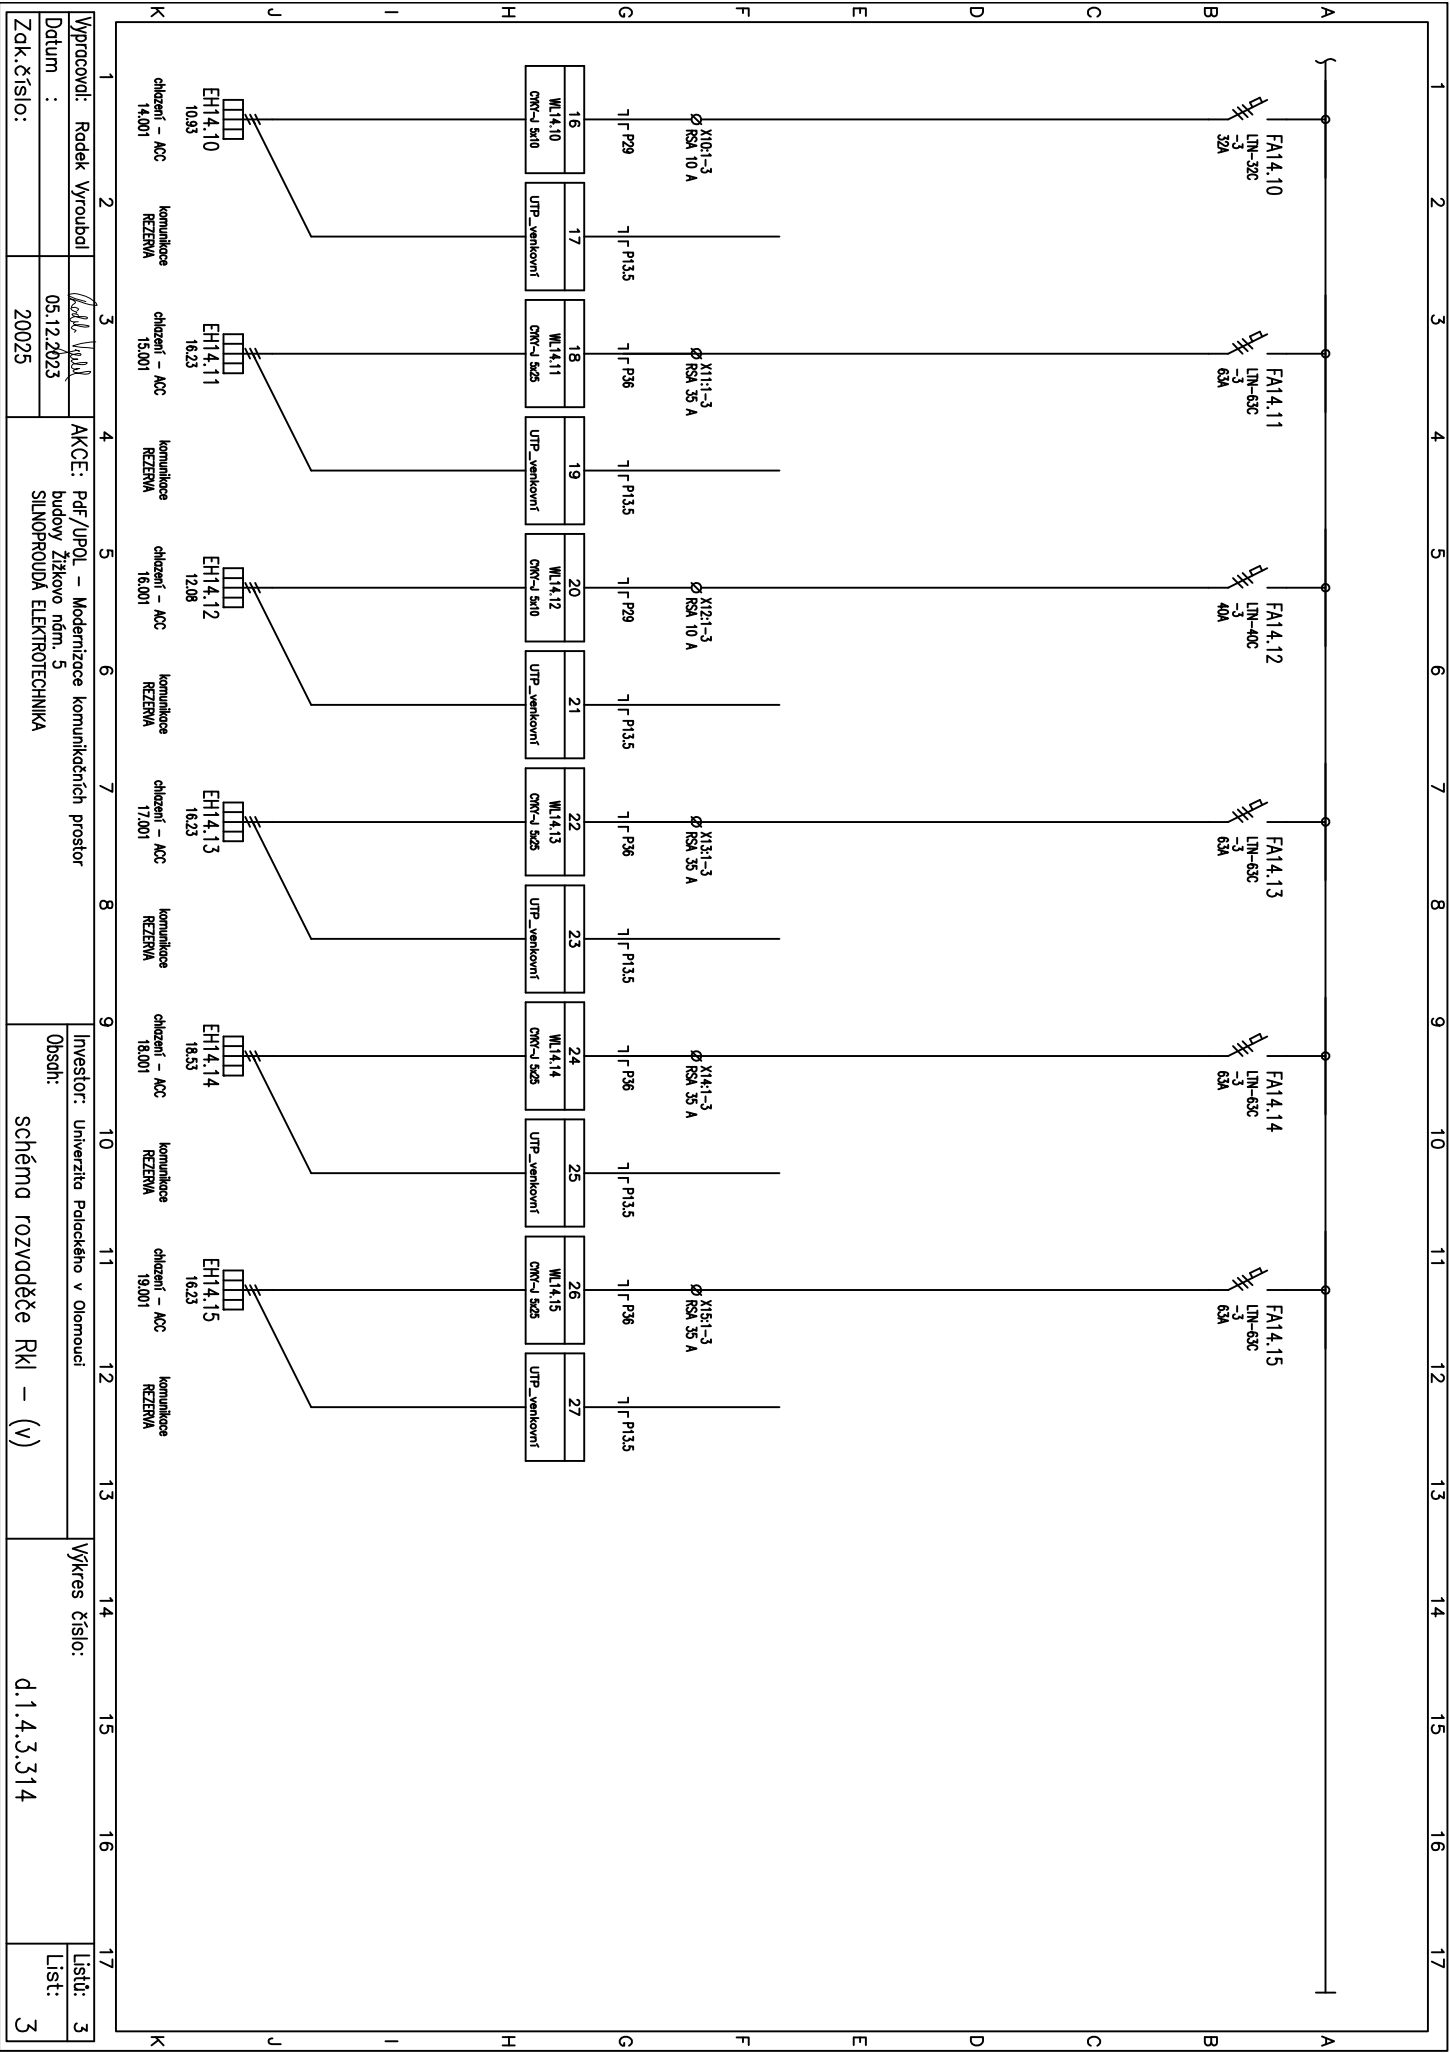

Vypracoval: Radek Vyrubal	Podp. Vyrubal	AKCE: Pdf/JPOL - Modernizace komunikačních prostor	Investor: Univerzita Palackého v Olomouci	Výkres číslo: d.1.4.3.314	Listů: 3
Datum: 05.12.2023		budovy Žitkovo nám. 5	Obsah: schéma rozvodů Rkl - (V)		List: 3
Zak.číslo: 20025		SILNOPROUDA ELEKTROTECHNIKA			