

Obsah: doplnění rozvaděče RH2P – (z)

Akce: Pdf/UPOL – Modernizace komunikačních prostor
budovy Žižkovo nám. 5
SILNOPROUDÁ ELEKTROTECHNIKA

Specifikace skříně:

rozsudě stávající

POZNÁMKY:

Před realizací prováděcí firma ověří, zda skutečně dodávané zařízení včetně všech el. parametrů odpovídají této projektové dokumentaci a v případě nutnosti upraví zapojení a zohlední jej ve výrobní dokumentaci.


U kabelů CXKH–R uvedených v kabelových rámečcích není vzhledem k omezenému místu uvedena celá jejich specifikace. Jedná se o kabely s třídou reakce na oheň minimálně B2ca,s1,d1 splňující podmínky vyhlášky č.268/2011 Sb.

U kabelů CXKH–V uvedených v kabelových rámečcích není vzhledem k omezenému místu uvedena celá jejich specifikace. Jedná se o kabely s třídou reakce na oheň minimálně B2ca,s1,d1 a se zachováním funkční integrity systému kabelové trasy dle popisu v půdorysech/technické zprávě. Kabel splňuje podmínky vyhlášky č.268/2011 Sb..


Součástí dodávky rozsudě je výrobní dokumentace, ověření návrhu a kusová zkouška dle souboru IEC 61439.

Číslo vyhotovení:

Vypracoval: Řadek Vytvořil: <i>Radka Vojtek</i>	Změna: --	Investor: Univerzita Palackého v Olomouci	Výkres číslo: d.1.4.3.321	Lístů: 5
Datum: 05.12.2023	Změna: --			List: 1
Zakázka číslo: 20025	Změna: --			

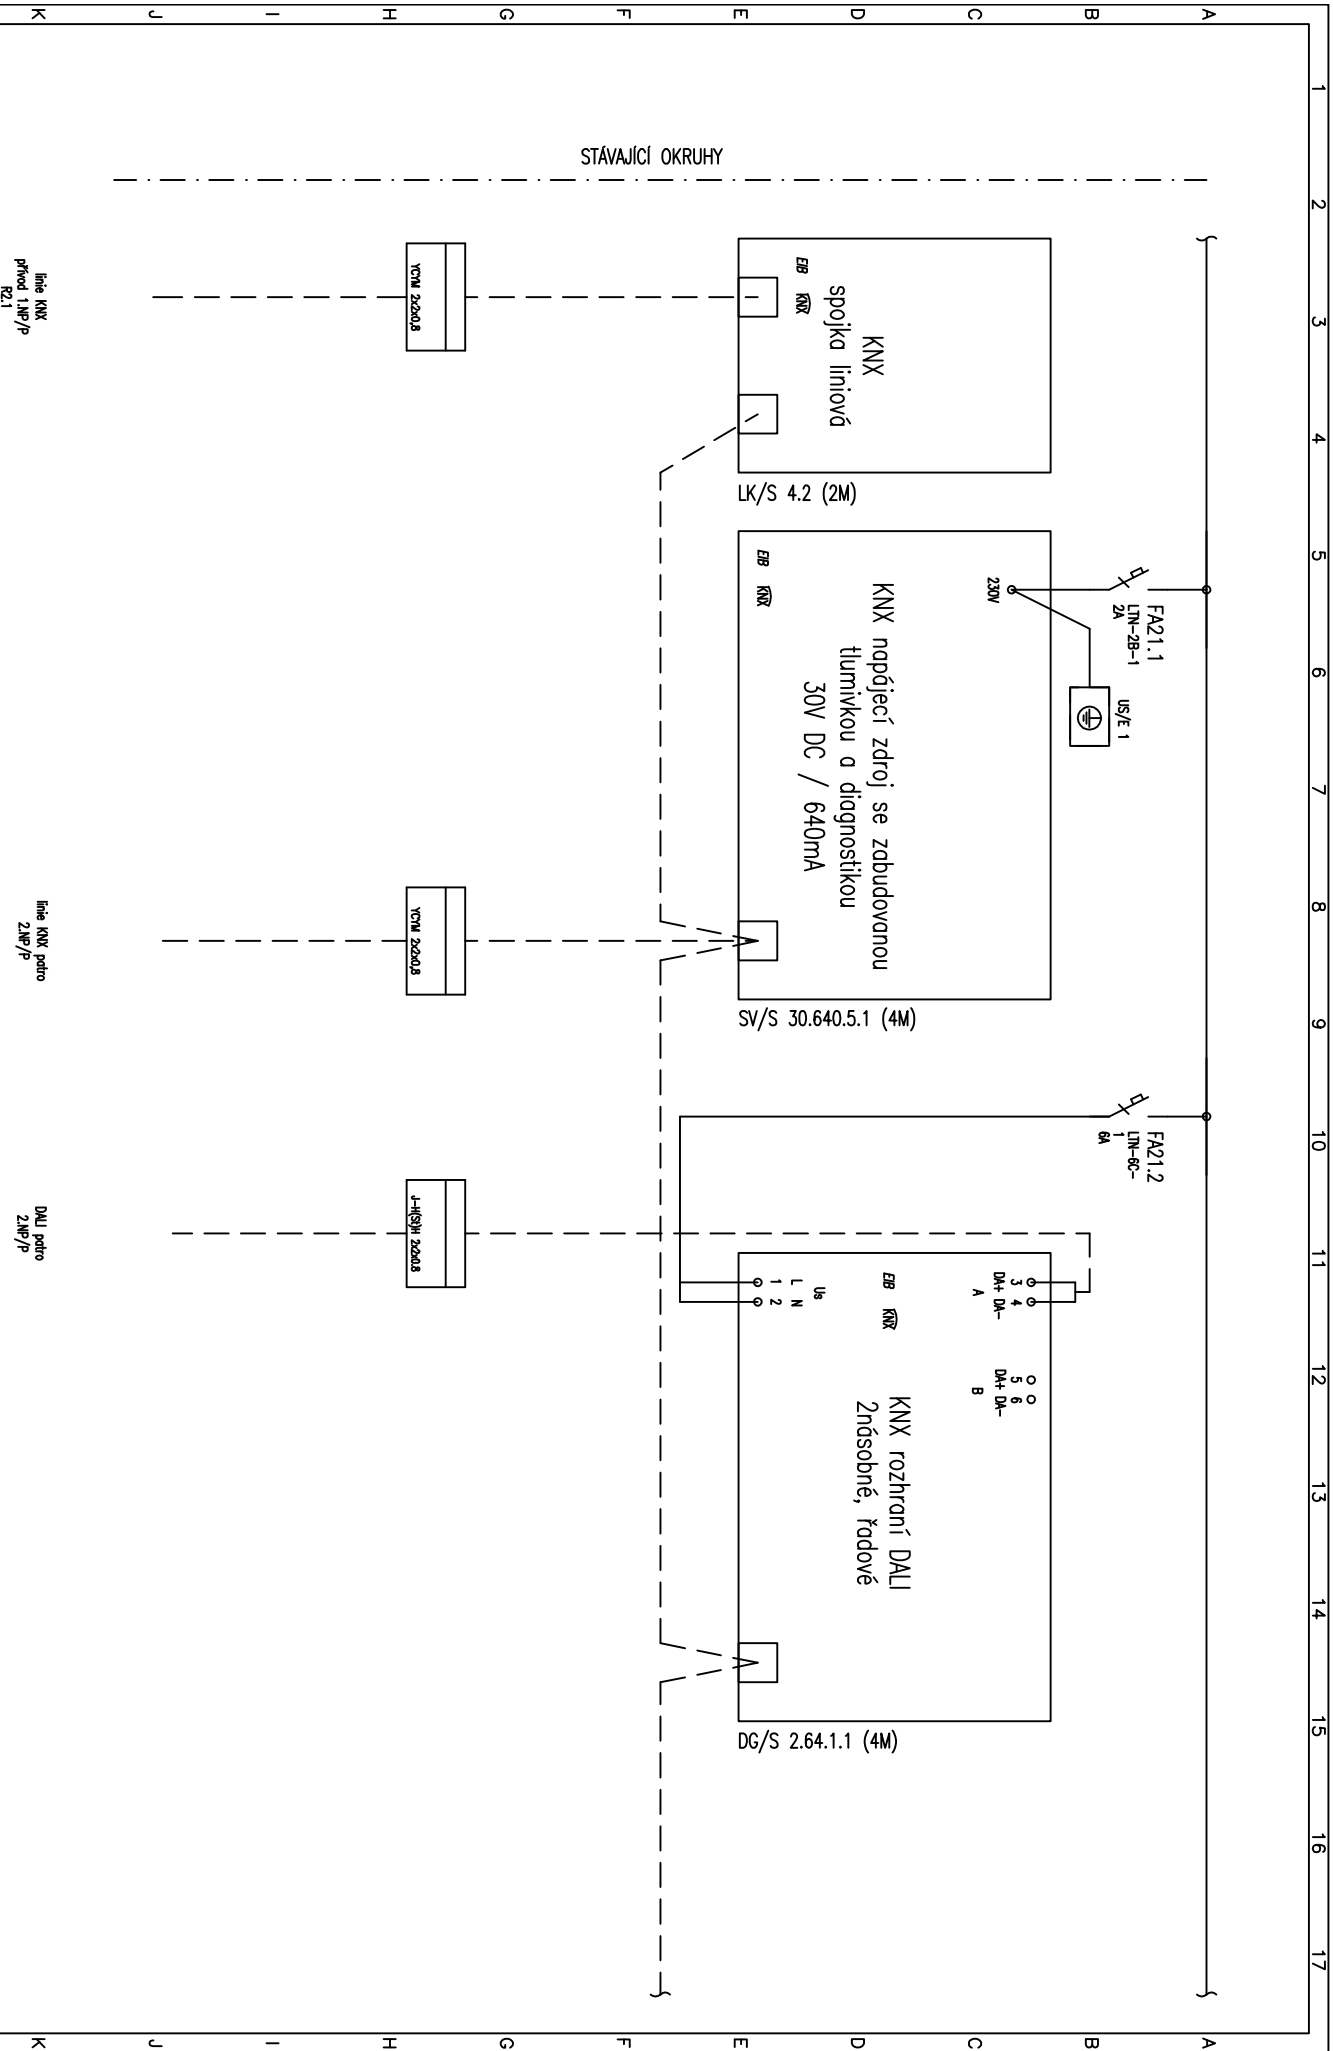


Vypracoval: Radek Vyrobil: <i>Radek</i>	AKCE: Pdf/JPOL – Modernizace komunikačních prostor budovy Žitkovo nám. 5 SLNOPROUDA ELEKTROTECHNIKA	Investor: Univerzita Palackého v Olomouci	Výkres číslo: d.1.4.3.321	Listů: 5
Datum : 05.12.2023		Obsah: doplnění rozvadežce RH2P – (z)		List: 2
Zak.číslo: 20025				

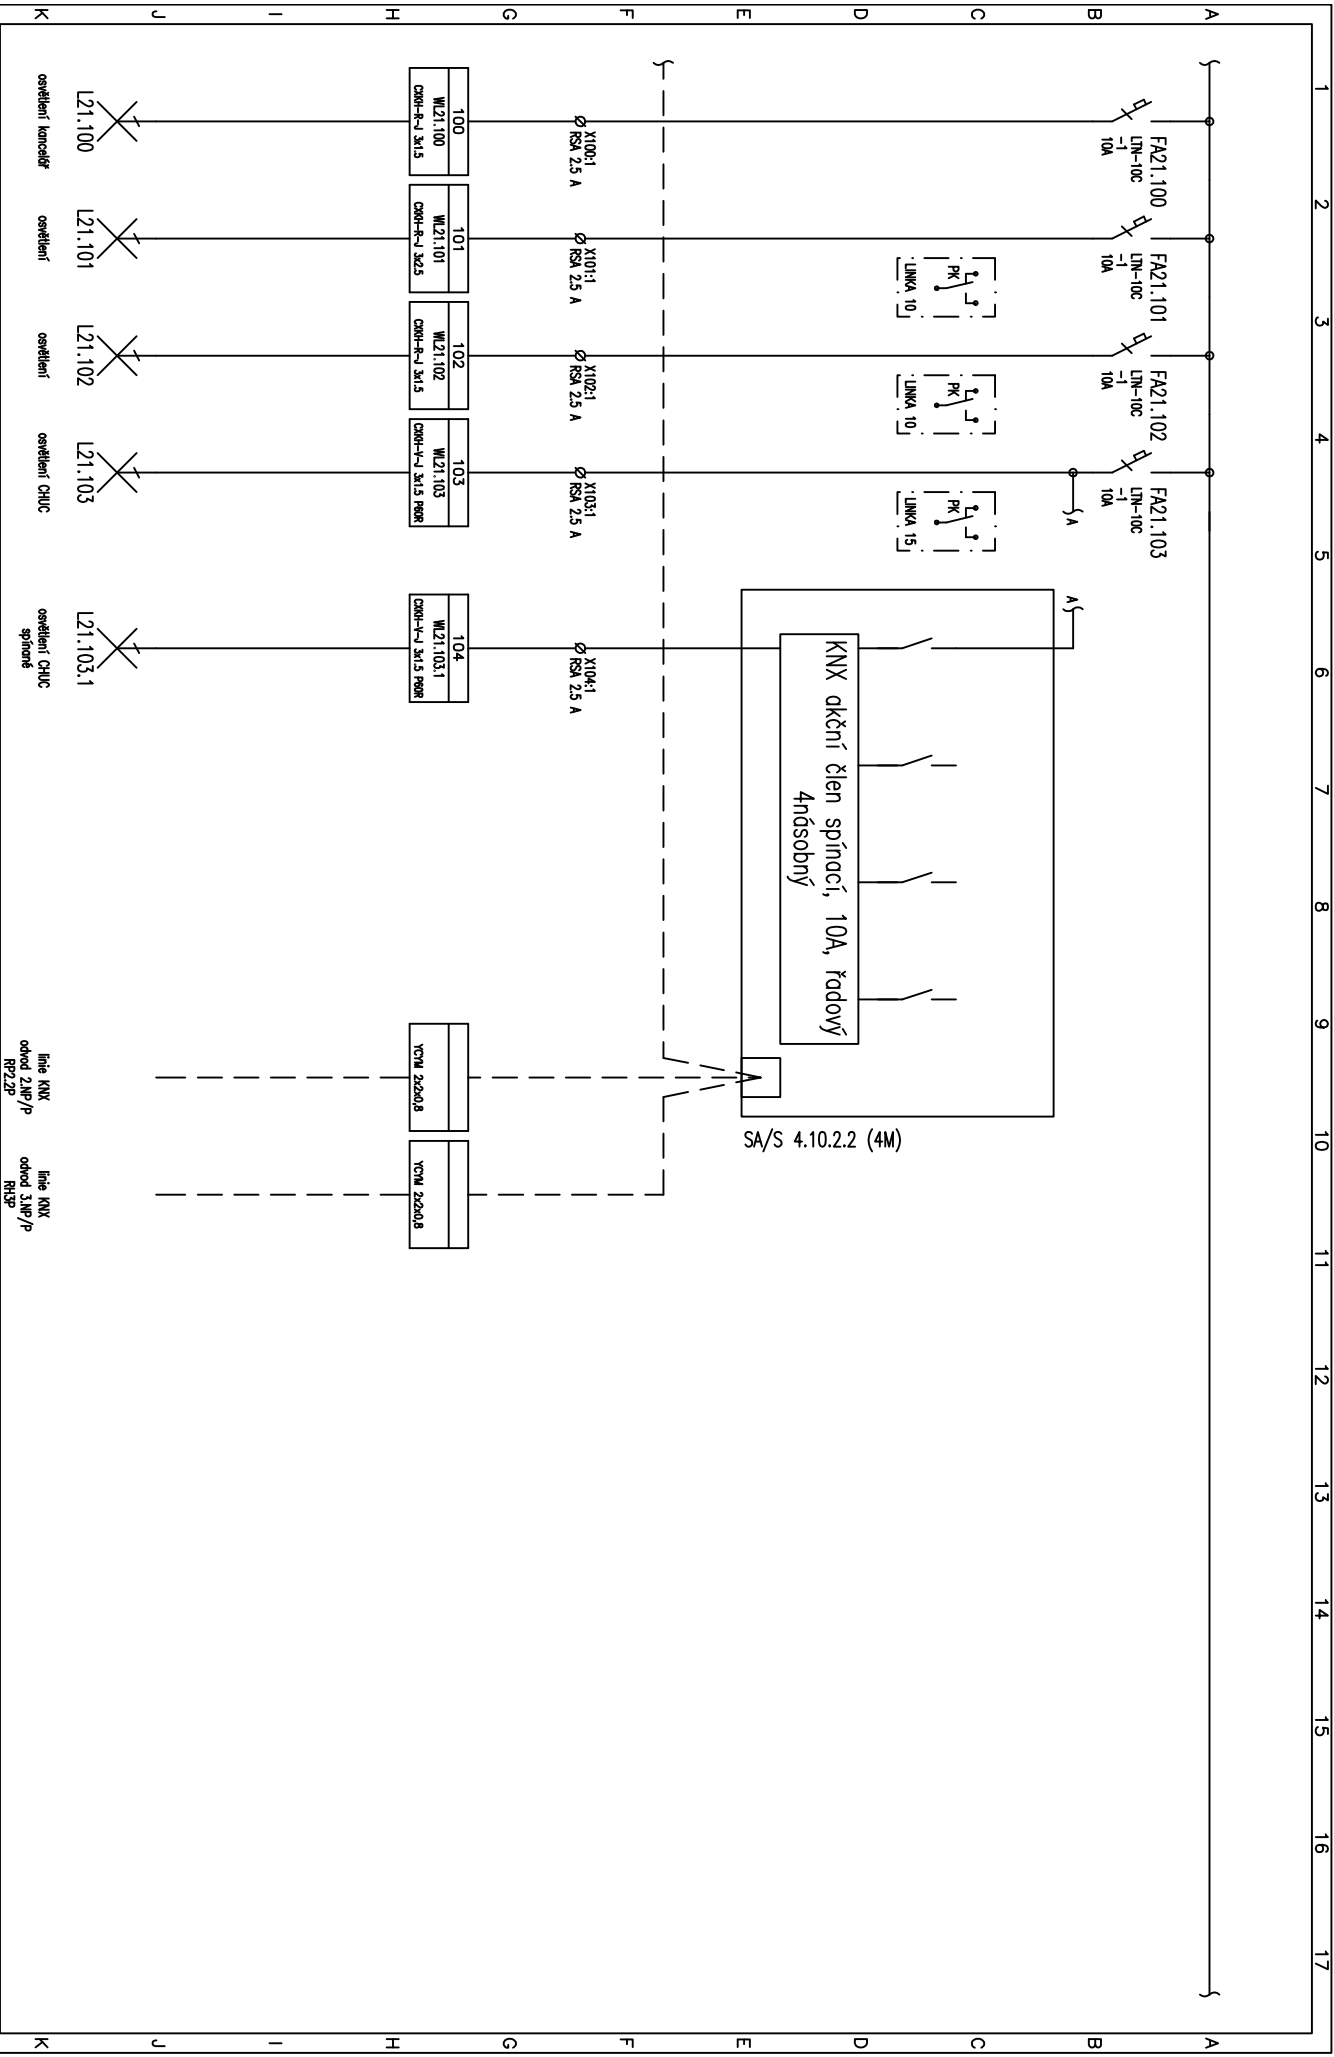

Vypracoval: Radek Vyrubal	Adm. Vrubal	AKCE: Pdf/JPOL - Modernizace komunikačních prostor	Investor: Univerzita Palackého v Olomouci	Výkres číslo:	17
Datum : 05.12.2023		budovy Žitkovo nám. 5	Obsah: doplnění rozvadežce RH2P - (z)		5
Zak.číslo: 20025		SLUKOPROUDA ELEKTROTECHNIKA		d.1.4.3.321	3

1	2	3	4	5	6	7	8	9	10	11	12	13	14	15	16	17				
Výpracovní: Radek Vyroutbal			AKCE: Pdf/UPOL – Modernizace komunikačních prostor		Investor: Univerzita Palackého v Olomouci												Výkres číslo:		Lístů: 5	
Datum : 05.12.2023			budov Žitkovo n.č. 5																Líst: 5	
Zak. číslo: 20025			SILNOPROUDA ELEKTROTECHNIKA																	

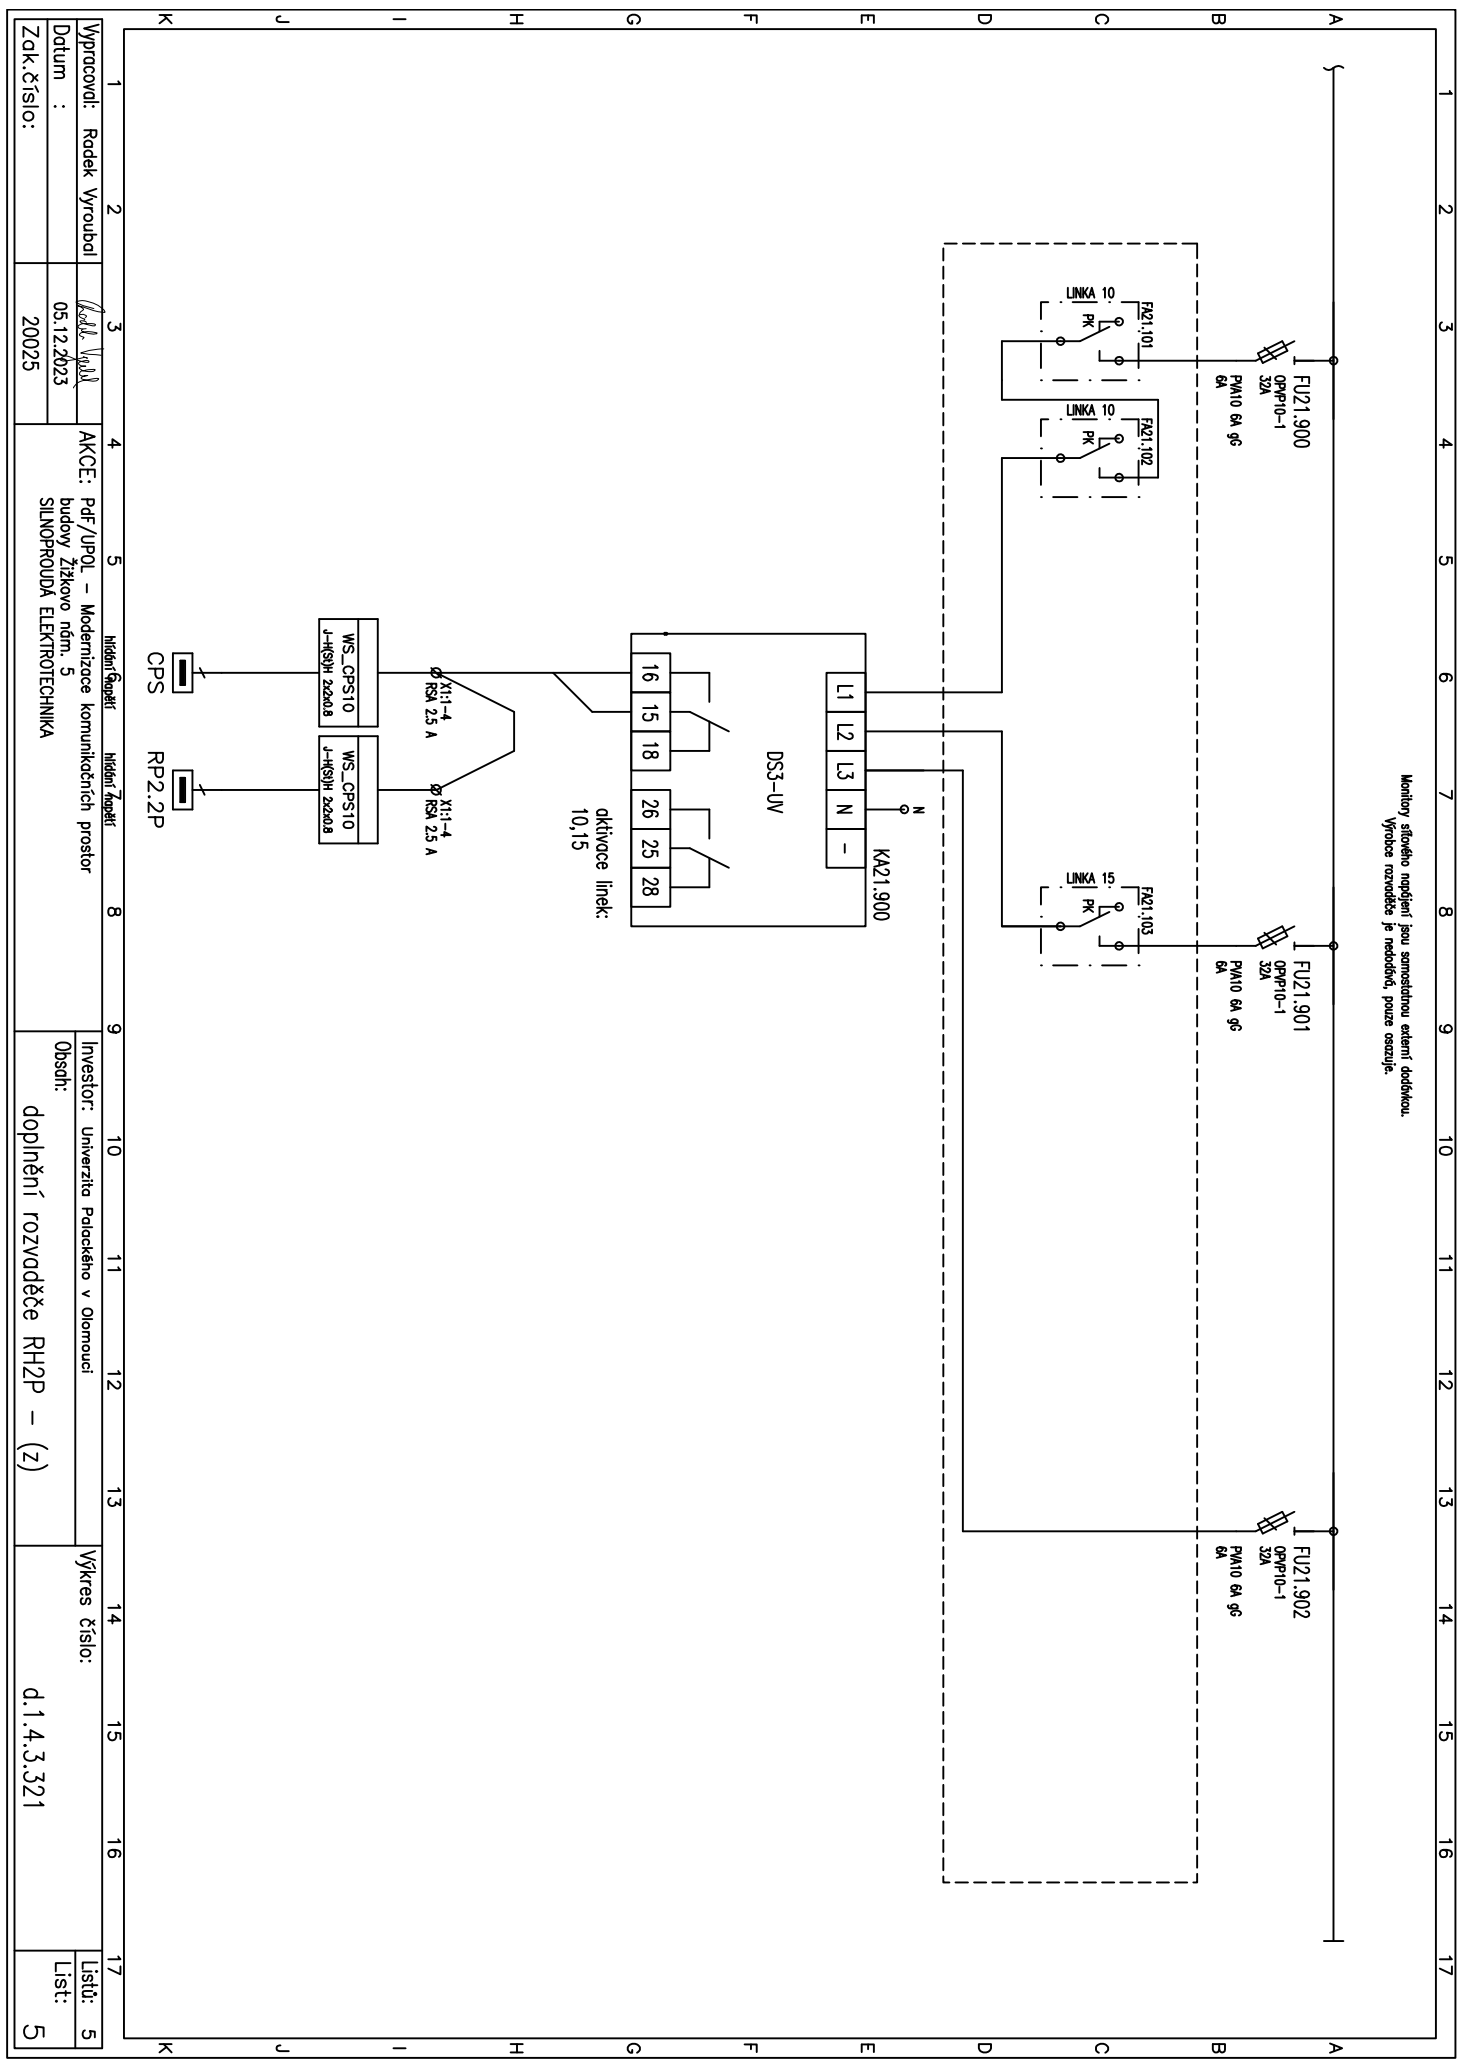

1	2	3	4	5	6	7	8	9	10	11	12	13	14	15	16	17
Vyracoval: Radek Vyrubal Datum : 05.12.2023 Zak. číslo: 20025			AKCE: Pdf/UPOL – Modernizace komunikačních prostor budov Žitkovo n. 5 SILNOPROUDA ELEKTROTECHNIKA													
			Investor: Univerzita Palackého v Olomouci Obsah: doplnění rozvaděče RH2P – (z) Výkres číslo: d.1.4.3.321													
			Listů: 5 List: 5													