

Obsah:      doplnění rozvaděče RH1L – (v)

Akce:                      Pdf/UPOL – Modernizace komunikačních prostor  
budovy Žižkovo nám. 5  
SILNOPROUDA ELEKTROTECHNIKA

Specifikace skříně:  
  
rozsudě stávající

POZNAMKY:

Před realizací prováděcí firma ověří, zda skutečně dodávaná zařízení včetně všech el. parametrů odpovídají této projektové dokumentaci a v případě nutnosti upraví zapojení a zohlední jej ve výrobní dokumentaci.

U kabelů CXKH–R uvedených v kabelových rámečcích není vzhledem k omezenému místu uvedena celá jejich specifikace. Jedná se o kabely s třídou reakce na oheň minimálně B2ca,s1,d1 splňující podmínky vyhlášky č.268/2011 Sb.


U kabelů CXKH–V uvedených v kabelových rámečcích není vzhledem k omezenému místu uvedena celá jejich specifikace. Jedná se o kabely s třídou reakce na oheň minimálně B2ca,s1,d1 a se zachováním funkční integrity systému kabelové trasy dle popisu v půdorysech/technické zprávě. Kabel splňuje podmínky vyhlášky č.268/2011 Sb..

Součástí dodávky rozsudě je výrobní dokumentace, ověření návrhu a kusová zkouška dle souboru IEC 61439.


Číslo vyhotovení:

Vypracoval:	Řadek Vyrobil	Změna: --	Investor:	Univerzita Palackého v Olomouci	Výkres číslo:	d.1.4.3.306	Lístů: 5
Datum:	05.12.2023	Změna: --					
Zakázka číslo:	20025	Změna: --					


Líst: 1

 


Vypracoval: Roděk Vyrubel Datum : 05.12.2023 Zak.číslo: 20025	AKCE: Pdf/UPOJL – Modernizace komunikačních prostor budovy Žitkovo nfm. 5 SILNOPROUDA ELEKTROTECHNIKA	Investor: Univerzita Palackého v Olomouci Obsah: doplnění rozvadežce RH1L – (V) d.1.4.3.306	Listů: 5 List: 2
---	---	---	---------------------

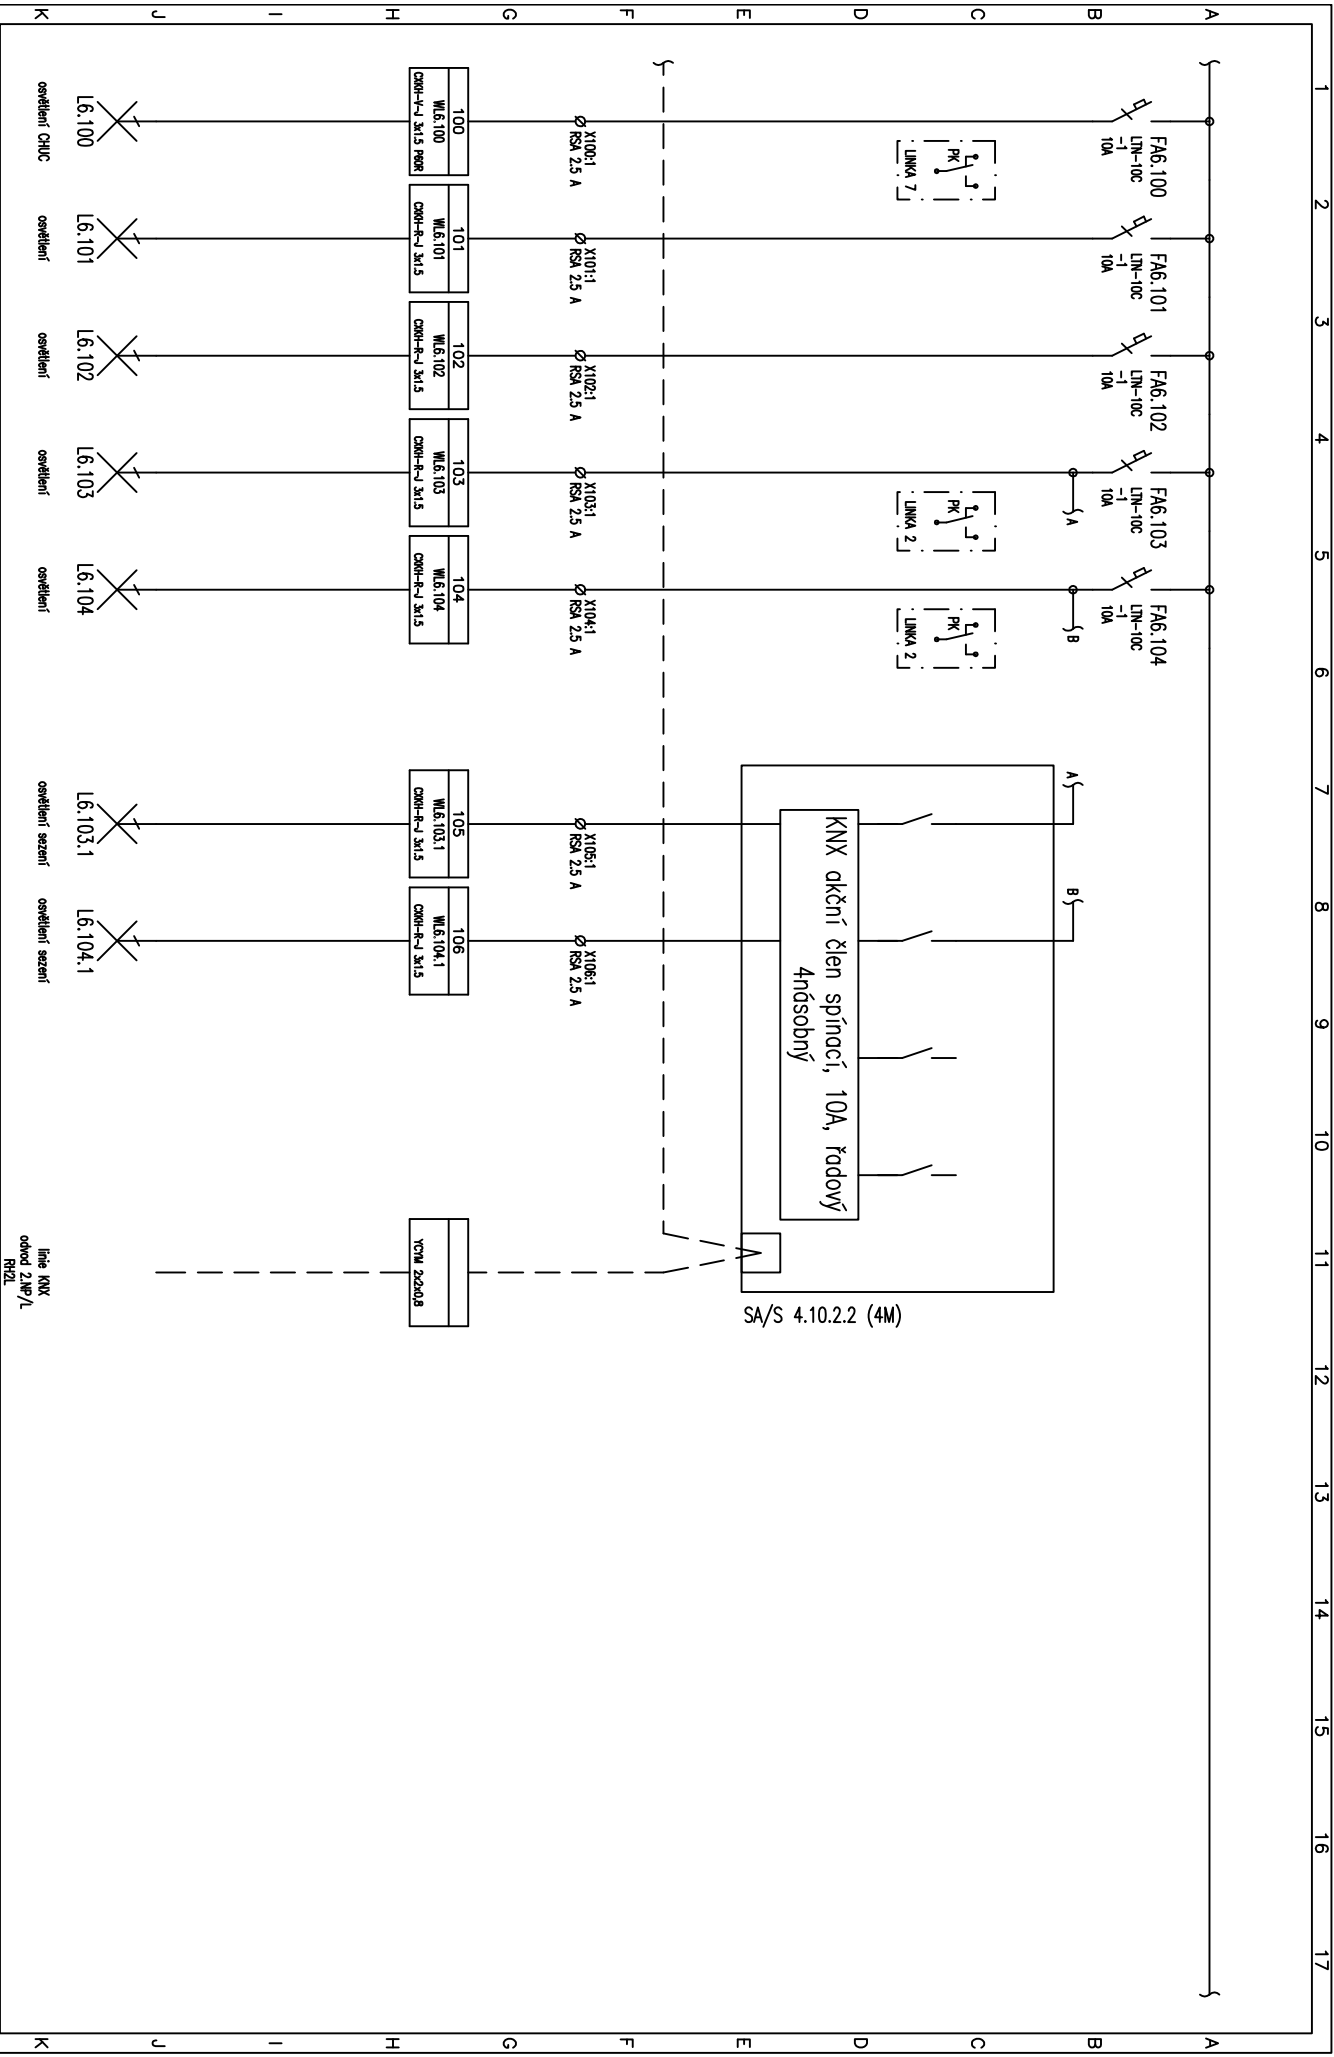

Vyracoval: Radek Vyrubal			AKCE: Pdf/JPOL – Modernizace komunikačních prostor			Investor: Univerzita Palackého v Olomouci			Výkres číslo:			Listů: 5		
Datum : 05.12.2023			budovy Žitkovo nám. 5			Obsah:			doplňení rozvaděče RH1L – (V)			Listů: 3		
Zak.číslo: 20025			SLUKOPROUDA ELEKTROTECHNIKA											

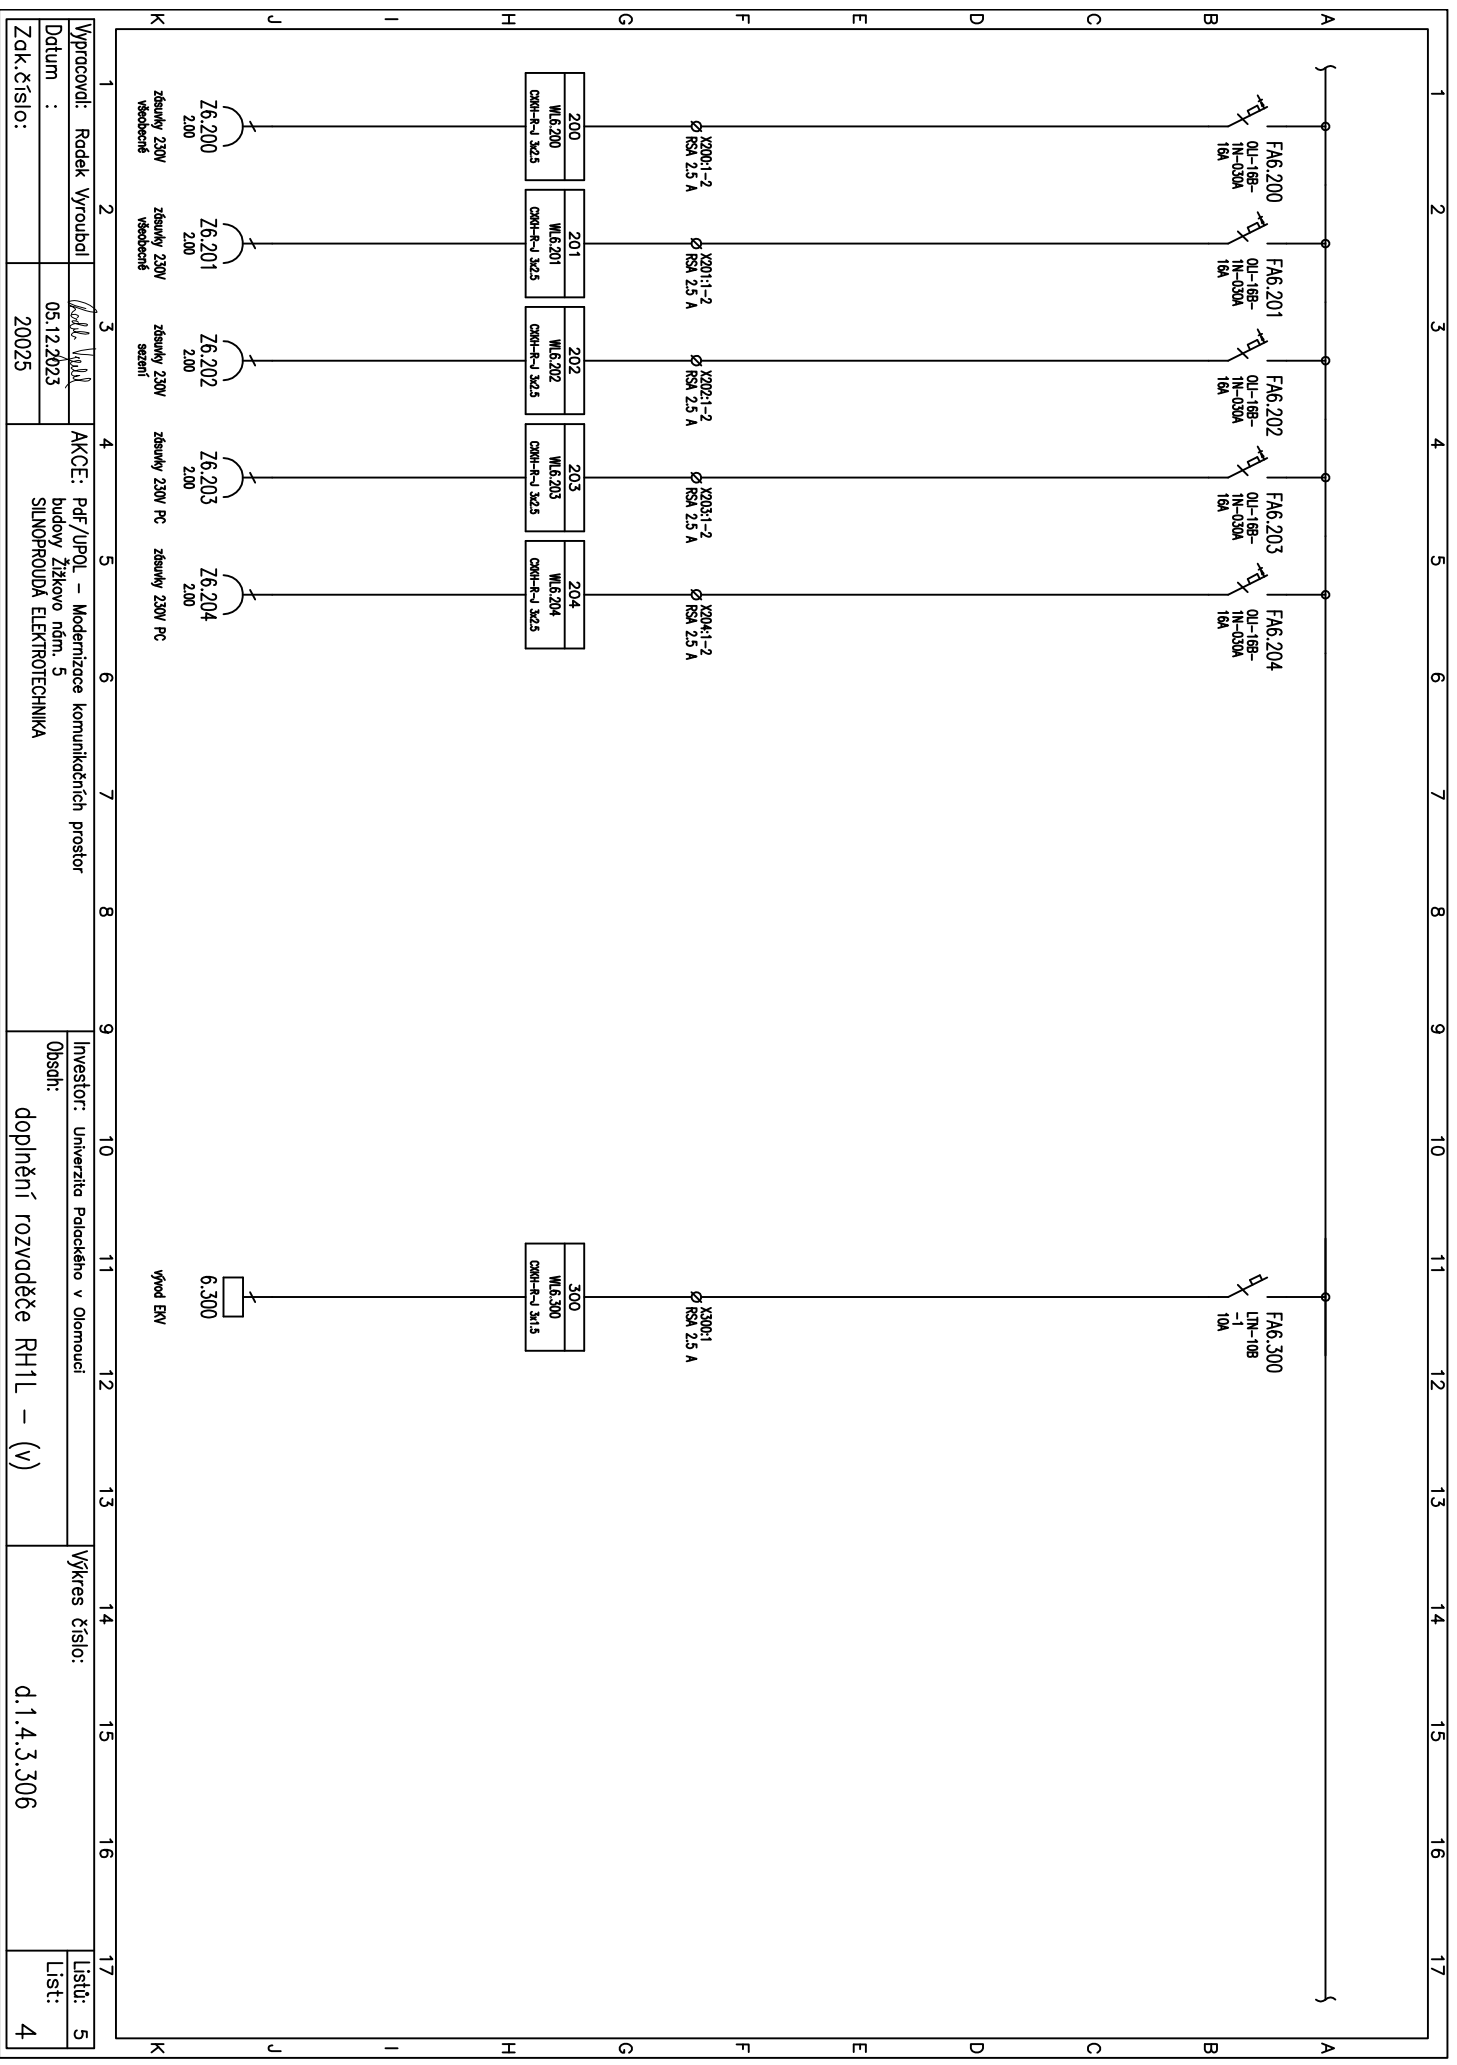

Montéry sítěného napájení jsou samostatnou externí dodávkou.  
Výrobce rozvaděče je neobdobně, pouze osazuje.

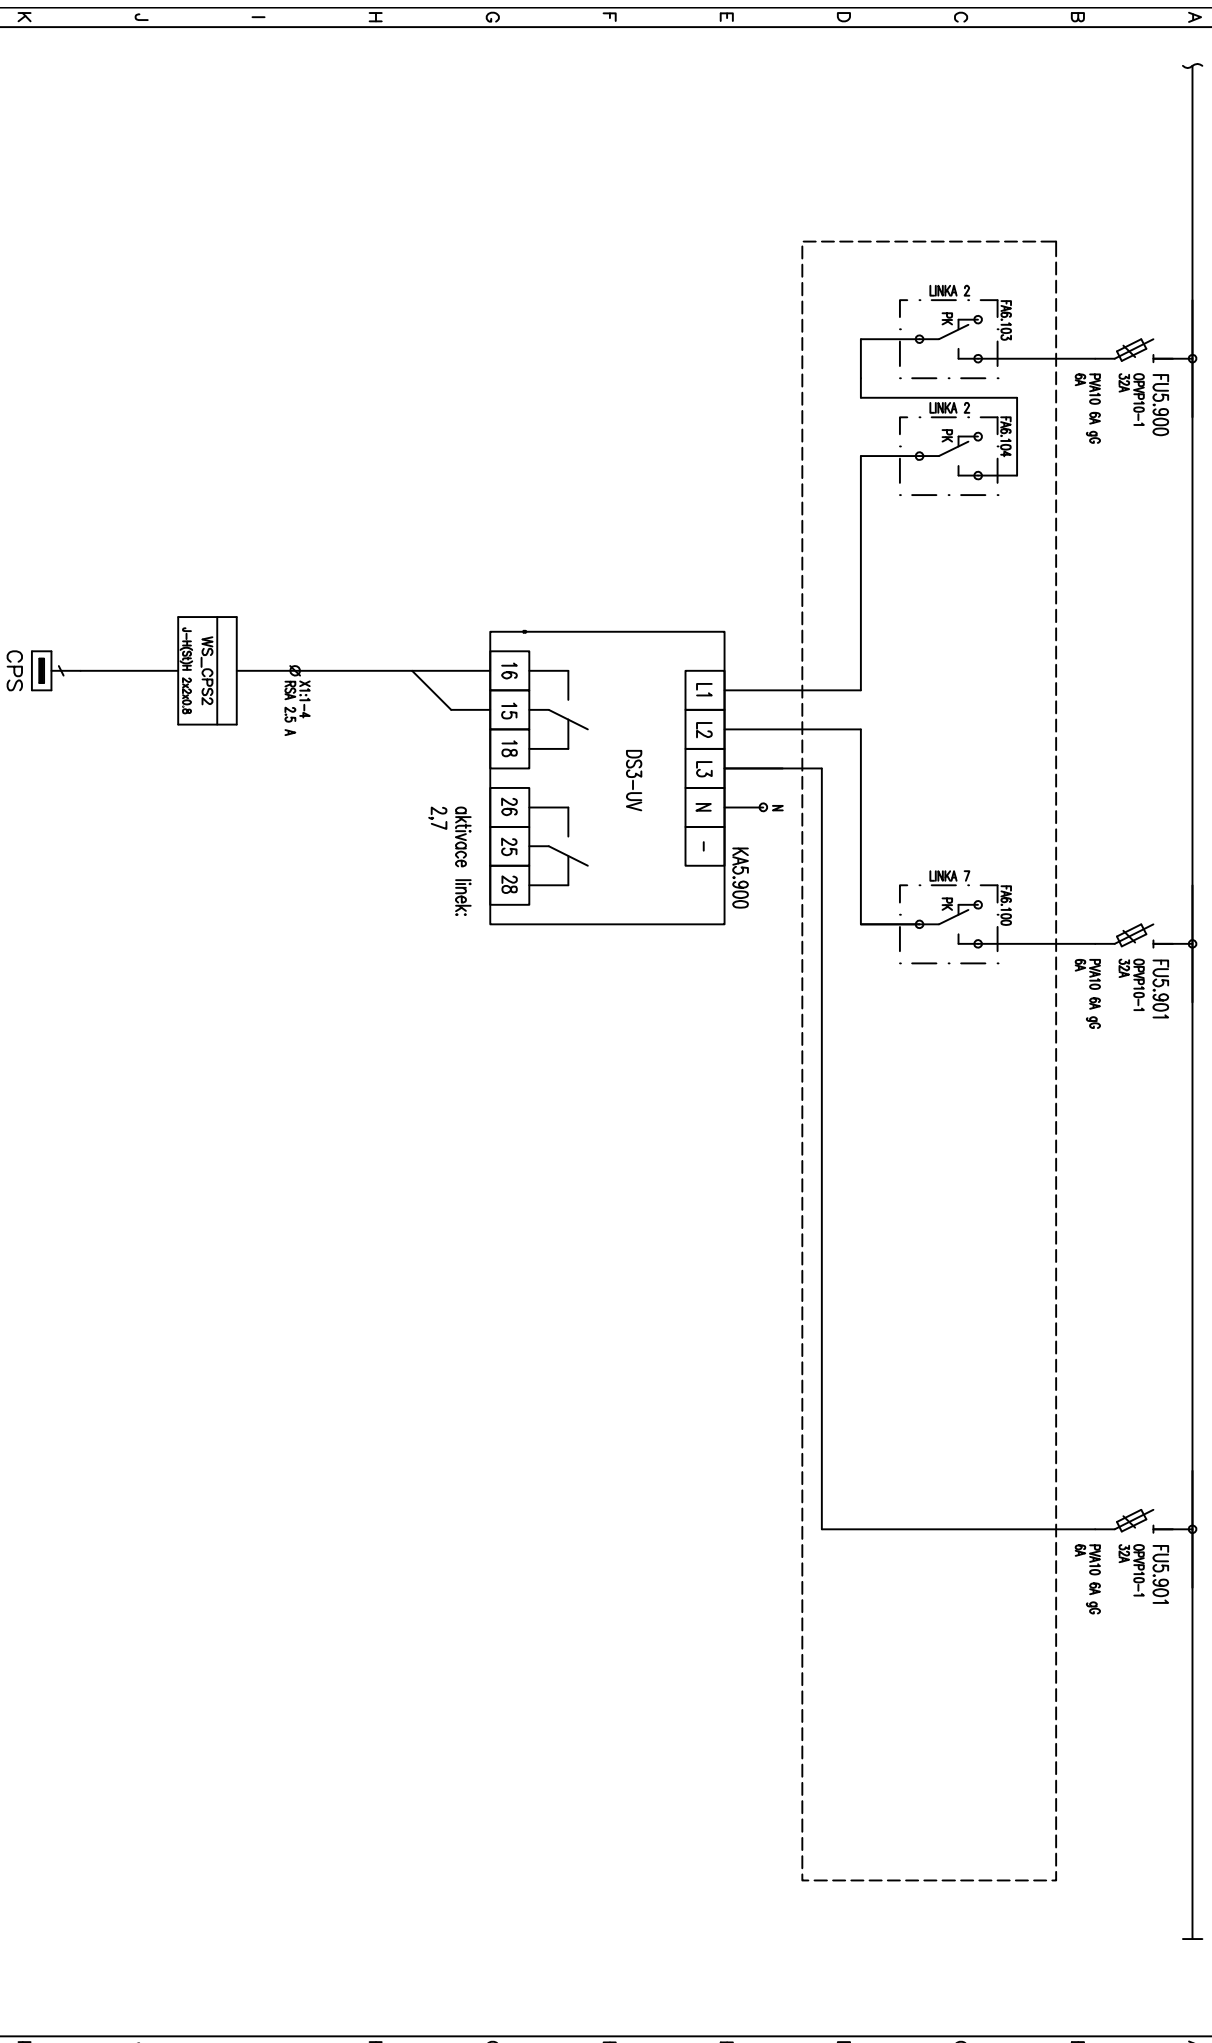

Vypracoval: Radek Vyrobil: <i>Radek, Vladislav</i>	AKCE: Pdf/JPOL – Modernizace komunikačních prostor		Investor: Univerzita Palackého v Olomouci		Výkres číslo:		Listů: 5	
Datum: 05.12.2023	budovy Žitkovo nám. 5		Obsah:		doplňení rozvaděče RH1L – (V)		List: 5	
Zak. číslo: 20025	SILNOPROUDA ELEKTROTECHNIKA							