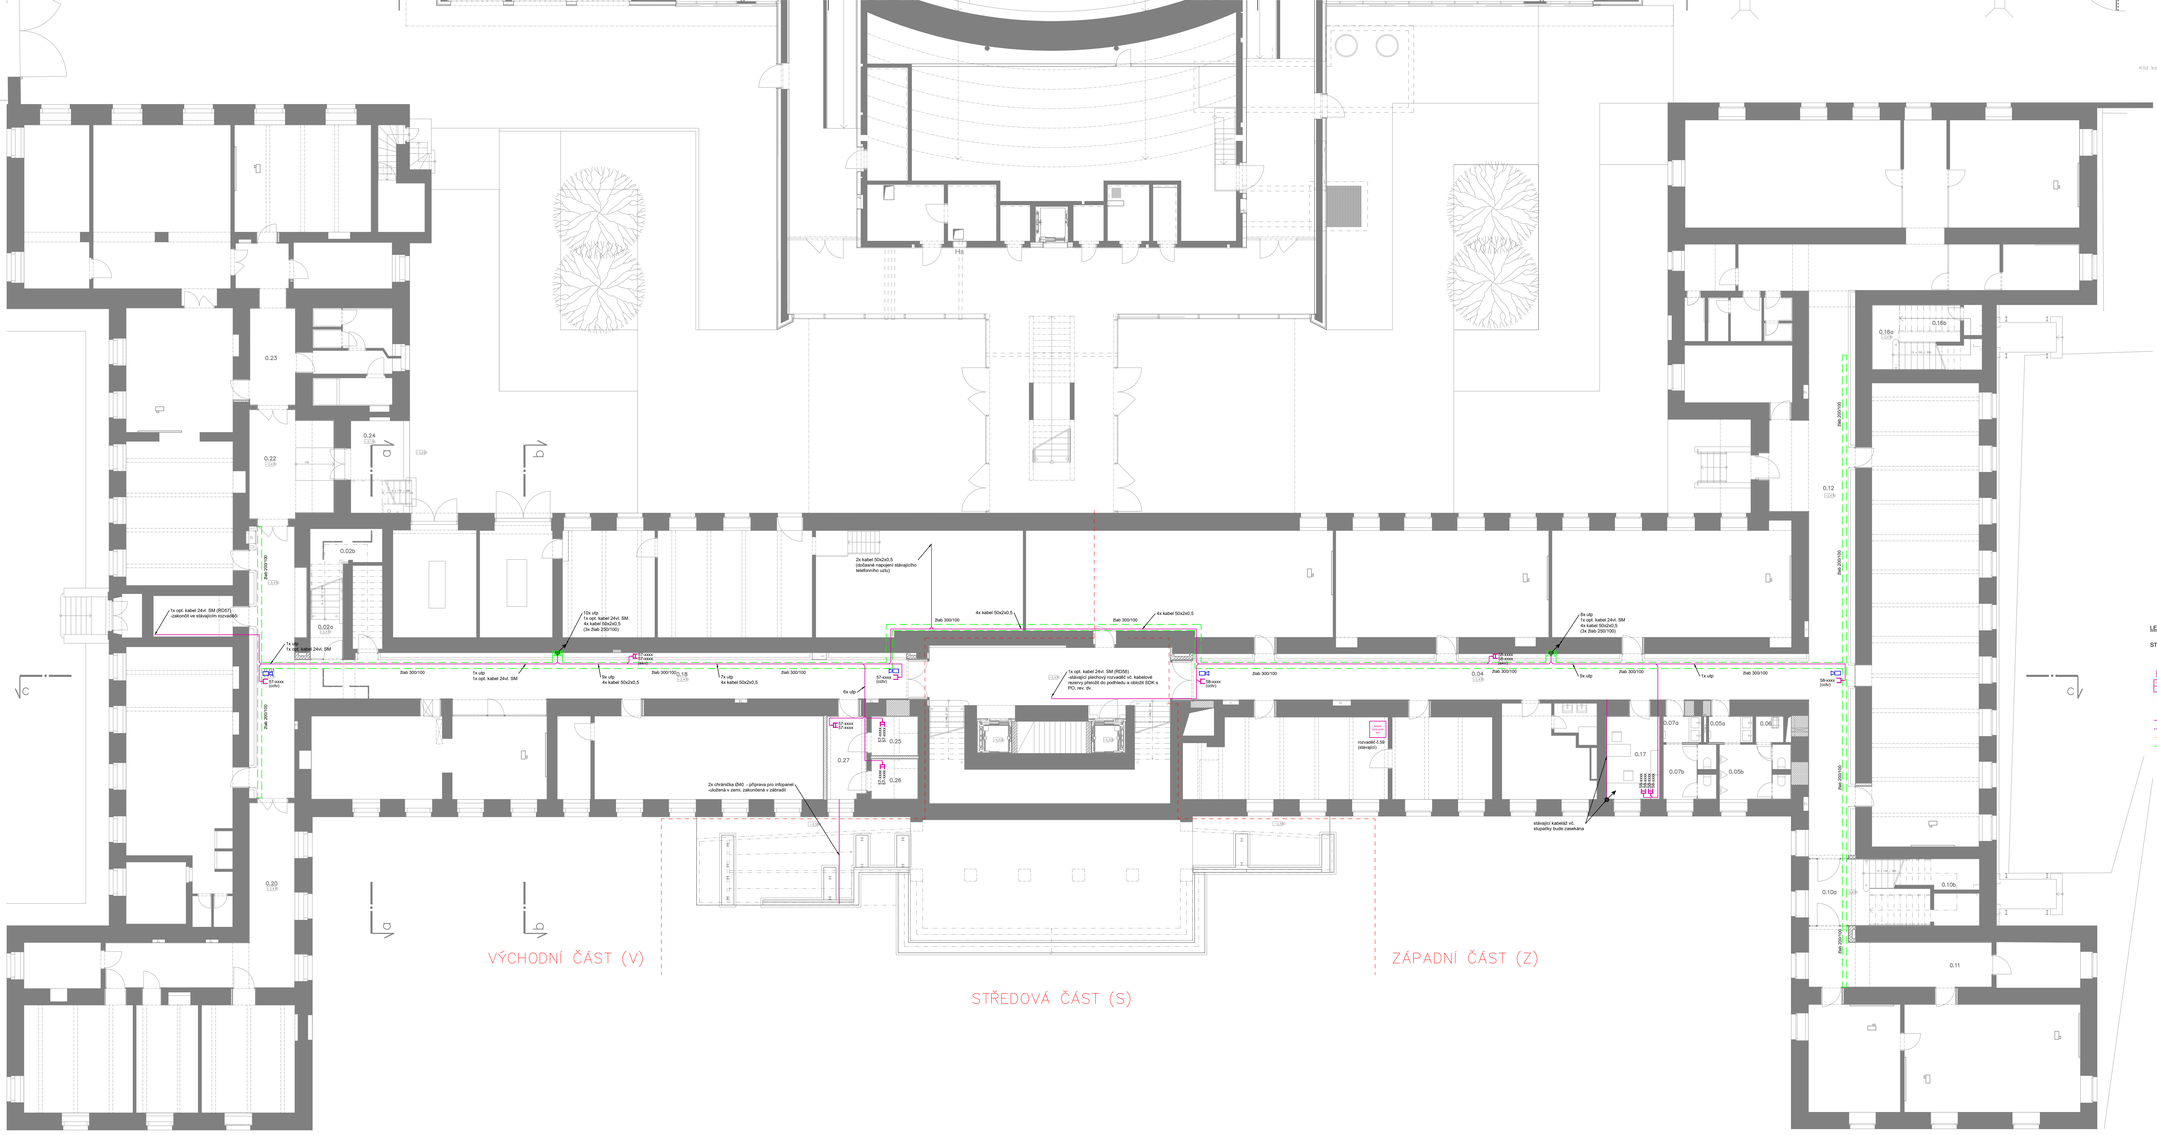

půdorys 1. podzemního podlaží

m 1:100

legenda místností

Kód kategorie	druh/účel místnosti	plocha (m²)	výška podlahy (mm)	světlá výška (m)	min. podlahy	druh podlahy	povrch stěn	povrch stropu	poznámky
výchozí část									
	0.01 chodba	32,05	-3 470	2,40	PA 1/V	CPVpodlaží Stolitasm a PUR	barevná výmalba	akustický sprovz. Ecophon Focus A	
	0.02a schodišťový prostor (S.1) – s	3,09	-3 470	2,40	PD 2/V	teraso	barevná výmalba	akustický sprovz. Ecophon Focus A	
	0.02b schodišťový prostor (S.1) – s	15,78	-3 470	2,40	PE 1/V	průmyslový kámen	barevná výmalba	akustický sprovz. Ecophon Focus A	
	0.18 chodba	73,80	-3 470	2,40	PA 1/V	CPVpodlaží Stolitasm a PUR	barevná výmalba	akustický sprovz. Ecophon Focus A	
	0.20 chodba	37,49	-3 470	2,40	PA 1/V	CPVpodlaží Stolitasm a PUR	barevná výmalba	akustický sprovz. Ecophon Focus A	
	0.22 chodba	22,36	-3 470	2,40	PA 1/V	CPVpodlaží Stolitasm a PUR	barevná výmalba	akustický sprovz. Ecophon Focus A	
	0.23 chodba	16,78	-3 470	2,40	PA 1/V	CPVpodlaží Stolitasm a PUR	barevná výmalba	akustický sprovz. Ecophon Focus A	
	0.24 úložný	11,98	-3 470	2,40	PF 1/V	stěrka – doplnění podlahy	barevná výmalba	akustický sprovz. Ecophon Focus A	
	0.25 technické zázemí	6,51	-3 470	2,40	PC 2/V	PVC elektrostatické	barevná výmalba	akustický sprovz. Ecophon Focus A	
	0.26 technické zázemí	4,42	-3 470	2,40	PC 2/V	PVC elektrostatické	barevná výmalba	akustický sprovz. Ecophon Focus A	
	0.27 chodba	8,84	-3 470	2,40	PC 2/V	PVC elektrostatické	barevná výmalba	akustický sprovz. Ecophon Focus A	
		233,30 m²							
doplněný část									
	0.04 chodba	72,77	-3 470	2,40	PA 1/Z	CPVpodlaží Stolitasm a PUR	barevná výmalba	akustický sprovz. Ecophon Focus A	
	0.05a předsíň WC muži	2,85	-3 470	2,40	PB 2/Z	PVC protiskluzové	stěrka, SDK	SDK podhled	
	0.05b WC muži	6,44	-3 470	2,78	PB 2/Z	PVC protiskluzové	stěrka, SDK	SDK podhled	
	0.06 úklidová místnost	1,81	-3 470	2,40	PB 2/Z	PVC protiskluzové	stěrka, SDK	SDK podhled	
	0.07a předsíň WC ženy	2,51	-3 470	2,40	PB 2/Z	PVC protiskluzové	stěrka, SDK	SDK podhled	
	0.07b WC ženy	7,01	-3 470	2,78	PB 2/Z	PVC protiskluzové	stěrka, SDK	SDK podhled	
	0.10a schodišťový prostor (S.1) – s	9,50	-3 470	2,40	PA 1/Z	CPVpodlaží Stolitasm a PUR	barevná výmalba	akustický sprovz. Ecophon Focus A	nadzemní povrch opr. stropu je odlišné
	0.10b schodišťový prostor (S.6) – s	17,64	-3 470	2,40	PE 1/Z	průmyslový kámen	barevná výmalba	akustický sprovz. Ecophon Focus A	
	0.11 chodba	22,14	-3 470	2,40	PA 1/Z	CPVpodlaží Stolitasm a PUR	barevná výmalba	akustický sprovz. Ecophon Focus A	
	0.12 chodba	74,09	-3 470	2,40	PA 1/Z	CPVpodlaží Stolitasm a PUR	barevná výmalba	akustický sprovz. Ecophon Focus A	
	0.16a schodišťový prostor (S.2) – s	6,24	-3 470	2,40	PD 2/Z	teraso	barevná výmalba	akustický sprovz. Ecophon Focus A	
	0.16b schodišťový prostor (S.6) – s	12,98	-3 470	2,40	PE 1/Z	teraso, povrch úprav.	barevná výmalba	akustický sprovz. Ecophon Focus A	
	0.17 prosvno	11,75	-3 470	2,40	PA 4/Z	CPVpodlaží Stolitasm a PUR	barevná výmalba	akustický sprovz. Ecophon Focus A	
		249,21 m²							
		482,51 m²							

LEGENDA:

STRUKTUROVANÁ KABELÁŽ

- Datová zásuvka 2x RJ 45
- Datová zásuvka 1x RJ 45
- Datová zásuvka 2x RJ 45 (v podlahové krabici)
- Datový rozvaděč
- Dveřní audio/video panel
- el. zámek (viz popis)
- kabel utp (sty/ty... viz popis)
- indukční smyčka v podlaze
- kabel HDMI
- žlab

KAMEROVÝ SYSTÉM

- Kamera vnitřní
- Kamera venkovní

±0,000=215,98 m n.m. B.p.v.

PdF/UPOL - Modernizace komunikačních prostor budovy Žižkovo nám. 5

objednavatel:	Univerzita Palackého v Olomouci, Křížkovského 511/8, 771 47 Olomouc
místo stavby:	Pdf UPOL - Žižkovo nám. 5, 779 00 Olomouc
stupeň p.d.:	dokumentace pro provedení stavby
datum:	prosinec 2023

generální projektant; architektonické řešení:	atelier-r, s.r.o., tř. spojenců 20, 779 00 Olomouc Miroslav Pospíšil, autorizovaný architekt ČKA 03582 e-mail : atelier-r@atelier-r.cz web : www.atelier-r.cz
zpracovatel části:	MERT GROUP a.s., Michal Svoboda, Březnova 136/7, 779 00 Olomouc e-mail : mert@mert.cz web : www.mert.cz

d.1.4.4 elektronické komunikace
půdorys 1. pp - SK, CCTV, m 1:100

d.1.4.4.14