




NOVÝ REGULAČNÍ UZEL:  
ZAPOJENÍ OHŘÍVAČE DVEŘNÍ CLONY

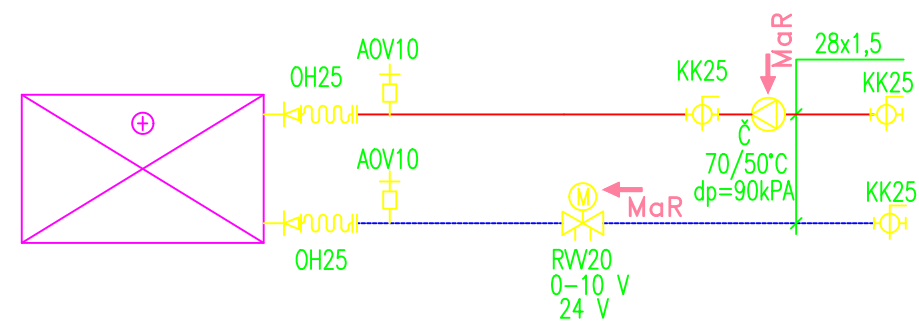

PRAVÉ KŘÍDLO – DENNÍ MÍSTNOST

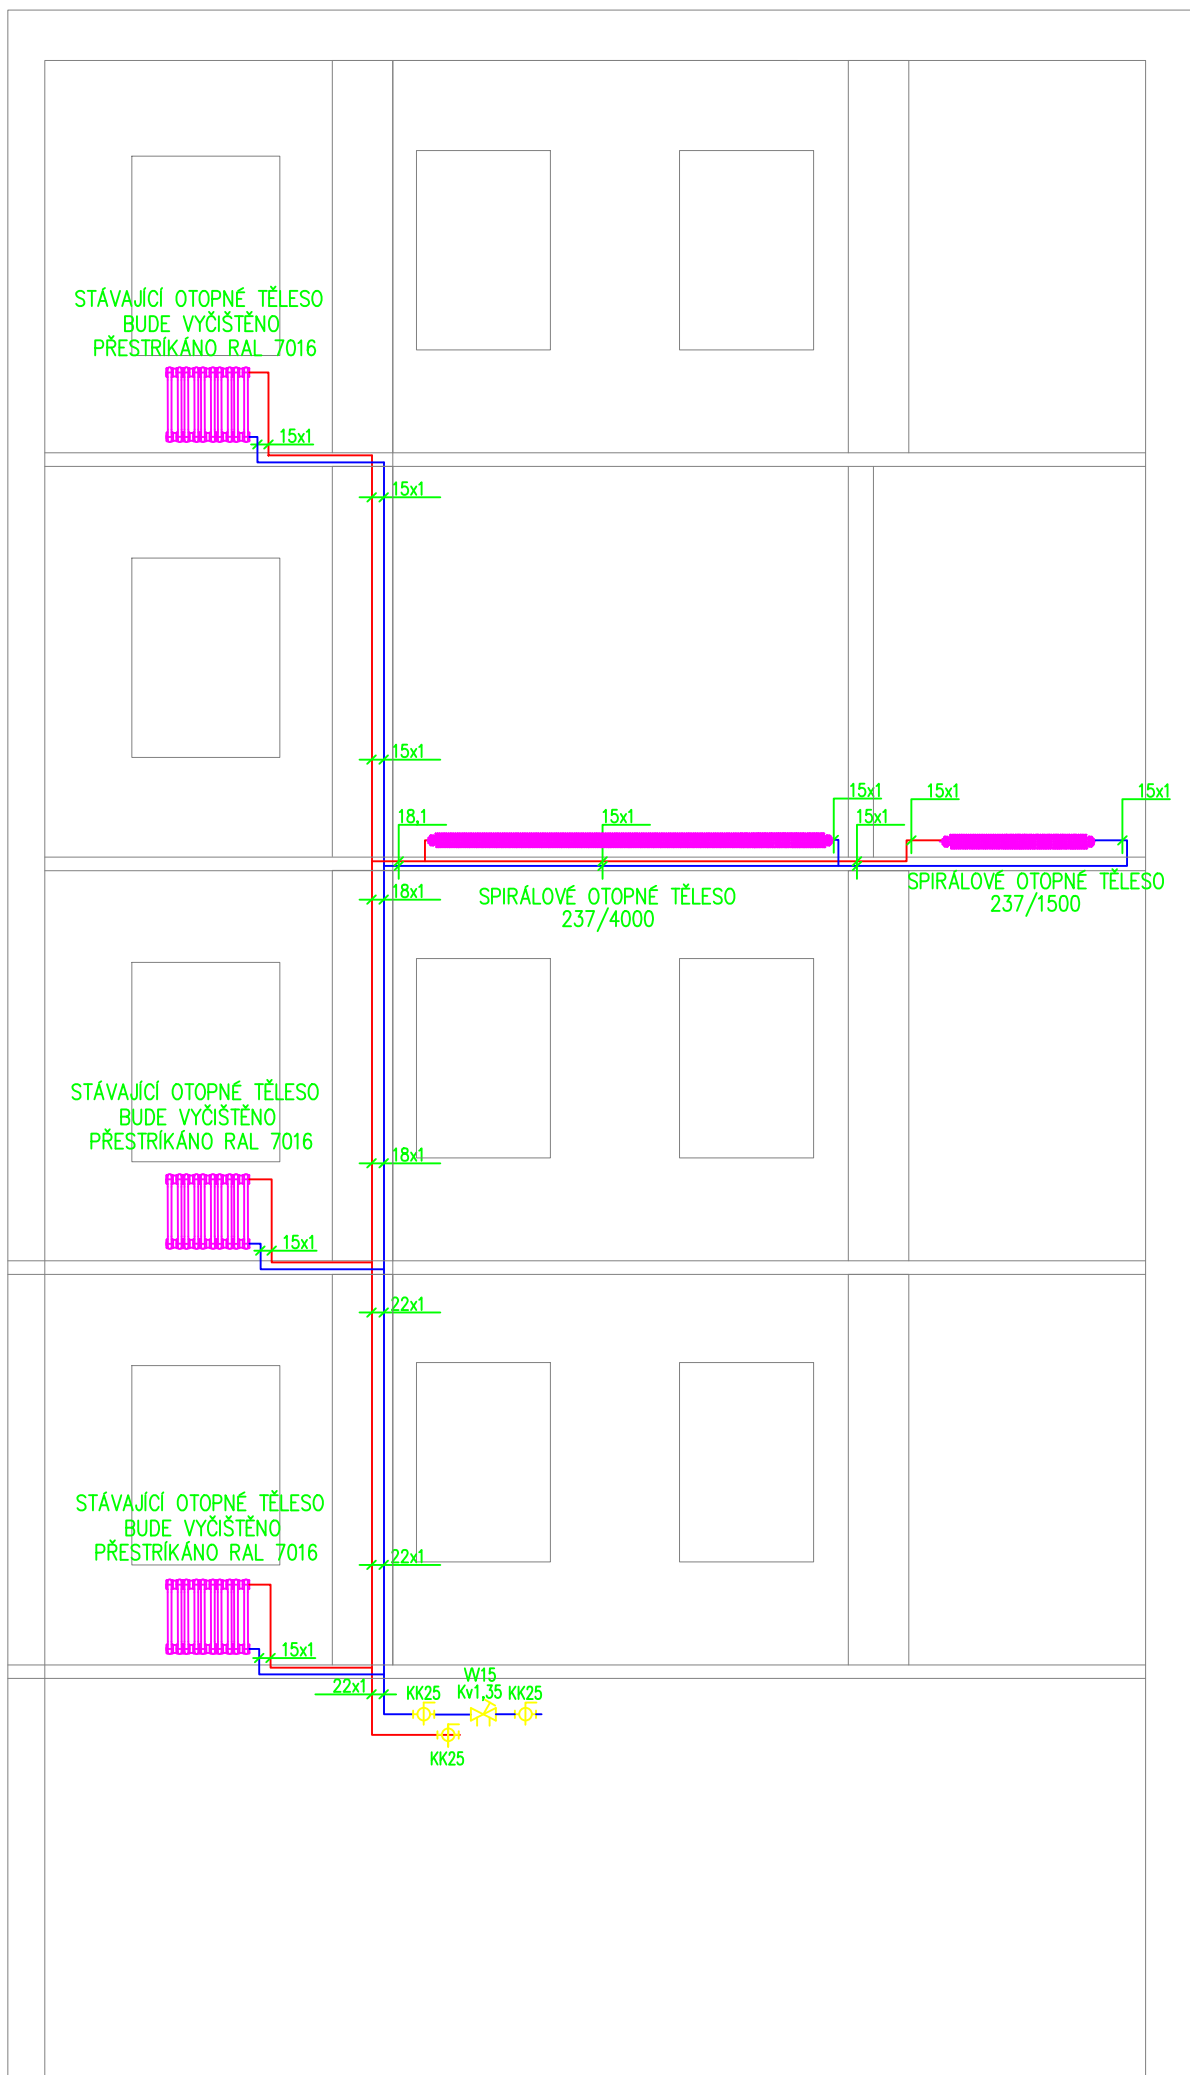


LEVÉ KŘÍDLO – DENNÍ MÍSTNOST

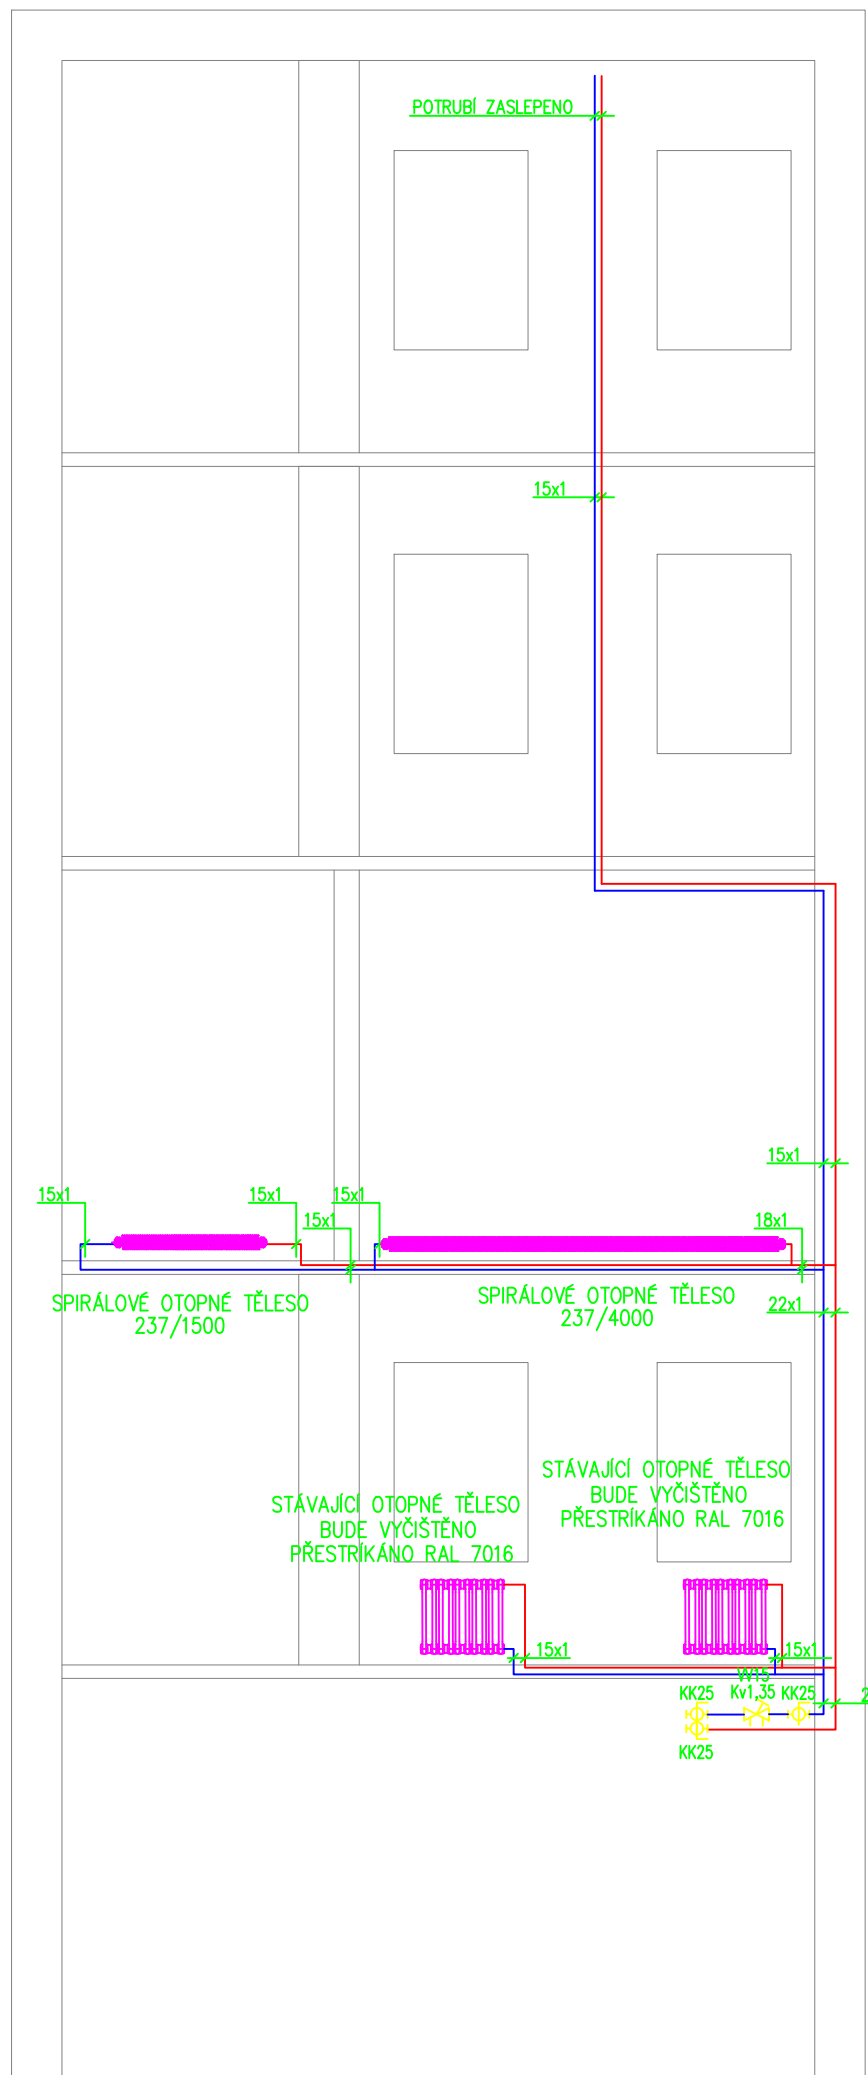

LEVÉ KŘÍDLO – CHODBA



PRAVÉ KŘÍDLO – SCHODIŠTĚ

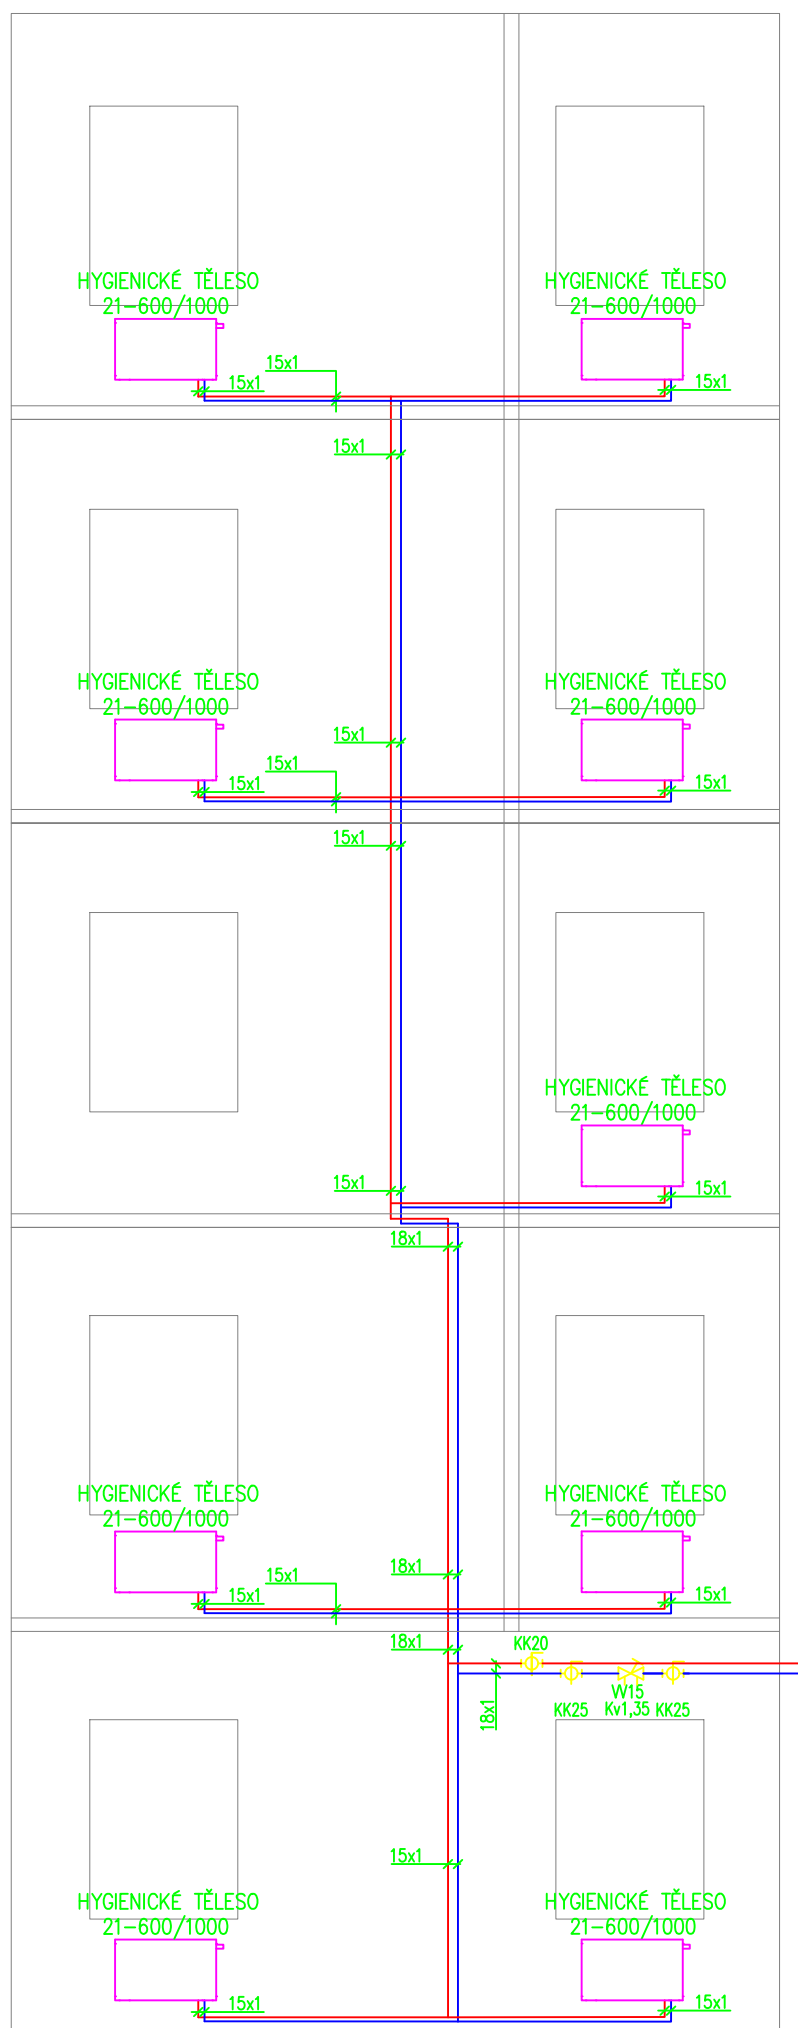

LEGENDA VYTÁPĚNÍ

ČÍSLO MÍSTNOSTI  
TEPLOTA

- OT PŘÍVOD
- OT ZPĚTEČKA
- OT STUPAČKA
- STÁVAJÍCÍ ČLÁNKOVÉ TĚLESO
- OTOPNÉ TĚLESO (SPIRÁLA)
- OTOPNÉ TĚLESO HYGIENICKÉ
- DVEŘNÍ CLONA

±0.000=215,98 m n.m. B.p.v.

PdF/UPOL - Modernizace komunikačních prostor budovy Žižkovo nám. 5

objednatel: Univerzita Palackého v Olomouci, Křížkovského 511/8, 771 47 Olomouc  
místo stavby: PdF UPOL - Žižkovo nám. 5, 778 00 Olomouc  
stupeň p.d.: dokumentace pro provedení stavby  
datum: prosinec 2023

generální projektant: atelien r.s.r.o., tř. spojení 20, 779 00 Olomouc  
architektonické řešení: Miroslav Prošpál, autorizovaný architekt ČKA 03562  
e-mail: atelien@atelien.cz  
web: www.atelien.cz

zpracovatel čes.: Ing. Ladislav Šínka  
e-mail: ladislav.sinka@askima.com  
web: www.askima.com

d.1.4.5 - vytápění  
svislé řezy

d.1.4.5.08