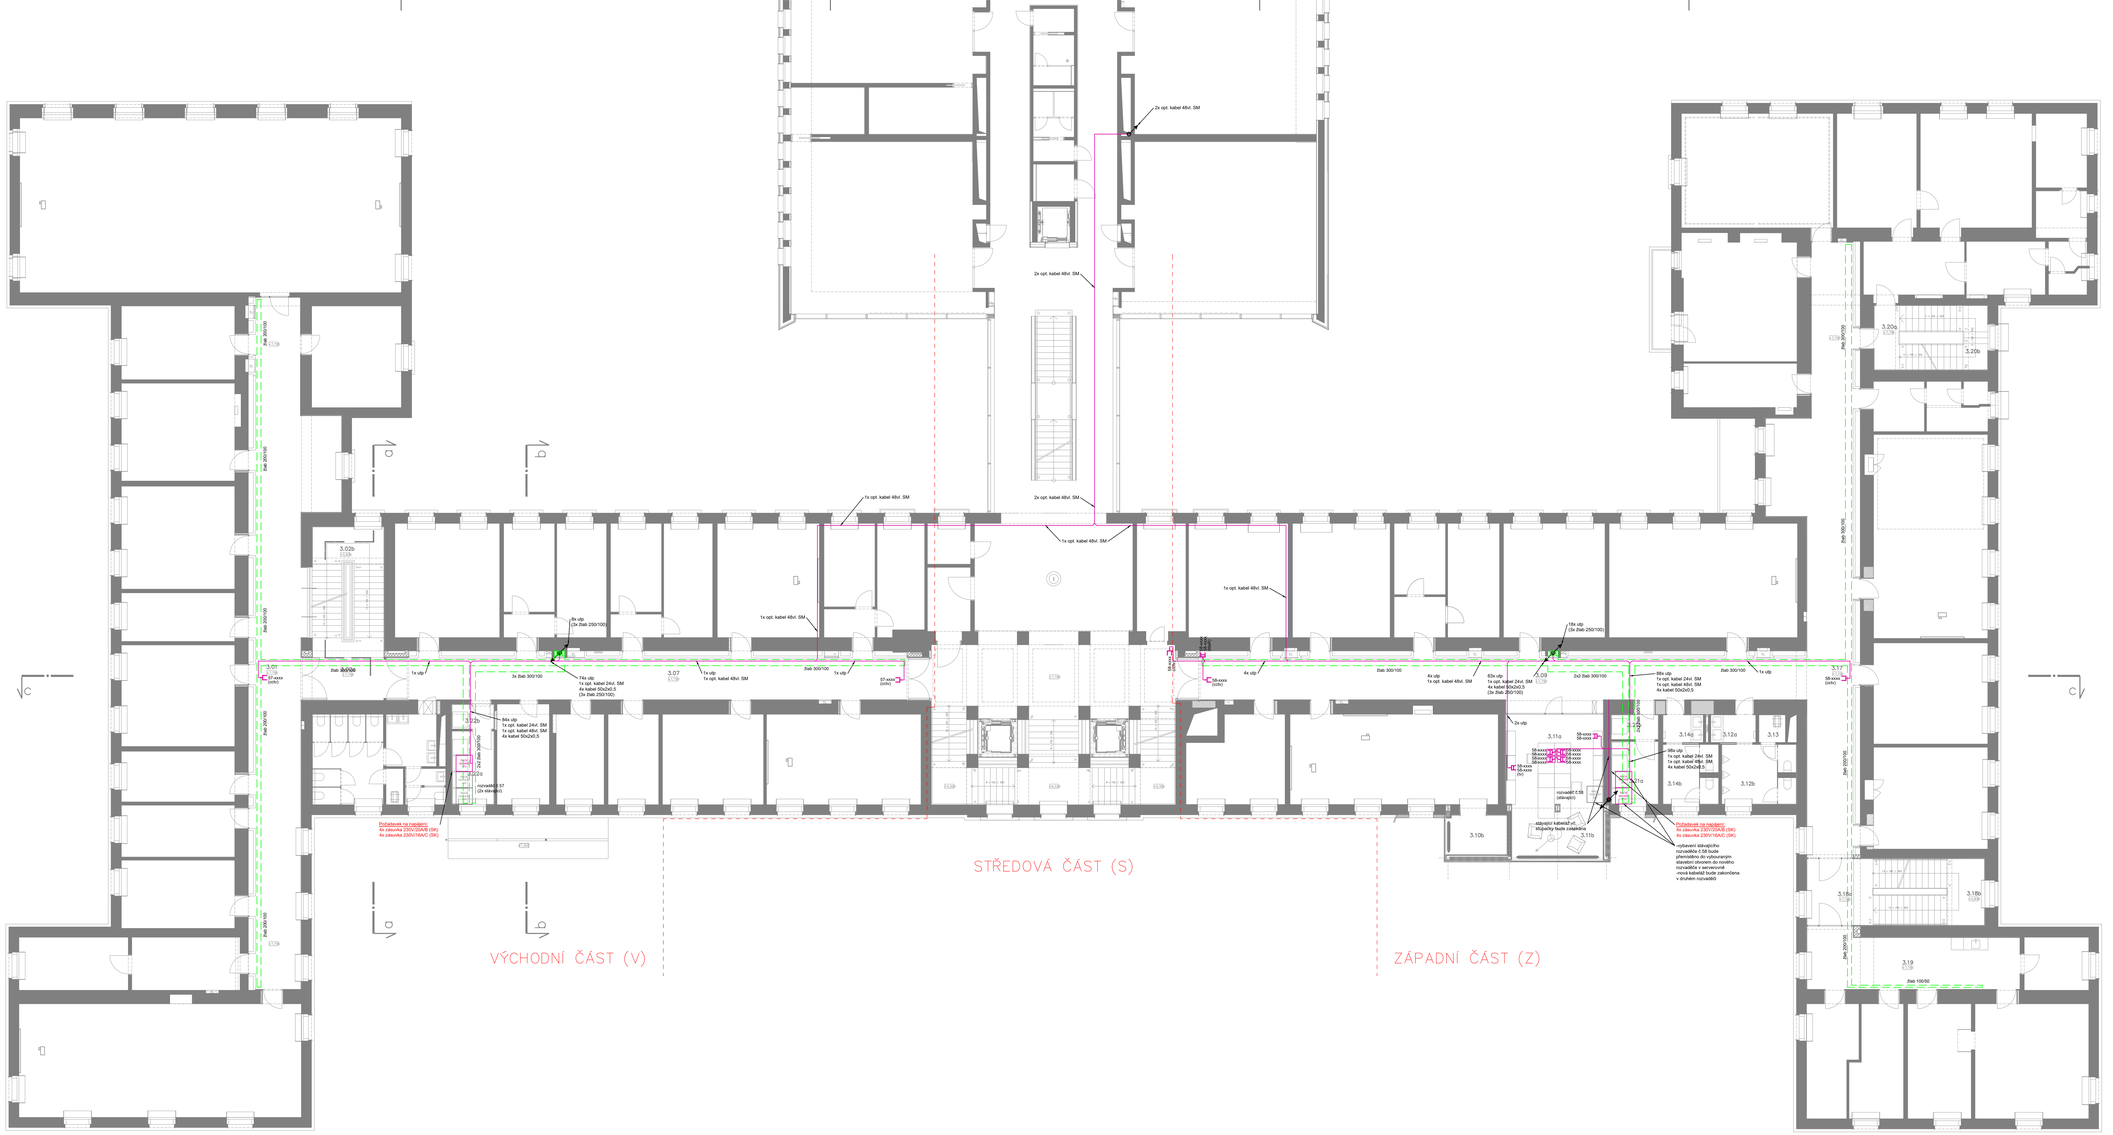

půdorys 3. podlaží

m 1:100

legenda místností

označení	název místnosti	plocha (m²)	úroveň podlahy (mm)	výška místnosti (m)	typ podlahy	druh podlahy	povrch stěn	povrch stropu	poznámky
výchozí stav									
3.01	chodba	99,26	+7 750	3,00	PA 1/Z	přírodní linoleum s PUR	barevná výmalba,	SDK bílá, opravy,	
3.02a	schodišťový prostor	≥12,02	+7 750	3,00	PA 2/Z	přírodní linoleum s PUR	barevná výmalba,	SDK bílá, opravy,	nadzemní povrch
3.02b	schodišťový prostor (Z) – s	19,42	+7 750	3,37	PA 1/Z	keramic, původní kámen,	barevná výmalba,	SDK bílá, opravy,	po stržbu je
3.07	chodba	65,01	+7 750	3,00	PA 1/Z	přírodní linoleum s PUR	barevná výmalba,	SDK bílá, opravy,	
3.22a	server	7,69	+7 750	3,00	PC 3/V	PVC elektrostatické	barevná výmalba,	SDK bílá, opravy,	
3.22b	server – podlaví	2,57	+7 750	2,80	PC 3/V	PVC elektrostatické	barevná výmalba,	SDK podhled	
		206,17 m²							
výsledný stav									
3.09	chodba	78,92	+7 750	3,00	PA 1/Z	přírodní linoleum s PUR	barevná výmalba,	SDK bílá, opravy,	
3.10a	respirium box – s	5,89	+7 750	3,00	PA 3/Z	přírodní linoleum s PUR	nový panel CSZ -	vzt. skříňka	
3.11a	respirium – o	23,66	+7 750	3,35	PA 7/Z	přírodní linoleum s PUR	barevná výmalba,	SDK bílá, opravy,	
3.11b	respirium – b	9,64	+7 750	3,00	PA 3/Z	přírodní linoleum s PUR	nový panel CSZ -	vzt. skříňka	
3.12a	přestěh. WC muži	3,1	+7 750	2,70	PB 1/Z	PVC protiskluzové	barevná výmalba,	SDK podhled	
3.12b	WC muži	10,9	+7 750	3,05	PB 1/Z	PVC protiskluzové	barevná výmalba,	SDK podhled	
3.13	úklidová místnost	1,78	+7 750	2,80	PB 1/Z	PVC protiskluzové	barevná výmalba,	SDK podhled	
3.14a	přestěh. WC ženy	2,82	+7 750	2,70	PB 1/Z	PVC protiskluzové	barevná výmalba,	SDK podhled	
3.14b	WC ženy	8,21	+7 750	3,05	PB 1/Z	PVC protiskluzové	barevná výmalba,	SDK podhled	
3.17	chodba	87,89	+7 750	3,00	PA 1/Z	přírodní linoleum s PUR	barevná výmalba,	SDK bílá, opravy,	
3.18a	schodišťový prostor (Z) – s	10,9	+7 750	3,00	PA 2/Z	přírodní linoleum s PUR	barevná výmalba,	SDK bílá, opravy,	nadzemní povrch
3.18b	schodišťový prostor (Z) – s	18,05	+7 750	3,56	PE 1/Z	teraco, původní kámen,	barevná výmalba,	SDK bílá, opravy,	zůstává je
3.19	chodba	28,13	+7 750	3,00	PA 1/Z	přírodní linoleum s PUR	barevná výmalba,	SDK bílá, opravy,	- kvůli dešti -
3.20a	schodišťový prostor (Z) – s	4,71	+7 750	3,00	PD 1/Z	teraco	barevná výmalba,	SDK bílá, opravy,	- modřany interiéry
3.20b	schodišťový prostor (Z) – s	13,78	+7 750	3,56	PD 1/Z	teraco, původní kámen,	barevná výmalba,	SDK bílá, opravy,	
3.21a	server	7,35	+7 750	3,05	PC 3/Z	PVC elektrostatické	barevná výmalba,	SDK bílá, opravy,	
3.21b	server – podlaví	3,56	+7 750	2,80	PC 3/Z	PVC elektrostatické	barevná výmalba,	SDK podhled	
		320,22 m²							
		526,39 m²							

LEGENDA:

STRUKTUROVANÁ KABELÁŽ

- Datová zásuvka 2x RJ 45
- Datová zásuvka 1x RJ 45
- Datová zásuvka 2x RJ 45 (v podlahové krabici)
- Datový rozvaděč
- Dveřní audiovideo panel
- el. zámek (viz popis)
- kabel utp (sty/fty... viz popis)
- indukční smyčka v podlaze
- kabel HDMI
- žlab

KAMEROVÝ SYSTÉM

- Kamera vnitřní
- Kamera venkovní

±0,000=215,98 m n.m. B.p.v.

PdF/UPOL - Modernizace komunikačních prostor budovy Žižkovo nám. 5

objednavatel:	Univerzita Palackého v Olomouci, Křížkovského 511/8, 771 47 Olomouc
místo stavby:	Pdf UPOL - Žižkovo nám. 5, 779 00 Olomouc
stupeň p.d.:	dokumentace pro provedení stavby
datum:	prosinec 2023

generální projektant; architektonické řešení:	atelier-r, s.r.o., tř. spojenců 20, 779 00 Olomouc Miroslav Pospíšil, autorizovaný architekt ČKA 03582 e-mail : atelier-r@atelier-r.cz web : www.atelier-r.cz
zpracovatel části:	MERT GROUP a.s., Michal Svoboda, Březinova 136/7, 779 00 Olomouc e-mail : mert@mert.cz web : www.mert.cz

d.1.4.4 elektronické komunikace
půdorys 3. np - SK, CCTV, m 1:100

d.1.4.4.17