


západní část

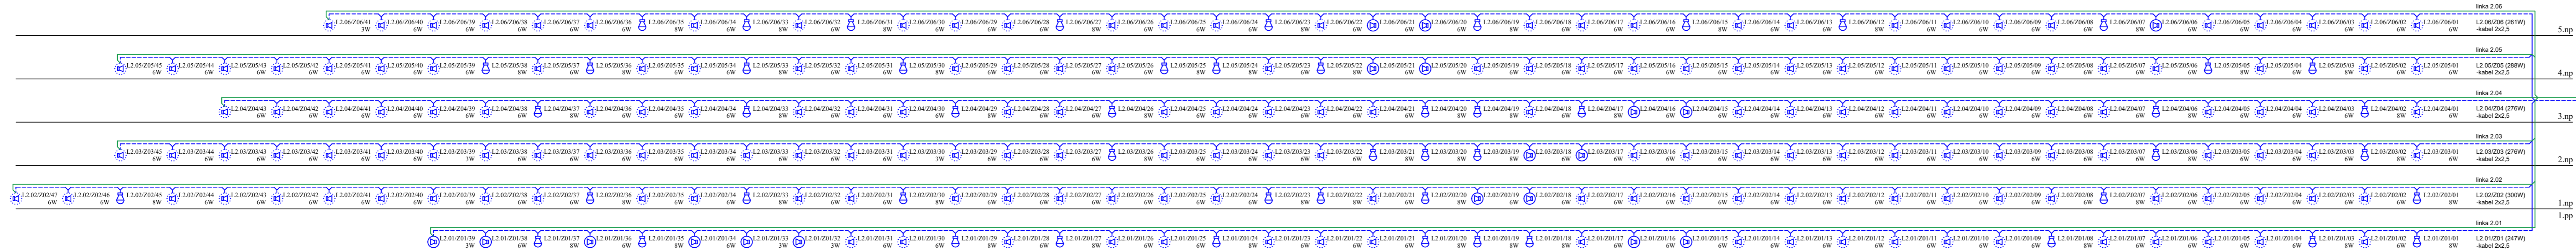

rozhlasová ústředna
(m.č. 3.21b)
-Z1 (247W)
-Z2 (300W)
-Z3 (278W)
-Z4 (278W)
-Z5 (288W)
-Z6 (261W)
-základní zdroj

rozhlasová (středna dostavba
(stávající)

-obměna vybavení, tak aby bylo
zachováno rozdělení do zón
-zasílání s novými ústřednami
v západní a východní křídle

LEGENDA:

NOUZOVÝ ZVUKOVÝ SYSTÉM

- Ústředna rozhlasu
- Mikrofonní pult
- Reproduktor stropní podhledový
- Reproduktor nástěnný kruhový
- Reproduktor nástěnný
- Reproduktor závěsný
- Reproduktor tlakový
- Regulátor hlasitosti
- Kabel 2x2,5, P60
- Kabel 4x2x0,8, P60
- Kabel 1x2x0,8
- Optický kabel 6vl. SM, P60
- Trasa s PO (eps)

východní a střední část



rozhlasová ústředna
(m.č. 3.22b)
-Z1 (221W)
-Z2 (219W)
-Z3 (271W)
-Z4 (250W)
-Z5 (228W)
-Z6 (228W)
-staniční hlasatele, základní zdroj

mikrofonní pult
hlášení do 6-6 zón
+
4 zóny dostavba
(reospece 1.np)

±0,000=215,98 m n.m. B.p.v.

PdF/UPOL - Modernizace komunikačních prostor budovy Žižkovo nám. 5

objednavatel: Univerzita Palackého v Olomouci, Křížkovského 511/8, 771 47 Olomouc
místo stavby: PdF UPOL - Žižkovo nám. 5, 779 00 Olomouc
stupeň p.d.: dokumentace pro provedení stavby
datum: prosinec 2023

generální projektant: atelier-r,s.r.o., tř. spojení 20, 779 00 Olomouc
architektonické řešení: Miroslav Pospíšil, autorizovaný architekt ČKA 03582
e-mail : atelier-r@atelier-r.cz
web : www.atelier-r.cz

zpracovatel čestí: MERIT GROUP a.s., Michal Svoboda, Březinova 136/7, 779 00 Olomouc
e-mail : merit@merit.cz
web : www.merit.cz

d.1.4.4. elektronické komunikace
blokové schéma nzs

d.1.4.4.27