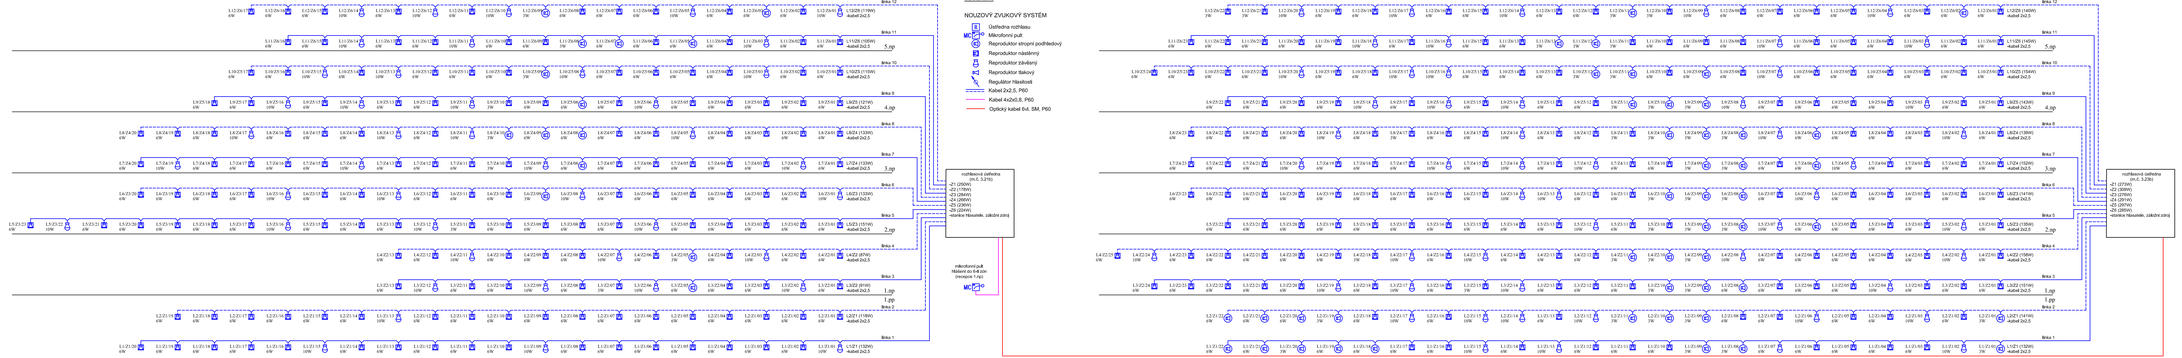

III.etapa

Rekonstrukce vnitřních komunikačních prostor PdF UPOL - Žižkovo nám. 5

objednatel:	Univerzita Palackého v Olomouci
místo stavby:	Pdf UPOL - Žižkovo nám. 5, 779 00 Olomouc
stupeň p.d.:	dokumentace pro provedení stavby
datum:	únor 2021

generální projektant: ateliér-v, s.r.o., tř. spojenců 20, 779 00 Olomouc
architektonické řešení: Miroslav Pospíšil, autorizovaný architekt ČKA 03582
e-mail: atelier@atelier-v.cz
web: www.atelier-v.cz

zpracovatel části: MERT GROUP a.s., Michal Svoboda, Březnova 136/7, 779 00 Olomouc
e-mail: mert@mert.cz
web: www.mert.cz

d.1.4.4. elektronické komunikace - 3. etapa
blokové schéma - NZS

d.1.4.4.27