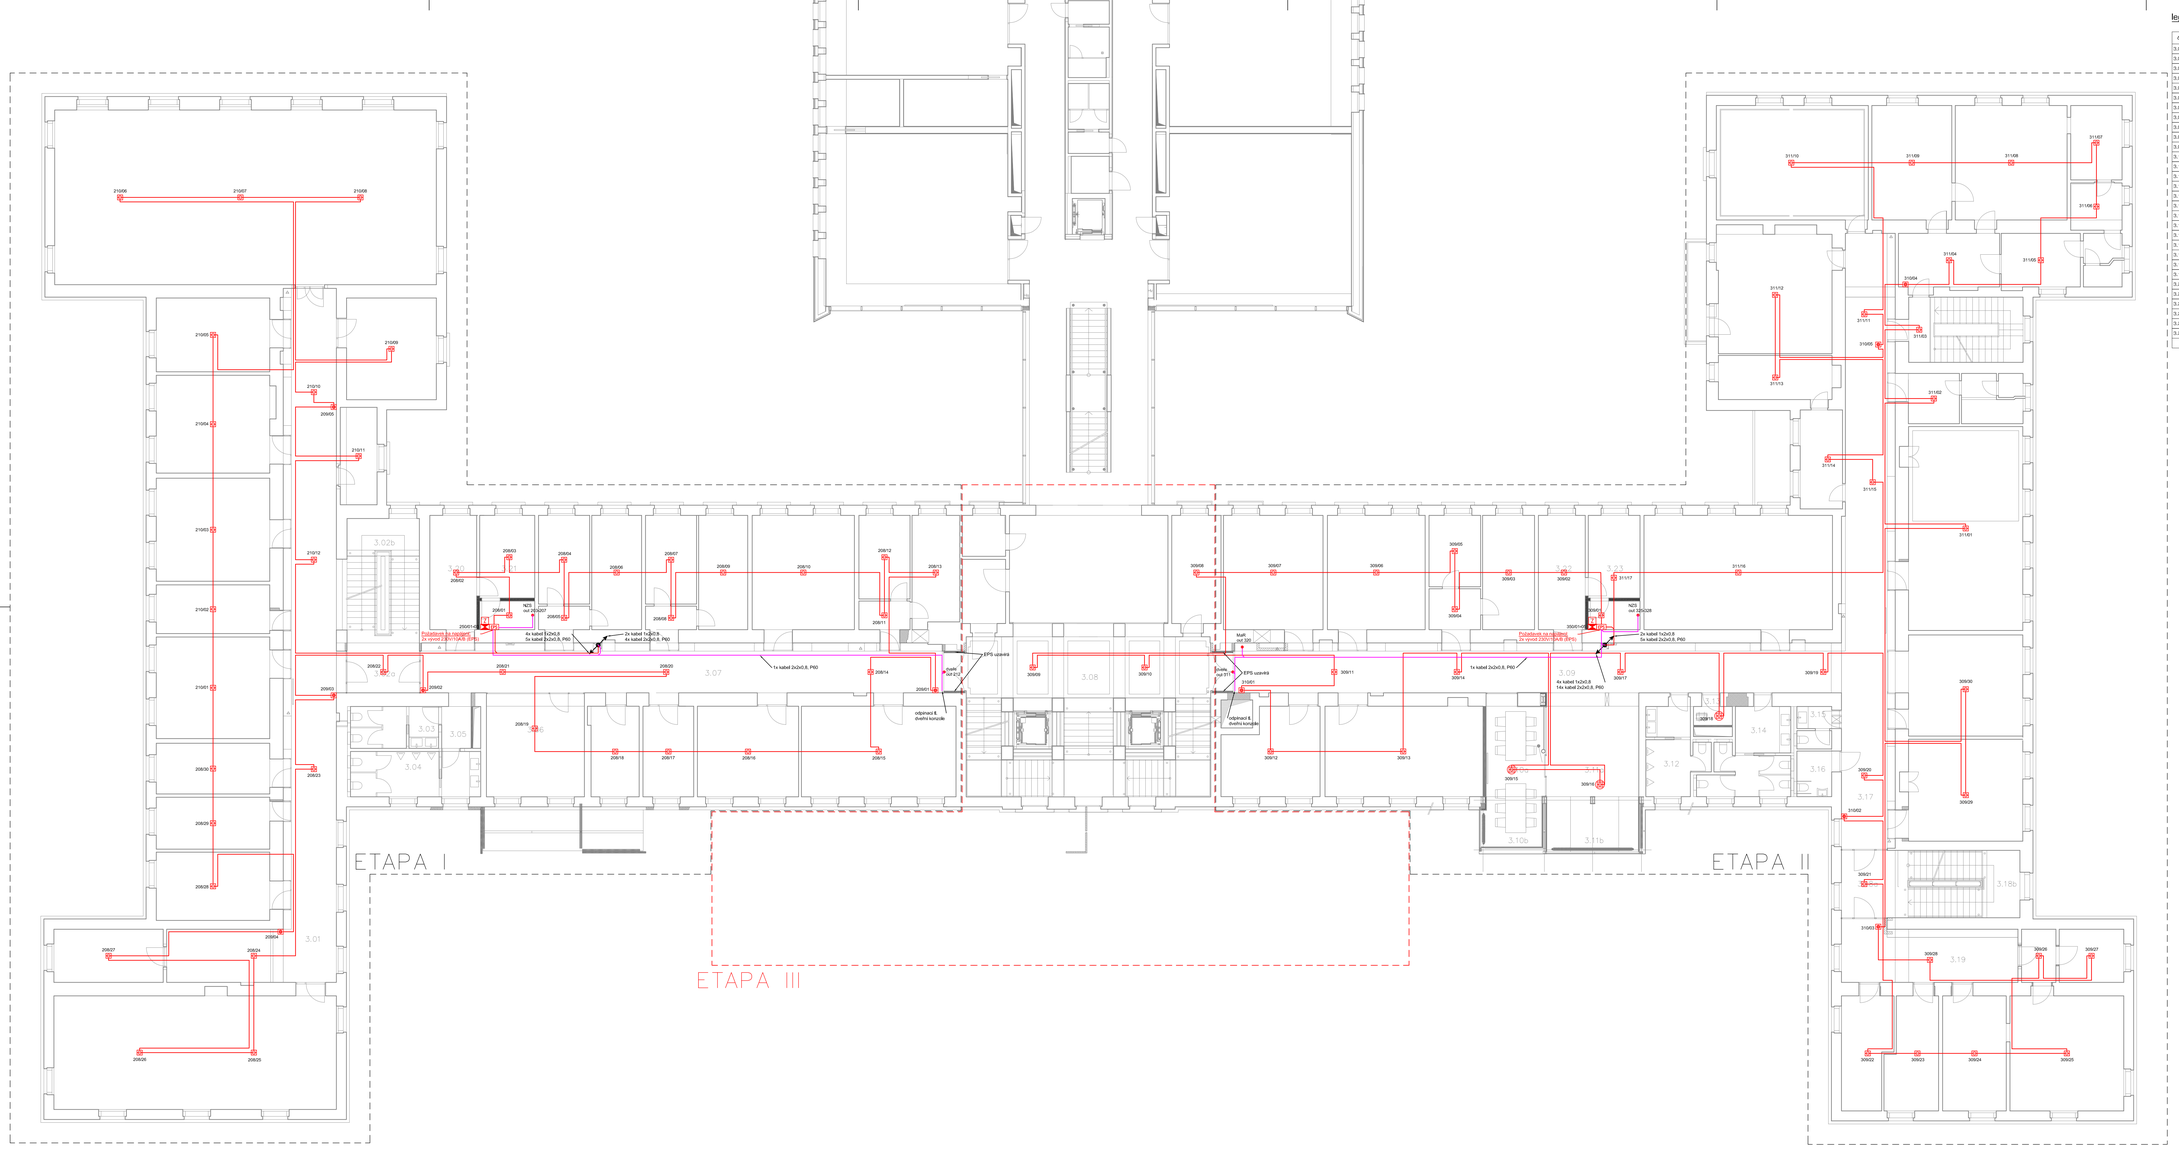

legenda místností

č.m.	název místnosti	plocha [m2]	úroveň podlahy	světlá výška	tl.	druh podlahy	povrch stěn	povrch stropu + ob. výplně podhledu	poznámky
3.01	chodba	104,07	+7,750	3,00	PA.1/	PVC s PUR	omítka (R2)	lamelový podhled	
3.02a	schodišťový prostor - a	10,90	+7,750	3,00	PO.2/	kaučuková podlaha	omítka (R2)	lamelový podhled - SDK pro požár.	
3.02b	schodišťový prostor - b	19,00	+7,750	3,59	PO.4/	kaučuková podlaha	omítka (R2) - kamenný vyrovnáv. sok (R6)	omítka + sprinkl + kamenný vyrovnáv.	
3.03	WC ženy	8,69	+7,750	2,80	PA.5/	PVC - protiskluzové	omyvatelná stěrka (R1, R2x)	lamelový podhled	
3.04	WC muži	13,98	+7,750	3,05	PA.5/	PVC - protiskluzové	omyvatelná stěrka (R1, R2x)	SDK podhled	
3.05	chodba	3,69	+7,750	3,00	PA.1/	PVC s PUR	omítka (R2) - kamenný vyrovnáv. sok (R6)	lamelový podhled	
3.06	kabinet	24,36	+7,750	3,05	PA.2/	PVC s PUR	omítka (R2)	SDK podhled	
3.06a	kabinet	10,58	+7,750	3,05	PA.2/	PVC s PUR	omítka (R1)	omítka oprava	zcela nová skladba podlahy
3.07	chodba	64,61	+7,750	3,00	PA.1/	PVC s PUR	omítka (R2)	lamelový podhled	
3.08	schodišťový p.	81,74	+7,750	3,59	PC.1/	žarovzo	omítka, keramo (R1,R2, R4)	omítka + sprinkl + kamenný vyrovnáv.	
3.09	chodba	74,62	+7,750	3,00	PA.1/	PVC s PUR	omítka (R2)	lamelový podhled	
3.10a	nespikum box-a	14,47	+7,750	3,00	PA.5/	PVC s PUR	omítka (R2)	lamelový podhled	
3.10b	nespikum box-b	7,00	+7,750	3,00	PA.5/	PVC s PUR	SDK/D pomalTAL obložka (1 lá	SDK/D podhled	
3.11a	nespikum - b	22,96	+7,750	3,00	PA.5/	PVC s PUR	omítka (R2)	lamelový podhled	
3.11b	nespikum - b	12,20	+7,750	3,00	PA.5/	PVC s PUR	SDK/D pomalTAL obložka (1 lá	SDK/D panel	
3.12	WC muži	11,44	+7,750	3,05	PA.5/	PVC - protiskluzové	omyvatelná stěrka (R1, R2x)	SDK podhled	předstě - lamelový podh. s.v. 2800mm
3.13	úklidová místnost	2,27	+7,750	2,80	PA.5/	PVC - protiskluzové	omyvatelná stěrka (R1, R2x)	SDK podhled	
3.14	WC ženy	15,69	+7,750	3,05	PA.5/	PVC - protiskluzové	omyvatelná stěrka (R1, R2x)	SDK podhled	předstě - lamelový podh. s.v. 2800mm
3.15	WC personál	3,76	+7,750	3,00	PA.5/	PVC - protiskluzové	omyvatelná stěrka (R1, R2x)	SDK podhled	
3.16	WC invalida	4,17	+7,750	3,00	PA.5/	PVC - protiskluzové	omyvatelná stěrka (R1, R2x)	SDK podhled	
3.17	chodba	76,73	+7,750	3,00	PA.1/	PVC s PUR	omítka (R2)	lamelový podhled	
3.18a	schodišťový prostor - a	10,76	+7,750	3,00	PO.2/	kaučuková podlaha	omítka	lamelový podhled - SDK pro požár.	
3.18b	schodišťový prostor - b	19,00	+7,750	3,59	PO.4/	kaučuková podlaha	omítka (R2) - kamenný vyrovnáv. sok (R6)	omítka + sprinkl + kamenný vyrovnáv.	
3.19	chodba	23,69	+7,750	3,00	PA.1/	PVC s PUR	omítka (R2)	lamelový podhled	
3.20	kabinet	12,80	+7,750	3,00	PA.1/	PVC s PUR	omítka (R1)	omítka oprava	
3.21a	servrovna	10,87	+7,750	3,00	PA.1/	PVC s PUR	omítka (R1)	omítka oprava	
3.21b	servrovna	3,77	+7,750	3,00	PA.1/	PVC s PUR	omítka (R1)	omítka oprava	
3.22	kabinet	12,80	+7,750	3,00	PA.1/	PVC s PUR	omítka (R1)	omítka oprava	
3.23a	servrovna	10,20	+7,750	3,00	PA.1/	PVC s PUR	omítka (R1)	omítka oprava	
3.23b	servrovna	3,54	+7,750	3,00	PA.1/	PVC s PUR	omítka (R1)	omítka oprava	
		834,25 m²							

LEGENDA:

ELEKTRICKÁ POŽÁRNÍ SIGNALIZACE

- Ústředna EPS
- Zařízení dálkového přenosu
- Obslužná pole požární ochrany
- Kódový trezor požární ochrany
- Vstupně / výstupní prvek
- Záložkovaný zdroj
- Opticko-kouřový hlásič na podhledu
- Opticko-kouřový hlásič na stropě (nad podhledem)
- Opticko-kouřový hlásič nad podhledem s par. indikací
- Tlačítkový hlásič
- Siréna
- Maják
- Siréna s majákem
- Kabel 7x2x0,8
- Kabel 2x2x0,8, P60
- Detekční kabel

III.etapa

±0,000=215,98 m n.m. B.p.v.

Rekonstrukce vnitřních komunikačních prostor PdF UPOL - Žižkovo nám. 5

objednavatel:	Univerzita Palackého v Olomouci
místo stavby:	PdF UPOL - Žižkovo nám. 5, 779 00 Olomouc
stupeň p.d.:	dokumentace pro provedení stavby
datum:	únor 2021

generální projektant:	atelier-r, a.r.o., tř spojenců 20, 779 00 Olomouc
archibtektonické řešení:	Miroslav Pospíšil, autorizovaný architekt ČKA 03582
e-mail :	atelier-r@atelier-r.cz
web :	www.atelier-r.cz
zpracovatel části:	MERT GROUP a.s., Michal Svoboda, Březnova 136/7, 779 00 Olomouc
e-mail :	mert@mert.cz
web :	www.mert.cz

d.1.4.4. elektronické komunikace - 2. etapa

půdorys 3. np - EPS, m 1:100

d.1.4.4.05