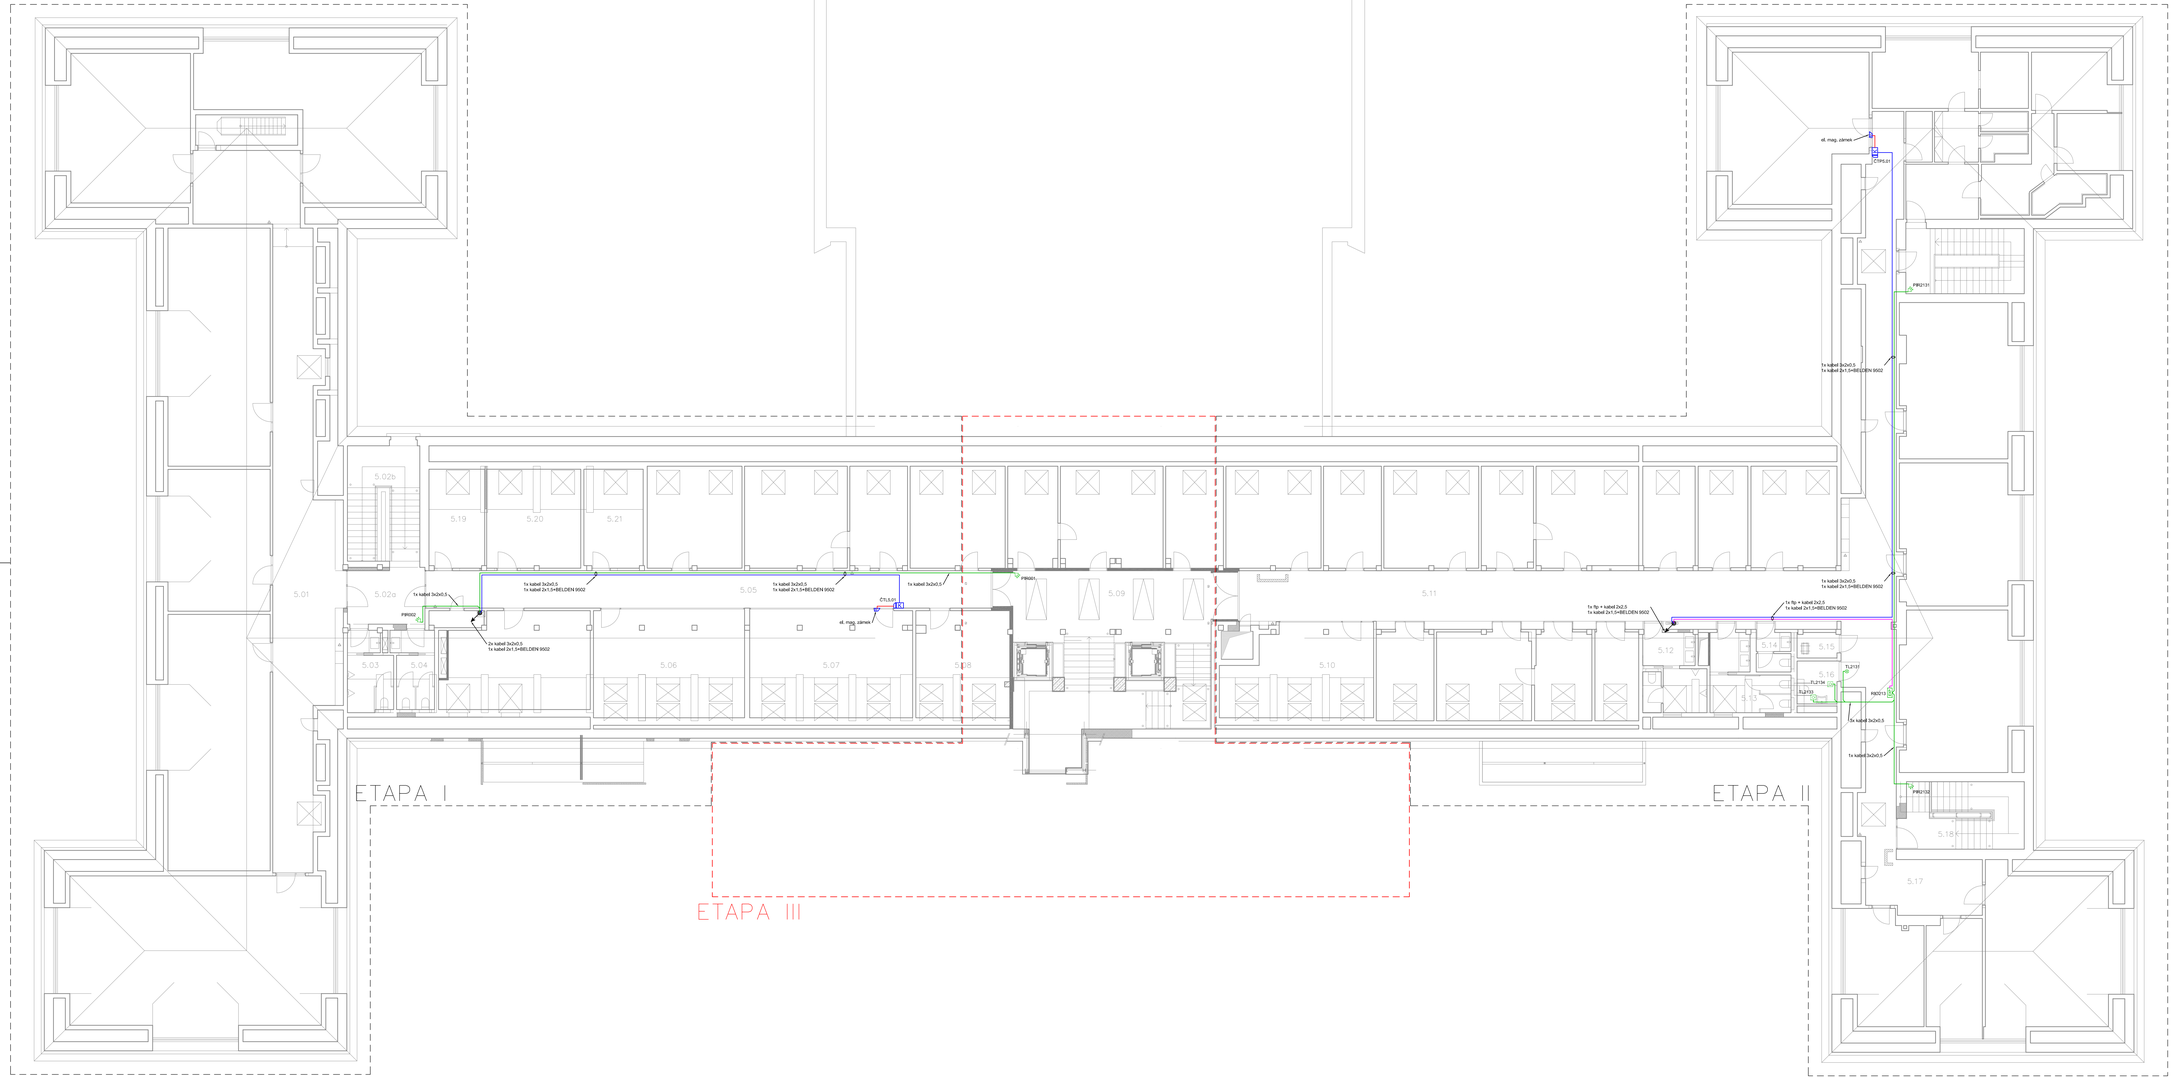

legenda místností

č.m.	název místnosti	plocha [m2]	orient. podlahy	světlá výška	opr.	druh podlahy	povrch stěn	povrch stropu+ek.rámmez.podhledu	poznámky
5.01	chodba	98,89	+15,130	3,00	PA.1/	PVC+PUR	omítka, sádrokarton (R1, R7, R8)	SDK podhled	
5.02a	schodišťový prostor - a	10,20	+15,130	3,00	PD.2/	kaučuková podlaha	omítka (R1)	tamelový podhled	
5.02b	schodišťový prostor - b	20,40	+15,130	3,00	PD.4/	kaučuková podlaha	omítka (R1); barevná omyvatelná stěrka (R3);	el.zák.prvk. - systém barevná mašlna	
5.03	WC muži	8,06	+15,130	3,00	PA.5/	PVC- protiskluzové	omítka, sádrokarton (R3);	SDK podhled	předělání - tamelový podhled
5.04	WC ženy	7,44	+15,130	3,00	PA.5/	PVC- protiskluzové	omyvatelná stěrka (R3);	SDK podhled	předělání - tamelový podhled
5.05	chodba	50,68	+15,130	3,00	PA.1/	PVC+PUR	omítka, sádrokarton (R1, R7);	tamelový podhled	
5.06	učebna	39,10	+15,130	3,00	PA.1/	PVC+PUR	sádrokarton (R6, R7);	SDK podhled - akustický perforovaný	
5.07	učebna	42,07	+15,130	3,00	PA.1/	PVC+PUR	sádrokarton (R6, R7);	SDK podhled - akustický perforovaný	
5.08	učebna	23,75	+15,130	3,00	PA.1/	PVC+PUR	omítka, sádrokarton (R6);	SDK podhled	
5.09	chodba	39,21	+15,130	3,00	PC.1/	beraso	omítka, sádrokarton (R1); barevná (R4a)	SDK podhled REVEAL	+ el. zásuvka F1 ⊞
5.10	respirium	30,52	+15,130	3,00	PA.1/	PVC+PUR	omítka, sádrokarton (R5, R7);	SDK podhled - akustický perforovaný	
5.11	chodba	81,71	+15,130	3,00	PA.1/	PVC+PUR	omítka, sádrokarton (R7);	tamelový podhled	
5.12	WC muži	10,75	+15,130	2,80	PA.5/	PVC- protiskluzové	omyvatelná stěrka (R3);	SDK podhled	předělání - tamelový podhled
5.13	WC ženy	11,19	+15,130	2,80	PA.5/	PVC- protiskluzové	omyvatelná stěrka (R3);	SDK podhled	předělání - tamelový podhled
5.14	WC personál	3,20	+15,130	2,80	PA.5/	PVC- protiskluzové	omyvatelná stěrka (R3);	SDK podhled	
5.15	úklidová místnost	2,40	+15,130	2,80	PA.3/	PVC- protiskluzové	R2a2	SDK podhled	
5.16	WC invalida	4,09	+15,130	3,00	PA.5/	PVC- protiskluzové	omyvatelná stěrka (R3);	SDK podhled	
5.17	chodba	84,17	+15,130	3,00	PA.1/	PVC+PUR	omítka (R8)	SDK podhled	
5.18	schodišťový prostor	19,38	+15,130	3,00	PD.4/	kaučuková podlaha	omítka (R1); barevná	el.zák.prvk. - systém barevná mašlna	
5.19	kabinet	13,13	+15,130	3,00	PA.1/	PVC+PUR	omítka (R1); sádrokarton (R6);	SDK podhled	
5.20	kabinet	22,26	+15,130	3,00	PA.1/	PVC+PUR	omítka (R1); sádrokarton (R6);	SDK podhled	
5.21	kabinet	13,96	+15,130	3,00	PA.1/	PVC+PUR	omítka (R1); sádrokarton (R6);	SDK podhled	
		4.55,61	m²						

LEGENDA:

POPLACHOVÝ ZABEZPEČOVACÍ A TÍSŇOVÝ SYSTÉM

- Ústředna PZTS
- Ovládací klávesnice
- Expandér
- PIR detektor
- PIR detektor s dlouhým dosahem
- Detektor tříštění skla
- Magnetický kontakt
- Nouzový hlásič
- Multisenzorový hlásič
- Multisenzorový hlásič - na podhledu
- LED signalizace
- Záložkovaný zdroj
- Siréna vnitřní
- Siréna s majákem venkovní
- kabel 3x2x0.5
- ftp + kabel 2x2.5
- opt. kabel 8vl, SM
- žlab

ELEKTRONICKÁ KONTROLA VSTUPU

- Čtečka karet
- rozvaděč EKV
- el. mech. zámek
- el. mag zámek
- kabel 2x1.5+BELDEN 9502
- kabel 3x2x0.5

III.etapa

±0,000=215,98 m n.m. B.p.v.

Rekonstrukce vnitřních komunikačních prostor PdF UPOL - Žižkovo nám. 5

objednavatel:	Univerzita Palackého v Olomouci
místo stavby:	PdF UPOL - Žižkovo nám. 5, 779 00 Olomouc
stupeň p.d.:	dokumentace pro provedení stavby
datum:	únor 2021

generální projektant;	atelier-r, a.r.o., tř. spojenců 20, 779 00 Olomouc
archtektonické řešení:	Miroslav Pospíšil, autorizovaný architekt ČKA 03582
e-mail :	atelier@atelier-r.cz
web :	www.atelier-r.cz
zpracovatel části:	MERT GROUP a.s., Michal Svoboda, Březnova 136/7, 779 00 Olomouc
e-mail :	mert@mert.cz
web :	www.mert.cz

d.1.4.4. elektronické komunikace - 3. etapa

půdorys 5. np - PZTS, EKV, m 1:100

d.1.4.4.25