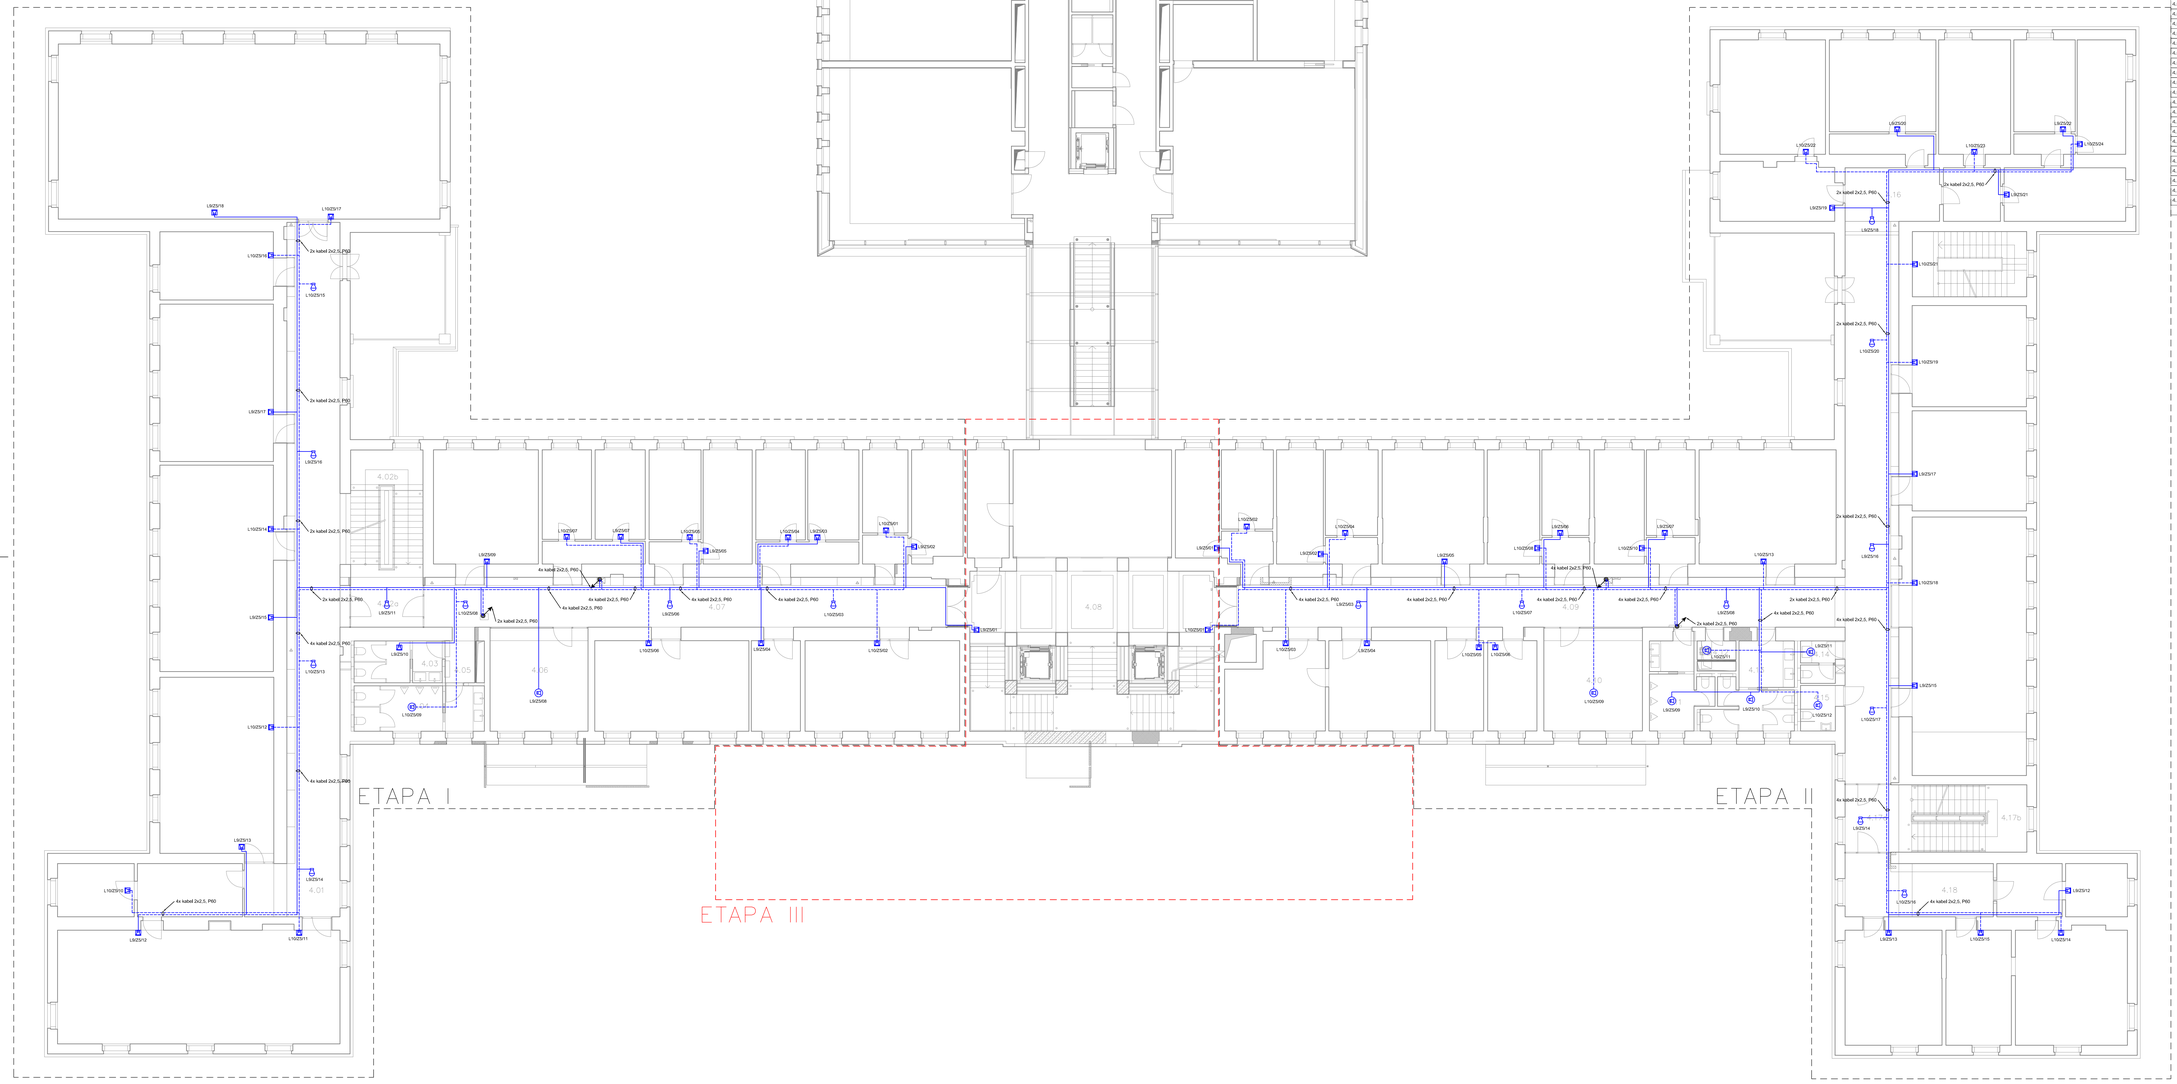

legenda místností

č.m.	název místnosti	plocha [m2]	úroveň podlahy	světlá výška	tam.	druh podlahy	povrch stěn	povrch stropu v záv. výtvarný podhledu	poznámky
4.01	chodba	94,82	+11,620	2,80	PA.1/	PVC s PUR	omítka (R2)	lamelový podhled	
4.02a	schodišťový prostor - a	10,90	+11,620	2,80	PD.2/	kaučuková podlaha	omítka (R2)	lamelový podhled	
4.02b	schodišťový prostor - b	19,79	+11,620	3,18	PD.4/	kaučuková podlaha	omítka (R2) - barevná samonivelační stěrka	omítka (zpraco-barevná malba	
4.03	WC ženy	8,69	+11,620	2,45	PA.5/	PVC - protiskluzové	omyvatelná stěrka (R3,R3a, R6)	lamelový podhled	
4.04	WC muži	13,98	+11,620	2,59	PA.5/	PVC - protiskluzové	omyvatelná stěrka(R3, R3a, R6)	SDK podhled	
4.05	chodba	3,69	+11,620	2,80	PA.1/	PVC s PUR	omítka (R1) - částečně kam.	lamelový podhled	
4.06	kabinet	24,38	+11,620	2,80	PA.1/	PVC s PUR	omítka (R1)	SDK podhled	
4.07	chodba	64,73	+11,620	2,80	PA.1/	PVC s PUR	omítka (R2)	lamelový podhled	
4.08	schodišťový p.	80,34	+11,620	3,18	PC.1/3	teraso	omítka - oprava + samonivelační vyrovnáška	podhled nové sch. dvojice - pohl. beton	
4.09	chodba	74,78	+11,620	2,80	PA.1/2	PVC s PUR	omítka (R2)	lamelový podhled	
4.10	kabinet	24,57	+11,620	2,80	PA.2/2	PVC s PUR	omítka (R1)	SDK podhled	
4.10a	kabinet	10,65	+11,620	2,80	PA.2/2	PVC s PUR	omítka oprava	pouze nové stěděbe podlahy	
4.11	WC muži	11,43	+11,620	2,80	PA.5/2	PVC - protiskluzové	omyvatelná stěrka (R3, R3a, R6)	SDK podhled	předstěn - keramický podh. s.v. 2400mm
4.12	úklidová místnost	2,28	+11,620	2,80	PA.5/2	PVC - protiskluzové	omyvatelná stěrka (R3, R3a, R6)	SDK podhled	
4.13	WC ženy	15,69	+11,620	2,80	PA.5/2	PVC - protiskluzové	omyvatelná stěrka (R3, R3a, R6)	SDK podhled	předstěn - keramický podh. s.v. 2400mm
4.14	WC personál	3,78	+11,620	2,60	PA.5/2	PVC - protiskluzové	omyvatelná stěrka (R3,R3a)	SDK podhled	
4.15	WC invalida	4,16	+11,620	2,80	PA.5/2	PVC - protiskluzové	omyvatelná stěrka (R3,R3a)	SDK podhled	
4.16	chodba	64,57	+11,620	2,80	PA.1/2	PVC s PUR	omítka (R2)	lamelový podhled	
4.17a	schodišťový prostor - a	8,69	+11,620	2,80	PD.2/2	kaučuková podlaha	omítka (R2)	lamelový podhled	
4.17b	schodišťový prostor - b	20,66	+11,620	3,18	PD.4/2	kaučuková podlaha	omítka (R2) - barevná vyrovnáška, sdk (R6)	omítka (zpraco-barevná malba	
4.18	chodba	20,10	+11,620	2,80	PA.1/2	PVC s PUR	omítka (R2)	lamelový podhled	
		823,21	m²						

LEGENDA:

NOUZOVÝ ZVUKOVÝ SYSTÉM

- Ústředna ochlasu
- Mikrofonní pult
- Reproduktor stropní podhledový
- Reproduktor nástěnný
- Reproduktor závěsný
- Reproduktor tlakový
- Regulátor hlasitosti
- Kabel 2x2,5, P60
- Kabel 4x2x0,8, P60
- Optický kabel 6vl. SM, P60

III.etapa

±0,000=215,98 m n.m. B.p.v.

Rekonstrukce vnitřních komunikačních prostor PdF UPOL - Žižkovo nám. 5

objednavatel:	Univerzita Palackého v Olomouci
místo stavby:	PdF UPOL - Žižkovo nám. 5, 779 00 Olomouc
stupeň p.d.:	dokumentace pro provedení stavby
datum:	únor 2021

generální projektant;	atelier-r, a.r.o., tř.spojenců 20, 779 00 Olomouc
architektonické řešení:	Miroslav Pospíšil, autorizovaný architekt ČKA 03582
e-mail :	atelier-r@atelier-r.cz
web :	www.atelier-r.cz
zpracovatel části:	MERT GROUP a.s., Michal Svoboda, Březnova 136/7, 779 00 Olomouc
e-mail :	mert@mert.cz
web :	www.mert.cz

d.1.4.4. elektronické komunikace - 3. etapa

půdorys 4. np - NZS, m 1:100

d.1.4.4.12