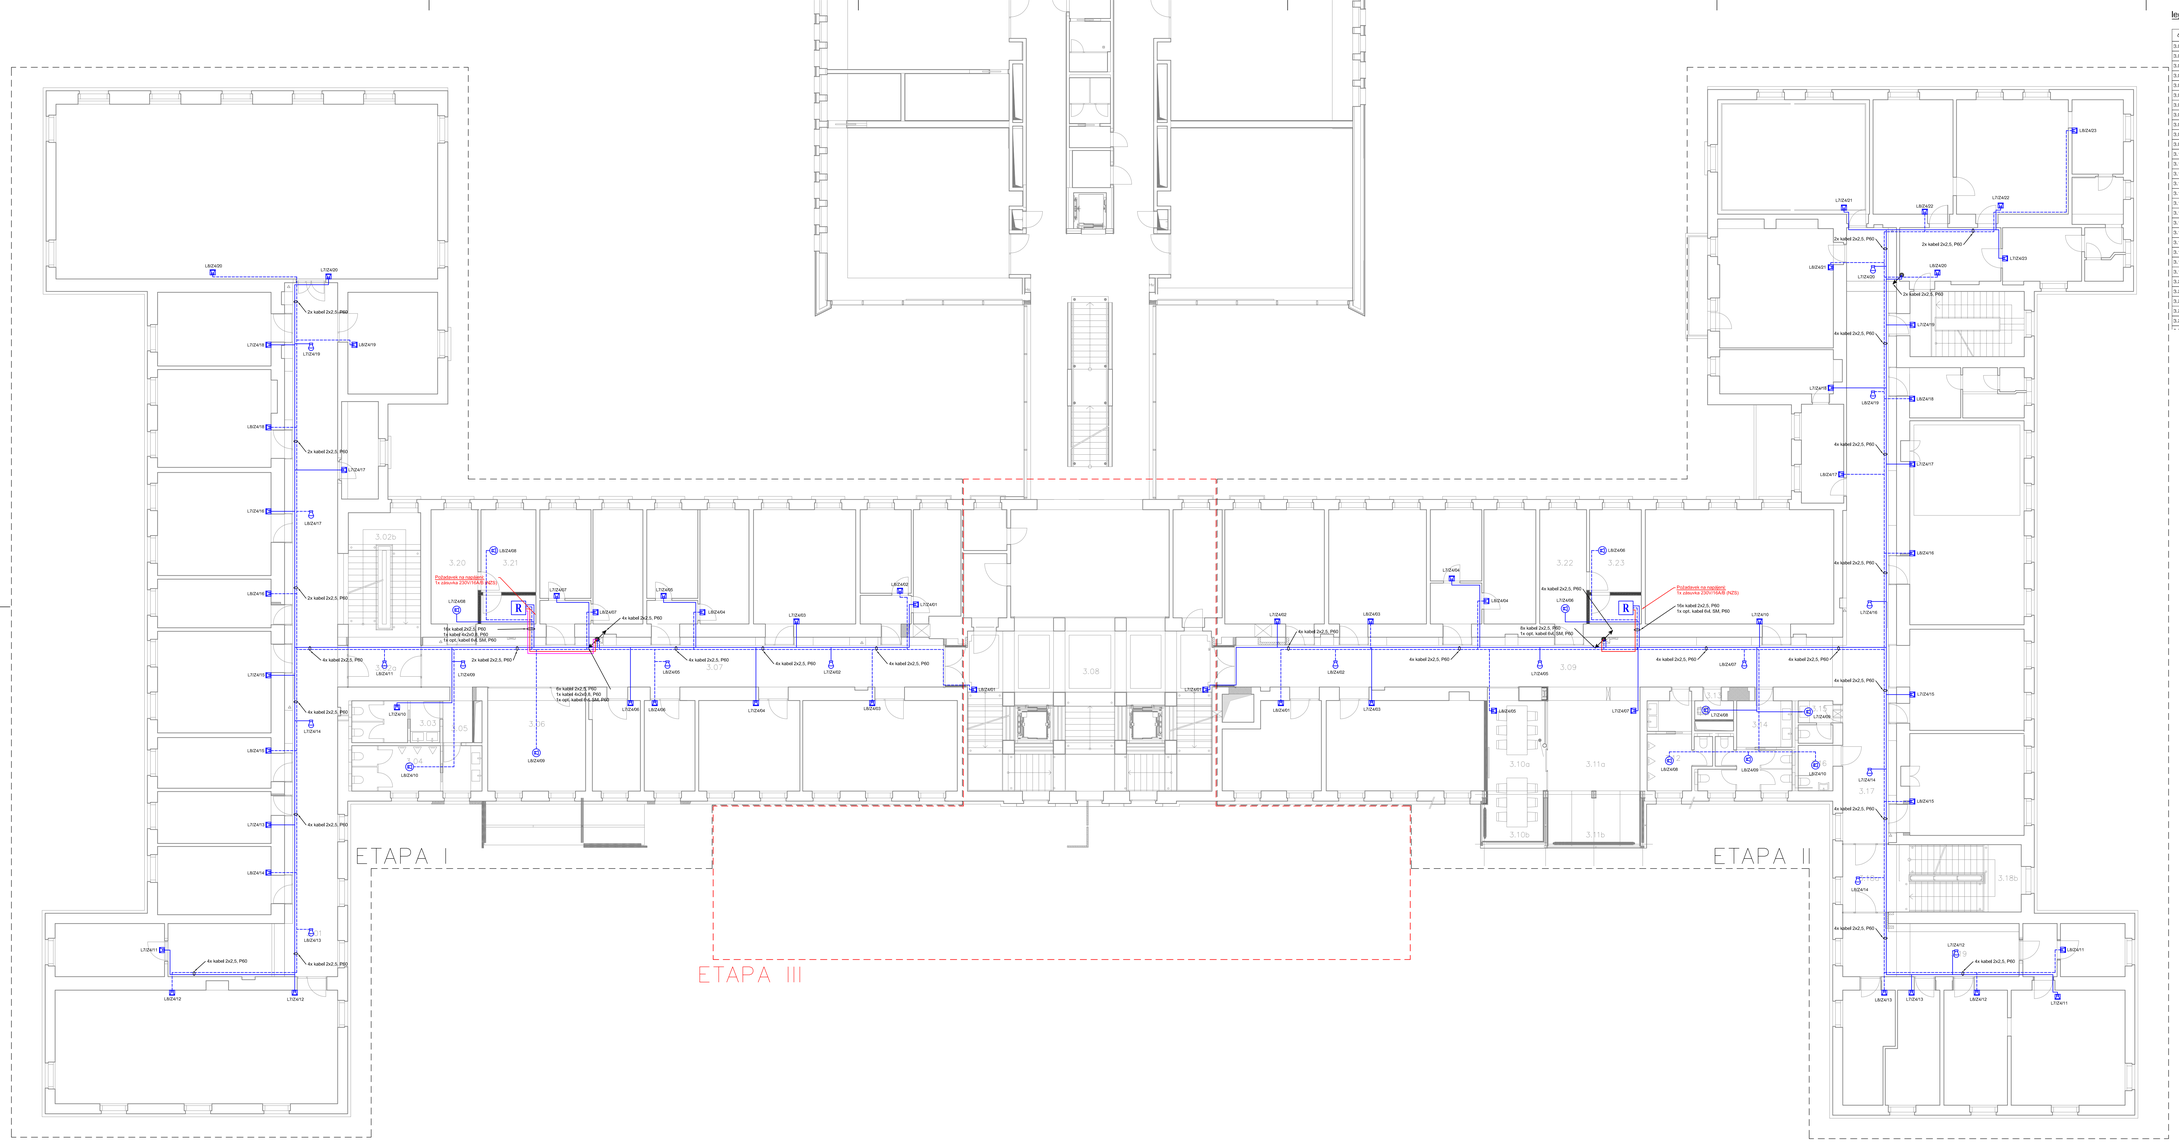

legenda místností

č.m.	název místnosti	plocha [m2]	úroveň podlahy	světlá výška	tam.	druh podlahy	povrch stěn	povrch stropu v záj. výrovny podhledů	poznámky
3.01	chodba	104,07	+7,750	3,00	PA.1/1	PVC s PUR	omítka (R2)	lamelový podhled	
3.02a	schodišťový prostor - a	10,90	+7,750	3,00	FD.2/1	kaučuková podlaha	omítka (R2)	lamelový podhled SDK protipožární	
3.02b	schodišťový prostor - b	19,25	+7,750	3,59	FD.4/1	kaučuková podlaha	omítka (R2) - kamenný vzhledu, stěn (N2)	lamelový podhled - barevná vzhledu	
3.03	WC ženy	8,69	+7,750	2,80	PA.3/1	PVC - protiskluzové	zdravotnická stěrka (R3, R3a, R6)	lamelový podhled	
3.04	WC muži	13,98	+7,750	3,05	PA.3/1	PVC - protiskluzové	zdravotnická stěrka (R3, R3a, R6)	SDK podhled	
3.05	chodba	3,69	+7,750	3,00	PA.1/1	PVC s PUR	omítka, kabinkarkon	lamelový podhled	
3.06	kabinet	24,38	+7,750	3,05	PA.2/1	PVC s PUR	omítka (R2)	SDK podhled	
3.06a	kabinet	10,58	+7,750	3,05	PA.2/1	PVC s PUR	omítka (R1)	omítka oprava	zrušit nová skladba podlahy
3.07	chodba	64,61	+7,750	3,00	PA.1/1	PVC s PUR	omítka (R2)	lamelový podhled	
3.08	schodišťový p.	81,74	+7,750	3,58	FC.1/3	teraco	omítka - teraco (R1,R2, R4)	omítka - oprava + barevná vzhledu	
3.09	chodba	74,69	+7,750	3,00	PA.1/2	PVC s PUR	omítka (R2)	lamelový podhled	
3.10a	nosičkum box-a	14,47	+7,750	3,00	PA.2/2	PVC s PUR	omítka (R2)	lamelový podhled	
3.10b	nosičkum box-b	7,26	+7,750	3,00	PA.5/2	PVC s PUR	SDK/ Cemit desky, obložka (T1,R	SDK/ Cemit	
3.11a	nosičkum - b	22,96	+7,750	3,00	PA.2/2	PVC s PUR	omítka (R2)	lamelový podhled	
3.11b	nosičkum - b	12,20	+7,750	3,00	PA.5/2	PVC s PUR	SDK/ Cemit desky, obložka (T1,R	SDK/ Cemit	
3.12	WC muži	11,44	+7,750	3,05	PA.3/2	PVC - protiskluzové	zdravotnická stěrka (R3, R3a, R6)	SDK podhled	zkrácení + lamelový podh. s.v. 2800mm
3.13	úklidová místnost	2,27	+7,750	2,80	PA.3/2	PVC - protiskluzové	zdravotnická stěrka (R3, R3a, R6)	SDK podhled	
3.14	WC ženy	15,69	+7,750	3,05	PA.3/2	PVC - protiskluzové	zdravotnická stěrka (R3, R3a, R6)	SDK podhled	zkrácení + lamelový podh. s.v. 2800mm
3.15	WC personál	3,76	+7,750	3,00	PA.3/2	PVC - protiskluzové	zdravotnická stěrka (R3, R3a)	SDK podhled	
3.16	WC invalida	4,17	+7,750	3,00	PA.3/2	PVC - protiskluzové	zdravotnická stěrka (R3, R3a)	SDK podhled	
3.17	chodba	76,73	+7,750	3,00	PA.1/2	PVC s PUR	omítka (R2)	lamelový podhled	
3.18a	schodišťový prostor - a	10,76	+7,750	3,00	FD.2/2	kaučuková podlaha	omítka	lamelový podhled SDK protipožární	
3.18b	schodišťový prostor - b	19,25	+7,750	3,59	FD.4/2	kaučuková podlaha	omítka (R2) - kamenný vzhledu, stěn (N2)	lamelový podhled - barevná vzhledu	
3.19	chodba	23,69	+7,750	3,00	PA.1/2	PVC s PUR	omítka (R2)	lamelový podhled	
3.20	kabinet	12,80	+7,750	3,00	PA.1/1	PVC s PUR	omítka (R1)	omítka oprava	
3.21a	servisna	10,67	+7,750	3,00	PA.1/1	PVC s PUR	omítka (R1)	omítka oprava	
3.21b	servisna	3,77	+7,750	3,00	PA.1/1	PVC s PUR	omítka (R1)	omítka oprava	
3.22	kabinet	12,80	+7,750	3,00	PA.1/2	PVC s PUR	omítka (R1)	omítka oprava	
3.23a	servisna	10,22	+7,750	3,00	PA.1/2	PVC s PUR	omítka (R1)	omítka oprava	

LEGENDA:

NOUZOVÝ ZVUKOVÝ SYSTÉM

- Ústředna ochranu
- Mikrofonní pult
- Reproduktor stropní podhledový
- Reproduktor nástěnný
- Reproduktor závěsný
- Reproduktor štukový
- Regulátor hlasitosti
- Kabel 2x2,5, P60
- Kabel 4x2x0,8, P60
- Optický kabel 6vl. SM, P60

III.etapa

±0,000=215,98 m n.m. B.p.v.

Rekonstrukce vnitřních komunikačních prostor PdF UPOL - Žižkovo nám. 5

objednavatel:	Univerzita Palackého v Olomouci
místo stavby:	PdF UPOL - Žižkovo nám. 5, 779 00 Olomouc
stupeň p.d.:	dokumentace pro provedení stavby
datum:	únor 2021

generální projektant:	ateliér-r, a.r.o., tř. spojenců 20, 779 00 Olomouc
architektonické řešení:	Miroslav Pospíšil, autorizovaný architekt ČKA 03582
e-mail :	atelier-r@atelier-r.cz
web :	www.atelier-r.cz
zpracovatel části:	MERT GROUP a.s., Michal Svoboda, Březinova 136/7, 779 00 Olomouc
e-mail :	mert@mert.cz
web :	www.mert.cz

d.1.4.4. elektronické komunikace - 3. etapa

půdorys 3. np - NZS, m 1:100

d.1.4.4.11