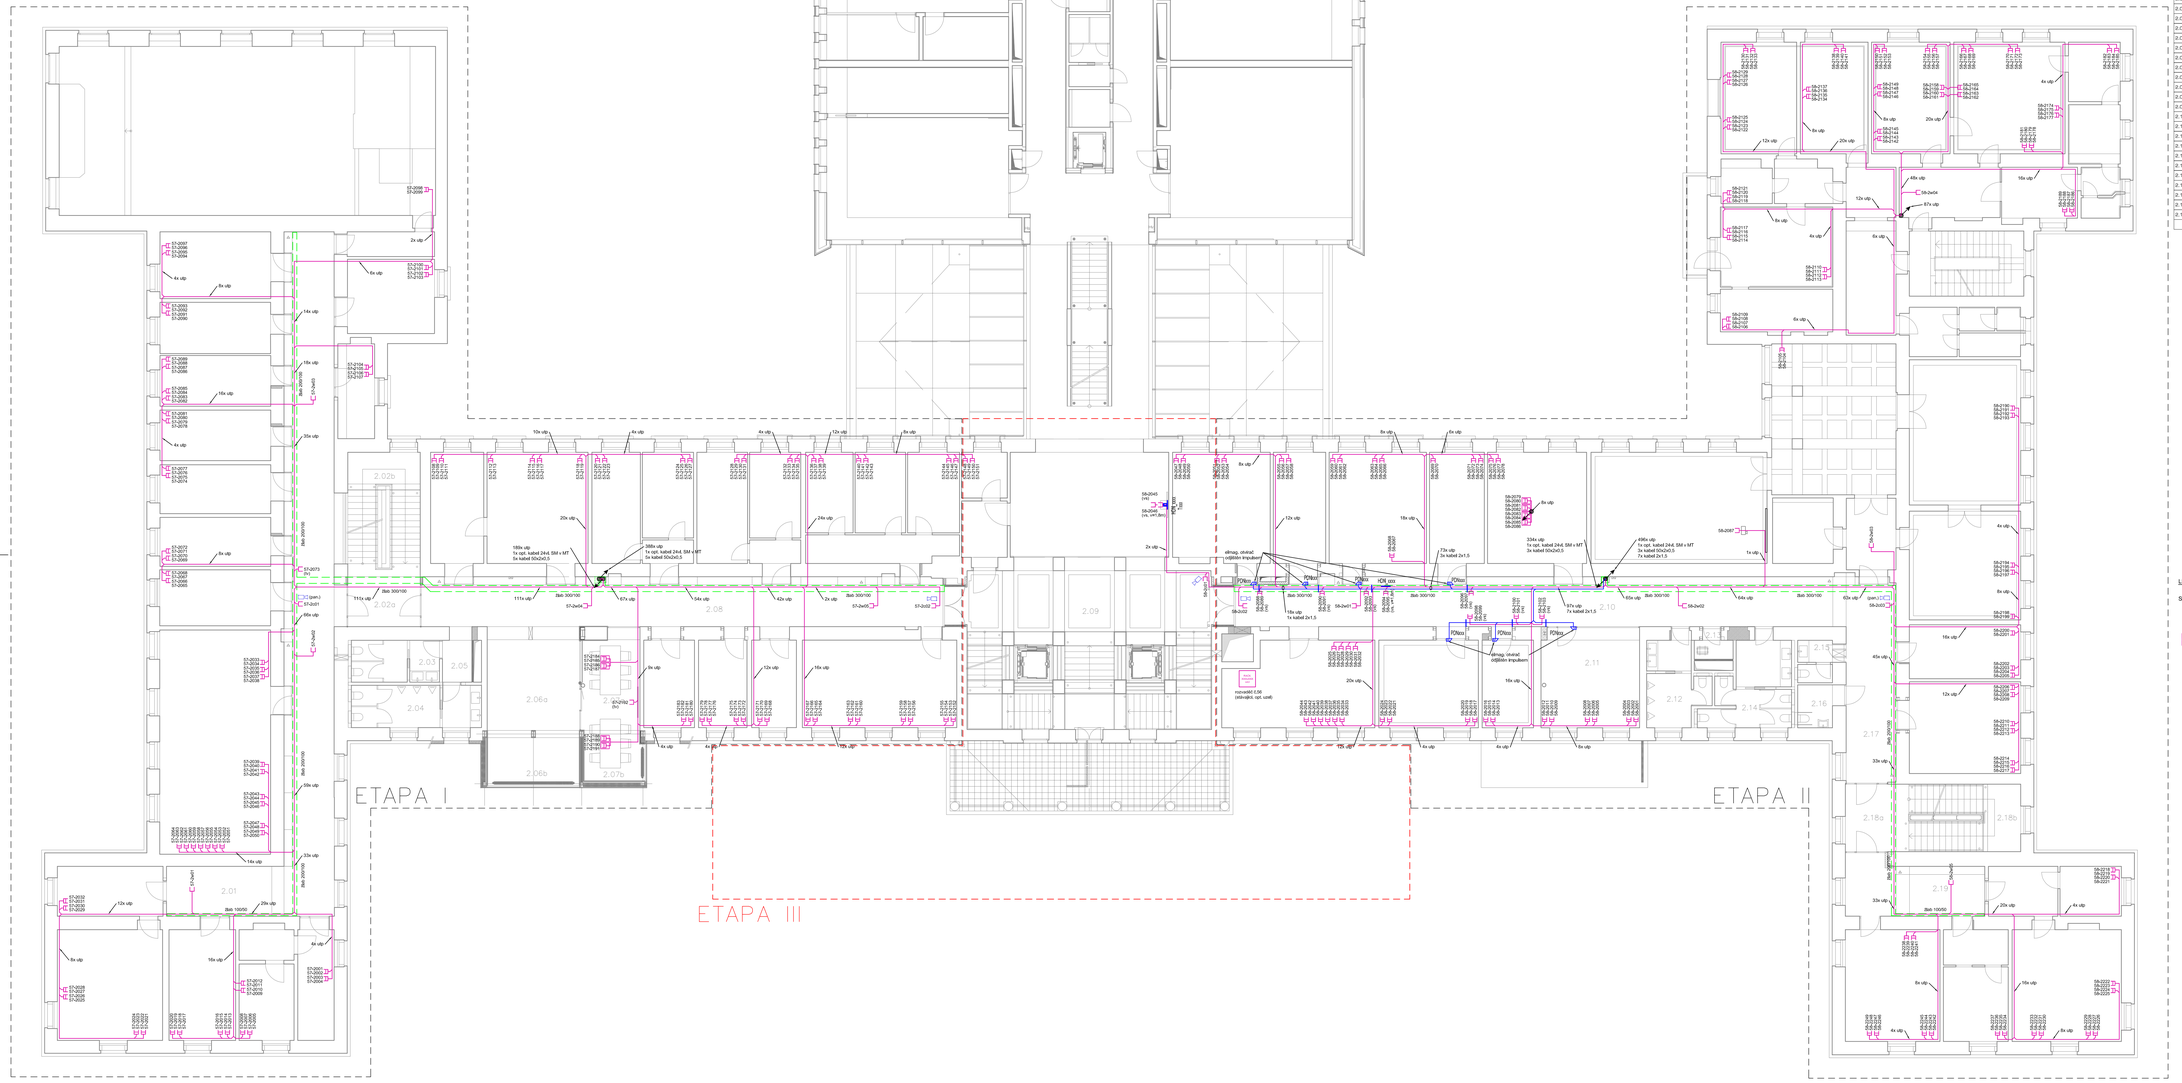

legenda místností

č.m.	název místnosti	plocha (m2)	úroveň podlahy	světlá výška	con.	druh podlahy	povrch stěn	povrch stropu + ak. výkresy podhledu	poznámky
2.01	chodba	97,45	+3.880	3,00	PA.1./	PVC s PUR	omítka (R2)	samolevý podhled	
2.02a	schodišťový prostor - a	10,90	+3.880	3,00	PD.2/	kaučuková podlaha	omítka (R2)	samolevý podhled	
2.02b	schodišťový prostor - b	19,29	+3.880	3,56	PD.4/	kaučuková podlaha	omítka (R2) - barevná výmalba, sch.2020	omítka - oprava + barevná výmalba	
2.03	WC ženy	8,69	+3.880	2,80	PA.3/	PVC - protiskluzové	stěna - obklad keramický (R3, obklad)	samolevý podhled	
2.04	WC muži	13,04	+3.880	3,05	PA.3/	PVC - protiskluzové	stěna - obklad keramický (R3, obklad, keramický (R4)	SDK podhled	
2.05	chodba	3,69	+3.880	3,00	PA.1/	PVC s PUR	omítka (R2)	samolevý podhled	
2.06a	recepční-a	22,96	+3.880	3,00	PA.2/	PVC s PUR	omítka (R2)	samolevý podhled	
2.06b	recepční-b	12,13	+3.880	3,00	PA.5/	PVC s PUR	SDKD2 panel (tl. 60mm)	SDKD panel	
2.07a	recepční box-a	14,47	+3.880	3,00	PA.2/	PVC s PUR	omítka (R2)	samolevý podhled	
2.07b	recepční box-b	7,29	+3.880	3,00	PA.5/	PVC s PUR	SDKD panel (tl. 60mm)	SDKD panel	
2.08	chodba	67,46	+3.880	3,00	PA.1/	PVC s PUR	omítka (R2)	samolevý podhled	
2.09	schodišťový prostor	80,66	+3.880	3,56	PC.1./	teraco	omítka , teraco (R2, R4, R1)	omítka - oprava + barevná výmalba	
2.10	chodba	74,72	+3.880	3,00	PA.1./	PVC s PUR	omítka (R2)	samolevý podhled	
2.11	kabinet	23,86	+3.880	3,05	PA.1./	PVC s PUR	omítka (R2)	SDK podhled	
2.12	WC muži	11,15	+3.880	3,05	PA.3/	PVC - protiskluzové	stěna - obklad keramický (R3, obklad)	SDK podhled	předstěr - keramický zvuth. s.v. 2600mm
2.13	úklidová místnost	2,27	+3.880	2,80	PA.3/	PVC - protiskluzové	stěna - obklad keramický (R3, obklad)	SDK podhled	
2.14	WC ženy	15,12	+3.880	3,05	PA.3/	PVC - protiskluzové	stěna - obklad keramický (R3, obklad)	SDK podhled	předstěr - keramický zvuth. s.v. 2600mm
2.15	WC personál	3,95	+3.880	3,00	PA.3/	PVC - protiskluzové	stěna - obklad keramický (R3, obklad)	SDK podhled	
2.16	WC invalida	4,12	+3.880	3,00	PA.3/	PVC - protiskluzové	stěna - obklad keramický (R3, obklad)	SDK podhled	
2.17	chodba	24,67	+3.880	3,00	PA.1./	PVC s PUR	omítka (R2)	samolevý podhled	
2.18a	schodišťový prostor - a	10,26	+3.880	3,00	PD.2/	kaučuková podlaha	omítka (R2)	samolevý podhled	
2.18b	schodišťový prostor - b	18,05	+3.880	3,56	PD.4/	kaučuková podlaha	omítka (R2) - barevná výmalba, sch.2020	omítka - oprava + barevná výmalba	
2.19	chodba	18,43	+3.880	3,00	PA.1./	PVC s PUR	omítka (R2)	samolevý podhled	
		564,46	m²						

LEGENDA:

STRUKTUROVANÁ KABELÁŽ

- Datová zásuvka 2x RJ 45
- Datová zásuvka 1x RJ 45
- Datová zásuvka 2x RJ 45 (v podlahové krabici)
- Datový rozvaděč
- Dveřní audiovideo panel
- el. zámek (viz popis)
- kabel utp (vyšší) - viz popis)
- indukční smyčka v podlaze
- kabel HDMI
- žlab

KAMEROVÝ SYSTÉM

- Kamera vnitřní
- Kamera venkovní

VYVOLÁVACÍ SYSTÉM

- Tel Telefonní
- PZ/ssi Přezváčkový displej
- HDI_ssi Hlavní displej
- el.mech. zámek
- el.mag. zámek
- kabel 2x1,5

III.etapa

±0,000=215,98 m n.m. B.p.v.

Rekonstrukce vnitřních komunikačních prostor PdF UPOL - Žižkovo nám. 5

objednavatel:	Univerzita Palackého v Olomouci
místo stavby:	PdF UPOL - Žižkovo nám. 5, 779 00 Olomouc
stupeň p.d.:	dokumentace pro provedení stavby
datum:	únor 2021

generální projektant; atelier-r, a.r.o., tř. spojenců 20, 779 00 Olomouc
archtektonické řešení: Miroslav Pospíšil, autorizovaný architekt ČKA 03582
e-mail : atelier@atelier-r.cz
web : www.atelier-r.cz

zpracovatel části: MERT GROUP a.s., Michal Svoboda, Březnova 136/7, 779 00 Olomouc
e-mail : mert@mert.cz
web : www.mert.cz

d.1.4.4. elektronické komunikace - 3. etapa
půdorys 2. np - SK, CCTV, VS, m 1:100

d.1.4.4.16