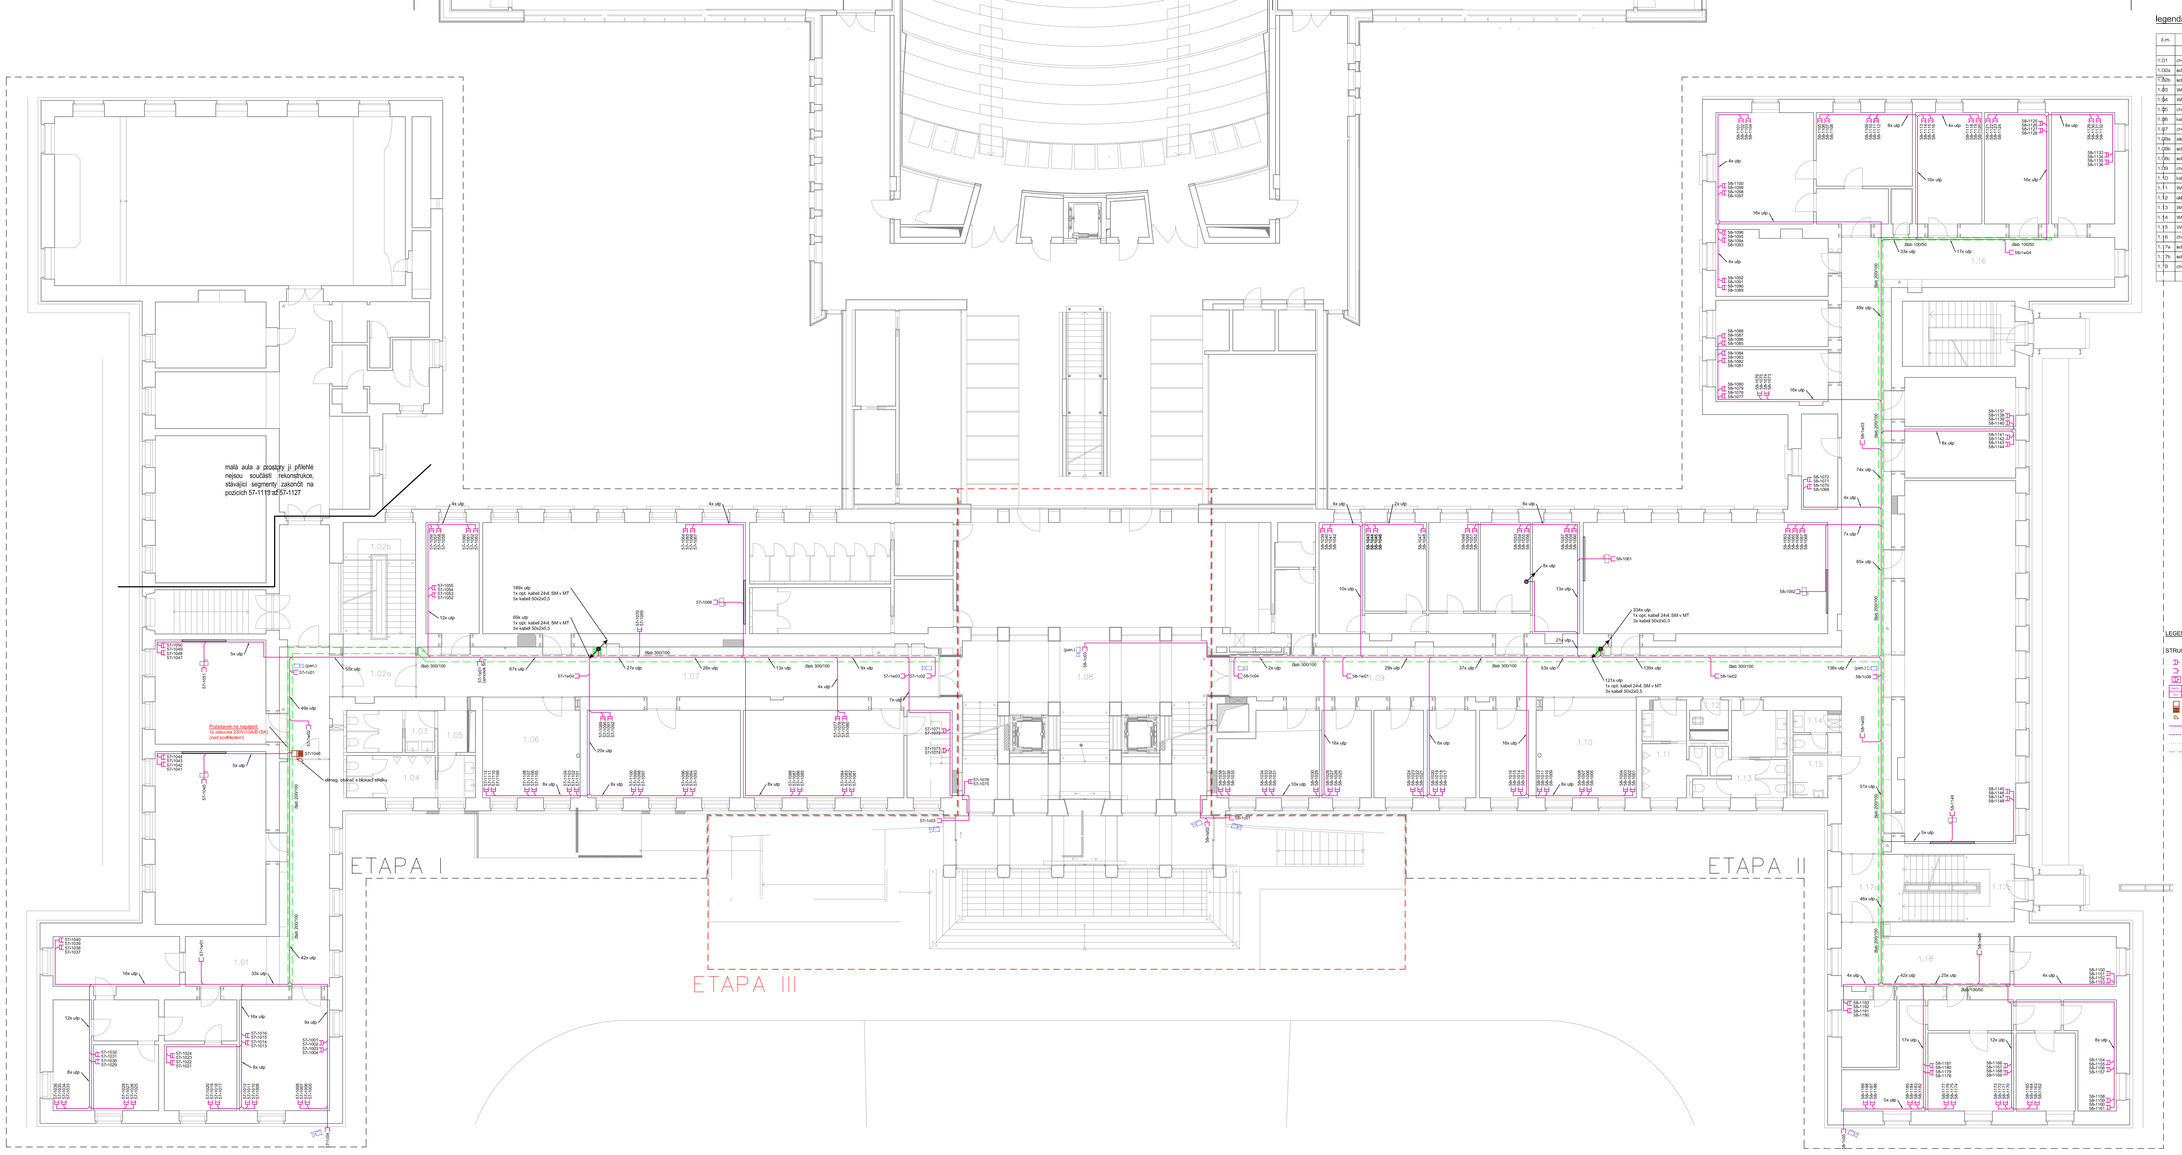

legenda místností

č.m.	název místnosti	plocha [m2]	úroveň podlahy	světlá výška	sph.	druh podlahy	povrch stěn	povrch stropu+ vč. výstuhy podhledů	poznámky
		26,06	+0,000	3,58	PF.1/1	kamenná dlažba			
1.01	chodba	53,29	+0,000	3,00	PA.1/1	PVC s PUR	omítka (P2)	beranicový podhled	
1.02a	schodišťový prostor-a	10,90	+0,000	3,00	PD.2/1	kaučuková podlaha	omítka (P2)	beranicový podhled, SDK protipožární	
1.02b	schodišťový prostor-b	19,29	+0,000	0,00	PD.4/1	kaučuková podlaha	omítka (P2) - barevná, omítka, stěrka (P3)	beranicová omítka	
1.03	WC ženy	8,69	+0,000	2,80	PA.5/1	PVC protiskluzové	smyvatelná stěrka	beranicový podhled	
1.04	WC muži	12,69	+0,000	3,05	PA.5/1	PVC protiskluzové	smyvatelná stěrka (P3), obk. (W2)	SDK protipožární	
1.05	chodba	3,66	+0,000	3,00	PA.1/1	PVC s PUR	omítka, stěrka (P2)	beranicový podhled	
1.06	kabinet	23,40	+0,000	3,00	PA.1/1	PVC s PUR	omítka (P2)	SDK protipožární	
1.07	chodba	66,39	+0,000	3,00	PA.1/1	PVC s PUR	omítka (P2)	beranicový podhled	
1.08a	zádveří	31,60	+0,000	3,59	PC.4/2	teraco	kabelové vstupy, zádveřní stěny	omítka + spirea + beranice	
1.08b	schodišťový prostor	47,68	+0,000	3,59	PC.5/2	teraco	omítka, teraco (P2, P4)	omítka + spirea + beranice	
1.08c	schodišťový prostor	41,53	+0,000	3,59	PC.5/2	teraco	omítka, teraco (P1, P4)	omítka + spirea + beranice	
1.09	chodba	77,76	+0,000	3,00	PA.1/1	PVC s PUR	omítka (P1)	beranicový podhled	
1.10	kabinet	23,77	+0,000	3,05	PA.1/1	PVC s PUR	omítka (P2)	SDK podhled	
1.11	WC muži	11,39	+0,000	3,05	PA.5/2	PVC protiskluzové	smyvatelná stěrka (P3), obk. (W2)	SDK podhled	předstěr - beranicový podh. s.o. 2900mm
1.12	úklidová místnost	2,47	+0,000	2,80	PA.5/2	PVC protiskluzové	smyvatelná stěrka (P3), obk. (W2)	SDK podhled	
1.13	WC ženy	15,09	+0,000	3,00	PA.5/2	PVC protiskluzové	smyvatelná stěrka (P3), obk. (W2)	SDK podhled	předstěr - beranicový podh. s.o. 2900mm
1.14	WC personál	4,05	+0,000	3,00	PA.5/2	PVC protiskluzové	smyvatelná stěrka (P3)	SDK podhled	
1.15	WC invalidé	4,13	+0,000	3,00	PA.5/2	PVC protiskluzové	smyvatelná stěrka (P3)	SDK podhled	
1.16	chodba	100,36	+0,000	3,00	PA.1/2	PVC s PUR	omítka (P1)	beranicový podhled	
1.17a	schodišťový prostor-a	10,16	+0,000	3,00	PD.2/2	kaučuková podlaha	omítka (P2)	beranicový podhled, SDK protipožární	
1.17b	schodišťový prostor-b	17,70	+0,000	3,00	PD.4/2	kaučuková podlaha	omítka (P2) - barevná, omítka, stěrka (P3)	omítka - spirea + beranicová omítka	
1.18	chodba	21,57	+0,000	3,00	PA.1/2	PVC s PUR	omítka (P2)	beranicový podhled	
		634,79	m²						

LEGENDA:

STRUKTUROVANÁ KABELÁŽ
- Datová zásuvka 2x RJ 45
- Datová zásuvka 1x RJ 45
- Datová zásuvka 2x RJ 45 (v podlahové krabici)
- Datový rozvaděč
- Dveřní audiovideo panel
- el. zámek (viz popis)
- kabel utp (syrový... viz popis)
- indukční smyčka v podlaze
- kabel HDMI
- žlab

KAMEROVÝ SYSTÉM
- Kamera vnitřní
- Kamera venkovní

VYVOLÁVACÍ SYSTÉM
- Tablo
- Přezáchovný displej
- Hlavní displej
- el.mech. zámek
- el.mag. zámek
- kabel 2x1,5

III.etapa

±0,000=215,98 m n.m. B.p.v.

Rekonstrukce vnitřních komunikačních prostor PdF UPOL - Žižkovo nám. 5

objednavatel:	Univerzita Palackého v Olomouci
místo stavby:	PdF UPOL - Žižkovo nám. 5, 779 00 Olomouc
stupeň p.d.:	dokumentace pro provedení stavby
datum:	únor 2021

generální projektant; architektonické řešení:	atelier-r, a.r.o., tř. spojenců 20, 779 00 Olomouc Miroslav Pospíšil, autorizovaný architekt ČKA 03582
e-mail :	atelier@atelier-r.cz
web :	www.atelier-r.cz
zpracovatel části:	MERT GROUP a.s., Michal Svoboda, Březnova 136/7, 779 00 Olomouc
e-mail :	mert@mert.cz
web :	www.mert.cz

d.1.4.4. elektronické komunikace - 3. etapa
půdorys 1. np - SK, CCTV, VS, m 1:100

d.1.4.4.15