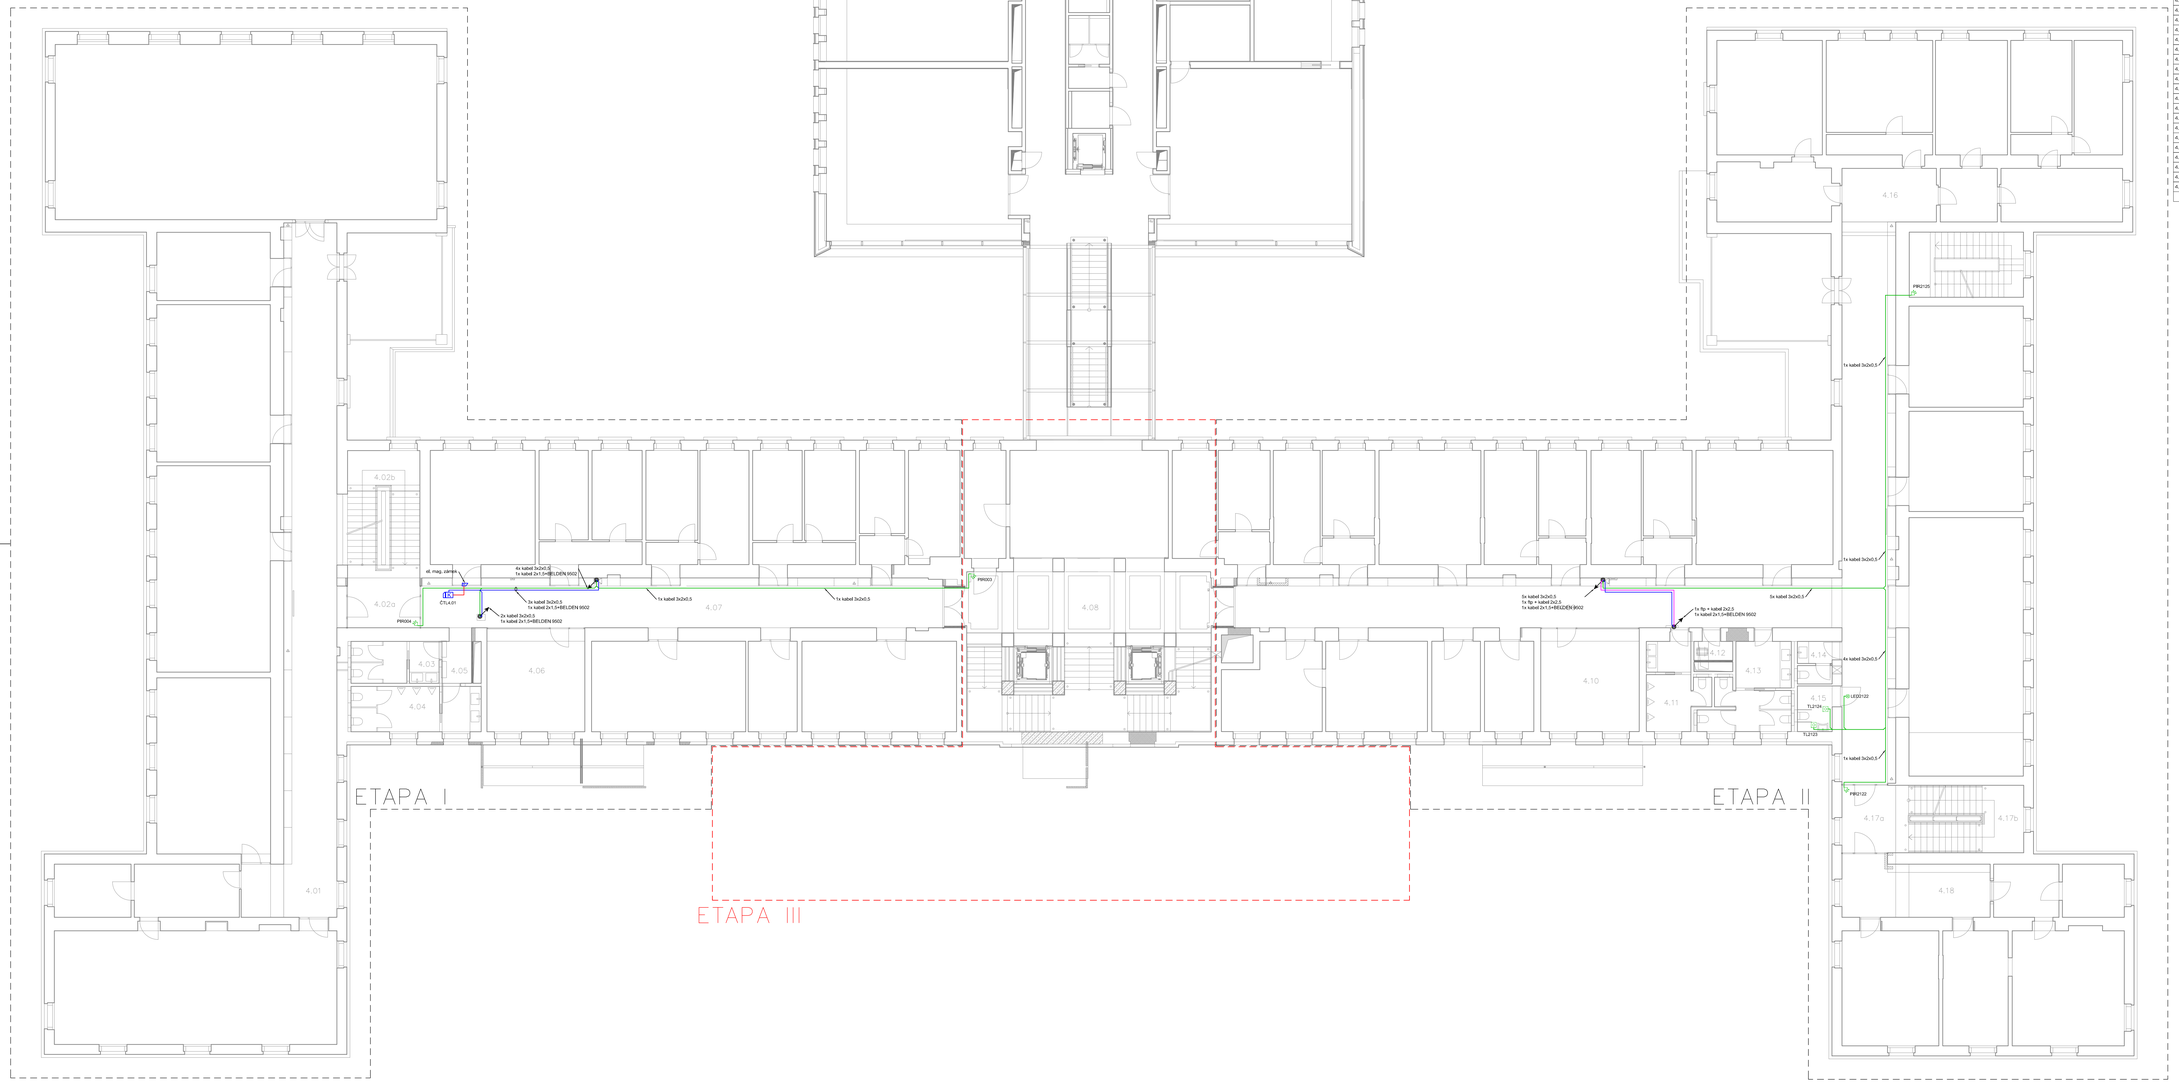

legenda místností

č.m.	název místnosti	plocha [m2]	úroveň podlahy	světlá výška	tem.	druh podlahy	povrch stěn	povrch stropu - viz výkresy podhledů	poznámky
4.01	chodba	94,50	+11,62Ø	2,80	PA.1/	PVC+ PUR	omítka (R2)	lanetový podhled	
4.02a	schodišťový prostor - a	10,96	+11,62Ø	2,80	PO.3/	kaučuková podlaha	omítka (R2)	lanetový podhled	
4.02b	schodišťový prostor - b	19,79	+11,62Ø	3,18	PO.4/	kaučuková podlaha	omítka (R2) + keramické vymalba, sdk (R6)	lanetový podhled	
4.03	WC ženy	8,69	+11,62Ø	2,40	PA.3/	PVC - protiskluzové	omyvatelná stěrka (R3,R3a, R6)	lanetový podhled	
4.04	WC muži	13,98	+11,62Ø	2,69	PA.3/	PVC - protiskluzové	omyvatelná stěrka(R3, R3a, R6)	SDK podhled	
4.05	chodba	3,69	+11,62Ø	2,80	PA.1/	PVC+ PUR	omítka (R1) , sádrokarton,	lanetový podhled	
4.06	kabinet	24,38	+11,62Ø	2,80	PA.1/	PVC+ PUR	omítka (R1)	SDK podhled	
4.07	chodba	64,75	+11,62Ø	2,80	PA.1/	PVC+ PUR	omítka (R2)	lanetový podhled	
4.08	schodišťový p.	80,94	+11,62Ø	3,18	PC.1/	2 terasco	omítka (R1,R2,R4, R4a)	omítka + nátěr + keramická vymalba	podhled nové sch. stupně - zpět. beton
4.09	chodba	74,78	+11,62Ø	2,80	PA.1/	PVC+ PUR	omítka (R2)	lanetový podhled	
4.10	kabinet	24,01	+11,62Ø	2,80	PA.2/	PVC+ PUR	omítka (R1)	SDK podhled	
4.10a	kabinet	10,65	+11,62Ø	2,80	PA.3/	PVC+ PUR	omítka (R1)	omítka oprava	pouze nová skladba podlahy
4.11	WC muži	11,43	+11,62Ø	2,80	PA.3/	PVC - protiskluzové	omyvatelná stěrka (R3, R3a, R6)	SDK podhled	přesun - keramický podh. s.v. 2450mm
4.12	úklidová místnost	2,00	+11,62Ø	2,60	PA.3/	PVC - protiskluzové	omyvatelná stěrka (R3, R3a, R6)	SDK podhled	
4.13	WC ženy	15,69	+11,62Ø	2,80	PA.3/	PVC - protiskluzové	omyvatelná stěrka (R3, R3a, R6)	SDK podhled	přesun - keramický podh. s.v. 2450mm
4.14	WC personál	3,78	+11,62Ø	2,60	PA.3/	PVC - protiskluzové	omyvatelná stěrka (R3,R3a)	SDK podhled	
4.15	WC invalida	4,16	+11,62Ø	2,60	PA.3/	PVC - protiskluzové	omyvatelná stěrka (R3,R3a)	SDK podhled	
4.16	chodba	84,07	+11,62Ø	2,80	PA.1/	PVC+ PUR	omítka (R2)	lanetový podhled	
4.17a	schodišťový prostor - a	8,69	+11,62Ø	2,80	PO.3/	kaučuková podlaha	omítka (R2)	lanetový podhled	
4.17b	schodišťový prostor - b	20,66	+11,62Ø	3,18	PO.4/	kaučuková podlaha	omítka (R2) + keramické vymalba, sdk (R6)	omítka /sprkon - keramická malba	
4.18	chodba	20,10	+11,62Ø	2,80	PA.1/	PVC+ PUR	omítka (R2)	lanetový podhled	
		603,31	m²						

LEGENDA:

POPLACHOVÝ ZABEZPEČOVACÍ A TÍSŇOVÝ SYSTÉM

- Ústředna PZTS
- Ovládací klávesnice
- Expandér
- PIR detektor
- PIR detektor s dlouhým dosahem
- Detektor tříštění skla
- Magnetický kontakt
- Nouzový hlásič
- Multisenzorový hlásič
- Multisenzorový hlásič - na podhledu
- LED signalizace
- Záložovaný zdroj
- Siréna vnitřní
- Siréna s majákem venkovní
- kabel 3x2x0.5
- fp + kabel 2x2.5
- opl. kabel 8xl, SM
- žlab

ELEKTRONICKÁ KONTROLA VSTUPU

- Čtečka karet
- rozvaděč EKV
- el. mech. zámek
- el. mag zámek
- kabel 2x1.5+BELDEN 9502
- kabel 3x2x0.5

III.etapa

±0,000=215,98 m n.m. B.p.v.

Rekonstrukce vnitřních komunikačních prostor PdF UPOL - Žižkovo nám. 5

objednavatel:	Univerzita Palackého v Olomouci
místo stavby:	PdF UPOL - Žižkovo nám. 5, 779 00 Olomouc
stupeň p.d.:	dokumentace pro provedení stavby
datum:	únor 2021

generální projektant;	ateliér-r, a.r. o., tř. spojenců 20, 779 00 Olomouc
archtektonické řešení:	Miroslav Pospíšil, autorizovaný architekt ČKA 03582
e-mail :	atelier-r@atelier-r.cz
web :	www.atelier-r.cz
zpracovatel části:	MERT GROUP a.s., Michal Svoboda, Březinova 136/7, 779 00 Olomouc
e-mail :	mert@mert.cz
web :	www.mert.cz

d.1.4.4. elektronické komunikace - 3. etapa

půdorys 4. np - PZTS, EKV, m 1:100

d.1.4.4.24