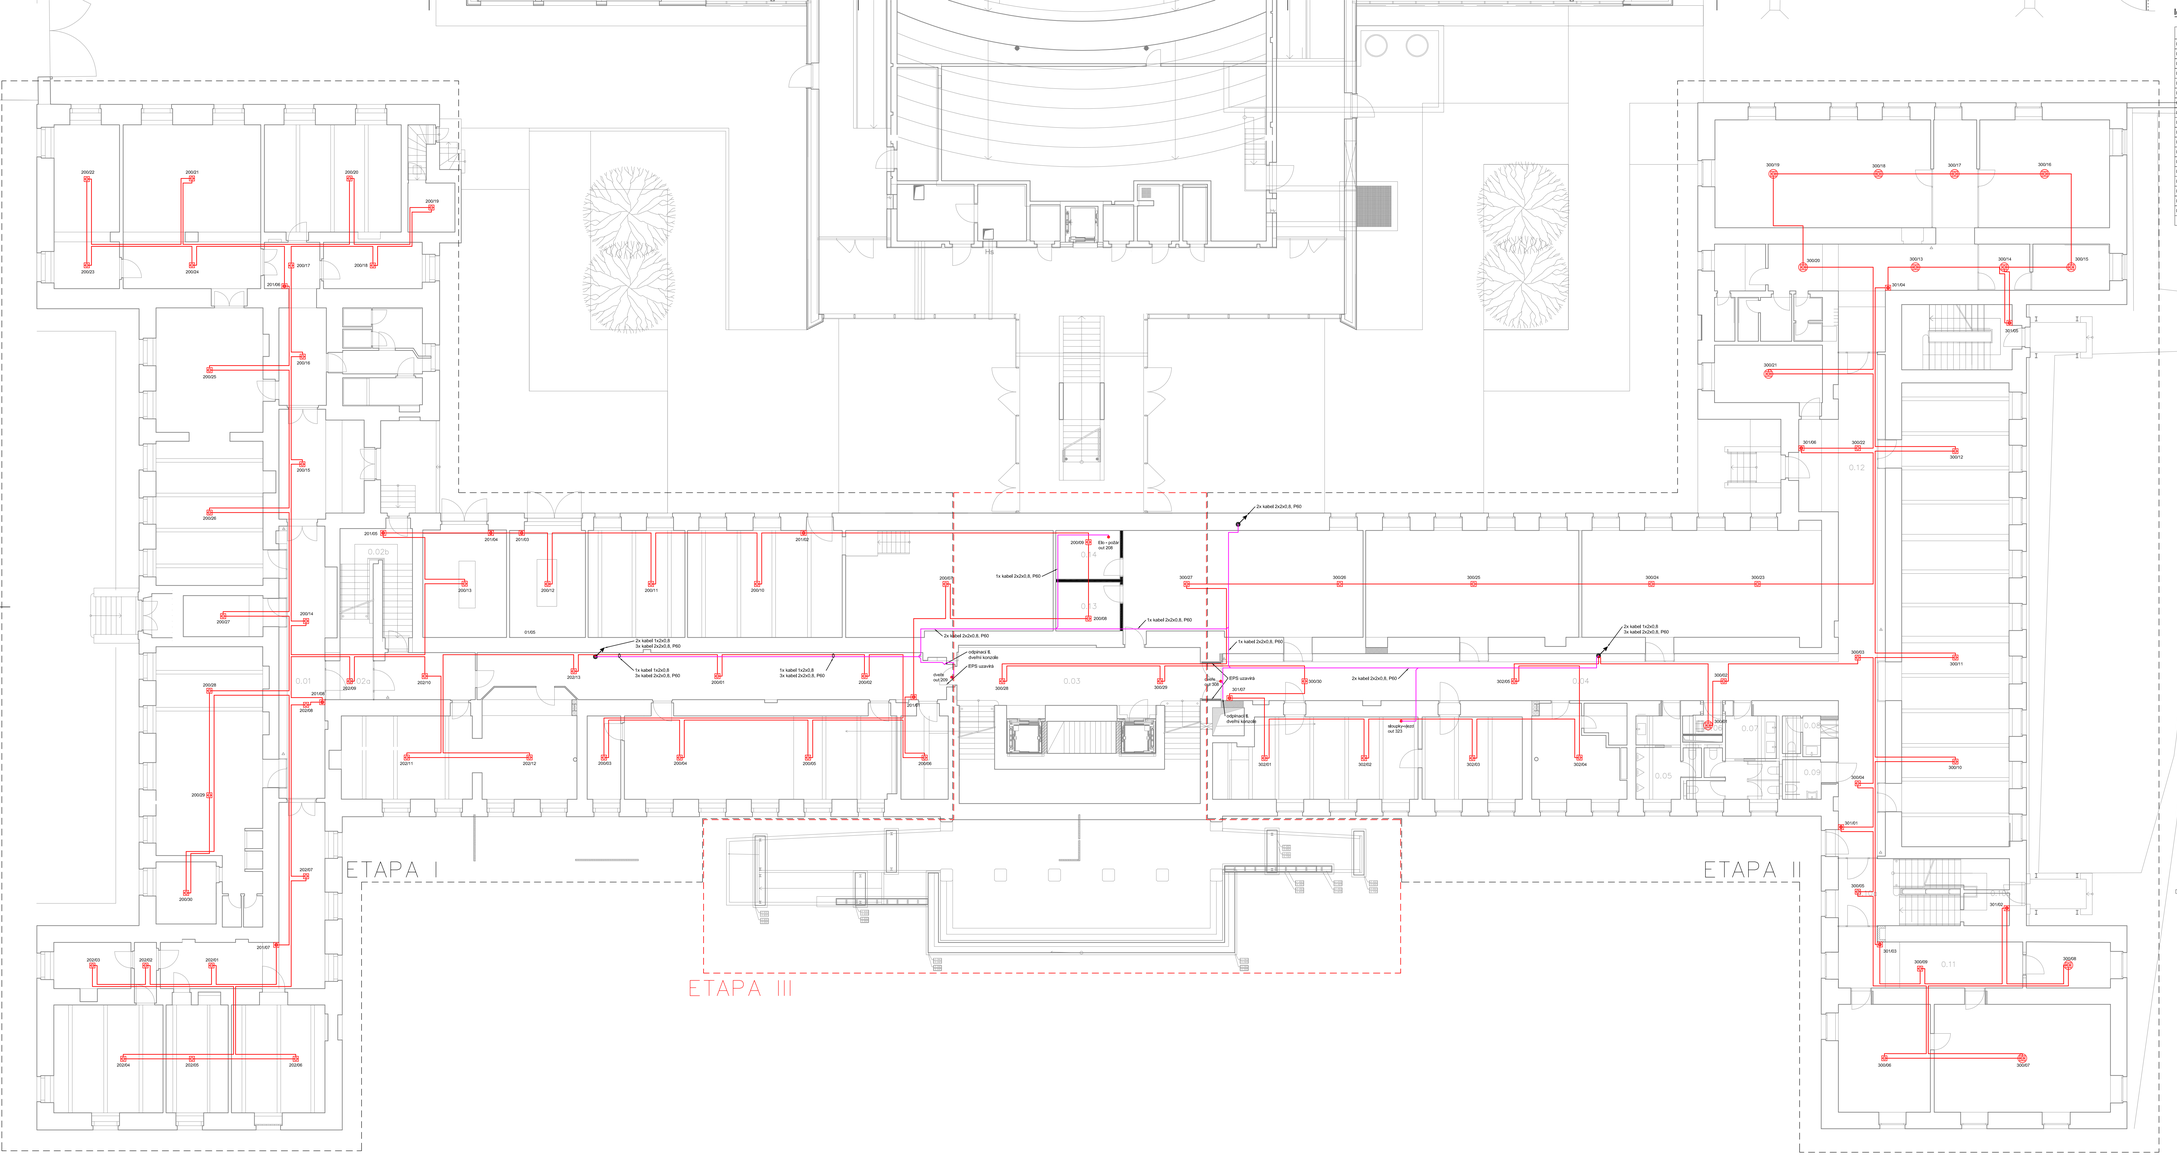


## legenda místností

| č.m. | název místnosti | plocha [m2] | úroveň podlahy | světlá výška | con. | druh podlahy | povrch stěn | povrch stropu + vč. výstroj podhledu | poznámky |
|---|---|---|---|---|---|---|---|---|---|
| 0.01 | chodba | 32,05 | -0,470 | 2,40 | PA.1/1 | PVC v PUR | omítka (R2) | lamelový podhled | |
| 0.02a | schodišťový prostor - a | 4,48 | -0,470 | 2,40 | PO.3/1 | kaučuková podlaha | omítka (R2) | SDK podkroví/ podhled | |
| 0.02b | schodišťový prostor - b | 19,84 | -0,470 | 2,40 | PO.4/1 | kaučuková podlaha | omítka (R2) - barevná varnalka, sdk (R6) | SDK podkroví/ spirálové barevné madlo | |
| 0.03 | schodišťový prostor | 35,95 | -0,470 | 2,40 | PC.2/3 | PVC v PUR | omítka (R1) | lamelový podhled | - nad podhledem sdk (R5) |
| 0.03a | výtah | 2,90 | -4,530 | 4,53 | PS.2/3 | dlažový nátěr | hydroizolační stěrka* - bez omítky pozn. 22 | - | hydroizolační stěrka do výšek +1,200 |
| 0.03b | výtah | 2,86 | -4,530 | 4,53 | PS.2/3 | dlažový nátěr | hydroizolační stěrka* - bez omítky pozn. 22 | - | hydroizolační stěrka do výšek +1,200 |
| 0.04 | chodba | 71,74 | -0,470 | 2,40 | PA.1/2 | PVC v PUR | omítka (R1) | lamelový podhled | |
| 0.05 | WC multi | 10,64 | -0,470 | 2,40 | PA.4/2 | PVC - protiskluzové | omyvatelná stěrka (R3, R3a, R6) | SDK podhled | předstěh - keramický zvuků, s.v. 2400mm |
| 0.06 | úklidová místnost | 2,56 | -0,470 | 2,40 | PA.4/2 | PVC - protiskluzové | omyvatelná stěrka (R3, R3a, R6) | SDK podhled | |
| 0.07 | WC ženy | 13,94 | -0,470 | 2,40 | PA.4/2 | PVC - protiskluzové | omyvatelná stěrka (R3, R3a, R6) | SDK podhled | předstěh - keramický zvuků, s.v. 2400mm |
| 0.08 | WC personál | 4,16 | -0,470 | 2,40 | PA.4/2 | PVC - protiskluzové | omyvatelná stěrka (R3) | SDK podhled | |
| 0.09 | WC invalida | 4,13 | -0,470 | 2,40 | PA.4/2 | PVC - protiskluzové | omyvatelná stěrka (R3) | SDK podhled | |
| 0.10a | schodišťový prostor - a | 9,80 | -0,470 | 2,40 | PO.3/2 | kaučuková podlaha | omítka (R2) | lamelový podhled | |
| 0.10b | schodišťový prostor - b | 17,64 | -0,470 | 2,40 | PO.4/2 | kaučuková podlaha | omítka (R2) - barevná varnalka, sdk (R6) | omítka | |
| 0.11 | chodba | 21,65 | -0,470 | 2,40 | PA.1/2 | PVC v PUR | omítka (R2) | lamelový podhled | |
| 0.12 | chodba | 65,58 | -0,470 | 2,40 | PA.1/2 | PVC v PUR | omítka (R1) | lamelový podhled | |
| 0.13 | technické zázemí | 7,92 | -0,470 | 3,00 | PB.1/3 | PVC v PUR | omítka (R1), sdk (R5) | omítka oprava | |
| 0.14 | technické zázemí | 7,49 | -0,470 | 3,00 | PB.1/3 | PVC v PUR | omítka (R1), sdk (R5) | omítka oprava | |
| | | 334,88 m² | | | | | | | |

LEGENDA:

ELEKTRICKÁ POŽÁRNÍ SIGNALIZACE

- Ústředna EPS
- Zařízení dálkového přenosu
- Obslužné pole požární ochrany
- Kódový trezor požární ochrany
- Vstupně / výstupní prvek
- Záložkovaný zdroj
- Opticko-kouřový hlásič na podhledu
- Opticko-kouřový hlásič na stropě (nad podhledem)
- Opticko-kouřový hlásič nad podhledem s par. indikací
- Tlačítkový hlásič
- Siréna
- Maják
- Siréna s majákem
- Kabel 1x2x0.8
- Kabel 2x2x0.8, P60
- Datelční kabel

# III.etapa

±0,000=215,98 m n.m. B.p.v.

## Rekonstrukce vnitřních komunikačních prostor PdF UPOL - Žižkovo nám. 5

| | |
|---|---|
| objednavatel: | Univerzita Palackého v Olomouci |
| místo stavby: | PdF UPOL - Žižkovo nám. 5, 779 00 Olomouc |
| stupeň p.d.: | dokumentace pro provedení stavby |
| datum: | únor 2021 |


| | |
|---|---|
| generální projektant; architektonické řešení: | atelier-r, a.r.o., tř. spojenců 20, 779 00 Olomouc<br>Miroslav Pospíšil, autorizovaný architekt ČKA 03582 |
| e-mail : | atelier-r@atelier-r.cz |
| web : | www.atelier-r.cz |
| zpracovatel části: | MERT GROUP a.s., Michal Svoboda, Březnova 136/7, 779 00 Olomouc |
| e-mail : | mert@mert.cz |
| web : | www.mert.cz |


d.1.4.4. elektronické komunikace - 3. etapa

půdorys 1. pp - EPS, m 1:100

d.1.4.4.02