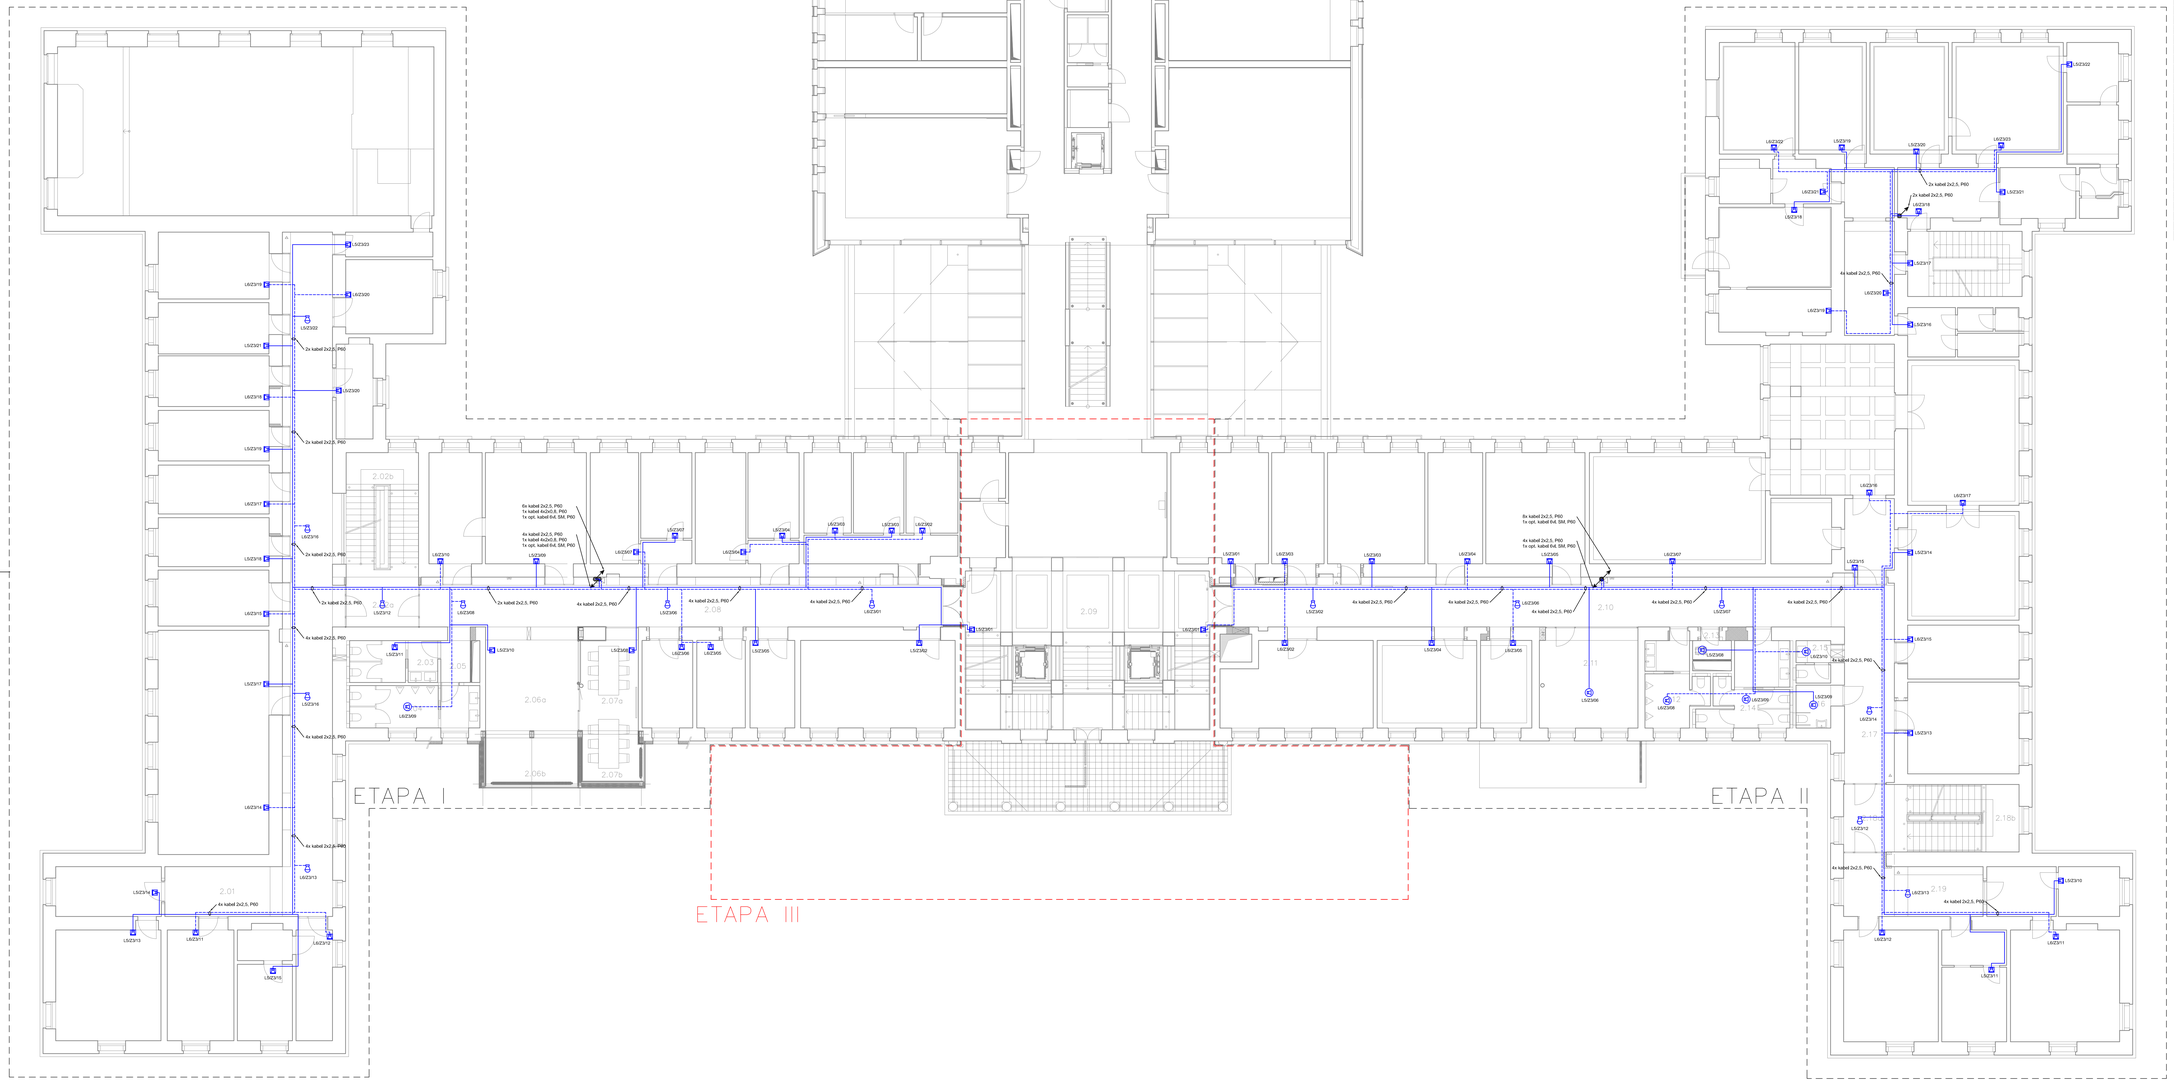

legenda místností

č.m.	název místnosti	plocha [m2]	úroveň podlahy	světlá výška	tlouš.	druh podlahy	povrch stěn	povrch stropu + vliv výšky podhledu	poznámky
2.01	chodba	97,45	+3,880	3,00	PA.1./ EVC+ TUR		omítka (R2)	lamelový podhled	
2.02a	schodišťový prostor - a	10,90	+3,880	3,00	PO.2./ kaučuková podlaha		omítka (R2)	lamelový podhled - SDK podkonstrukce	
2.02b	schodišťový prostor - b	19,29	+3,880	3,56	PO.4./ kaučuková podlaha		omítka (R2) + šalovná rámečka, sdk (R6)	šalovná rámečka	
2.03	WC ženy	8,69	+3,880	2,80	PA.3./ EPVC - protiskluzové		umyvatelná stěrka (R3) - R3a, R6)	lamelový podhled	
2.04	WC muži	13,04	+3,880	3,05	PA.3./ EPVC - protiskluzové		umyvatelná stěrka (R3) - R3a, R6)	SDK podhled	
2.05	chodba	3,69	+3,880	3,00	PA.1./ EVC+ TUR		omítka (R2), kabinkarton (R6)	lamelový podhled	
2.05a	recepkum - a	22,96	+3,880	3,00	PA.2./ EVC+ TUR		omítka (R2)	lamelový podhled	
2.05b	recepkum - b	12,13	+3,880	3,00	PA.5./ EVC+ TUR		SDKZ panel (4x, silikotid 11 ß	SDKZ panel	
2.07a	recepkum box-a	14,47	+3,880	3,00	PA.2./ EVC+ TUR		omítka (R2)	lamelový podhled	
2.07b	recepkum box-b	7,29	+3,880	3,00	PA.5./ EVC+ TUR		SDKZ panel (4x, silikotid 11 ß	SDKZ panel	
2.08	chodba	67,49	+3,880	3,00	PA.1./ EVC+ TUR		omítka (R2)	lamelový podhled	
2.09	schodišťový prostor	80,66	+3,880	3,56	PO.1./ terrazo		omítka + terrazo (R2, R4, R1)	omítka + špalovná + kamenná rámečka	
2.10	chodba	74,72	+3,880	3,00	PA.1./ EVC+ TUR		omítka (R2)	lamelový podhled	
2.11	kabinet	23,86	+3,880	3,05	PA.1./ EVC+ TUR		omítka (R2)	SDK podhled	
2.12	WC muži	11,15	+3,880	3,05	PA.3./ EPVC - protiskluzové		umyvatelná stěrka (R3) - R3a, R6)	SDK podhled	předstě - lamelový podh. s.v. 2800mm
2.13	úklidová místnost	2,27	+3,880	2,80	PA.3./ EPVC - protiskluzové		umyvatelná stěrka (R3) - R3a, R6)	SDK podhled	
2.14	WC ženy	15,12	+3,880	3,05	PA.3./ EPVC - protiskluzové		umyvatelná stěrka (R3) - R3a, R6)	SDK podhled	předstě - lamelový podh. s.v. 2800mm
2.15	WC personál	3,95	+3,880	3,00	PA.3./ EPVC - protiskluzové		umyvatelná stěrka (R3) - R3a)	SDK podhled	
2.16	WC/ invalida	4,10	+3,880	3,00	PA.3./ EPVC - protiskluzové		umyvatelná stěrka (R3) - R3a)	SDK podhled	
2.17	chodba	24,67	+3,880	3,00	PA.1./ EVC+ TUR		omítka (R2)	lamelový podhled	
2.18a	schodišťový prostor - a	10,26	+3,880	3,00	PO.2./ kaučuková podlaha		omítka (R2)	lamelový podhled	
2.18b	schodišťový prostor - b	18,05	+3,880	3,56	PO.4./ kaučuková podlaha		omítka (R2) + šalovná rámečka, sdk (R6)	omítka + špalovná + kamenná rámečka	
2.19	chodba	18,43	+3,880	3,00	PA.1./ EVC+ TUR		omítka (R2)	lamelový podhled	
		564,66 m²							

LEGENDA:

NOUZOVÝ ZVUKOVÝ SYSTÉM

- Ústředna rozhlasu
- Mikrofonní pult
- Reproduktor stropní podhledový
- Reproduktor nástěnný
- Reproduktor závěsný
- Reproduktor tlakový
- Regulátor hlasitosti
- Kabel 2x2,5, P60
- Kabel 4x2x0,8, P60
- Optický kabel 6vl, SM, P60

III.etapa

±0,000=215,98 m n.m. B.p.v.

Rekonstrukce vnitřních komunikačních prostor PdF UPOL - Žižkovo nám. 5

objednavatel:	Univerzita Palackého v Olomouci
místno stavby:	PdF UPOL - Žižkovo nám. 5, 779 00 Olomouc
stupeň p.d.:	dokumentace pro provedení stavby
datum:	únor 2021

generální projektant;	atelier-r, a.r. o., tř. spojenců 20, 779 00 Olomouc
architektonické řešení:	Miroslav Pospíšil, autorizovaný architekt ČKA 03582
e-mail :	atelier-r@atelier-r.cz
web :	www.atelier-r.cz
zpracovatel části:	MERT GROUP a.s., Michal Svoboda, Březnova 136/7, 779 00 Olomouc
e-mail :	mert@mert.cz
web :	www.mert.cz

d.1.4.4. elektronické komunikace - 3. etapa

půdorys 2. np - NZS, m 1:100

d.1.4.4.10