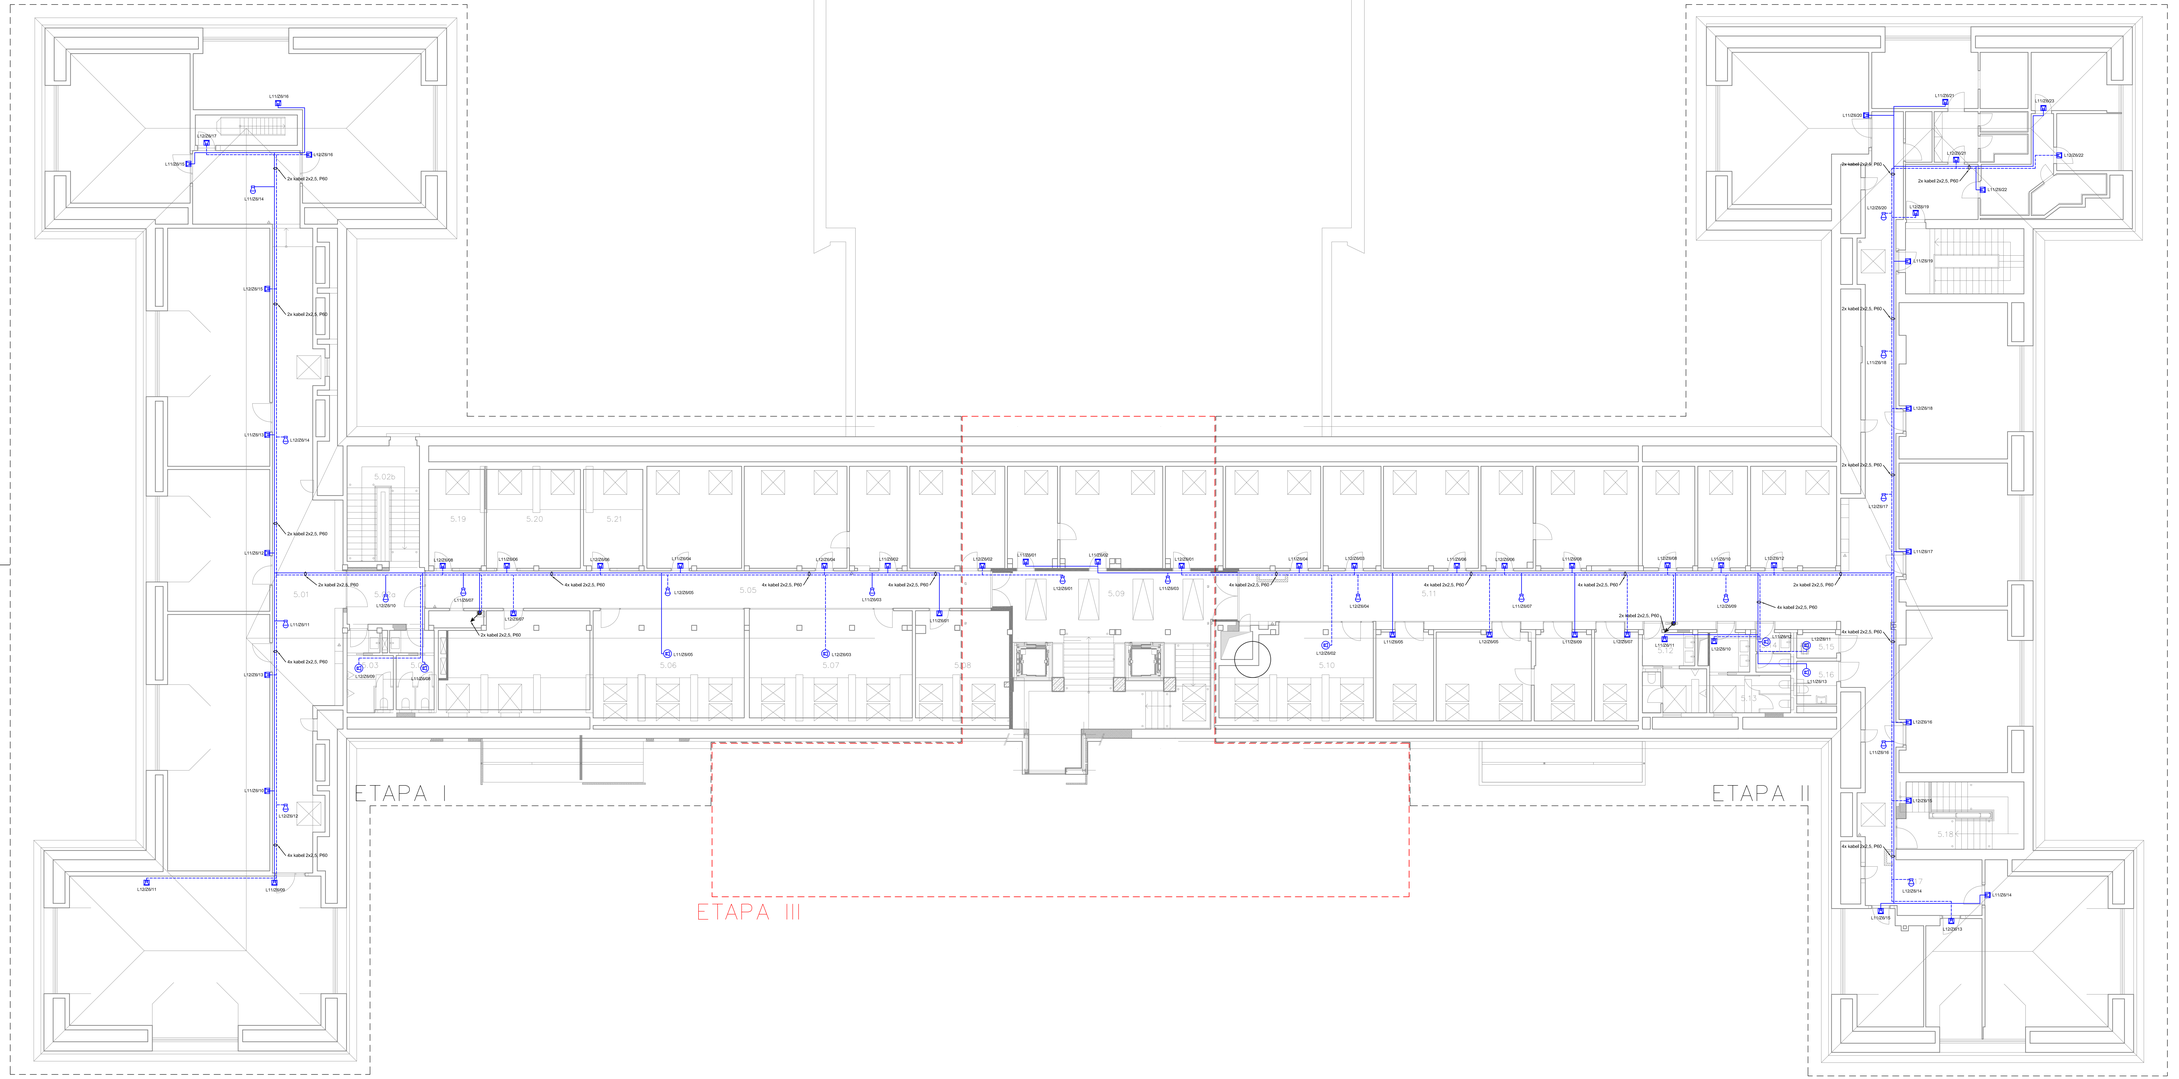

legenda místností

č.m.	název místnosti	plocha [m2]	úroveň podlahy	světlá výška	sm.	druh podlahy	povrch stěn	povrch stropu+ str. okrajový podhledu	poznámky
5.01	chodba	98,89	+15,120	3,00	PA.1./	PVC s PUR	omítka, sádrokarton (01, 07, 09)	SDK podhled	
5.02a	schodišťový prostor-a	10,20	+15,120	3,00	PO.2./	kaučuková podlaha	omítka (01)	železobet.podhled	
5.02b	schodišťový prostor-b	20,45	+15,120	3,00	PO.4./	kaučuková podlaha	omítka (01) + barevná zatěrka, sok (09)	viz.stěr.zprá. - spravec barevná malba	
5.03	WC-muži	8,06	+15,120	3,00	PA.3./	EPVC-protiskluzové	omítka+obklad a dlaždice (P3) - výška	SDK podhled	předsíň - železobet. podhled
5.04	WC-ženy	7,44	+15,120	3,00	PA.3./	EPVC-protiskluzové	omítka+obklad a dlaždice (P3) - výška	SDK podhled	předsíň - železobet. podhled
5.05	chodba	50,66	+15,120	3,00	PA.1./	PVC s PUR	omítka, sádrokarton (01, 07)	železobet.podhled	
5.06	učebna	39,10	+15,120	3,00	PA.1./	PVC s PUR	omítka+sádrokarton (R5, R7), sádrokarton (09), akustický pás	SDK podhled - akustický pás (viz.akust. zpráva)	
5.07	učebna	42,07	+15,120	3,00	PA.1./	PVC s PUR	omítka+sádrokarton (R5, R7), sádrokarton (09), akustický pás	SDK podhled	
5.08	učebna	23,75	+15,120	3,00	PA.1./	PVC s PUR	omítka+sádrokarton (R5, R7), sádrokarton (09), akustický pás	SDK podhled	
5.09	chodba	38,21	+15,120	3,00	PC.1./	terrazzo	omítka, sádrokarton (R5), sádrokarton (09)	SDK podhled/ROK-protipož.(EI30)P1 - viz. skladba P1	+ akustický obklad SONO - viz. skladba P1
5.10	mezipatro	30,52	+15,120	3,00	PA.1./	PVC s PUR	omítka+sádrokarton (R5, R7), sádrokarton (09), akustický pás	SDK podhled - akustický pás (viz.akust. zpráva)	
5.11	chodba	91,71	+15,120	3,00	PA.1./	PVC s PUR	omítka (R5), sádrokarton (09)	železobet.podhled	
5.12	WC-muži	10,79	+15,120	2,80	PA.3./	EPVC-protiskluzové	omítka+obklad a dlaždice (P3) - výška, R62	SDK podhled	předsíň - železobet. podhled
5.13	WC-ženy	11,19	+15,120	2,80	PA.3./	EPVC-protiskluzové	omítka+obklad a dlaždice (P3) - výška, R62	SDK podhled	předsíň - železobet. podhled
5.14	WC-personál	3,20	+15,120	2,80	PA.3./	EPVC-protiskluzové	omítka+obklad a dlaždice (P3) - výška	SDK podhled	
5.15	úklidová místnost	2,40	+15,120	2,80	PA.3./	EPVC-protiskluzové	omítka+obklad a dlaždice (P3) - výška	SDK podhled	
5.16	WC-invalida	4,09	+15,120	3,00	PA.3./	EPVC-protiskluzové	omítka+obklad a dlaždice (P3) - výška	SDK podhled	
5.17	chodba	84,17	+15,120	3,00	PA.1./	PVC s PUR	omítka (R5)	SDK podhled - spruha - viz.akust. zpráva	
5.18	schodišťový prostor	19,38	+15,120	3,00	PO.4./	kaučuková podlaha	omítka (R1) + barevná zatěrka, sok (R9)	železobet.podhled - spravec barevná malba	
5.18	kotelnet	13,13	+15,120	3,00	PA.1./	EPVC s PUR	omítka (R1), sádrokarton (R5)	SDK podhled	
5.20	kotelnet	22,26	+15,120	3,00	PA.1./	EPVC s PUR	omítka (R1), sádrokarton (R5)	SDK podhled	
5.21	kotelnet	13,96	+15,120	3,00	PA.1./	EPVC s PUR	omítka (R1), sádrokarton (R5)	SDK podhled	
		635,61 m²							

LEGENDA:

NOUZOVÝ ZVUKOVÝ SYSTÉM

- Ústředna rozhlasu
- Mikrofonní pult
- Reproduktor stropní podhledový
- Reproduktor nástěnný
- Reproduktor závěsný
- Reproduktor tlakový
- Regulátor hlasitosti
- Kabel 2x2,5, P60
- Kabel 4x2x0,8, P60
- Optický kabel 6vl. SM, P60

III.etapa

±0,000=215,98 m n.m. B.p.v.

Rekonstrukce vnitřních komunikačních prostor PdF UPOL - Žižkovo nám. 5

objednavatel:	Univerzita Palackého v Olomouci
místo stavby:	PdF UPOL - Žižkovo nám. 5, 779 00 Olomouc
stupeň p.d.:	dokumentace pro provedení stavby
datum:	únor 2021

generální projektant;	atelier-r, a.r. o., tř. spojenců 20, 779 00 Olomouc
architektonické řešení:	Miroslav Pospíšil, autorizovaný architekt ČKA 03582
e-mail :	atelier-r@atelier-r.cz
web :	www.atelier-r.cz
zpracovatel části:	MERT GROUP a.s., Michal Svoboda, Březnova 136/7, 779 00 Olomouc
e-mail :	mert@mert.cz
web :	www.mert.cz

d.1.4.4. elektronické komunikace - 3. etapa

půdorys 5. np - NZS, m 1:100

d.1.4.4.13