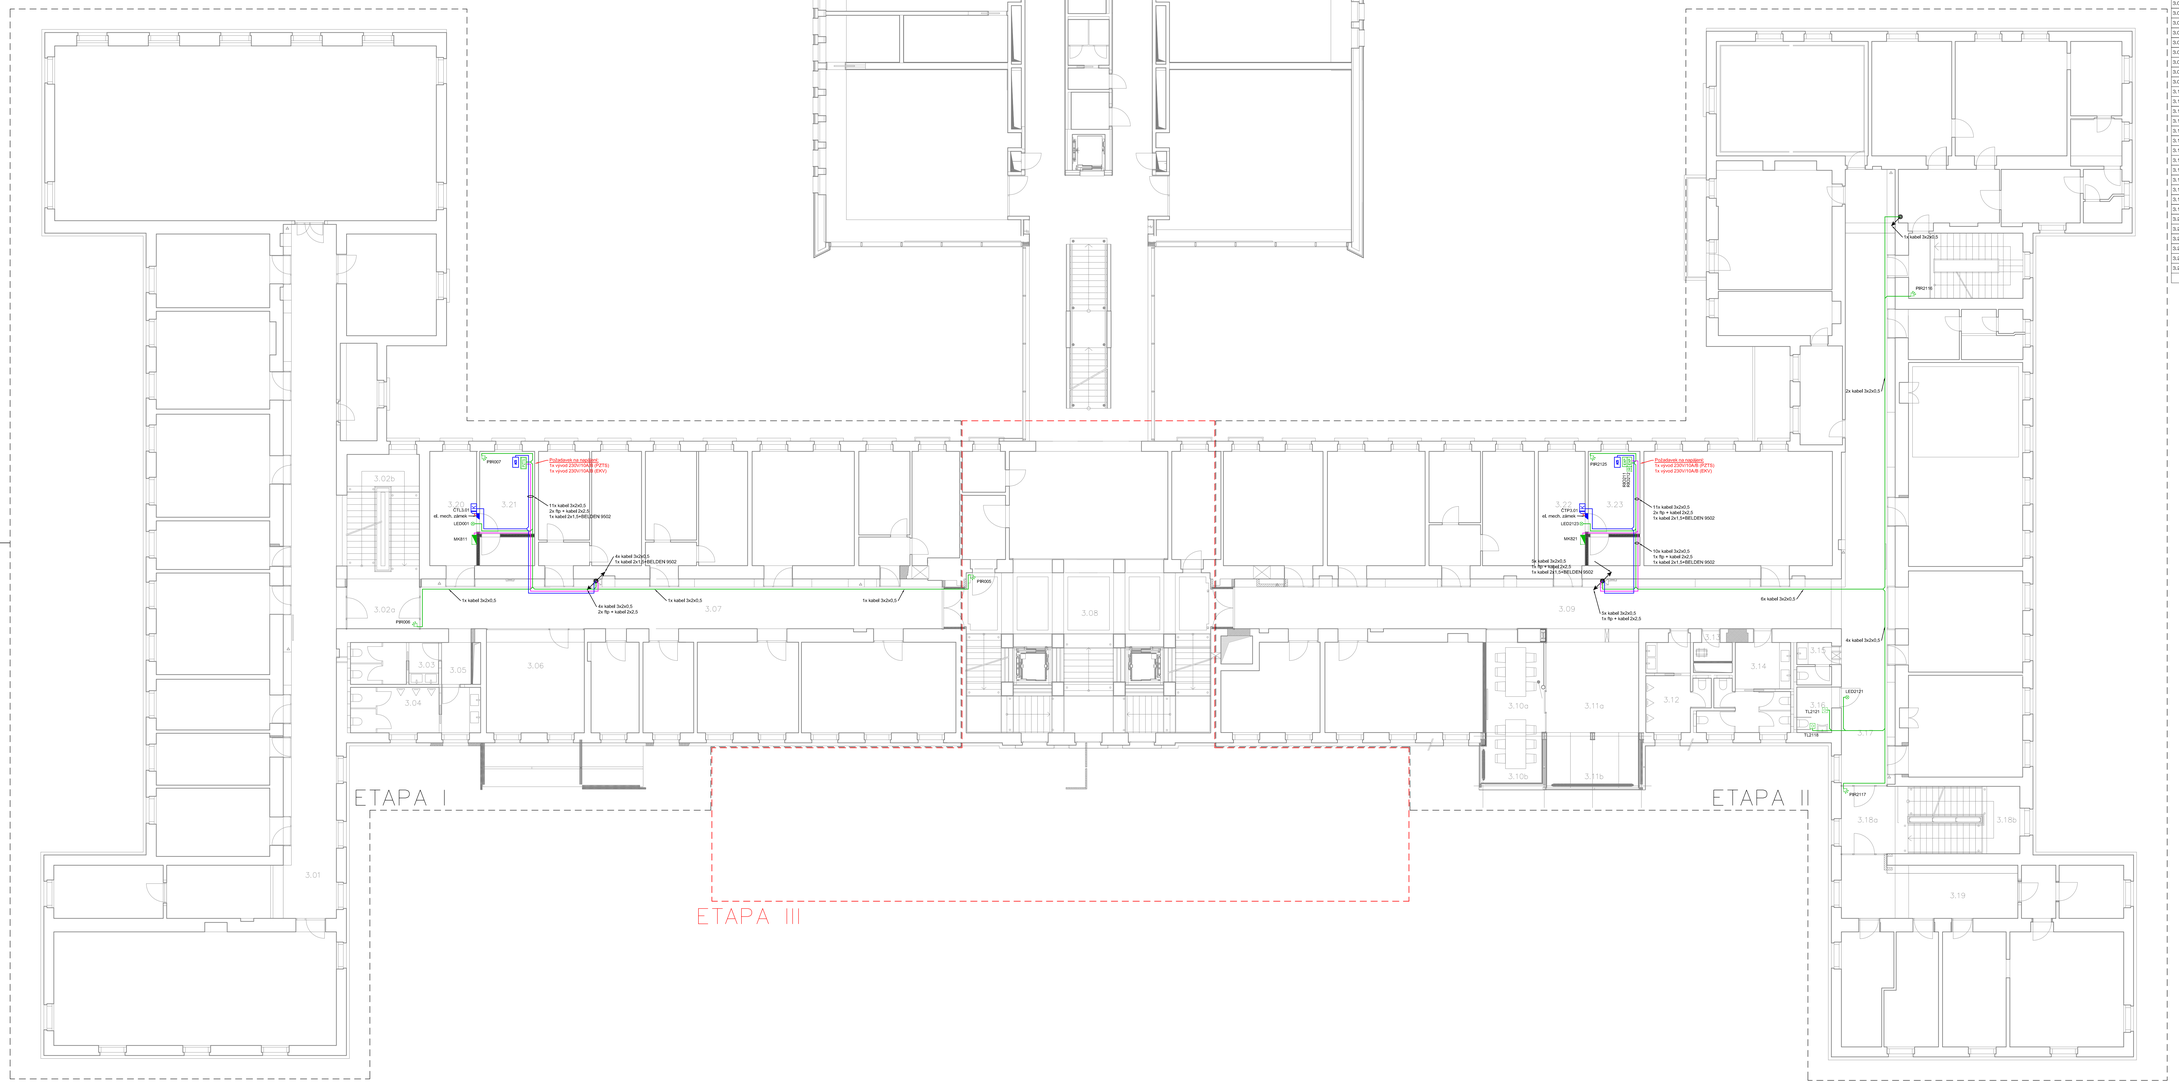


## legenda místností

| č.m. | název místnosti | plocha [m2] | úroveň podlahy | světlá výška | opn. | druh podlahy | povrch stěn | povrch stropu + vip, výměna podhledu | poznámky |
|---|---|---|---|---|---|---|---|---|---|
| 3.01 | chodba | 104,07 | +7,750 | 3,00 | PA.1/ | PVC s PUR | omítka (R2) | lamelový podhled | |
| 3.02a | schodišťový prostor - s | 10,90 | +7,750 | 3,00 | PD.2/ | kaučuková podlaha | omítka (R2) | lamelový podhled, SDK protipožární | |
| 3.02b | schodišťový prostor - s | 19,29 | +7,750 | 3,59 | PD.4/ | kaučuková podlaha | omítka (R2) - balkonové zábradlí, výš. 965 | omítka - úprava + kamenné zábradlí | |
| 3.03 | WC ženy | 8,69 | +7,750 | 2,80 | PA.3/ | PVC - protiskluzové | omyvatelná stěrka (R1), výš. 1800 | lamelový podhled | |
| 3.04 | WC muži | 13,98 | +7,750 | 3,05 | PA.3/ | PVC - protiskluzové | omyvatelná stěrka (R1), výš. 1800 | SDK podhled | |
| 3.05 | chodba | 3,69 | +7,750 | 3,00 | PA.1/ | PVC s PUR | omítka, špricsprkot (R2) | lamelový podhled | |
| 3.06 | kabinet | 84,38 | +7,750 | 3,05 | PA.0/ | PVC s PUR | omítka (R2) | SDK podhled | |
| 3.06a | kabinet | 10,58 | +7,750 | 3,05 | PA.0/ | PVC s PUR | omítka (R1) | omítka úprava | pouze nová skladba podlahy |
| 3.07 | chodba | 64,61 | +7,750 | 3,00 | PA.1/ | PVC s PUR | omítka (R2) | lamelový podhled | |
| 3.08 | schodišťový p. | 81,74 | +7,750 | 3,59 | PC.1/ | Beton | omítka - balkonové zábradlí, výš. 965 | omítka - úprava + kamenné zábradlí | |
| 3.09 | chodba | 74,82 | +7,750 | 3,00 | PA.1/ | PVC s PUR | omítka (R2) | lamelový podhled | |
| 3.10a | nosičkm box-s | 14,47 | +7,750 | 3,00 | PA.2/ | PVC s PUR | omítka (R2) | lamelový podhled | |
| 3.10b | nosičkm box-b | 7,29 | +7,750 | 3,00 | PA.5/ | PVC s PUR | ISOKO panel | ISOKO panel | |
| 3.11a | nosičkm s-b | 22,96 | +7,750 | 3,00 | PA.2/ | PVC s PUR | omítka (R2) | lamelový podhled | |
| 3.11b | nosičkm s-b | 12,20 | +7,750 | 3,00 | PA.5/ | PVC s PUR | ISOKO panel - základní deska, ISOKO panel | ISOKO panel | |
| 3.12 | WC muži | 11,44 | +7,750 | 3,05 | PA.3/ | PVC - protiskluzové | omyvatelná stěrka (R1), výš. 1800 | SDK podhled | předstěř. - keramický podh., s.v. 2800mm |
| 3.13 | zádržová místnost | 2,27 | +7,750 | 2,80 | PA.3/ | PVC - protiskluzové | omyvatelná stěrka (R1), výš. 1800 | SDK podhled | |
| 3.14 | WC ženy | 15,69 | +7,750 | 3,05 | PA.3/ | PVC - protiskluzové | omyvatelná stěrka (R1), výš. 1800 | SDK podhled | předstěř. - keramický podh., s.v. 2800mm |
| 3.15 | WC personál | 3,76 | +7,750 | 3,00 | PA.3/ | PVC - protiskluzové | omyvatelná stěrka (R1), výš. 1800 | SDK podhled | |
| 3.16 | WC invalida | 4,17 | +7,750 | 3,00 | PA.3/ | PVC - protiskluzové | omyvatelná stěrka (R1), výš. 1800 | SDK podhled | |
| 3.17 | chodba | 76,75 | +7,750 | 3,00 | PA.1/ | PVC s PUR | omítka (R2) | lamelový podhled | |
| 3.18a | schodišťový prostor - s | 10,76 | +7,750 | 3,00 | PD.2/ | kaučuková podlaha | omítka | lamelový podhled, SDK protipožární | |
| 3.18b | schodišťový prostor - b | 18,05 | +7,750 | 3,59 | PD.4/ | kaučuková podlaha | omítka (R2) - balkonové zábradlí, výš. 965 | omítka - úprava + kamenné zábradlí | |
| 3.19 | chodba | 83,68 | +7,750 | 3,00 | PA.1/ | PVC s PUR | omítka (R2) | lamelový podhled | |
| 3.20 | kabinet | 12,80 | +7,750 | 3,00 | PA.1/ | PVC s PUR | omítka (R1) | omítka úprava | |
| 3.21a | servisna | 10,67 | +7,750 | 3,00 | PA.1/ | PVC s PUR | omítka (R1) | omítka úprava | |
| 3.21b | servisna | 3,77 | +7,750 | 3,00 | PA.1/ | PVC s PUR | omítka (R1) | omítka úprava | |
| 3.22 | kabinet | 12,80 | +7,750 | 3,00 | PA.1/ | PVC s PUR | omítka (R1) | omítka úprava | |
| 3.23a | servisna | 10,22 | +7,750 | 3,00 | PA.1/ | PVC s PUR | omítka (R1) | omítka úprava | |
| 3.23b | servisna | 3,54 | +7,750 | 3,00 | PA.1/ | PVC s PUR | omítka (R1) | omítka úprava | |
| | | 894,25 m² | | | | | | | |

LEGENDA:

POPLACHOVÝ ZABEZPEČOVACÍ A TÍSŇOVÝ SYSTÉM

- Ústředna PZTS
- Ovládací klávesnice
- Expandér
- PIR detektor s dlouhým dosahem
- Detektor tříštění skla
- Magnetický kontakt
- Nouzový hlásič
- Multisenzorový hlásič
- Multisenzorový hlásič - na podhledu
- LED signalizace
- Zálohovaný zdroj
- Siréna vnitřní
- Siréna s majákem venkovní
- kabel 3x2x0.5
- flp + kabel 2x2.5
- opl. kabel 8x4, SM
- žlab

ELEKTRONICKÁ KONTROLA VSTUPU

- Čtečka karet
- rozvaděč EKV
- el. mech. zámek
- el. mag zámek
- kabel 2x1.5+BELDEN 9502
- kabel 3x2x0.5

# III.etapa

±0,000=215,98 m n.m. B.p.v.

## Rekonstrukce vnitřních komunikačních prostor PdF UPOL - Žižkovo nám. 5

| | |
|---|---|
| objednavatel: | Univerzita Palackého v Olomouci |
| místo stavby: | PdF UPOL - Žižkovo nám. 5, 779 00 Olomouc |
| stupeň p.d.: | dokumentace pro provedení stavby |
| datum: | únor 2021 |


| | |
|---|---|
| generální projektant; | atelier-r, a.r.o., tř. spojenců 20, 779 00 Olomouc |
| architektonické řešení: | Miroslav Pospíšil, autorizovaný architekt ČKA 03582 |
| e-mail : | atelier-r@atelier-r.cz |
| web : | www.atelier-r.cz |
| zpracovatel části: | MERT GROUP a.s., Michal Svoboda, Březnova 136/7, 779 00 Olomouc |
| e-mail : | mert@mert.cz |
| web : | www.mert.cz |


d.1.4.4. elektronické komunikace - 3. etapa

půdorys 3. np - PZTS, EKV, m 1:100

d.1.4.4.23