


SITUACE ŠIRŠÍCH VZTAHŮ

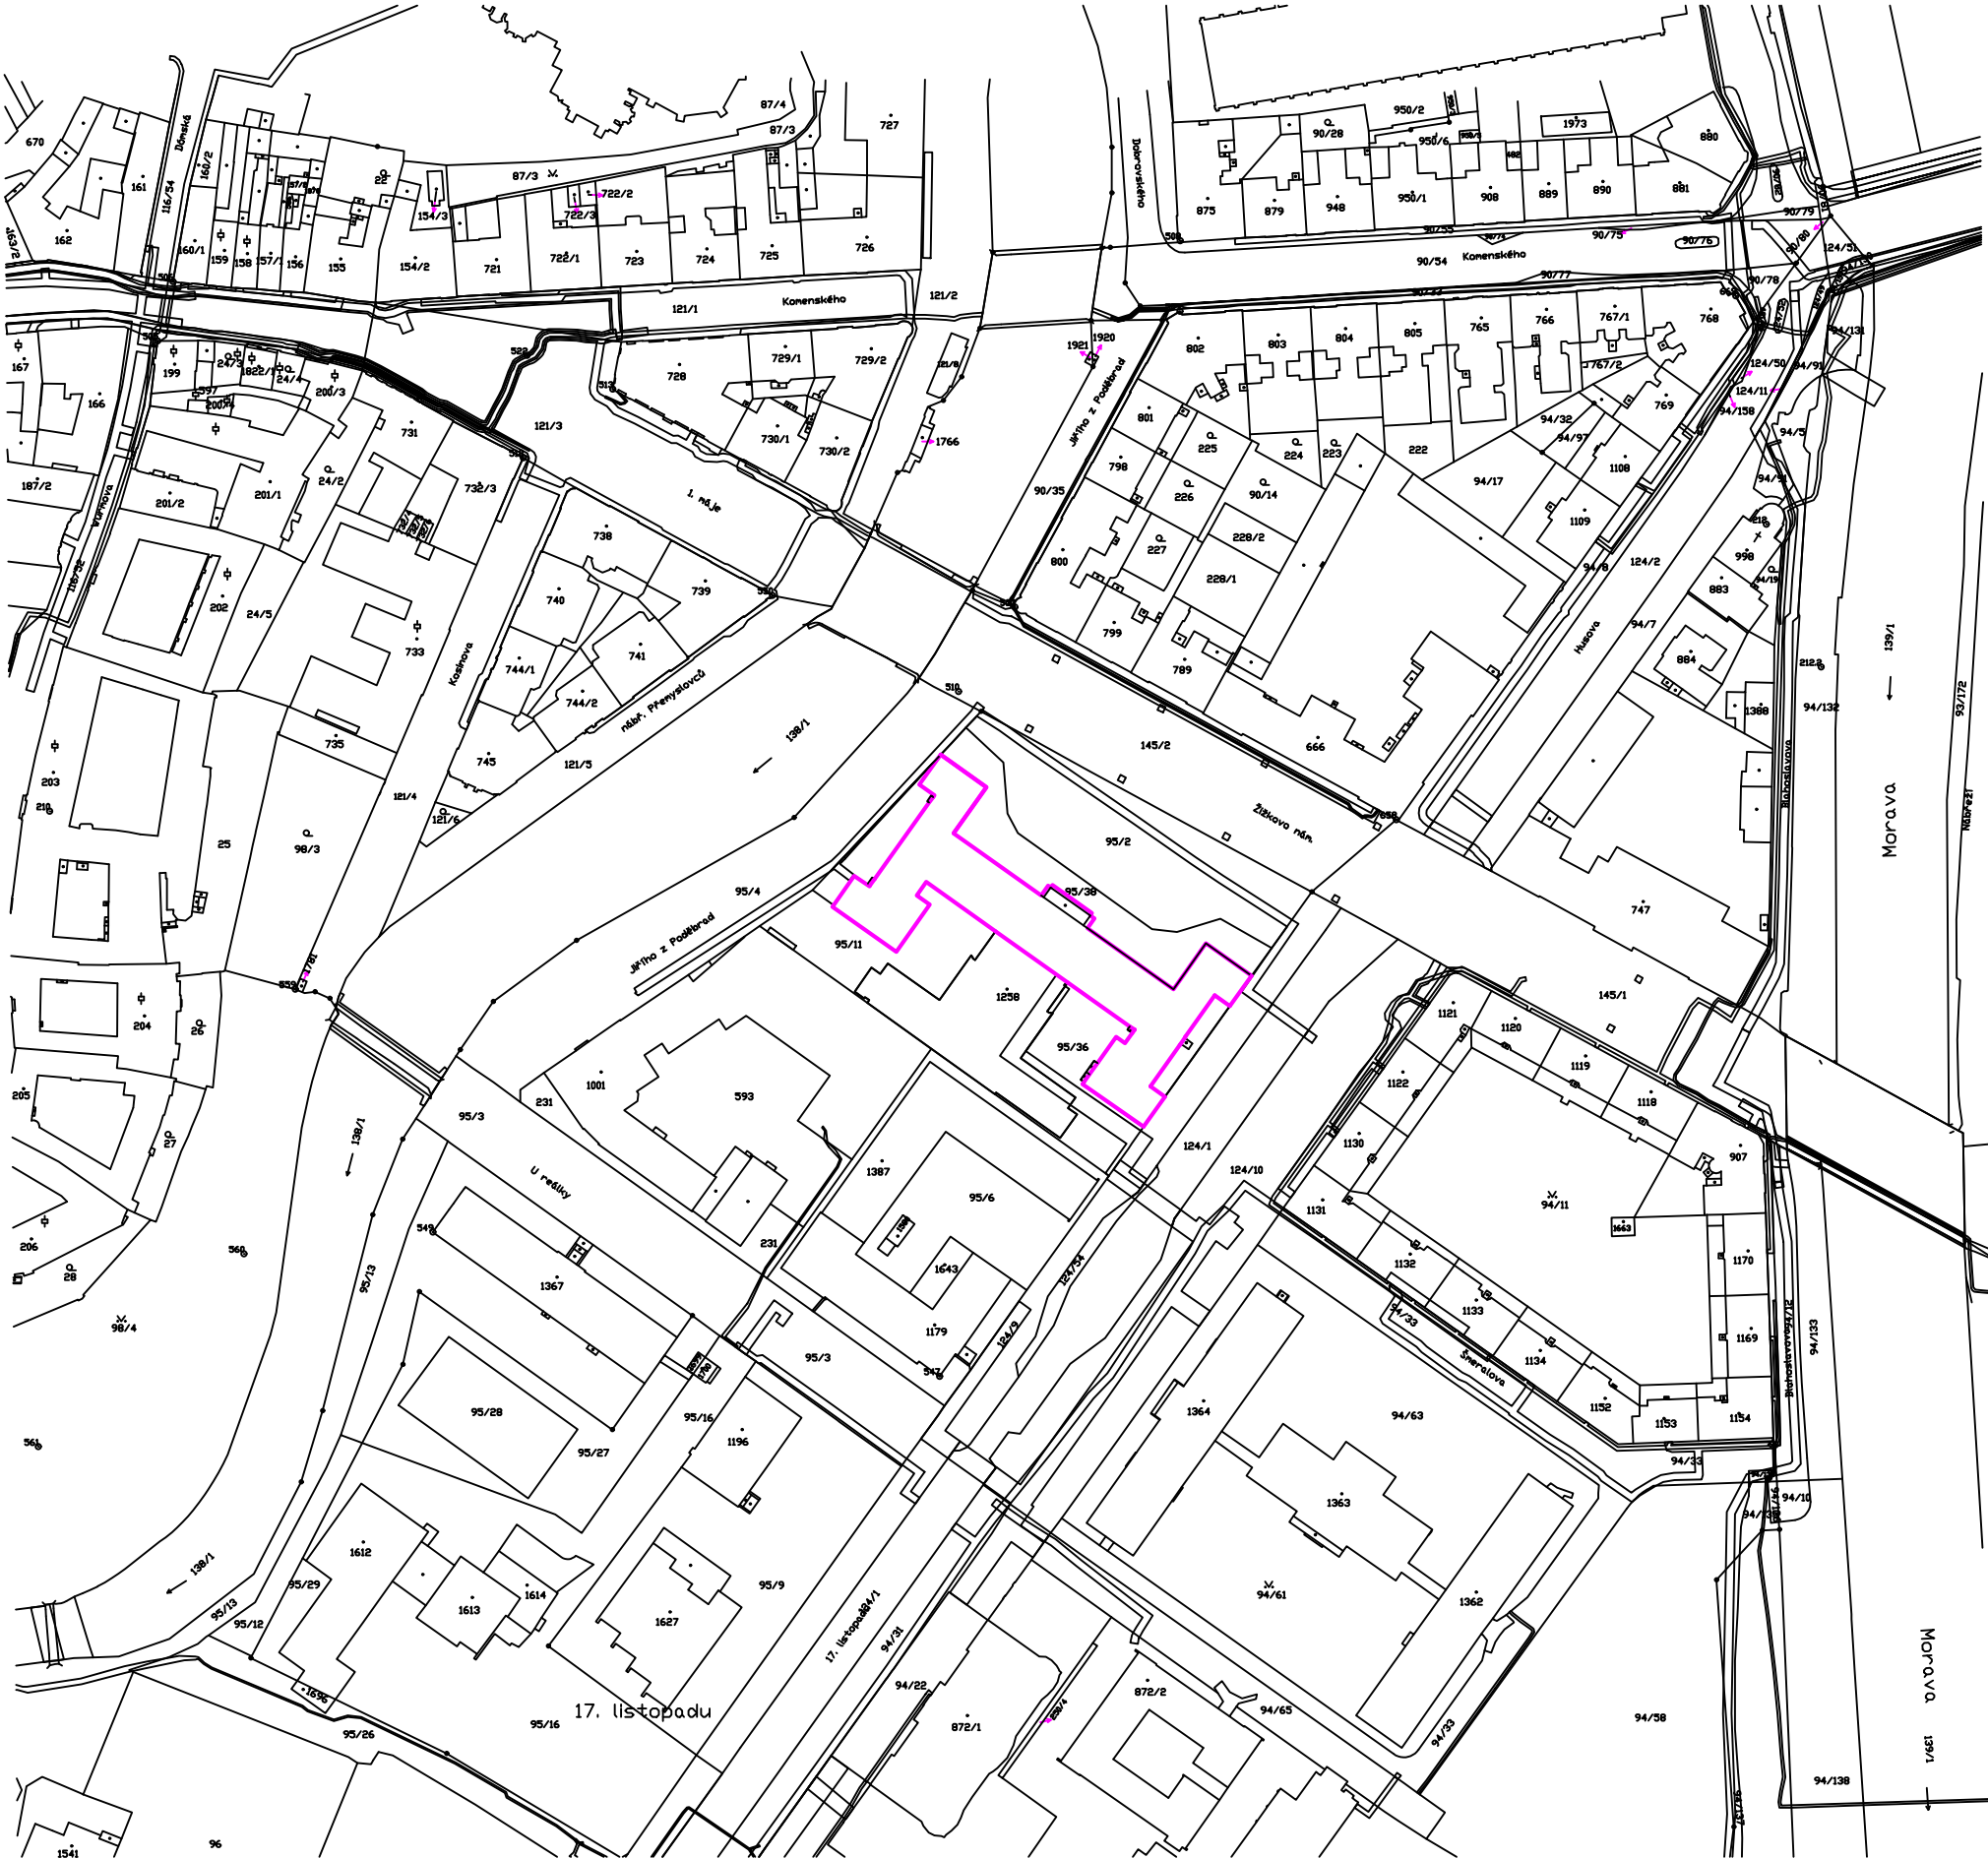

LEGENDA

————— ŘEŠENÝ OBJEKT

název a místo stavby:
**PdF UP - rekonstrukce výukových
místností v objektu Žižkovo nám. 5
(projektová dokumentace)**

k.ú. Olomouc-město, parc. č. st. 1258

investor:
Univerzita Palackého v Olomouci
Rektorát, Křížkovského 8, 771 47 Olomouc
Zastoupený: doc. PhDr. Vojtech Regec Ph.D.

část:
C Situační výkresy

zodpovědný projektant :
Ing. Richard Vala, ČKAIT 1006753

vypracoval :
Anežka Dostálová

stupeň dokumentace:
DPS

výkres:
SITUACE ŠIRŠÍCH VZTAHŮ

měřítko:	datum:	formát:
1:2000	LISTOPAD 2023	A3

číslo výkresu:

C-01