


schéma sektorů:

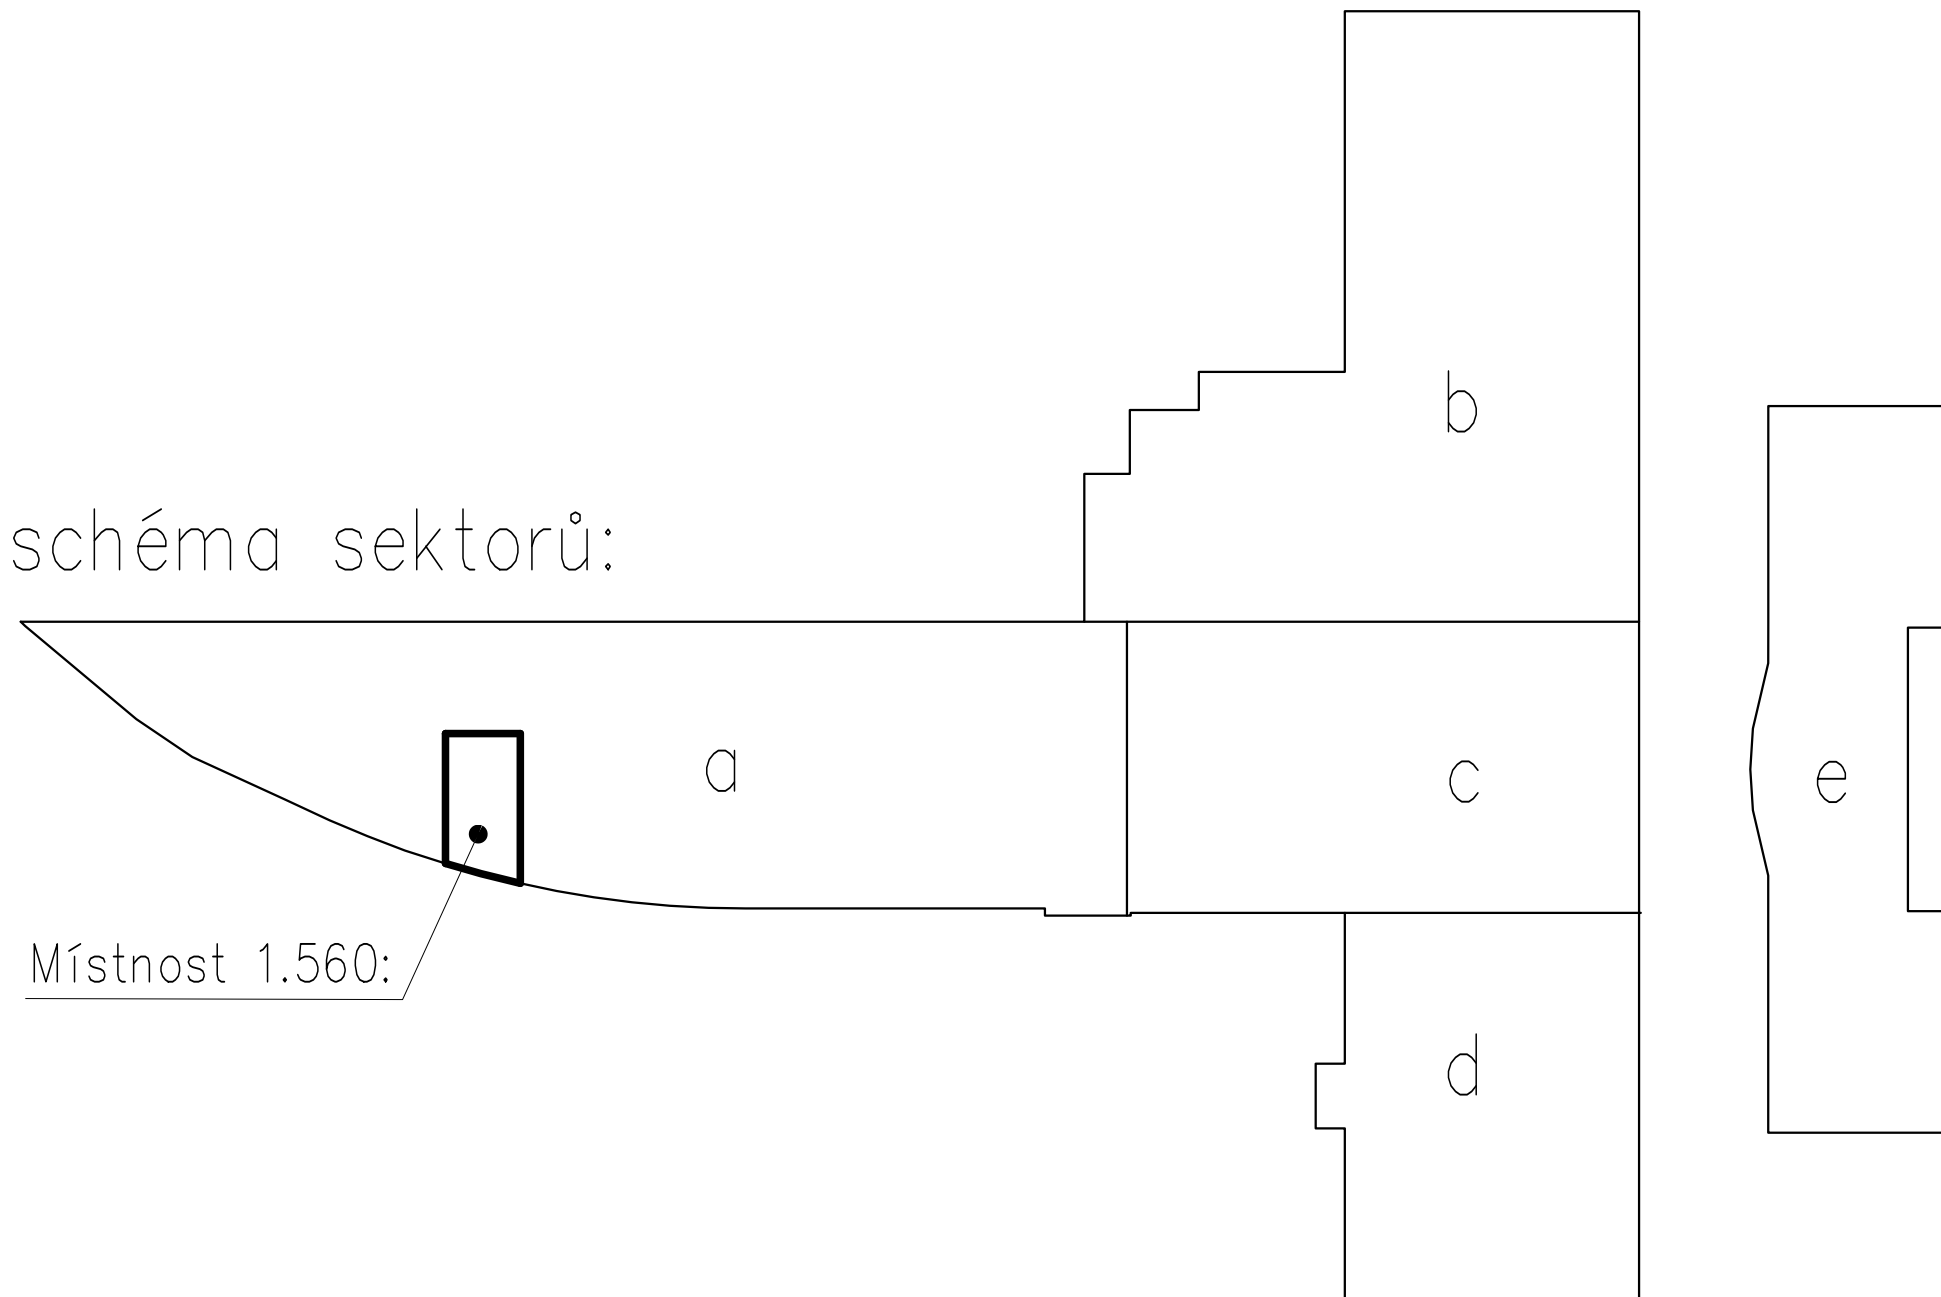

Místnost 1.560:

Zodpovědný projektant	Vypracoval	Kontroloval	Ing. Marian Formánek, Ph.D. Velešovice 155 683 01 p. Rousínov e-mail: info@projektycz.eu	
Ing. Marian Formánek	Ing. Jiří Ille	Ing. Marian Formánek		
Místo:	Hněvotínská 3, 77900 Olomouc		Stupeň	DPS
Objednatel:	Univerzita Palackého v Olomouci		Datum	02/2024
Akce:	CHLADICÍ MÍSTNOST 1.560 Dostavba teoretických ústavů LFUP Hněvotínská 3, 77900 Olomouc		Formát	A3
Název:			Měřítko 1:500	Výtisk č.
	UMÍSTĚNÍ CHLADICÍ MÍSTNOSTI V BUDOVĚ		Výkres č. D-02-V01	