


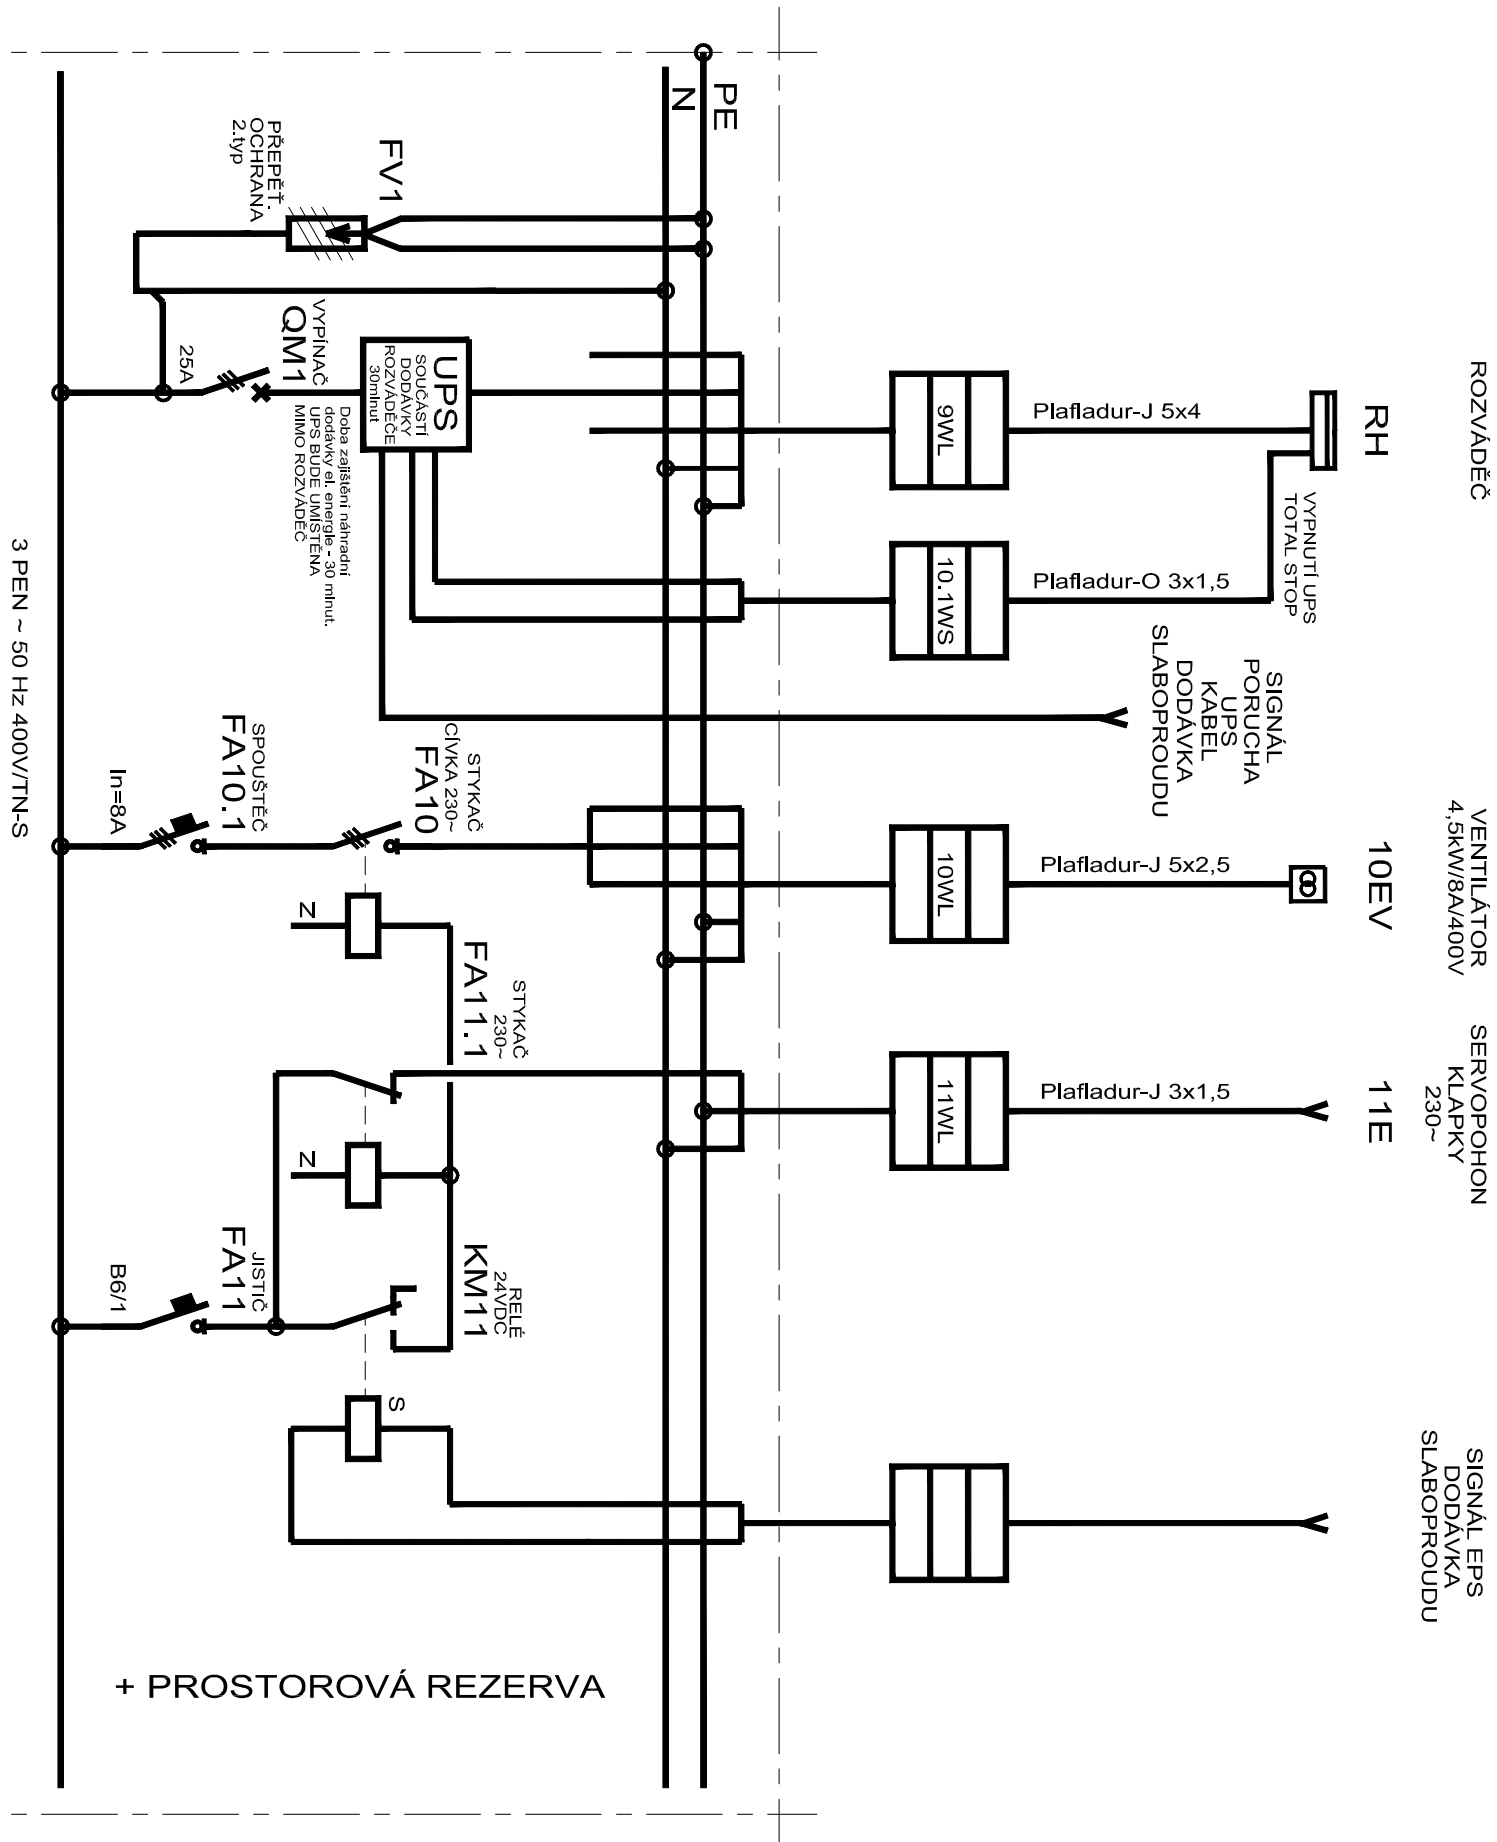

Zhotovitel dílčí části PD:		
Odpovědný projektant:	Jiří Homma	
Vypracoval:	Jiří Homma ml.	

Stupeň PD:		Dokumentace pro provádění stavby	
Hlavní architekt:		Ing. arch. Stanislav Smeč	
Vedoucí projektant:		Ing. Jan Turek	
Vypracoval:		-	
Investor:		Univerzita Palackého v Olomouci, Křížkovského 551/8, 779 00 Olomouc	
Místo:		Olomouc, tř. Svobody 8, parc. č. st. 852/1, k.ú. Olomouc-město [710504]	
		Tř. Svobody 8 - rekonstrukce objektu pro potřeby FZV UPOL - část B - úpravy objektu	
Objekt:		Dokumentace stavebního objektu	
Část:		TPS - Zařízení silnoproudé elektrotechniky, vč.bleskosvodů	
Výkres:		Rozváděč Rpož.	

 ASET studio architektónica a projekční kancelář	
ASET studio s.r.o., Tovární 41, 779 00 Olomouc www.asetstudio.cz	
Zak.č.:	2202
Datum:	10 / 2022
Měřítko:	-
Část:	Pare:
Vykr.č.:	10

ROZVÁDĚČ S DVEŘMI

požární odolnost dělicích konstrukcí EI 30 DP1 + požární
uzávěr EI 30 DP1, min. 40 MODULŮ

SMĚR PŘÍVODU:

- VRCHEM

SMĚR VÝVODU:

- VRCHEM

KRYTÍ PŘI OTEVŘENÝCH DVEŘÍCH: - IP 20

KRYTÍ PŘI ZAVŘENÝCH DVEŘÍCH: - min. IP 41

POZNÁMKA

**NEUVEDENÉ TYPY PŘÍSTROJŮ BUDOU URČENY
DODAVATELEM ROZVÁDĚČE.**

DO ROZVÁDĚČE VLOŽIT JEHO SCHÉMA.

OCHRANA PŘED ÚRAZEM NEBEZPEČNÝM PROUDEM

PROVEDENA DLE ČSN 33 20 00-4-41 ed.3:

ŽIVÉ ČÁSTI:

- IZOLACE

- KRYTÍ

NEŽIVÉ ČÁSTI: - NORMÁLNÍ

- AUTOMATICKÉ ODPOJENÍ OD ZDROJE

Stupeň PD:		Dokumentace pro provádění stavby	
Hlavní architekt:		Ing. arch. Stanislav Smeč	
Vedoucí projektant:		Ing. Jan Turek	
Výpracoval:		-	
Investor:		Univerzita Palackého v Olomouci, Křížkovského 551/8, 779 00 Olomouc	
Místo:		Olomouc, tř. Svobody 8, parc. č. st. 852/1, k.ú. Olomouc-město [710504]	
Tř. Svobody 8 - rekonstrukce objektu pro potřeby FZV UPOL - část B - úpravy objektu			
Objekt:		Dokumentace stavebního objektu	
Část:		TPS - Zařízení silnoproudé elektrotechniky, vč. bleskosvodů	
Výkres:		Rozváděč Rpož.	

	
architektónica a projekční kancelář	
ASET studio s.r.o., Tovární 41, 779 00 Olomouc	
www.asetstudio.cz	
Zak.č.:	2202
Datum:	10 / 2022
Měřítka:	-
Část:	D.1.4.g
Vykr.č.:	10
	Paré: