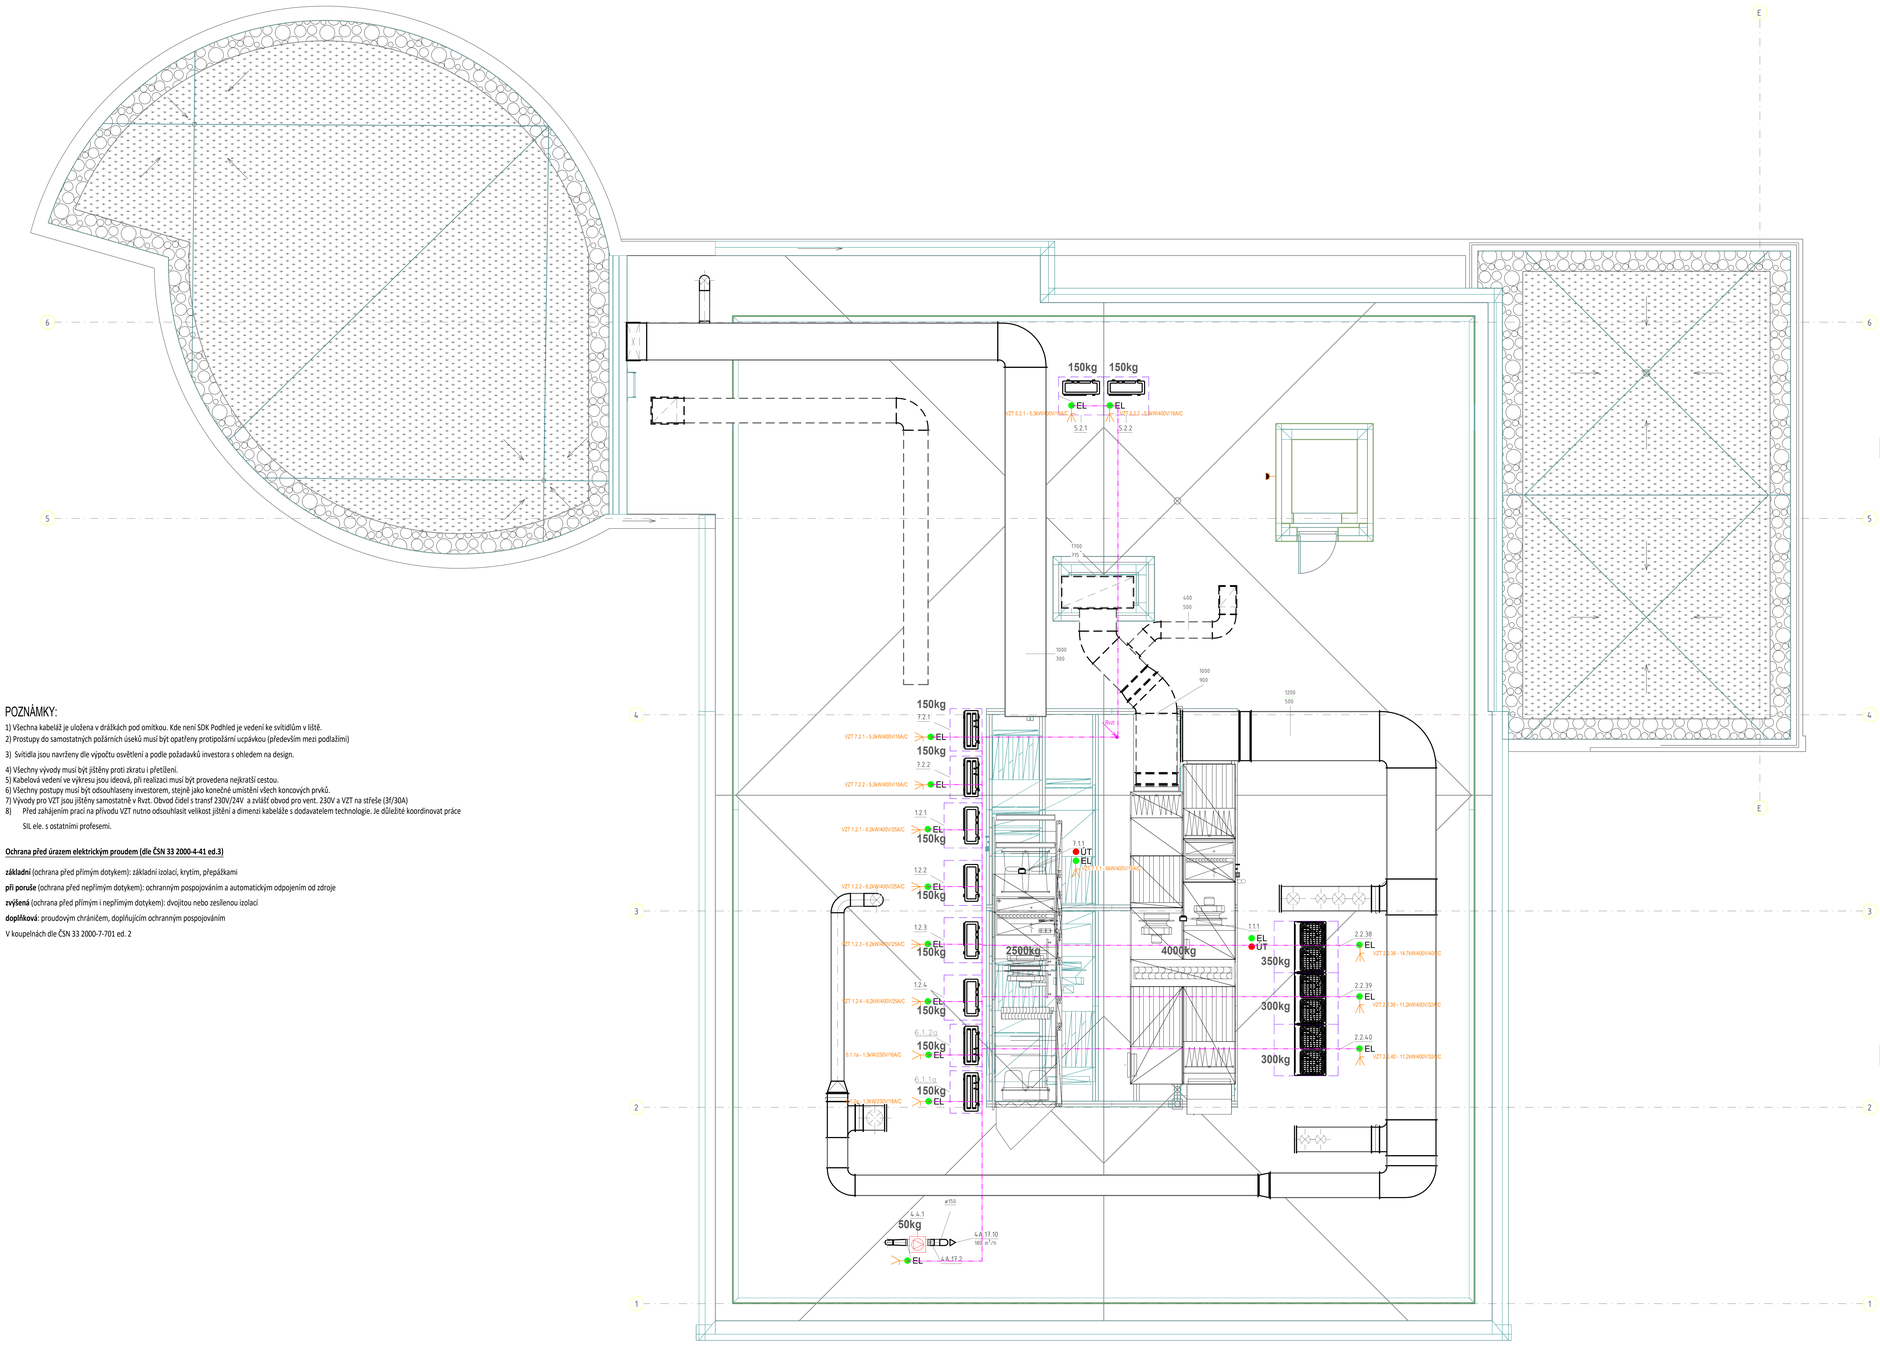

POZNÁMKY:

1) Všechna kabeláž je uložena v drážkách pod omítkou. Kde není SDK Podhled je vedení ke svitidlům v liště.
2) Prostupy do samostatných požárních úseků musí být opatřeny protipožární ucpávkou (především mezi podlažími)

3) Svítidla jsou navrženy dle výpočtu osvětlení a podle požadavků investora s ohledem na design.

4) Všechny vývody musí být jištěny proti zkratu i přetížení.
5) Kabelová vedení ve výkresu jsou ideová, při realizaci musí být provedena nejkratší cestou.
6) Všechny postupy musí být odsouhlaseny investorem, stejně jako konečné umístění všech koncových prvků.
7) Vývody pro VZT jsou jištěny samostatně v Rvzt. Obvod čidel s transf 230V/24V a zvlášť obvod pro vent. 230V a VZT na střeše (3f/30A)
8) Před zahájením prací na přívodu VZT nutno odsouhlasit velikost jištění a dimenzi kabeláže s dodavatelem technologie. Je důležité koordinovat práce Sil. ele. s ostatními profesemi.

Ochrana před úrazem elektrickým proudem (dle ČSN 33 2000-4-41 ed.3)

základní (ochrana před přímým dotykem): základní izolací, krytím, přepážkami

při poruše (ochrana před nepřímým dotykem): ochranným pospojováním a automatickým odpojením od zdroje

zvýšená (ochrana před přímým i nepřímým dotykem): dvojitou nebo zesílenou izolací

doplňková: proudovým chráničem, doplňujícím ochranným pospojováním

V koupelnách dle ČSN 33 2000-7-701 ed. 2

SAFETY PRO s.r.o., PŘEROVSKÁ 434/60, HOLICE, 779 00 OLOMOUC

HLAVNÍ INŽENÝR PROJEKTU	ING. PETR RAMÍK	SAFETY PRO s.r.o. PŘEROVSKÁ 434/60 779 00, OLOMOUC	
ZODPOVĚDNÝ PROJEKTANT	ING. MICHAL ZUBÍK		
VYPRACOVAL	ING. MICHAL ZUBÍK		
INVESTOR	Univerzita Palackého v Olomouci, Křížkovského 511/8, 771 47 Olomouc	PROFESE	EE ČÁST
AKCE		STUPEŇ PD	DPS
PF UPOL - ZMĚNA UŽÍVÁNÍ VNITŘNÍCH PROSTOR BUDOVY A		DATUM	03/2022
DOKUMENTACE PRO PROVEDENÍ STAVBY		FORMÁT	1# A4
		MĚŘÍTKO	1:50
D.1.4.3 - SILNOPROUDÁ ELEKTROTECHNIKA		Č. PŘÍLOHY	Č. SOUPRAVY
PŮDORYS STŘECHY- NOVÝ STAV		**D.1.4.3.11**	