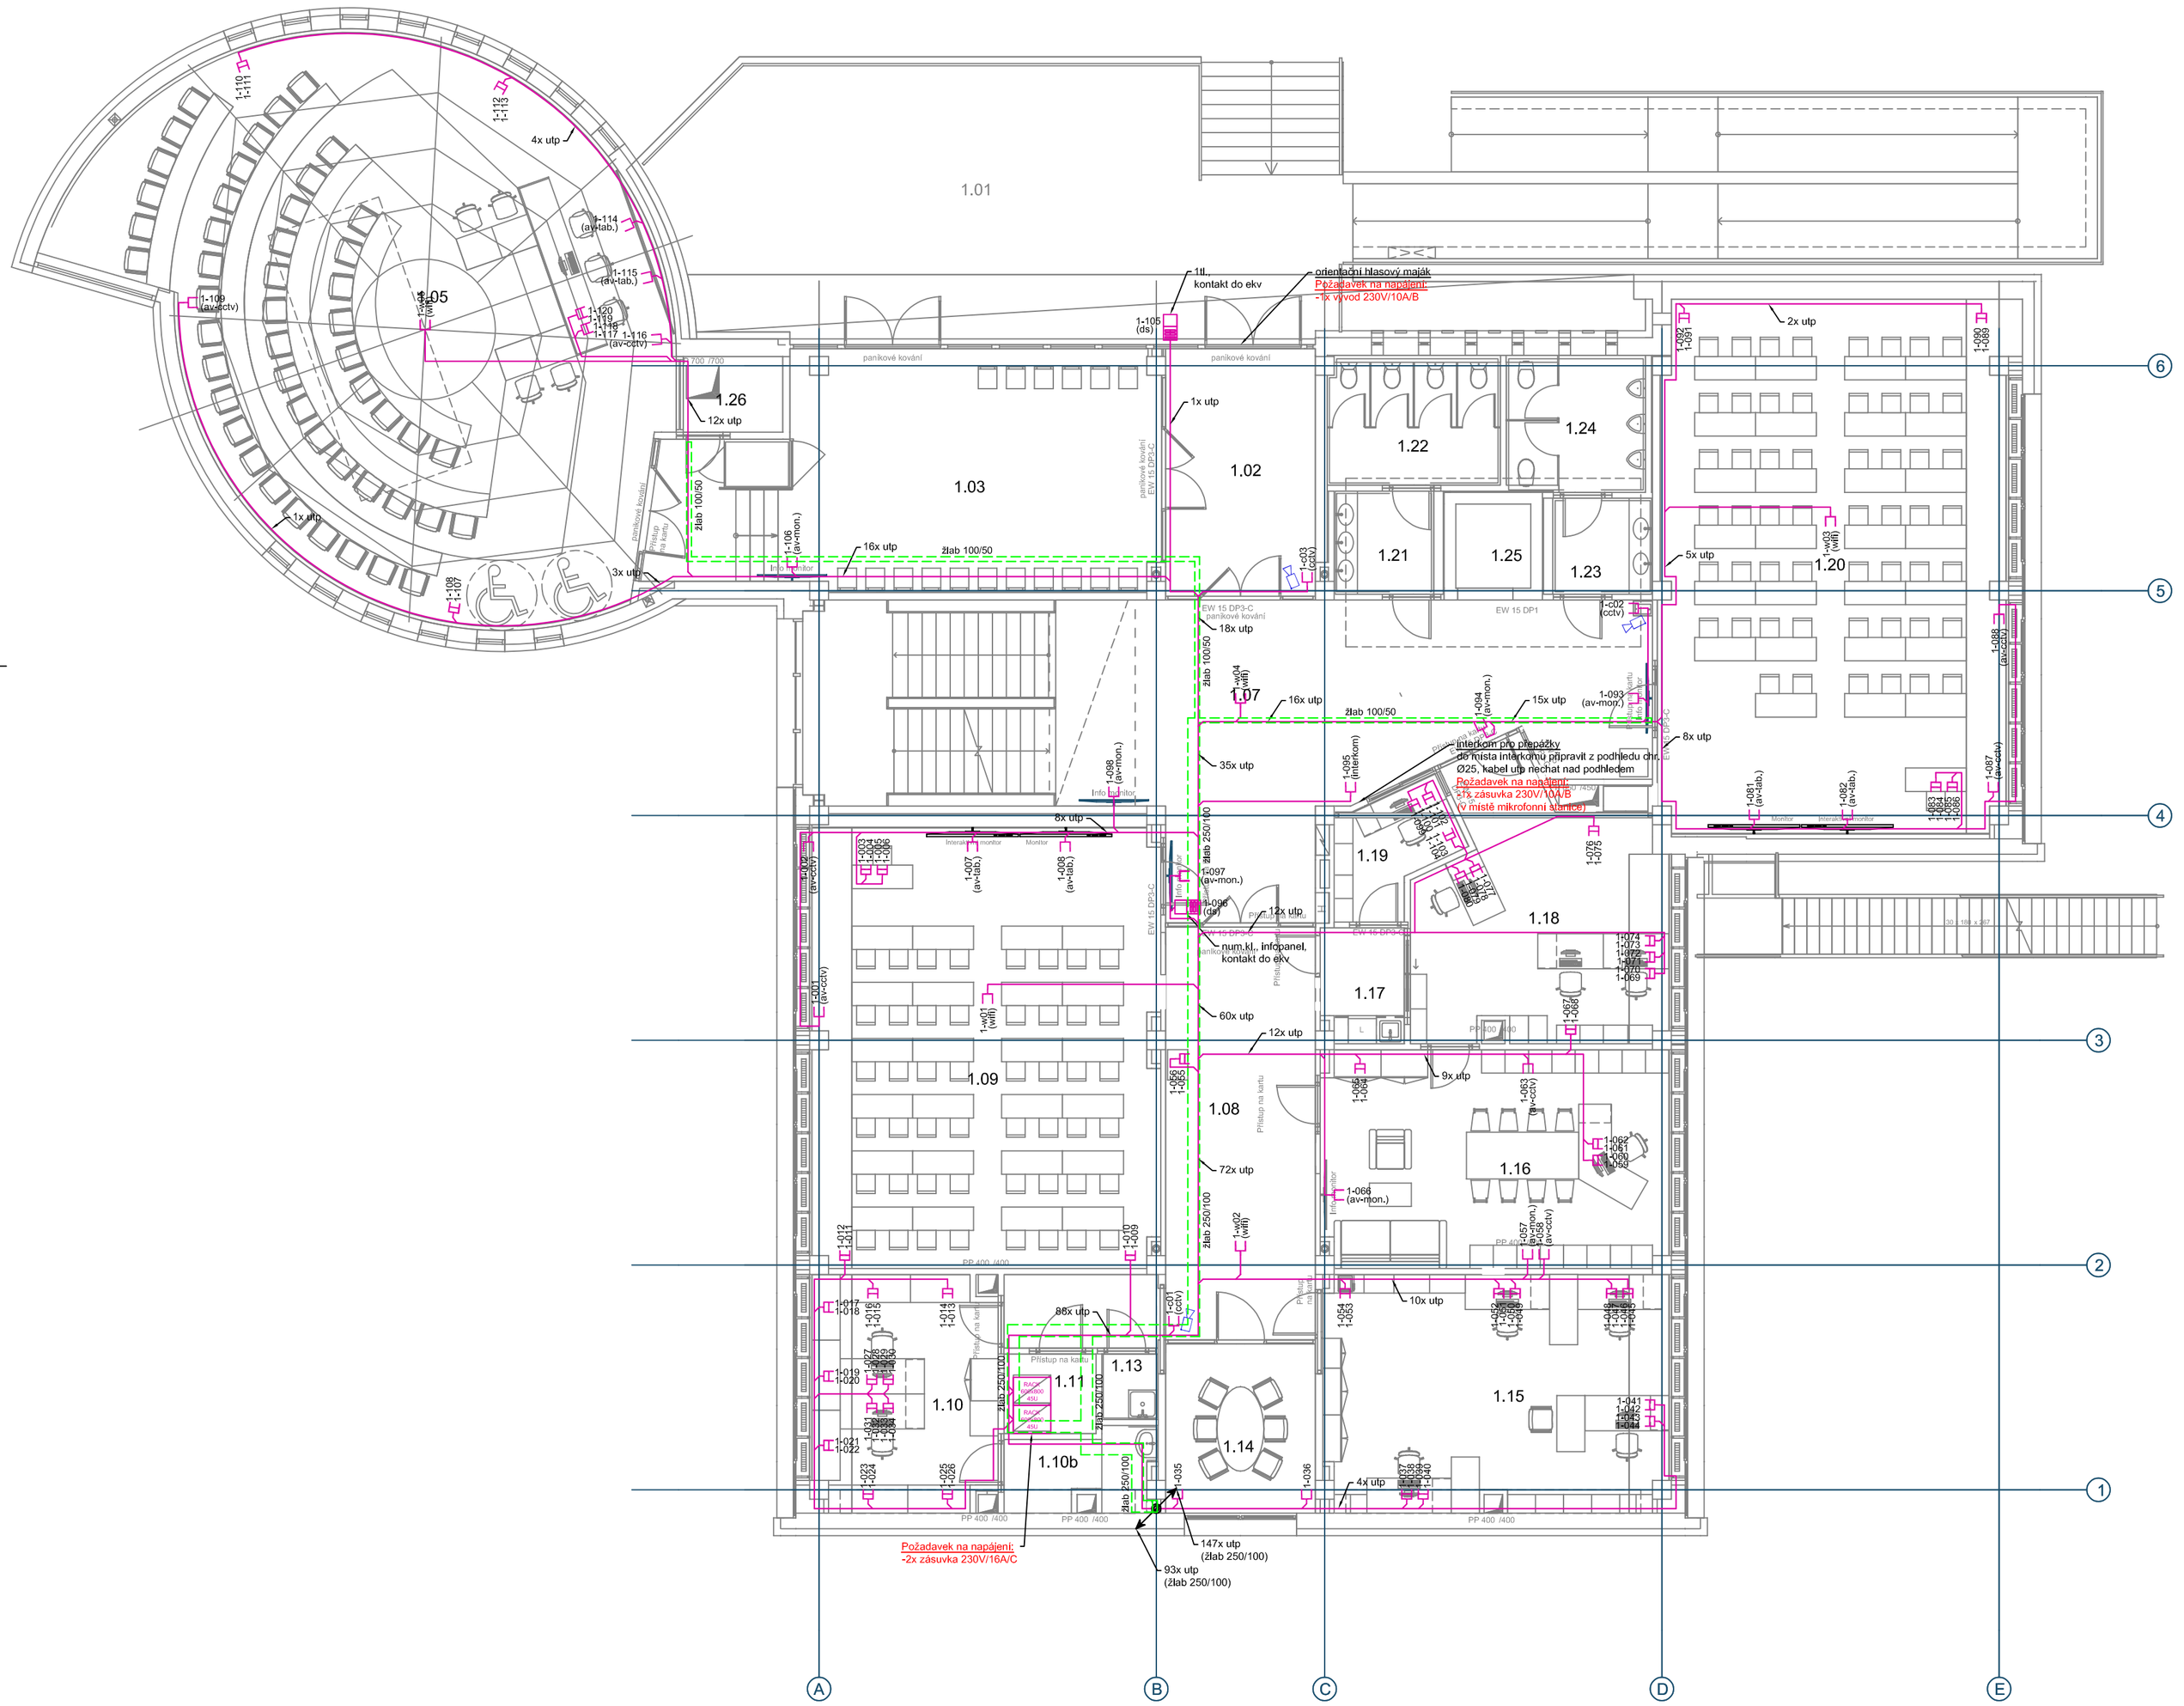


| Tabulka místností 1.NP | | | | | |
|---|---|---|---|---|---|
| Č. | Název místnosti | Plocha (m2) | Nášlapná vrstva | Povrchová úprava zdi | Povrchová úprava stropu |
| 1,01 | Vnější terasa | 87,33 | Kamenná dlažba | Omítka | Omítka |
| 1,02 | Zádveří | 16,93 | Keramická dlažba | Omítka | Minerální kazety 600x600 |
| 1,03 | Vstupní hala | 49,80 | Keramická dlažba | Omítka | Minerální kazety 600x600 |
| 1,05 | Posluchárna | 119,74 | Koberec | Omítka + akustický obklad + soklová lišta 50 mm | Omítka |
| 1,07 | Hala + Schodiště | 83,74 | Keramická dlažba | Omítka + keramický sokl | Minerální kazety 600x600 |
| 1,08 | Chodba | 33,58 | Keramická dlažba | Omítka + keramický obklad | Minerální kazety 600x600 |
| 1,09 | Učebna 1 | 72,43 | PVC | Omítka + soklová lišta 60 mm | Minerální kazety 600x600 |
| 1,10 | Kancelář IT | 20,85 | PVC | Omítka + soklová lišta 60 mm | Minerální kazety 600x600 |
| 1,10b | Sklad IT | 4,94 | PVC | Omítka + soklová lišta 60 mm | Minerální kazety 600x600 |
| 1,11 | Server | 3,33 | PVC | Omítka + soklová lišta 60 mm | Minerální kazety 600x600 |
| 1,13 | Úklid | 3,82 | PVC | Omítka + soklová lišta 60 mm | Minerální kazety 600x600 |
| 1,14 | Jednací místnost | 11,58 | PVC | Omítka + soklová lišta 60 mm | Minerální kazety 600x600 |
| 1,15 | Kancelář | 38,32 | PVC | Omítka + soklová lišta 60 mm | Minerální kazety 600x600 |
| 1,16 | Zahraniční oddělení - prodékan | 35,89 | PVC | Omítka + soklová lišta 60 mm | Minerální kazety 600x600 |
| 1,17 | Zahraniční oddělení - vstup | 4,27 | PVC | Omítka + soklová lišta 60 mm | Minerální kazety 600x600 |
| 1,18 | Zahraniční oddělení | 29,68 | PVC | Omítka + soklová lišta 60 mm | Minerální kazety 600x600 |
| 1,19 | Recepce | 5,72 | PVC | Omítka + soklová lišta 60 mm | Minerální kazety 600x600 |
| 1,20 | Učebna 3 | 87,00 | PVC | Omítka + soklová lišta 60 mm | Minerální kazety 600x600 |
| 1,21 | WC ženy předsíň | 4,69 | Keramická dlažba | Keramický obklad | Minerální kazety 600x600 |
| 1,22 | WC ženy | 10,20 | Keramická dlažba | Keramický obklad | Minerální kazety 600x600 |
| 1,23 | WC muži - předsíň | 4,37 | Keramická dlažba | Keramický obklad | Minerální kazety 600x600 |
| 1,24 | WC muži | 8,70 | Keramická dlažba | Keramický obklad | Minerální kazety 600x600 |
| 1,25 | Výtah | 2,88 | - | Bezprašný nátěr | - |
| 1,26 | Technický prostor | 3,51 | PVC | Omítka + soklová lišta 60 mm | Omítka |
| | | 743,29 m² | | | |

LEGENDA:

STRUKTUROVANÁ KABELÁŽ

- Datová zásuvka 2x RJ 45
- Datová zásuvka 1x RJ 45
- Datová zásuvka 2x RJ 45 (v podlahové krabici)
- RACK XAVAXXX x42 — Datový rozvaděč
- Dveřní audio/video panel
- el. zámek (viz popis)
- kabel utp (sykfy... viz popis)
- kabel HDMI
- žlab

KAMEROVÝ SYSTÉM

- Kamera vnitřní
- Kamera venkovní

| | |
|---|---|
| PROJEKTANT: | Michal Svoboda, Hněvotín 238, 783 47 Hněvotín, tel 739 684 235, michalsvob@seznam.cz |
| INVESTOR: | Univerzita Palackého v Olomouci, Křížkovského 511/8, 779 00 Olomouc |
| MÍSTO STAVBY: | Pf UP v Olomouci, budova A, tř. 17. listopadu, Olomouc |
| STAVBA: | **Právnická fakulta Univerzity Palackého v Olomouci, stavební úpravy budovy A** |
| NÁZEV VÝKRESU : | **d.1.4.4 Elektronické komunikace půdorys 1.np_sk, cctv, m 1:100** |

| | |
|---|---|
| Č. ZAKÁZKY | - |
| DATUM | 03/2023 |
| STUPEŇ | DPS |
| Č. VÝKRESU | d.1.4.4-03 |