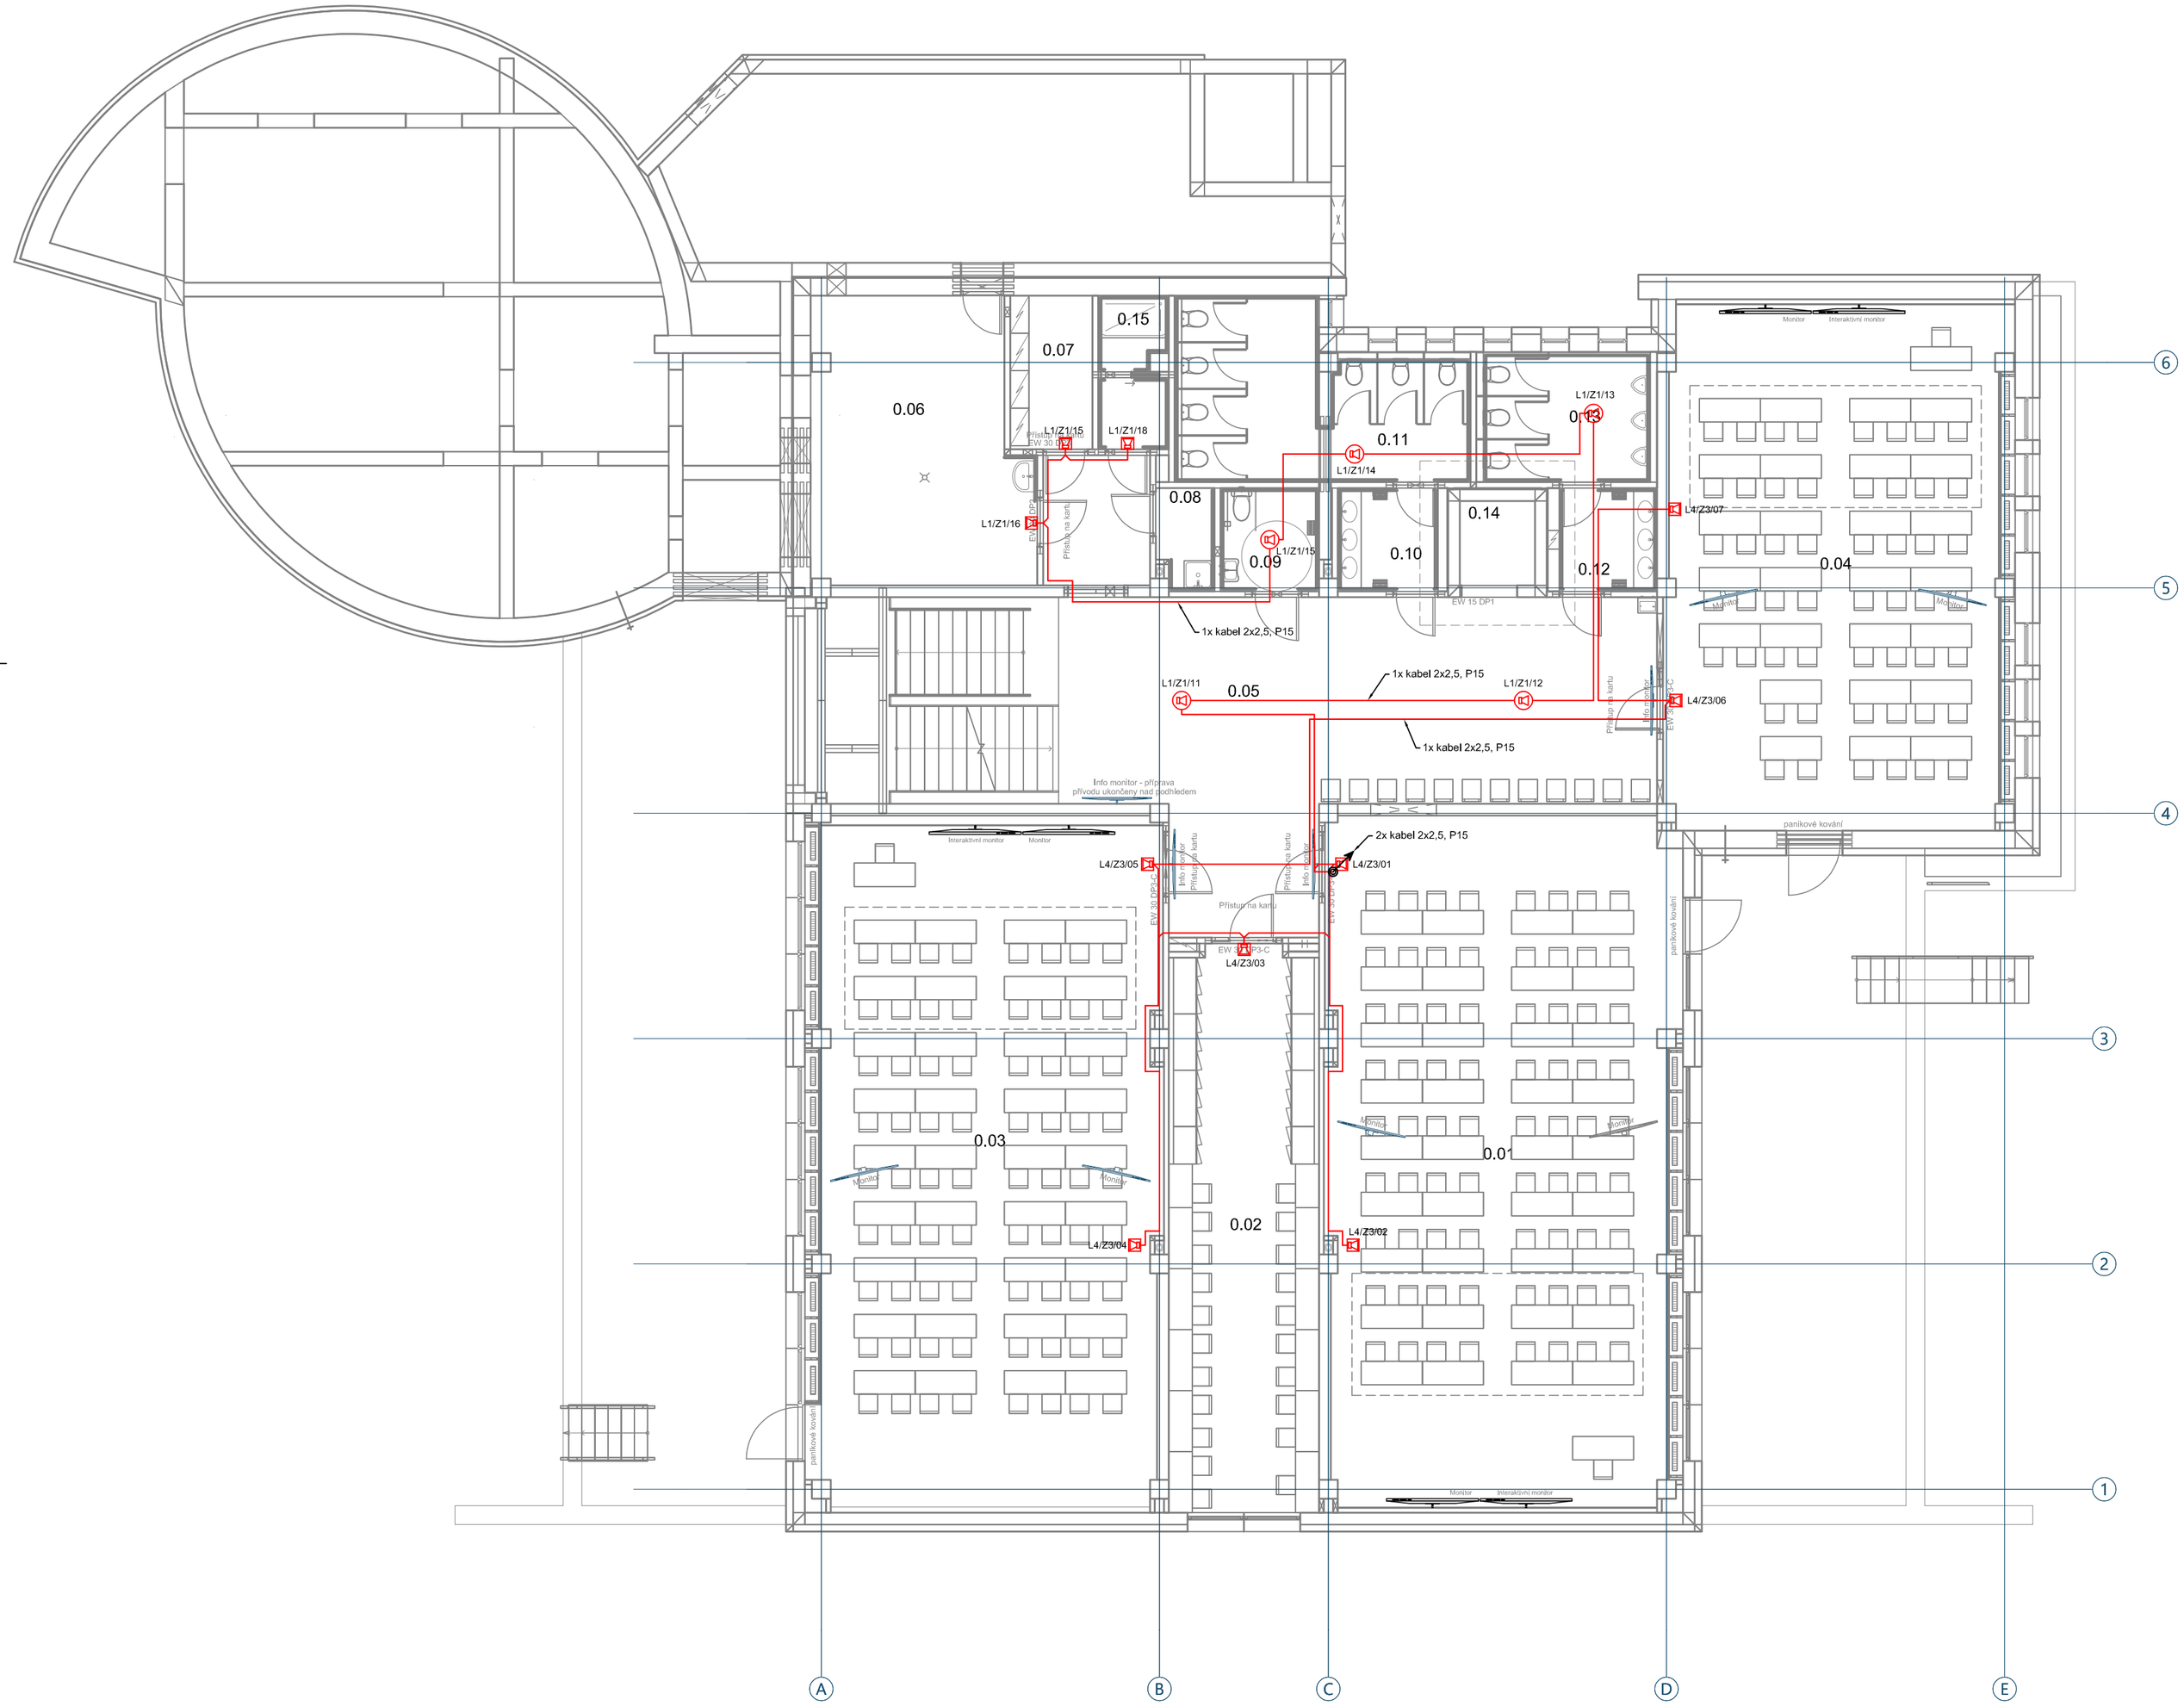

Tabulka místností 1.PP					
Č.	Název místnosti	Plocha (m2)	Nášlapná vrstva	Povrchová úprava zdí	Povrchová úprava stropu
0.01	Učebna 1	110,31	PVC	Omítka + soklová lišta 60 mm	Omítka
0.02	Odpočívárna	38,34	PVC	Omítka + soklová lišta 60 mm	Omítka
0.03	Učebna 2	110,61	PVC	Omítka + soklová lišta 60 mm	Omítka
0.04	Učebna 3	83,17	PVC	Omítka + soklová lišta 60 mm	Minerální kazety 600x600
0.05	Hala + Schodiště	95,59	Keramická dlažba	Omítka + keramický sokl 80 mm	Minerální kazety 600x600
0.06	Technická místnost	27,19	Keramická dlažba	Omítka + keramický sokl 80 mm	Omítka
0.07	Rozvodna NN	5,73	PVC	Omítka + soklová lišta 60 mm	Omítka
0.08	Úklid	2,56	Keramická dlažba	Omítka + keramický obklad	Minerální kazety 600x600
0.09	WC - bezbariérové	4,62	Keramická dlažba	Keramický obklad	Minerální kazety 600x600
0.10	WC ženy - předsíň	4,69	Keramická dlažba	Keramický obklad	Minerální kazety 600x600
0.11	WC ženy	20,64	Keramická dlažba	Keramický obklad	Minerální kazety 600x600
0.12	WC muži - předsíň	4,58	Keramická dlažba	Keramický obklad	Minerální kazety 600x600
0.13	WC muži	10,17	Keramická dlažba	Keramický obklad	Minerální kazety 600x600
0.14	Výtah	3,18	Betonová mazanina + bezprašný nátěr	Bezprašný nátěr	-
0.15	Sprcha s předsíňkou	4,75	PVC	Keramický obklad	Omítka
		526,13 m²			

LEGENDA:

MÍSTNÍ ROZHLAS

- Ústředna místního rozhlasu
- Mikrofon
- Reproduktor podhledový
- Reproduktor nástěnný
- Kabel 2x2,5, P15

PROJEKTANT:	Michal Svoboda, Hněvotín 238, 783 47 Hněvotín, tel 739 684 235, michalsvob@seznam.cz
INVESTOR:	Univerzita Palackého v Olomouci, Křížkovského 511/8, 779 00 Olomouc
MÍSTO STAVBY:	Pf UP v Olomouci, budova A, tř. 17. listopadu, Olomouc
STAVBA:	**Právnická fakulta Univerzity Palackého v Olomouci, stavební úpravy budovy A**
NÁZEV VÝKRESU :	**d.1.4.4 Elektronické komunikace půdorys 1.pp_mr, m 1:100**

Č. ZAKÁZKY	-
DATUM	03/2023
STUPEŇ	DPS
Č. VÝKRESU	d.1.4.4-08