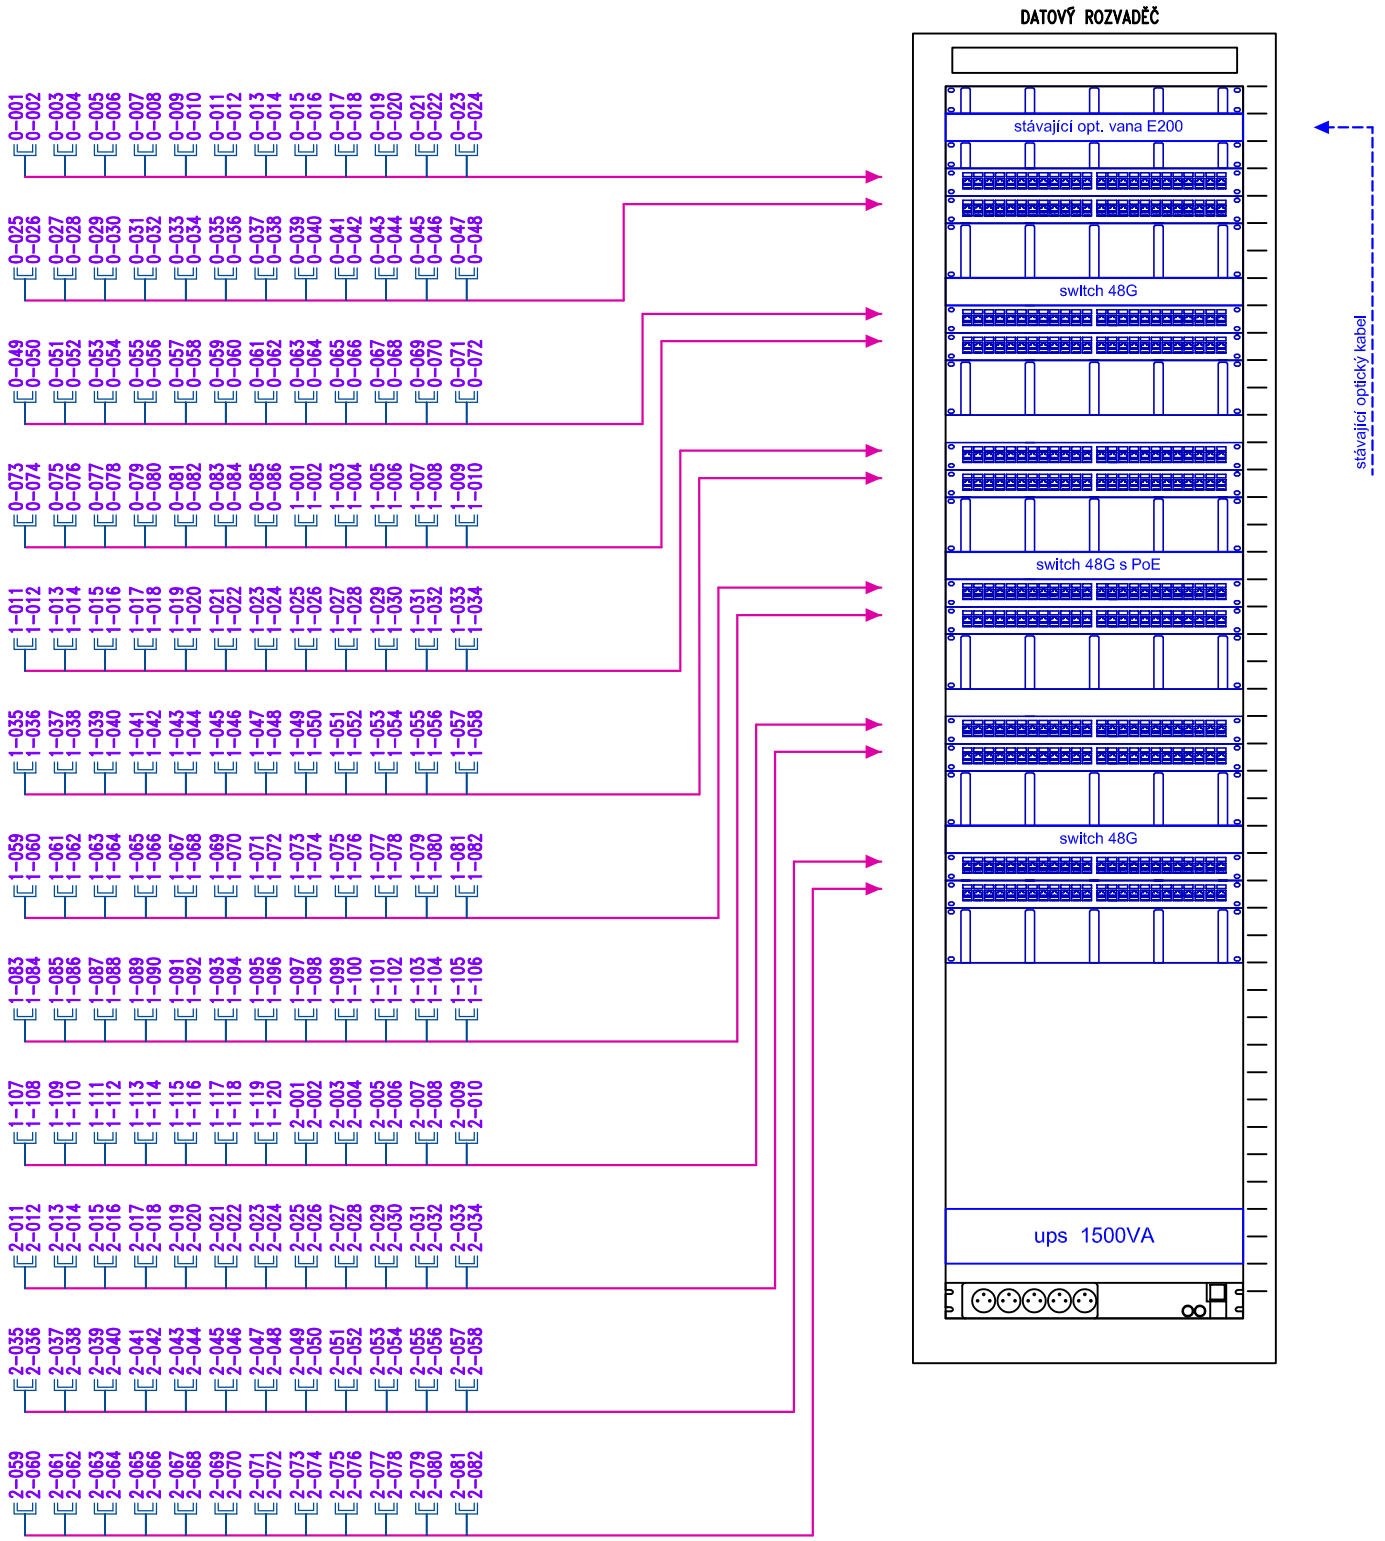

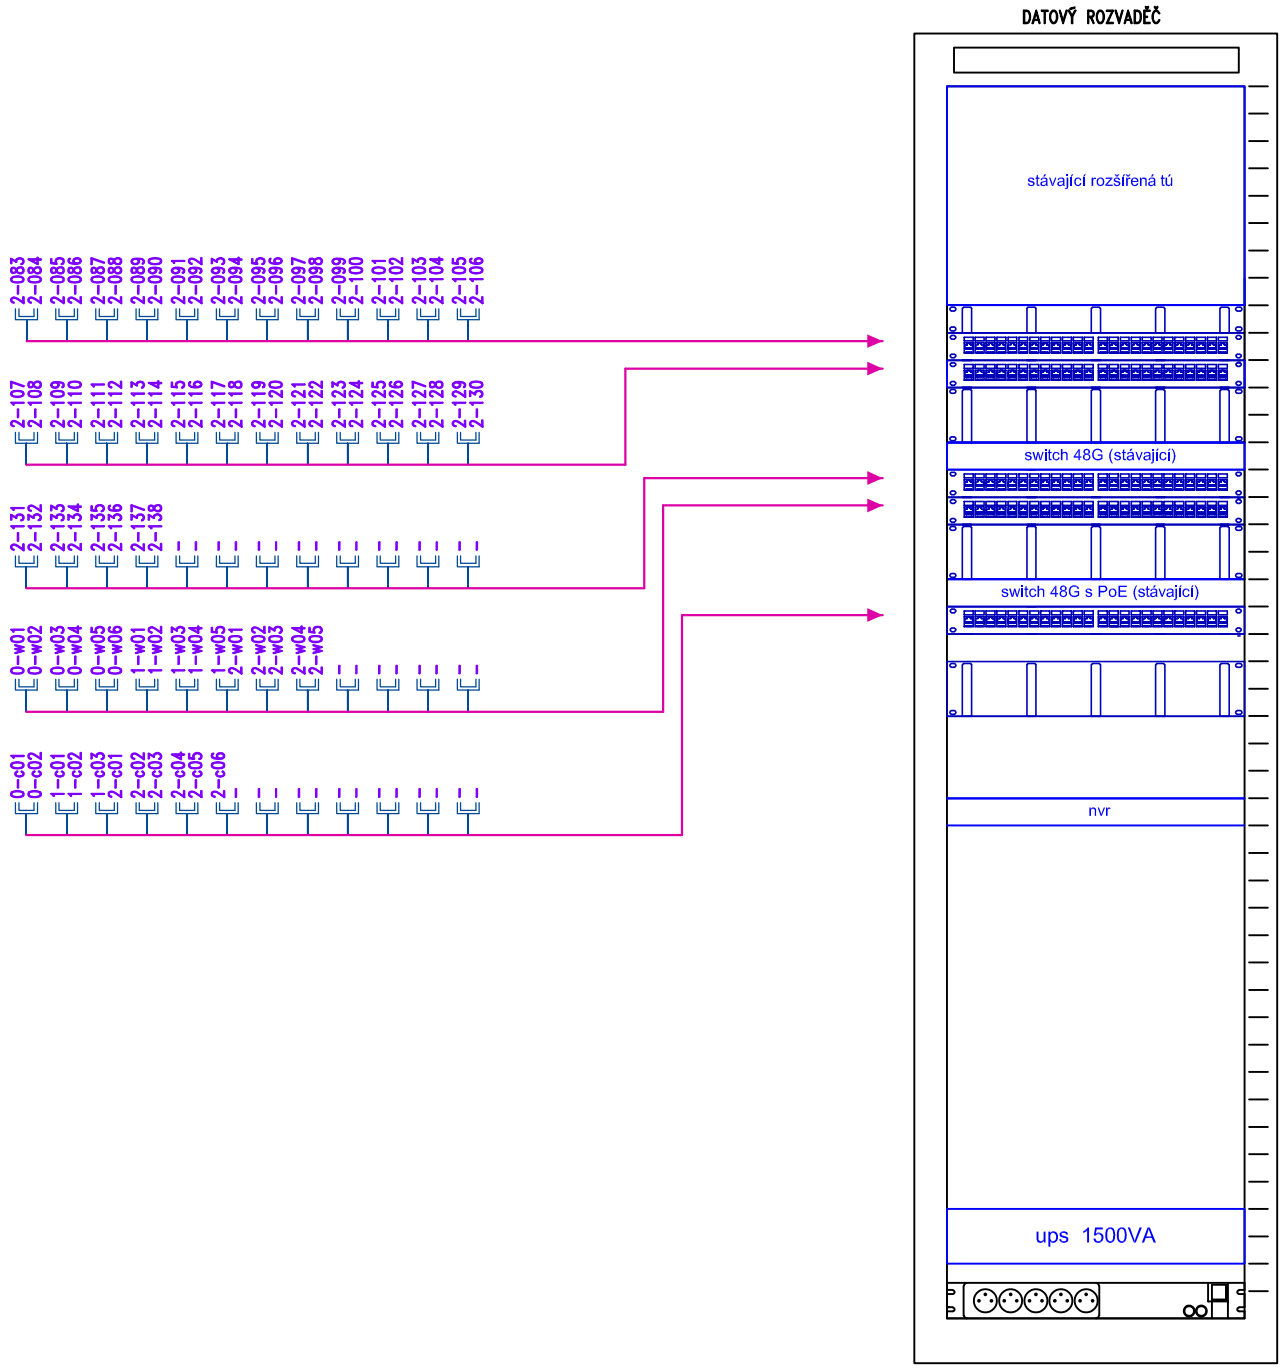

PROJEKTANT:	Michal Svoboda, Hněvotín 238, 783 47 Hněvotín, tel 739 684 235, michalsvob@seznam.cz	Č. ZAKÁZKY	-
INVESTOR:	Univerzita Palackého v Olomouci, Křížkovského 511/8, 779 00 Olomouc	DATUM	03/2023
MÍSTO STAVBY:	Pf UP v Olomouci, budova A, tř. 17. listopadu, Olomouc	STUPEŇ	DPS
STAVBA:	**Právnická fakulta Univerzity Palackého v Olomouci, stavební úpravy budovy A**	Č. VÝKRESU	
NÁZEV VÝKRESU :	**d.1.4.4 Elektronické komunikace blokové schéma_sk**		d.1.4.4-11