



PLOCHY U VCHODU - NÁSTUPNÍ PLOCHA

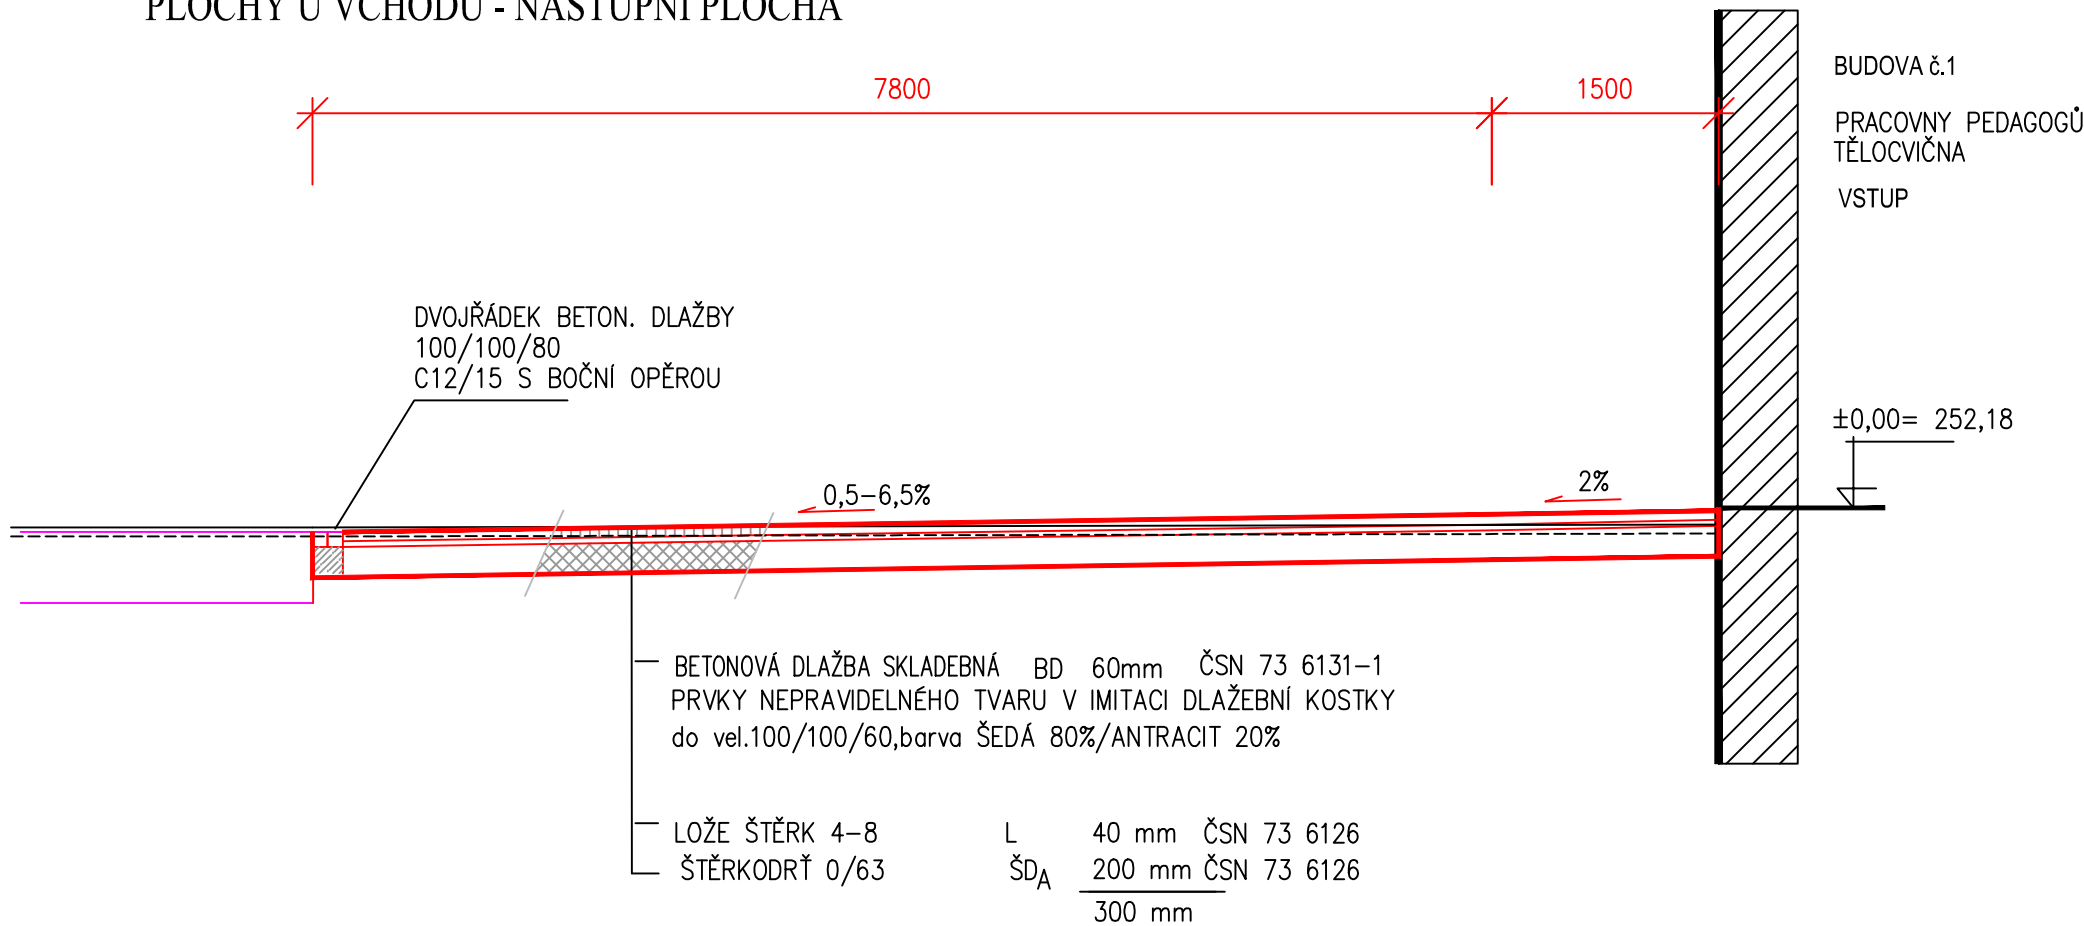

PLOCHY U VCHODU - ÚPRAVA VOLNÉ PLOCHY

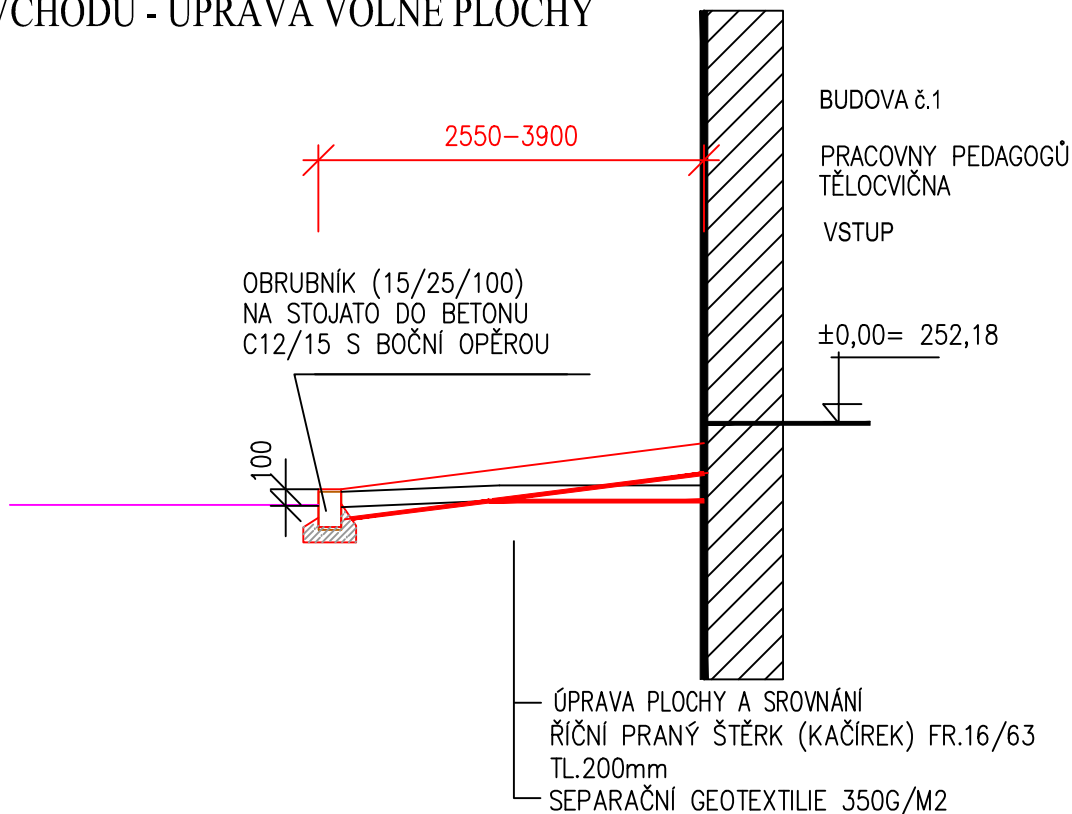

REVIZE	KDO	KDY	REV.

Projektant  
ing.AMBROŽ Petr  
autor.inženýr pro dopr.stavby  
PODOLÍ 305, 664 03 PODOLÍ  
tel. 604 105 228

Zodpovědný projektant profese  
ING.PETR AMBROŽ

Generální projektant

**HEXAPLAN**  
**INTERNATIONAL**

Zodpovědný projektant  
ING. ARCH.MARTIN PÁLKA

Akce

REKONSTRUKCE TĚLOCVIČNY

UPOL FTK, Tř.MÍRU 111,OLOMOUČ

DOKUMENTACE PRO PROVEDENÍ STAVBY

Investor UPOL Lokality Olomouc-Neředín

Díleč část-profese  
D.1.6 ZPEVNĚNÉ PLOCHY

Výkres  
CHARAKTERISTICKÉ VZOROVÉ ŘEZY  
PLOCHY U VSTUPU

Měřítko 1 : 50 Datum ÚNOR 2024

Zpracoval ING.PETR AMBROŽ Kontroloval

Číslo akce 1232 Výkres číslo 04 Revize 00