

POKUD JE NAPSÁNO "VIZ ZTI", VÝROBEK JE PŘESNĚ DEFINOVANÝ V ČÁSTI ZTI.

0,000=252,18 m n.m. Bpv, S-JTSK

|        |     |     |      |
|--------|-----|-----|------|
| REVIZE | KDO | KDY | REV. |
|--------|-----|-----|------|

Projektant

Zodpovědný projektant profese

Generální projektant



Zodpovědný projektant

ING. ARCH. MARTIN PÁLKA

**Akce**

## REKONSTRUKCE TĚLOCVIČNY

UPOL FTK, TŘ.MÍRU 676/111, OLOMOUČ

DOKUMENTACE PRO PROVEDENÍ STAVBY

Investor

UPOL FTK

Lokalita

**Olomouc Neředín**

DÍLČÍ část—profese

### D.1.1 Architektonické a stavebně–technické řešení

### Výkres

### VÝPIS OSTATNÍCH VÝROBKŮ

Měřítka

1:50

Datum

UNOR 2024

Zpracoval

**Ing. Bc. David Pečinka**

### Kontroloval

**Ing.arch. Martin Pálka**

Číslo akce

Výkres číslo

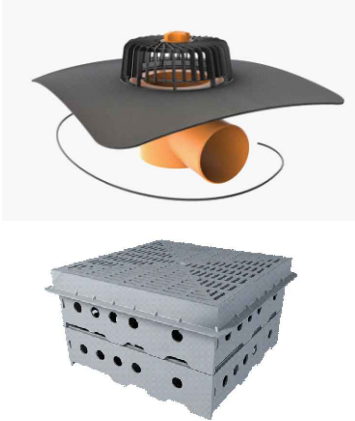
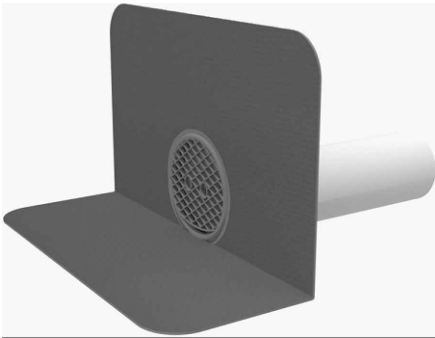


Revize

1232

D.1.1.20

00

# VÝPIS OSTATNÍCH VÝROBKŮ

| OZN. | SCHÉMA  | POPIS   | POČET (KS) |
|------|---|---|------------|
| OV1  |    | <p>STŘEŠNÍ VYHŘÍVANÝ VTOK</p> <ul style="list-style-type: none"> <li>VYHŘÍVANÝ VTOK BEZ ZÁPACHOVÉ UZÁVĚRKY NA EXTENZIVNÍCH STŘECHÁCH</li> <li>PRŮTOK PŘEŠ VTOK PRO JMENOVITÝ PRŮMĚR DN 100 JE 6,3 L/S</li> <li>UMÍSTĚNÍ DLE KONSTRUKČNÍHO VÝKRESU STŘECHY</li> </ul> <p>OCHRANNÝ KOŠ<br/>SOUČÁSTÍ VTOKU JE UVAŽOVANÝ I NÁSTAVEC (OCHRANNÝ KOŠ) PRO PLOCHÉ STŘECHY S EXTENZIVNÍ / KAČÍRKOVOU VRSTVOU</p> | 4          |
| OV2  |    | <p>POJISTNÝ PŘEPAD DN 100</p> <ul style="list-style-type: none"> <li>UMÍSTĚNÍ DLE KONSTRUKČNÍHO VÝKRESU STŘECHY</li> <li>S PVC MANŽETOU</li> </ul>  | 2          |
| OV3  |  | <p><b>ZAVÍRAČ DVEŘÍ S RAMENEM</b></p> <ul style="list-style-type: none"> <li>UMÍSTĚNÍ A DALŠÍ SPECIFIKACE VIZ ČÁST D.1.3 - POŽÁRNĚ-BEZPEČNOSTNÍ ŘEŠENÍ STAVBY</li> </ul>  | 1          |
| OV4  |  | <p><b>PHP PRÁŠKOVÝ 34A/183B/C</b></p> <ul style="list-style-type: none"> <li>NUTNO KOORDINOVAT S VÝKRESY PBŘ</li> <li>POČET A UMÍSTĚNÍ DLE D.1.3 - POŽÁRNĚ BEZPEČNOSTNÍ ŘEŠENÍ</li> </ul>   | 2          |
|      |   |   |            |

POZNÁMKY

# VÝPIS OSTATNÍCH VÝROBKŮ

| OZN. | SCHÉMA  | POPIS  | POČET (KS) |
|------|---|--|------------|
| OV5  |    | <b>SPLACHOVACÍ TLAČÍTKO - VIZ ZTI</b> <ul style="list-style-type: none"> <li>MECHANICKÉ SPLACHOVACÍ TLAČÍTKO, PLASTOVÉ</li> <li>POVRCHOVÁ ÚPRAVA: CHROM (NUTNO KONZULTOVAT S AUTORSKÝM DOZOREM)</li> <li>MUSÍ BÝT KOMPATIBILNÍ S TYPEM PŘEDSTĚNOVÉHO MODULU</li> </ul> | 2          |
|      |    | <b>ZÁVĚSNÝ SET WC + ZÁCHODOVÉ PRKÉNKO - VIZ ZTI</b> <ul style="list-style-type: none"> <li>ZÁVĚSNÉ WC, NUTNO OVĚŘIT KOMPATIBILITU SE ZÁVĚSNÝM MODULEM</li> <li>PLASTOVÉ BÍLÉ PRKÉNKO + SEDÁTKO S MECHANIZMU V PANTU VÍKA PRO ZAVÍRÁNÍ PRKÉNKA</li> </ul>               |            |
|      |   | <b>MODUL PRO TOALETU DO SDK PŘEDSTĚNY - VIZ ZTI</b> <ul style="list-style-type: none"> <li>NÁDRŽKA DO PŘEDSTĚNY K WC (MUSÍ BÝT KOMPAKTNÍ S OVLÁDACÍM TLAČÍTKEM)</li> <li>ROZMĚRY - 1120x 500 x 120 cm</li> </ul>   |            |
|      |  | <b>ZÁSOBNÍK NA TOALETNÍ PAPIR</b> <ul style="list-style-type: none"> <li>POUŽITÍ: NA TOALETNÍ PAPIR PRŮMĚR 28 CM</li> <li>MATERIÁL: PLAST ABS</li> <li>ROZMĚR: 360 X 437 X 133 mm</li> </ul>   |            |
|      |  |  |            |




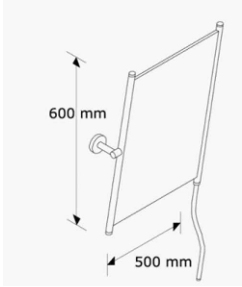

POZNÁMKY

# VÝPIS OSTATNÍCH VÝROBKŮ

| OZN. | SCHÉMA  | POPIS  | POČET (KS) |
|------|---|--|------------|
| OV6  |    | <u>PISOÁR - VIZ ZTI</u> <ul style="list-style-type: none"> <li>KERAMICKÝ PISOÁR S VESTAVĚNÝM AUTOMATICKÝM INTELIGENTNÍM SPLACHOVAČEM</li> </ul>  | 1          |
|      |    | <u>MODUL PRO PISOÁR DO SDK PŘEDSTĚNY - VIZ ZTI</u> <ul style="list-style-type: none"> <li>NÁDRŽKA DO PŘEDSTĚNY PRO PISOÁR MUSÍ BÝT KOMPAKTNÍ S OVLÁDACÍM TLAČÍTKEM</li> <li>DO SÁDROKARTONU, 1120–1300 mm, UNIVERZÁLNÍ</li> </ul>                      |            |
|      |  | <u>OVLÁDACÍ MODUL SPLACHOVÁNÍ PISOÁRU - VIZ ZTI</u> <ul style="list-style-type: none"> <li>ELEKTRONICKÉ OVLÁDÁNÍ SPLACHOVÁNÍ PISOÁRU, SÍŤOVÉ NAPÁJENÍ, MATNÝ CHROM</li> <li>MUSÍ BÝT KOMPAKTNÍ S MODULEM V PŘEDSTĚNĚ!</li> <li>BARVA: CHROM</li> </ul> |            |

POZNÁMKY

# VÝPIS OSTATNÍCH VÝROBKŮ

| OZN. | SCHÉMA  | POPIS  | POČET (KS) |
|------|---|--|------------|
| OV7  |    | <b><u>STOJÁNKOVÁ UMYVADLOVÁ BATERIE - VIZ ZTI</u></b> <ul style="list-style-type: none"> <li>• STOJÁNKOVÁ UMYVADLOVÁ SMĚŠOVACÍ</li> <li>• MOŽNOST REGULACE TEPLÁ/STUDENÁ</li> <li>• MATERIÁL CHROM</li> <li>• ÚSPORNÝ PERLÁTOR, PRŮTOK 6 L/MIN</li> </ul>                      | 3          |
|      |    | <b><u>UMYVADLO VIZ ZTI</u></b> <ul style="list-style-type: none"> <li>• NÁBYTKOVÉ UMYVADLO S OTVOREM PRO BATERII UPROSTŘED</li> <li>• ROZMĚRY: ŠXVXH - 60x15,5x42 cm</li> <li>• NUTNOST DOKOUPIT MONTÁŽNÍ SADU SE SIFONEM</li> </ul>   |            |
|      |   | <b><u>ZÁSOBNÍK NA HYGIENICKÉ SÁČKY</u></b> <ul style="list-style-type: none"> <li>• MATERIÁL: PLAST ABS</li> <li>• ROZMĚR: (ŠXVXH): 95X135X32</li> </ul>   |            |
|      |  | <b><u>DÁVKOVAČ MÝDLA</u></b> <ul style="list-style-type: none"> <li>• MATERIÁL: UŠLECHTILÁ NEREZOVÁ OCEL</li> <li>• PRO OBJEM NÁPLNĚ 700 ml</li> <li>• UZAMYKATELNÝ NA KLÍČEK</li> </ul>   |            |
|      |  | <b><u>SKLOPNÉ ZRCADLO S ÚCHYTEM</u></b> <ul style="list-style-type: none"> <li>• ROZMĚR NAPŘ: 60/50 mm, 60/40 mm NEBO 50/40 mm</li> <li>• S MOŽNOSTÍ NAKLOPENÍ O 10°</li> <li>• ÚCHYTY V NEREZOVÉM PROVEDENÍ</li> </ul>  |            |
|      |  | <b><u>MODUL PRO UMYVADLO DO SDK PŘEDSTĚNY - VIZ ZTI</u></b> <ul style="list-style-type: none"> <li>• MODUL DO SDK PŘEDSTĚNY PRO UMYVADLO</li> <li>• MONTÁŽNÍ PRVEK PRO UMYVADLO, 82-98 CM</li> <li>• NUTNO OVĚŘIT KOMPATIBILITU S KONKRÉTNÍMI ZAŘIZOVACÍMI PŘEDMĚTY</li> </ul> |            |




POZNÁMKY

# VÝPIS OSTATNÍCH VÝROBKŮ

| OZN. | SCHÉMA  | POPIS   | POČET<br>(KS) |
|------|---|---|---------------|
|      |    | <b><u>MODUL PRO VÝLEVKU DO SDK PŘEDSTĚNY - VIZ ZTI</u></b> <ul style="list-style-type: none"> <li>VÝŠKA 175 CM</li> <li>SE SPLACHOVACÍ NÁDRŽKOU POD OMÍTKU</li> </ul>                           |               |
|      |   | <b><u>BATERIE PRO VÝLEVKU - VIZ ZTI</u></b> <ul style="list-style-type: none"> <li>PÁKOVÁ NÁSTĚNNÁ UMYVADLOVÁ BATERIE S OTOČNÝM RAMÍNKEM</li> <li>SE SPLACHOVACÍ NÁDRŽKOU POD OMÍTKU</li> </ul> |               |
|      |  | <b><u>ZÁVĚSNÁ VÝLEVKKA - VIZ ZTI</u></b> <ul style="list-style-type: none"> <li>ZÁVĚSNÁ KERAMICKÁ VÝLEVKKA S PLASTOVOU MŘÍŽKOU</li> <li>VÝLEVKKA DLOUHÁ 50 cm</li> </ul>                        |               |
|      |   |   |               |




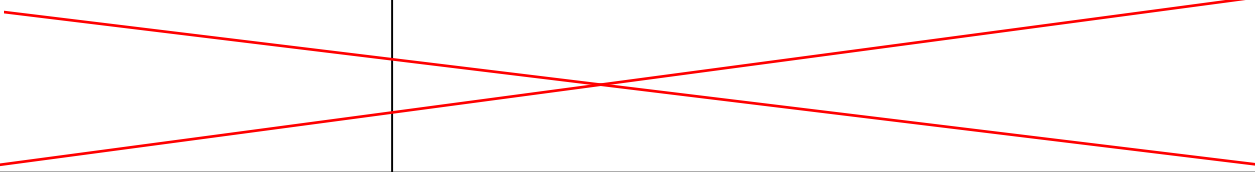



POZNÁMKY

# VÝPIS OSTATNÍCH VÝROBKŮ

| OZN. | SCHÉMA   | POPIS  | POČET (KS) |
|------|--|--|------------|
| OV9  |   | <b>SPRCHOVÝ SYSTÉM S PÁKOVOU BATERIÍ - VIZ ZTI</b> <ul style="list-style-type: none"> <li>• SPRCHOVÝ SYSTÉM S RUČNÍ A HLAVOVOU SPRCHOU, PÁKOVÉ PROVEDENÍ</li> <li>• PŘEPÍNÁNÍ MEZI RUČNÍ A HLAVOVOU SPRCHOU TLAČÍTKEM NEBO POMOCÍ OTOČNHO OVLÁDÁNÍ</li> <li>• POVRCHOVÁ ÚPRAVA CHROM (NUTNO VŠAK KONZULTOVAT S AUTORSKÝM DOZOREM)</li> </ul> | 5          |
| OV10 |    | <b>SPRCHOVÉ SEDÁTKO</b> <ul style="list-style-type: none"> <li>• SPRCHOVÉ SEDÁTKO PRO OSOBY S OMEZENOU SCHOPNOSTÍ POHYBU NEBO ORIENTACE</li> <li>• SKLOPNÉ SEDÁTKO</li> <li>• ŠÍŘKA SEDÁTKA 36 mm</li> </ul>   | 2          |
| OV11 | <br> | <b>STŘEŠNÍ JISTÍCÍ SYSTÉM</b> <ul style="list-style-type: none"> <li>• KOTEVNÍ BODY STŘEŠNÍHO BEZPEČNOSTNÍHO SYSTÉMU</li> <li>• BARVA NEREZ</li> <li>• JISTÍCÍ NEREZOVÉ LANO 6 mm</li> <li>• CELKOVÁ DÉLKA DLE PD 56,8 m A 13,3 m (BUDE PŘI REALIZACI OVĚŘENO)</li> <li>• POČET KOTEVNÍCH BODŮ 17 KS</li> </ul>                              | VIZ. POPIS |

POZNÁMKY


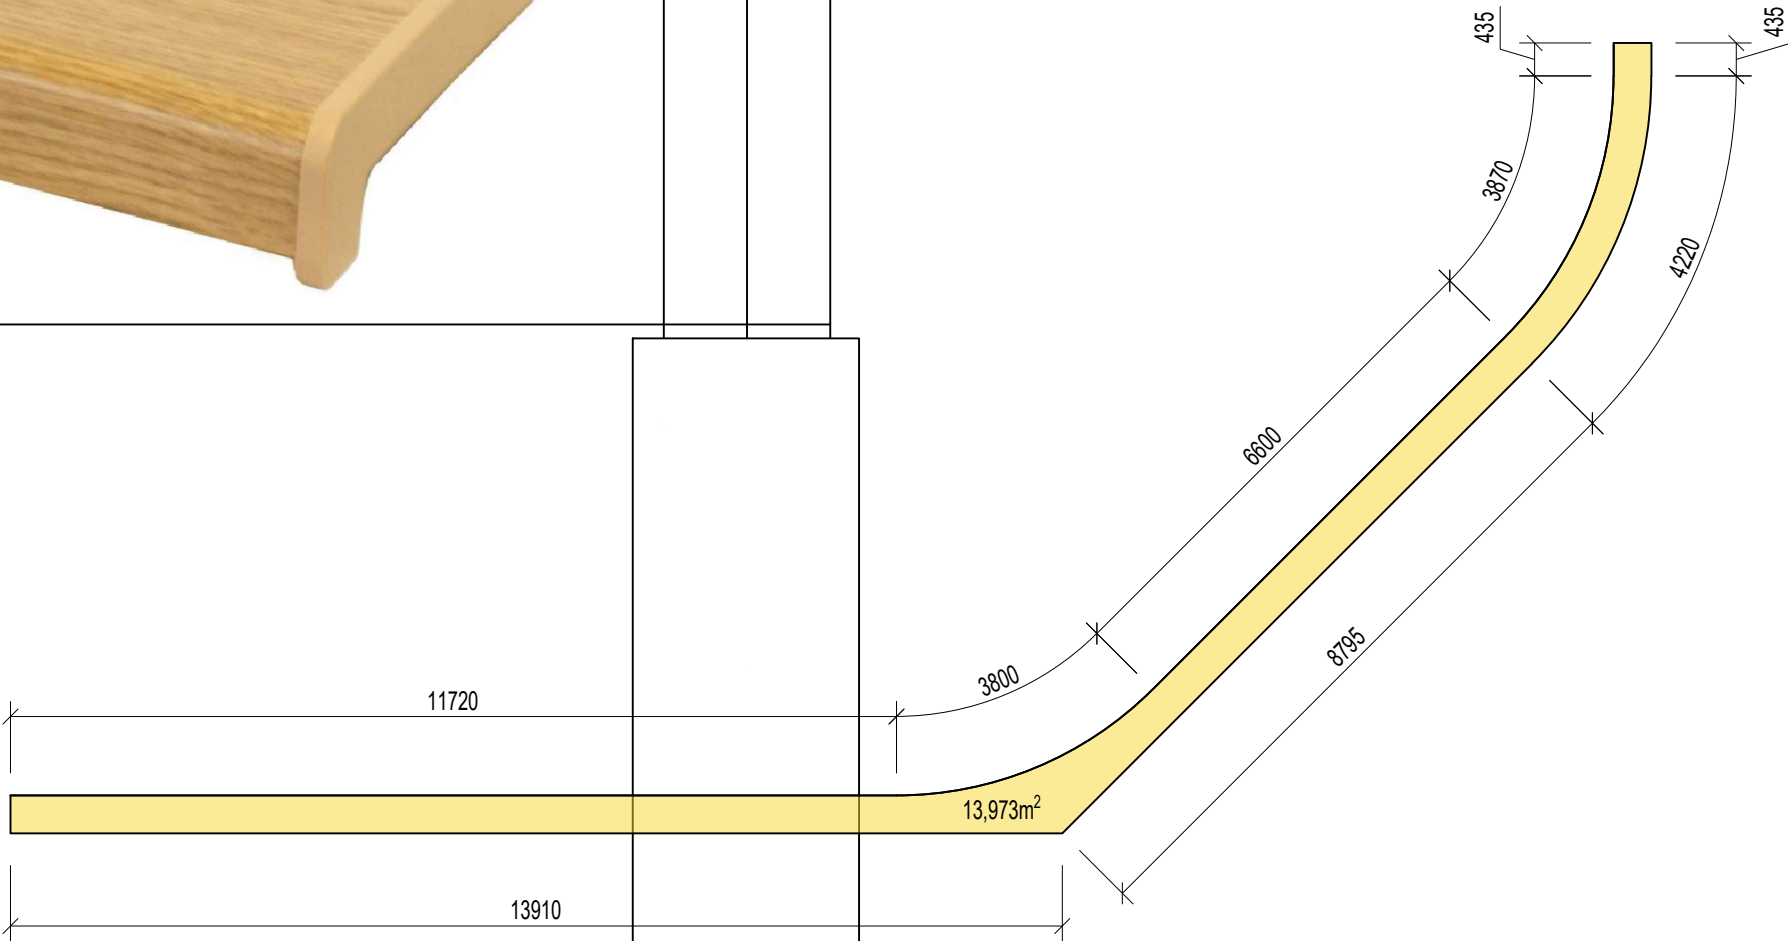
# VÝPIS OSTATNÍCH VÝROBKŮ

| OZN. | SCHÉMA   | POPIS   | POČET (KS) |
|------|--|---|------------|
| OV12 |     | <b>VÝLEZ DO TECHNICKÉ MÍSTNOSTI VE 2.NP</b> <ul style="list-style-type: none"> <li>BEZ POŽADAVKU NA POŽÁRNÍ ODOLNOST</li> <li>ROZMĚRY: 700 x 1200 mm</li> </ul>   | 1          |
| OV13 |     | <b>INFORMAČNÍ PANEL PŘED VSTUPEM DO OBJEKTU</b> <ul style="list-style-type: none"> <li>ROZMĚR A3</li> <li>MATERIÁL TVOŘENÝ JAKO SENDVIČ Z POLYETYLÉNOVÉHO JÁDRA A Z OBOU STRAN POKRYTÁ HLINÍKOVÝM PLECHEM</li> <li>POLEPENO TIŠTĚNÝM NÁPISEM NEBO VYŘEZÁNO - DLE STAVEBNÍKA</li> <li>BAREVNÉ MOŽNOSTI - BÍLÁ, STŘÍBRNÁ NEBO IMITACE NEREZU - DLE STAVEBNÍKA A AD</li> <li>TLOUŠŤKA 2-3mm</li> <li>PŘEDPOKLÁDANÝ POPIS "GYMNASTICKÁ TĚLOCVIČNA" nebo "GYMNASTICKÝ SÁL" - URČÍ STAVEBNÍK</li> </ul> | 1          |
| OV14 |    | <b>INFORMAČNÍ PIKTOGRAM</b> <ul style="list-style-type: none"> <li>MATERIÁL NEREZ</li> <li>POTISKEM ODOLNÝM PROTI POŠKRÁBÁNÍ NEBO VYŘEZÁNO</li> <li>POPIS A UMÍSTĚNÍ DLE POŽADAVKŮ STAVEBNÍKA, UVAŽOVANÝ POČET 6KS</li> </ul>   | 6          |
|      |  |   |            |
| OV16 |   | <b>KOUPELNOVÉ HÁČKY</b> <ul style="list-style-type: none"> <li>POVRCHOVÁ ÚPRAVA CHROM</li> <li>NUTNO KONZULTOVAT SE STAVEBNÍKEM A AUTORSKÝM DOZOREM STAVBY</li> </ul>   | 20         |
| OV17 |   | <b>WC ŠTĚTKA</b> <ul style="list-style-type: none"> <li>NEREZOVÉ POUZDRO - LEŠTĚNÁ NEREZ</li> <li>VOLNĚ STOJÍCÍ NA PODLAZE NEBO INSTALACE NA STĚNU - DLE STAVEBNÍKA</li> </ul>  | 2          |
| OV18 |   | <b>ZÁSOBNÍK NA PAPIROVÉ RUČNÍKY</b> <ul style="list-style-type: none"> <li>MATERIÁL: NEREZ</li> <li>ROZMĚR: 275 x 265 x 100 mm</li> <li>UZAMYKATELNÝ NA KLÍČEK</li> <li>VČETNĚ MONTÁŽNÍHO MATERIÁLU</li> <li>S PRŮZOREM UMOŽŇUJÍCÍ KONTROLU MNOŽSTVÍ RUČNÍKŮ V ZÁSOBNÍKU</li> </ul>   | 3          |

POZNÁMKY



# VÝPIS OSTATNÍCH VÝROBKŮ

| OZN.  | SCHÉMA  | ROZMĚRY (mm) |       | POPIS  | POČET |
|-------|---|--------------|-------|--|-------|
|       |   | VÝŠKA        | ŠÍŘKA |  |       |
|       |    |              |       | <b>POSEDOVÝ PARAPET</b> <ul style="list-style-type: none"><li>• PARAPET Z DESEK HPL POVRCHOVÁ ÚPRAVA DŘEVODEKOR - SVĚTLÝ DUB</li><li>• ŠÍŘKA PARAPETU NA ŠÍŘKU OSTĚNÍ + 30 mm PŘESAHA, NUTNO ZAMĚŘIT PŘÍMO NA STAVBĚ</li><li>• DÍLCE BUDOU NA OSOVOU VZDÁLENOST SLOUPŮ (NUTNO VYTVOŘIT "PROSTUP" NA SLOUP)</li></ul> |       |
| OV19a |  |              |       |  | 1     |

POZNÁMKY:  
TENTO VÝPIS NESLOUŽÍ JAKO VÝROBNÍ PODKLAD. UVEDENÉ ROZMĚRY JSOU NAVRŽENÉ ROZMĚRY STAVEBNÍCH OTVORŮ, KTERÉ SE NEMUSÍ SHODOVAT SE SKUTEČNÝMI ROZMĚRY STAVEBNÍCH OTVORŮ. PŘED VÝROBOU OKENNÍCH VÝPLNÍ NUTNO PROVÉST ZAMĚŘENÍ SKUTEČNÝCH STAVEBNÍCH OTVORŮ. VÝPLNĚ OBVODOVÝCH KONSTRUKCÍ JSOU ZAKRESLENY JAKO POHLED Z EXTERIÉRU.

# VÝPIS OSTATNÍCH VÝROBKŮ

| OZN. | SCHÉMA   | ROZMĚRY (mm) |       | POPIS  | POČET |
|------|--|--------------|-------|--|-------|
|      |  | VÝŠKA        | ŠÍŘKA |  |       |
|      |  |              |       | <p><b>PARAPET</b></p> <ul style="list-style-type: none"><li>• PARAPET Z DESEK HPL POVRCHOVÁ ÚPRAVA DŘEVODEKOR - SVĚTLÝ DUB</li><li>• ŠÍŘKA PARAPETU NA ŠÍŘKU OSTĚNÍ + 30 mm PŘESAHA, NUTNO ZAMĚŘIT PŘÍMO NA STAVBĚ</li><li>• DÍLCE BUDOU NA OSOVOU VZDÁLENOST SLOUPŮ (NUTNO VYTVOŘIT "PROSTUP" NA SLOUP)</li></ul> | 1     |

POZNÁMKY:  
TENTO VÝPIS **NESLOUŽÍ JAKO VÝROBNÍ PODKLAD**. UVEDENÉ ROZMĚRY JSOU NAVRŽENÉ ROZMĚRY STAVEBNÍCH OTVORŮ, KTERÉ SE NEMUSÍ SHODOVAT SE SKUTEČNÝMI ROZMĚRY STAVEBNÍCH OTVORŮ. PŘED VÝROBOU OKENNÍCH VÝPLNÍ NUTNO PROVÉST ZAMĚŘENÍ SKUTEČNÝCH STAVEBNÍCH OTVORŮ. VÝPLNĚ OBVODOVÝCH KONSTRUKCÍ JSOU ZAKRESLENY JAKO POHLED Z EXTERIÉRU.

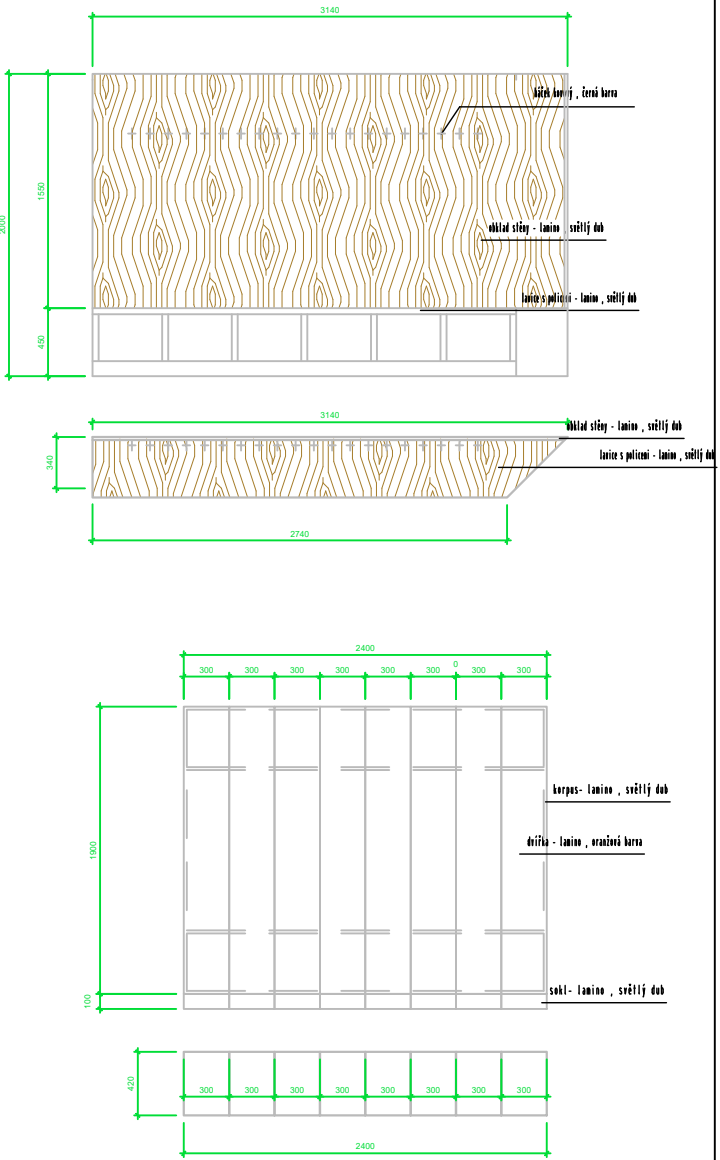
VÝPIS OSTATNÍCH VÝROBKŮ

| OZN. | SCHÉMA   | ROZMĚRY (mm) |       | POPIS  | POČET |
|------|--|--------------|-------|--|-------|
|      |  | VÝŠKA        | ŠÍŘKA |  |       |
| OV20 | <p>Technical drawing of a bathroom vanity unit. The side elevation shows a unit with a total width of 2800mm and a total height of 2000mm. It includes a wall-mounted cabinet with a mirror, a sink, and a countertop. The top view shows a width of 2700mm and a depth of 1900mm. Labels indicate materials like 'lamino, světlý dub' and 'hřebek korový, černá barva'.</p> |              |       | <b>ZABUDOVANÝ INTERIÉR - ŠATNY MUŽI</b> <ul style="list-style-type: none"> <li>MATERIÁL: LAMINO, IMITACE SVĚTLÝ DUB</li> <li>ROZMĚRY VÝROBKU DLE SCHÉMA</li> </ul> |       |

POZNÁMKY:

TENTO VÝPIS NESLOUŽÍ JAKO VÝROBNÍ PODKLAD. UVEDENÉ ROZMĚRY JSOU NAVRŽENÉ ROZMĚRY STAVEBNÍCH OTVORŮ, KTERÉ SE NEMUSÍ SHODOVAT SE SKUTEČNÝMI ROZMĚRY STAVEBNÍCH OTVORŮ. PŘED VÝROBOU OKENNÍCH VÝPLNÍ NUTNO PROVÉST ZAMĚŘENÍ SKUTEČNÝCH STAVEBNÍCH OTVORŮ. VÝPLNĚ OBVODOVÝCH KONSTRUKCÍ JSOU ZAKRESLENY JAKO POHLED Z EXTERIÉRU.

# VÝPIS OSTATNÍCH VÝROBKŮ

| OZN. | SCHÉMA   | ROZMĚRY (mm) |       | POPIS   | POČET |
|------|--|--------------|-------|---|-------|
|      |  | VÝŠKA        | ŠÍŘKA |   |       |
| OV21 |  |              |       | <b>ZABUDOVANÝ INTERIÉR - ŠATNY ŽENY</b> <ul style="list-style-type: none"><li>MATERIÁL: LAMINO, IMITACE SVĚTLÝ DUB</li><li>ROZMĚRY VÝROBKU DLE SCHÉMA</li></ul> |       |
|      |  |              |       |   |       |

**POZNÁMKY:**  
TENTO VÝPIS **NESLOUŽÍ JAKO VÝROBNÍ PODKLAD**. UVEDENÉ ROZMĚRY JSOU NAVRŽENÉ ROZMĚRY STAVEBNÍCH OTVORŮ, KTERÉ SE NEMUSÍ SHODOVAT SE SKUTEČNÝMI ROZMĚRY STAVEBNÍCH OTVORŮ. PŘED VÝROBOU OKENNÍCH VÝPLNÍ NUTNO PROVÉST ZAMĚŘENÍ SKUTEČNÝCH STAVEBNÍCH OTVORŮ. VÝPLNĚ OBVODOVÝCH KONSTRUKCÍ JSOU ZAKRESLENY JAKO POHLED Z EXTERIÉRU.