


Z3

1

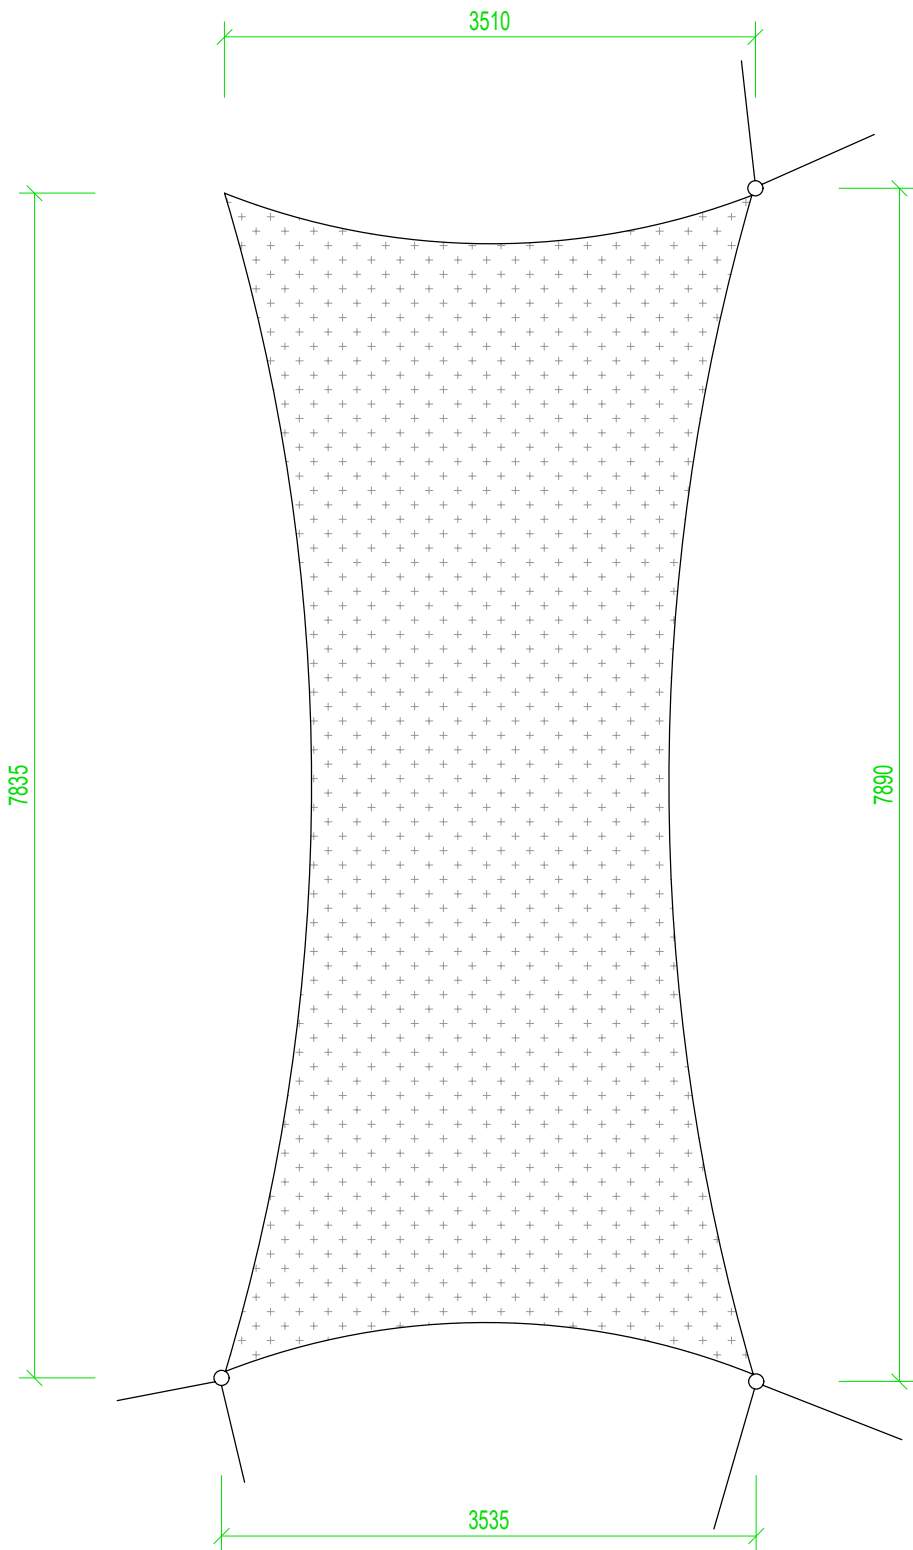

POZNÁMKY  
ZÁMEČNICKÉ VÝROBKY BUDOU ZABUDOVÁNY DO KONSTRUKCE PODLE TECHNOLOGICKÉHO PŘEDPISU VÝROBCE ZKOORDINOVANÉHO S PROJEKTANTEM  
(PO NASMLOUVÁNÍ DODAVATELE ZÁMEČNICKÝCH VÝROBKŮ). VŠECHNY VÝROBKY MOHOU BÝT ZAMĚNĚNY ZA SYSTÉMOVÉ VÝROBKY DODAVATELSKÉ FIRMY PO ODSOUHLASENÍ ARCHITEKTEM STAVBY.