


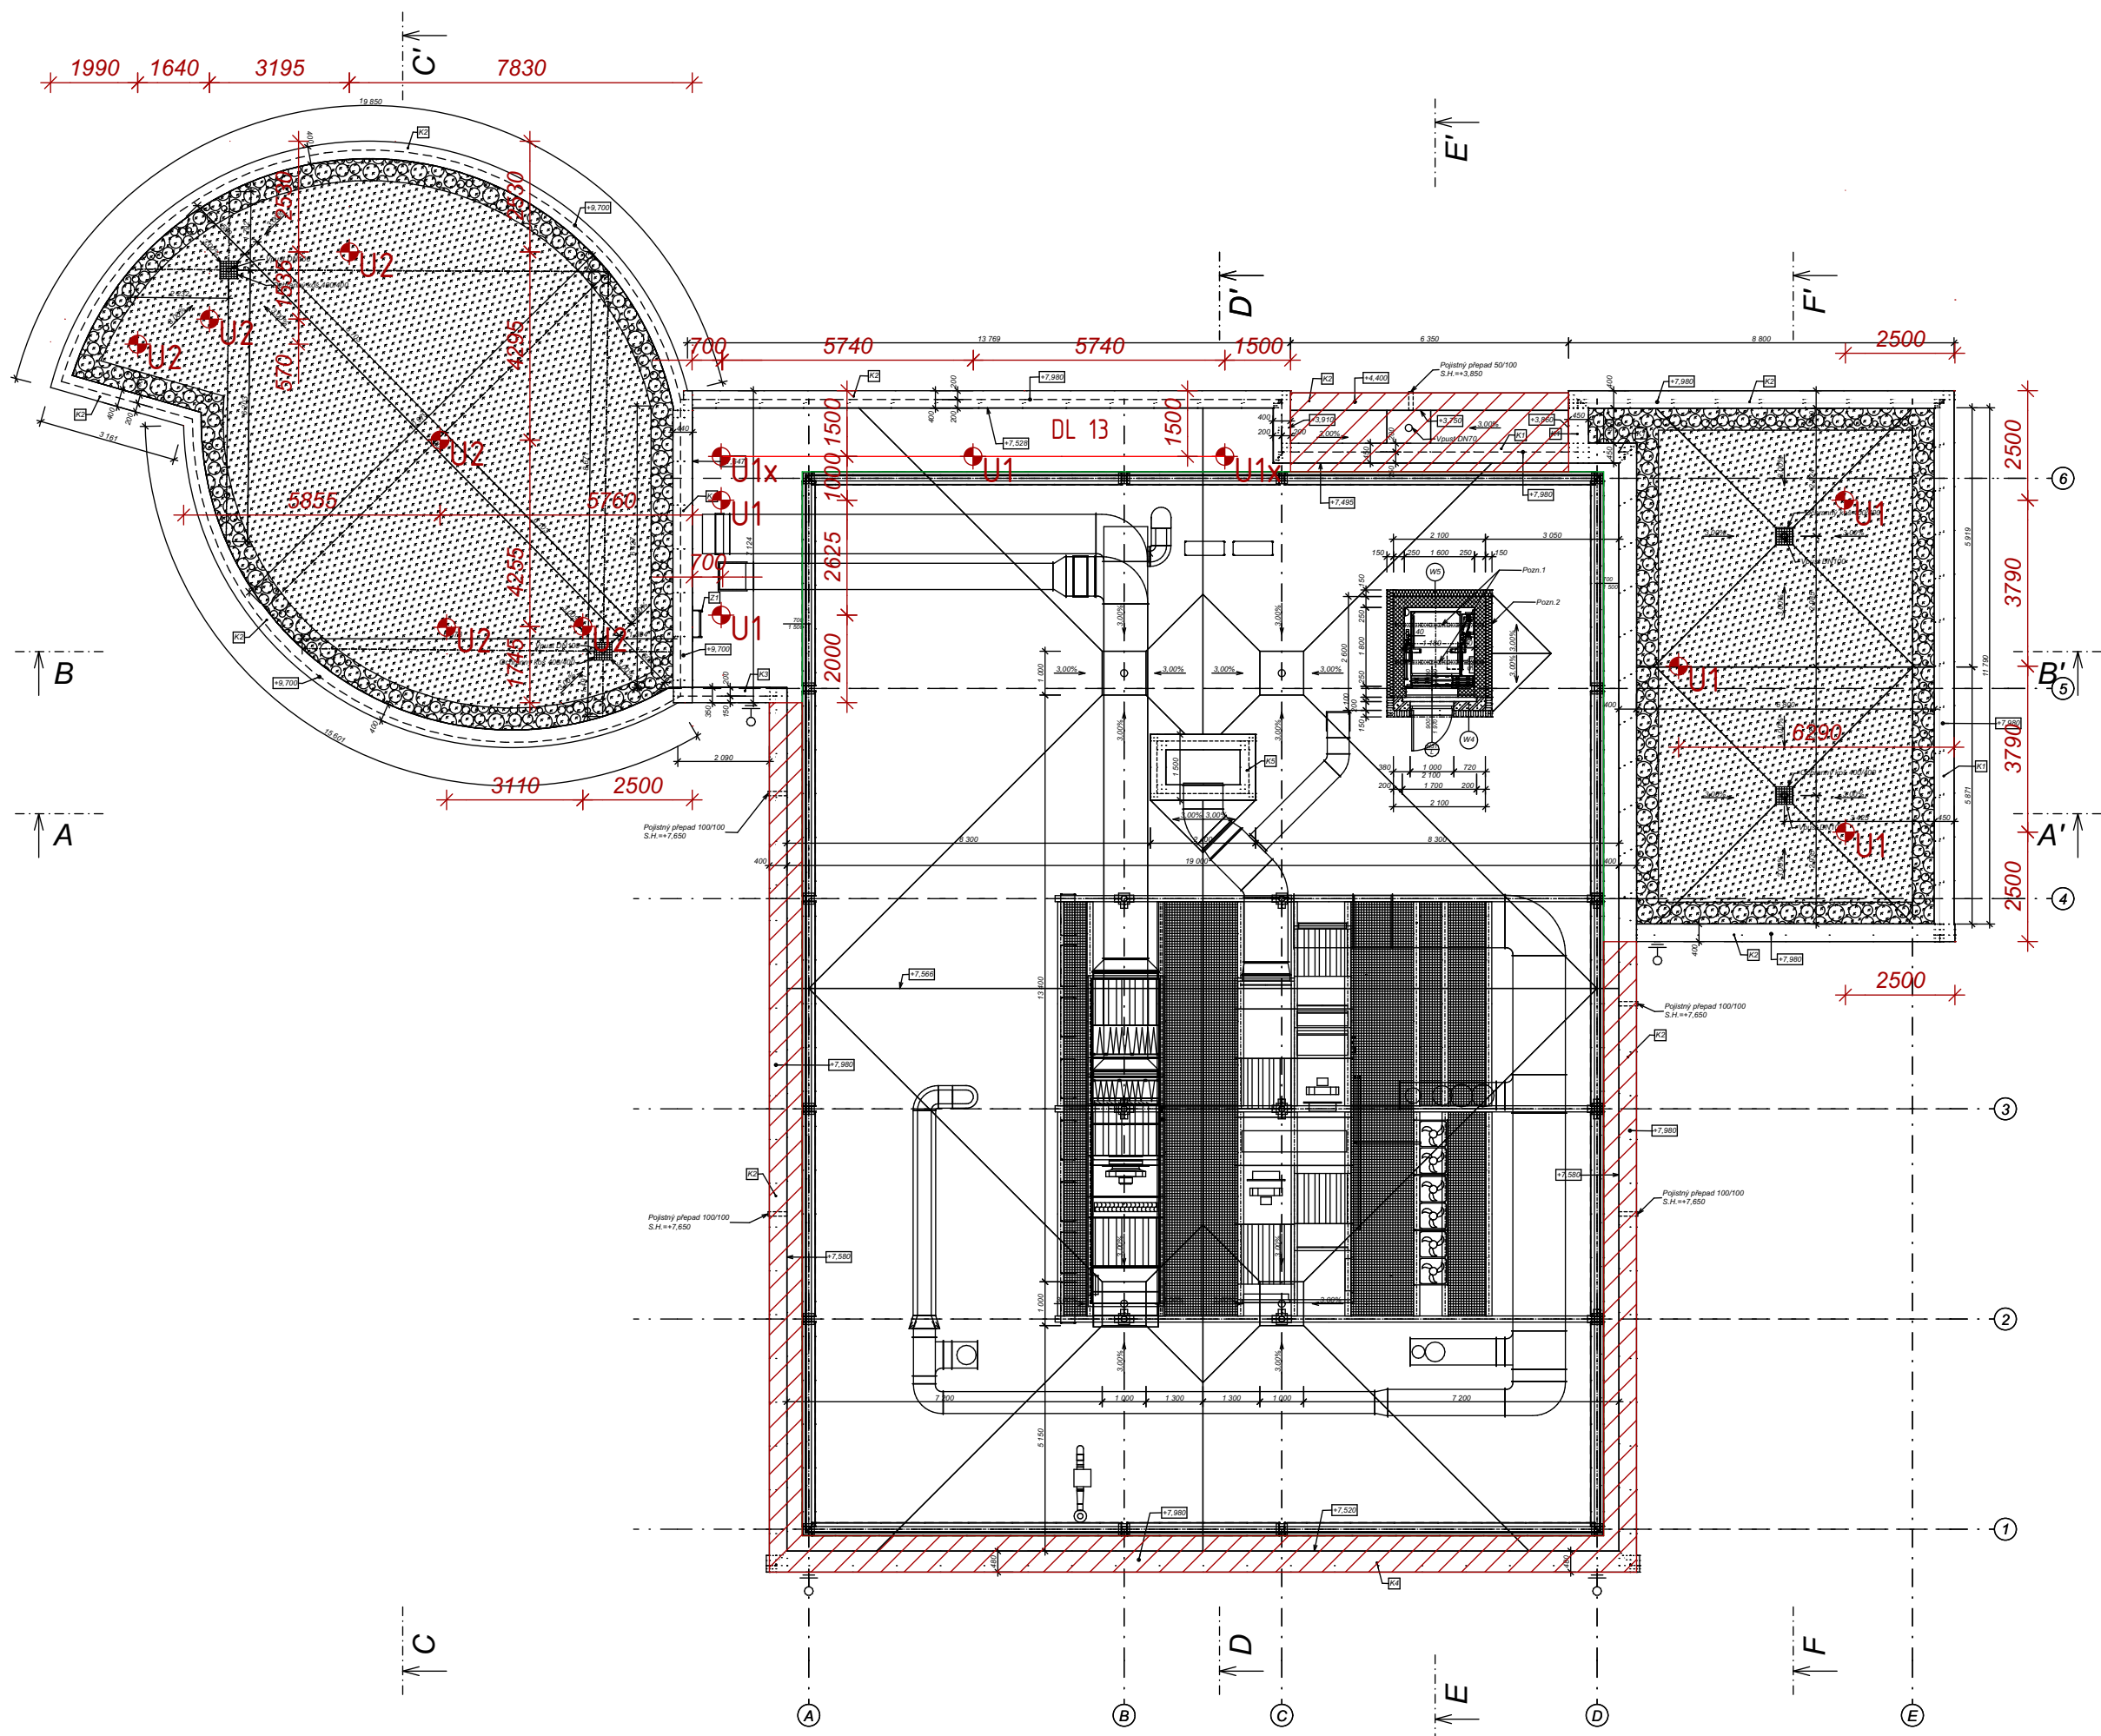

LEGENDA ZÁCHYTNÉHO SYSTÉMU

- U1 - Kotvicí bod, délka 700 mm 6 ks
- U1x - Bod shodný s U1 doplněný o ztuž. trubku 2 ks
- U2 - Kotvicí bod, délka 700 mm 6 ks
- Permanentní nerezové lano tl. 8 mm (1 úsek) 13 m celkem
- DL XX** Označení délky nerezových lan. XX - číselná hodnota délky 1 ks lana v m
- 1.,2., ...** Pořadové číslo kotvícího bodu
- Neřešená zóna
- Prvek kolektivní ochrany (zábradlí / vysoká atika)

POZN.:

Je nutné použití dvou spojovacích prostředků. Při přepnutí pracovníka na doplňkový bod v rohu objektu, musí tento zůstat zajištěn i na nejbližším kotvicím bodě umístěném v podélné ose středu řešeného objektu.

Spojovací lano musí být vždy zkráceno na co nejkratší možnou délku! Současně však jeho délka nikdy nesmí umožnit volný pád delší než 1500 mm nebo náraz na níže položenou překážku.

Záchytný systém je možné poprvé použít až po úspěšném provedení revize systému a používat jej smí (a tudíž i vstupovat do nebezpečného okraje) pouze náležitě poučené osoby s vhodným vybavením.

Při montáži každý bod popsat číslem (např. na základně) podle dokumentace a před zakrytím vrstvami fotograficky zdokumentovat ukotvení!

Skutečné délky nerezových lan před závazným objednááním vždy ověřit přímo na stavbě.

Kovové prvky systému s permanentním nerezovým lanem je nutné propojit s hromosvodnou soustavou dle ČSN EN 62 305 ed. 2.

Předpokládá se, že výlezy na střechu pomocí pevných provozních žebříků jsou zabezpečeny dle ČSN 74 3282 ochranným zábradlím, popř. jiným způsobem, který účelně zamezí pádu osob z výšky a do hloubky a který není součástí tohoto projektu. Hrana vstupní úrovně žebříku a přístupová plošina musí být po obou stranách opatřeny ochranným zábradlím prodloužený do vzdálenosti 1500 mm od nezabezpečené hrany do plochy střechy, nebo podél pádové hrany tak, aby do vzdálenosti 1500 mm od pevného žebříku byl vyloučen pád.

SAFETY PRO s.r.o., PŘEROVSKÁ 434/60, HOLICE, 779 00 OLOMOUC

SAFETY PRO

HLAVNÍ INŽENÝR PROJEKTU	Ing. Petr Ramík	SAFETY PRO SAFETY PRO s.r.o. PŘEROVSKÁ 434/60 779 00, OLOMOUC	
ZODPOVĚDNÝ PROJEKTANT	Ing. Jan Šubrt		
VYPRACOVAL	Ing. Petr Ramík		
INVESTOR	Univerzita Paláckého v Olomouci, Křížkovského 511/8, Olomouc, 779 00	PROFESE	AS ČÁST
AKCE: NÁSTAVBY A STAVEBNÍ ÚPRAVY VNITŘNÍCH PROSTOR, PF UPOL DOKUMENTACE PRO PROVEDENÍ STAVBY		STUPEŇ PD	DPS
		DATUM	03/2023
		FORMÁT	6x A4
		MĚŘÍTKO	1:150
D.1.1 - Architektonicko stavební řešení Půdorys střechy - záchytný systém		Č. PŘÍLOHY	Č. SOUPRAVY
		D.1.1.48	