
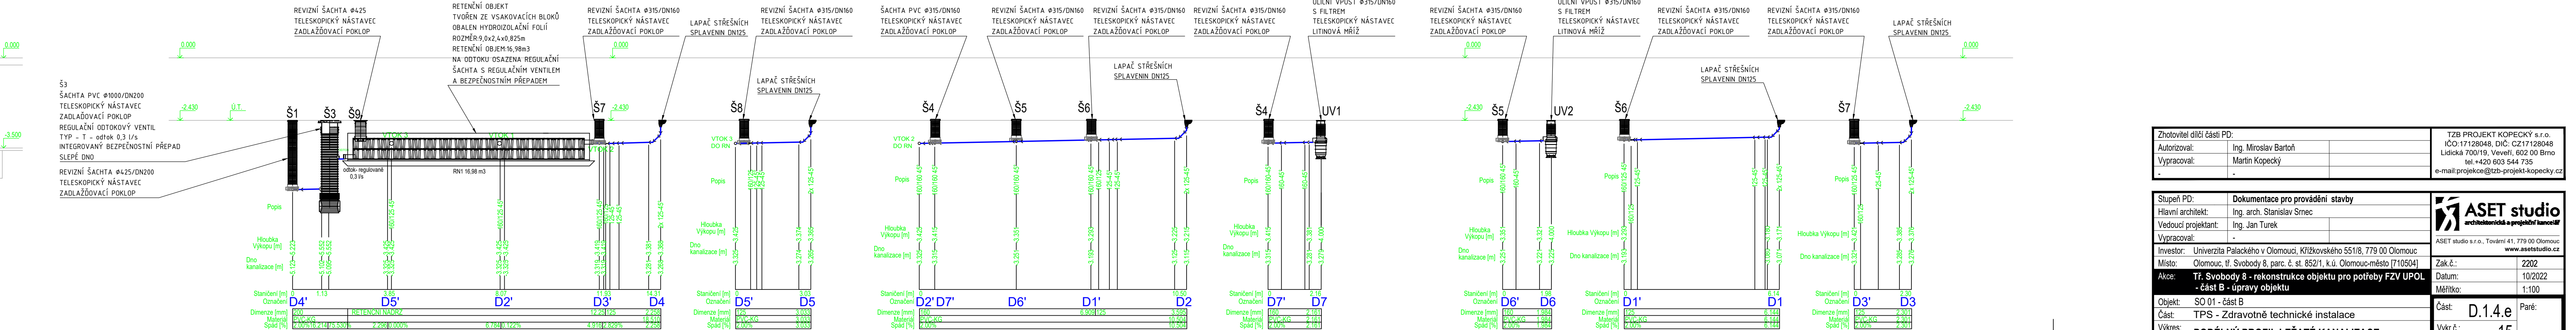


LEGENDA

- SPLÁSKOVÁ KANALIZACE (PP - HT SYSTÉM, PVC - KG SYSTÉM)
- DEŠŤOVÁ KANALIZACE (PP - HT SYSTÉM, PVC - KG SYSTÉM)

POZNÁMKY:

- UCHYCENÍ POTRUBÍ
- UCHYCENÍ POTRUBÍ BUDE V SOULADU S POKYNY VÝROBCE POTRUBÍ.
- IZOLACE KANALIZACE
- POTRUBÍ SPLÁSKOVÉ KANALIZACE BUDE IZOLOVÁNO IZOLACÍ Z PE AKUSTIK H. 5mm
- SPÁDY KANALIZAČNÍHO POTRUBÍ
- PŘIPOJOVACÍ POTRUBÍ BUDE PROVEDENO V MINIMÁLNÍM SPÁDU 3‰
- SVODNÉ (LEŽATÉ) POTRUBÍ SPLÁSKOVÉ KANALIZACE BUDE V MINIMÁLNÍM SPÁDU 2‰, POTRUBÍ DEŠŤOVÉ KANALIZACE BUDE V MIN. SPÁDU 1‰
- KOORDINACE
- PŘI PROVÁDĚNÍ JE NUTNÁ KOORDINACE OSTATNÍCH PROFESÍ.
- ELE. NÁPOJENÍ ŘEŠÍ PROFESE ELEKTRO - VIZ. TECHNICKÁ ZPRÁVA

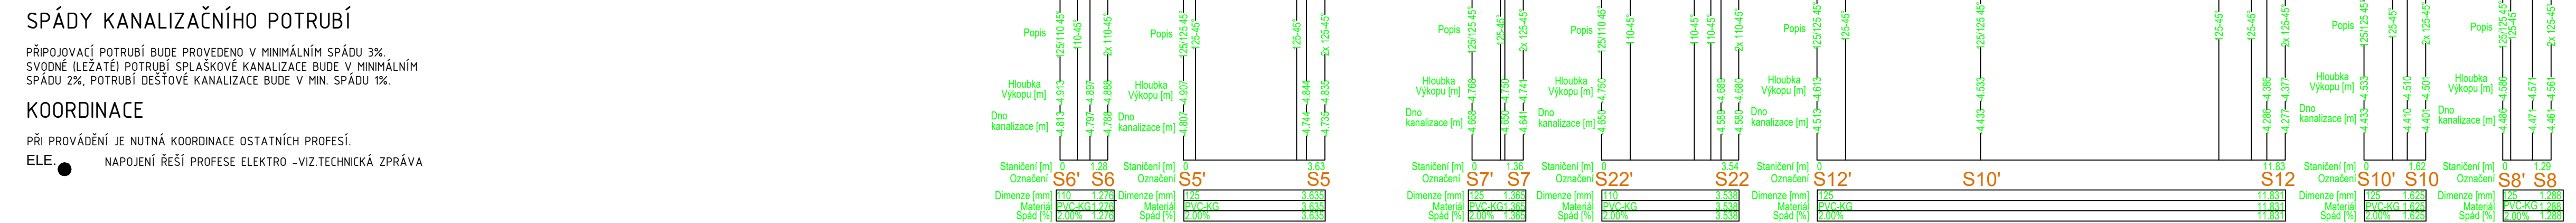

Zhotovitel dílčí části PD:		TZB PROJEKT KOPECKÝ s.r.o.	
Autorizoval:		IČO:17128048, DIČ: CZ17128048	
Vyracoval:		Lidická 700/19, Veveří, 602 00 Brno	
		tel. +420 603 544 735	
		e-mail: projekce@tzb-projekt-kopecky.cz	

Stupeň PD:		Dokumentace pro provádění stavby	
Hlavní architekt:		Ing. arch. Stanislav Smeč	
Vedoucí projektant:		Ing. Jan Turek	
Vyracoval:			
Investor:		Univerzita Palackého v Olomouci, Křížkovského 551/8, 779 00 Olomouc	
Místo:		Olomouc, tř. Svobody 8, parc. č. st. 852/1, k.ú. Olomouc-město [710504]	
Akce:		Tř. Svobody 8 - rekonstrukce objektu pro potřeby FZV UPOL - část B - úpravy objektu	
Objekt:		SO 01 - část B	
Část:		TPS - Zdravotně technické instalace	
Výkres:		PODÉLNÝ PROFIL LEŽATÉ KANALIZACE	

Zak.č.:		2202	
Datum:		10/2022	
Měřítko:		1:100	
Část:		D.14.e	
Vyrč.č.:		15	