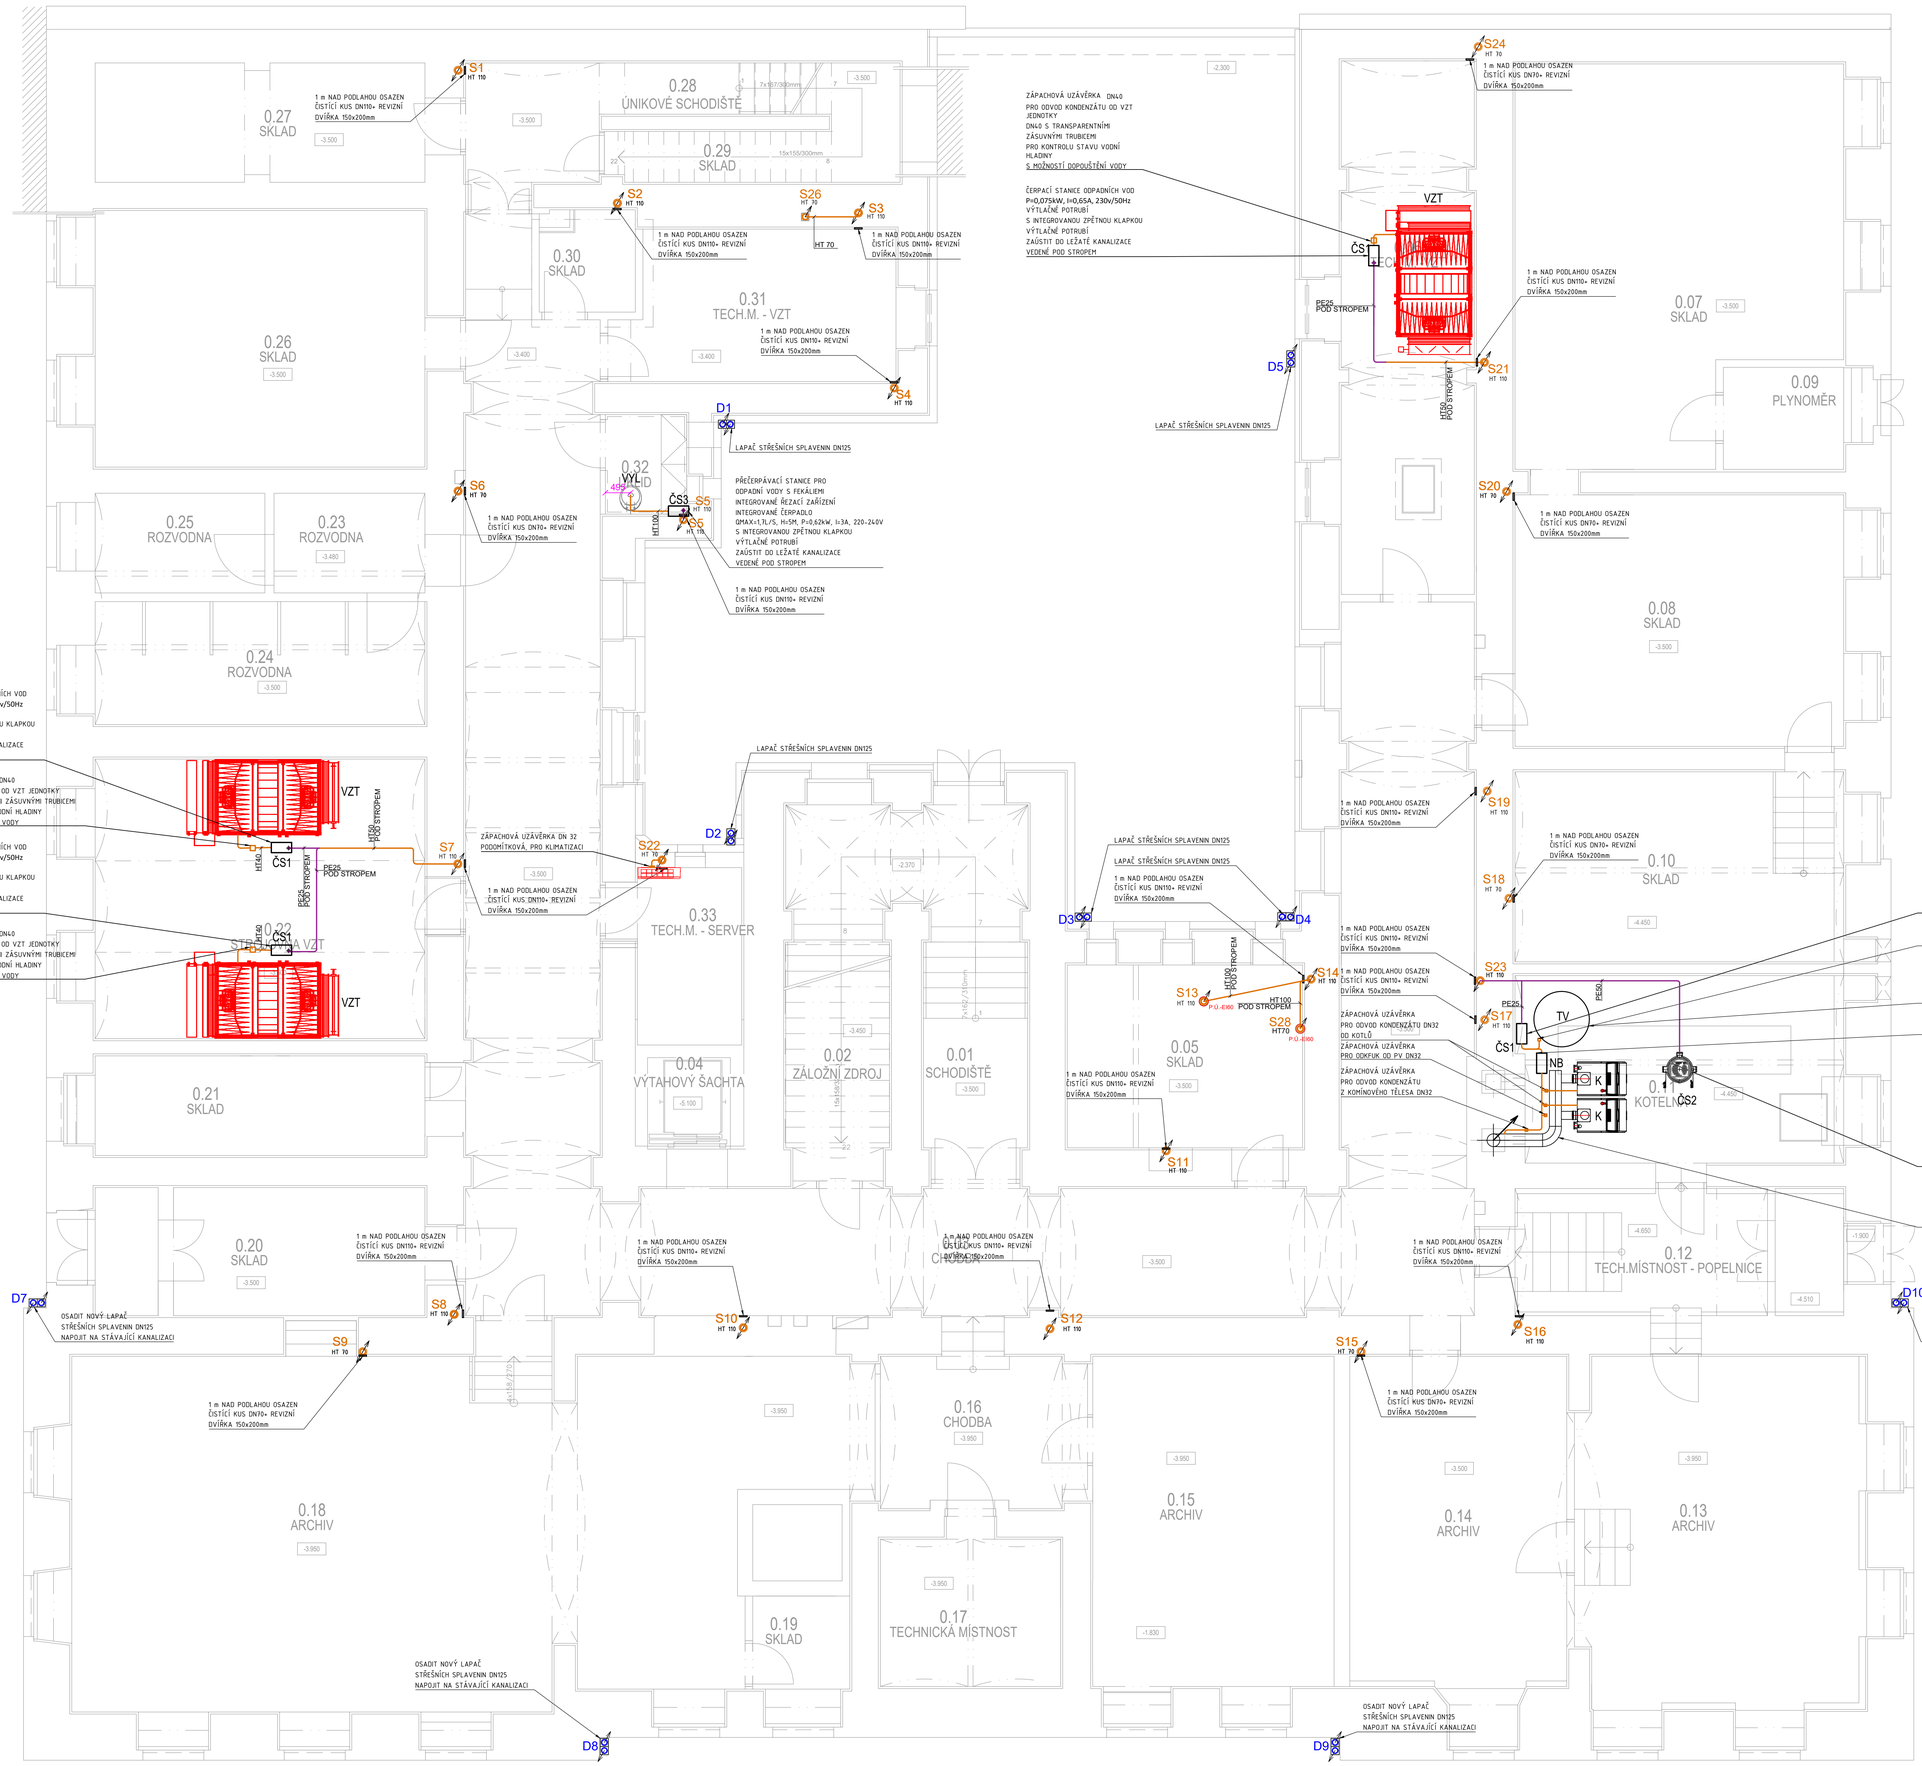

LEGENDA ROZDĚLENÍ STAVEBNÍHO OBJEKTU:

- HRANICE OBJEKTU SO 01 - část A — UČEBNY A KANCELÁŘE VE 2NP
- HRANICE OBJEKTU SO 01 - část B — STAVEBNÍ ÚPRAVY OBJEKTU

LEGENDA

- SPLAŠKOVÁ KANALIZACE (PP - HT SYSTÉM, PVC - KG SYSTÉM)
- DEŠŤOVÁ KANALIZACE (PP - HT SYSTÉM, PVC - KG SYSTÉM)

ZAŘÍZENÍ/ZAŘIZOVACÍ PŘEDMĚTY

WC	ZÁCHODOVÁ MÍSA
VL	VÝLEVKA
U	UMYVADLO
S	SPRCHA
D	KUCHYŇSKÝ DŘEZ
K	KOTEL KONDENZAČNÍ PLYNOVÝ
P	PISOÁR
VZT	VZDUCHOTECHNIKA
VP	VPUSŤ PODLAHOVÁ
KL	KLIMATIZACE
NB	NEUTRALIZAČNÍ BOX
ČS	ČERPACÍ STANICE
TV	NEPŘÍMOTOPNÝ ZÁSOBNÍKOVÝ OHŘÍVAČ

POZNÁMKY:

UCHYCENÍ POTRUBÍ

UCHYCENÍ POTRUBÍ BUDE V SOULADU S POKYNY VÝROBCE POTRUBÍ.

IZOLACE KANALIZACE

POTRUBÍ SPLAŠKOVÉ KANALIZACE BUDE IZOLOVÁNO IZOLACÍ Z PE AKUSTIK tl. 5mm

SPÁDY KANALIZAČNÍHO POTRUBÍ

PŘIPOJOVACÍ POTRUBÍ BUDE PROVEDENO V MINIMÁLNÍM SPÁDU 3%
SVODNÉ (LEŽATÉ) POTRUBÍ SPLAŠKOVÉ KANALIZACE BUDE V MINIMÁLNÍM SPÁDU 2%, POTRUBÍ DEŠŤOVÉ KANALIZACE BUDE V MIN. SPÁDU 1%

KOORDINACE

PŘI PROVÁDĚNÍ JE NUTNÁ KOORDINACE OSTATNÍCH PROFESÍ.

ELE ● NAPOJENÍ ŘEŠÍ PROFESE ELEKTRO -VIZ.TECHNICKÁ ZPRÁVA

Tabulka místností

Číslo	Název	Plocha [m²]	Povrchy: Podlahy	Ozn.	Stěny	Strop	Ozn.	Výška [m]	Poznámka
0.01	SCHODIŠTĚ	22,20	LITÉ TERAZO, KAMENNÉ STUPNĚ	P2, P3	OMÍTKA VÁPC. MALBA	MALBA		3,20	
0.02	ZÁLOŽNÍ ZDROJ	9,42	LITÁ PRŮMYSLOVÁ	P3	OMÍTKA VÁPC. MALBA	MALBA		3,20	
0.03	CHODBA	127,15	LITÁ PRŮMYSLOVÁ	P3	OMÍTKA VÁPC. MALBA	MALBA		3,20	
0.04	VÝTAHOVÝ ŠACHTA	2,53	NATĚR NA BETON	P3	OMÍTKA VÁPC. MALBA	--		3,20	
0.05	SKLAD	17,40	LITÁ PRŮMYSLOVÁ	P3	OMÍTKA VÁPC. MALBA	MALBA		3,20	
0.06	TECH.M. - VZT	27,28	LITÁ PRŮMYSLOVÁ	P3	OMÍTKA VÁPC. MALBA	MALBA		3,20	
0.07	SKLAD	46,47	LITÁ PRŮMYSLOVÁ	P3	OMÍTKA VÁPC. MALBA	MALBA		3,20	
0.08	SKLAD	53,03	LITÁ PRŮMYSLOVÁ	P3	MALBA VÁPENNÁ	MALBA		3,20	
0.09	PL.PLYNOMĚR	4,78	LITÁ PRŮMYSLOVÁ	P3	OMÍTKA VÁPC. MALBA	MALBA		3,20	
0.10	SKLAD	24,97	LITÁ PRŮMYSLOVÁ	P1a	OMÍTKA VÁPC. MALBA	OMÍTKA VÁPC.		4,15	
0.11	KOTELNA	24,21	KERAMICKÁ DLAŽBA	P1a	OMÍTKA VÁPC. MALBA	MALBA		4,15	
0.12	TECH.MÍSTNOST - POPELNICE	17,67	LITÁ PRŮMYSLOVÁ	P1a	OMÍTKA VÁPC. MALBA	MALBA		4,15	
0.13	ARCHIV	39,08	LITÁ PRŮMYSLOVÁ	P1a	OMÍTKA VÁPC. MALBA	MALBA		3,65	
0.14	ARCHIV	27,63	LITÁ PRŮMYSLOVÁ	P3	OMÍTKA VÁPC. MALBA	MALBA		3,20	
0.15	ARCHIV	31,05	LITÁ PRŮMYSLOVÁ	P1a	OMÍTKA VÁPC. MALBA	MALBA		3,65	
0.16	CHODBA	18,77	LITÁ PRŮMYSLOVÁ	P1a	OMÍTKA VÁPC. MALBA	MALBA		3,65	
0.17	TECHNICKÁ MÍSTNOST	10,72	LITÁ PRŮMYSLOVÁ	P1a	OMÍTKA VÁPC. MALBA	MALBA		1,81	
0.18	ARCHIV	30,81	LITÁ PRŮMYSLOVÁ	P1a	OMÍTKA VÁPC. MALBA	MALBA		3,65	
0.19	SKLAD	3,88	LITÁ PRŮMYSLOVÁ	P1a	OMÍTKA VÁPC. MALBA	MALBA		2,00	
0.20	SKLAD	17,14	LITÁ PRŮMYSLOVÁ	P3	OMÍTKA VÁPC. MALBA	MALBA		3,20	
0.21	SKLAD	12,72	LITÁ PRŮMYSLOVÁ	P3	OMÍTKA VÁPC. MALBA	MALBA		3,20	
0.22	STROJOVNA VZT	36,48	LITÁ PRŮMYSLOVÁ	P3	OMÍTKA VÁPC. MALBA	MALBA		3,20	
0.22	STROJOVNA VZT	36,48	LITÁ PRŮMYSLOVÁ		OMÍTKA VÁPC. MALBA	MALBA		2,65	
0.23	ROZVODNA	6,54	LITÁ PRŮMYSLOVÁ	P3	OMÍTKA VÁPC. MALBA	MALBA		3,20	
0.24	ROZVODNA	15,75	LITÁ PRŮMYSLOVÁ	P3	OMÍTKA VÁPC. MALBA	MALBA		3,20	
0.25	ROZVODNA	6,35	LITÁ PRŮMYSLOVÁ	P3	OMÍTKA VÁPC. MALBA	MALBA		3,20	
0.26	SKLAD	33,49	LITÁ PRŮMYSLOVÁ	P3	OMÍTKA VÁPC. MALBA	MALBA		3,20	
0.27	SKLAD	15,89	LITÁ PRŮMYSLOVÁ	P3	OMÍTKA VÁPC. MALBA	MALBA		3,20	
0.28	ÚNIKOVÉ SCHODIŠTĚ	14,56	LITÉ TERAZO, KAMENNÉ STUPNĚ	P3	OMÍTKA VÁPC. MALBA	MALBA		3,20	Pozn. 1
0.29	SKLAD	4,39	LITÁ PRŮMYSLOVÁ	P3	OMÍTKA VÁPC. MALBA	MALBA		3,20	
0.30	SKLAD	3,79	LITÁ PRŮMYSLOVÁ	P3	OMÍTKA VÁPC. MALBA	MALBA		3,20	
0.31	TECH.M. - VZT	15,78	LITÁ PRŮMYSLOVÁ	P3	OMÍTKA VÁPC. MALBA	MALBA		3,20	
0.32	SKLD	3,14	DLAŽBA KERAMICKÁ	P3a	KER.OBKLAD, MALBA	MALBA		3,20	
0.33	TECH.M. - SERVER	7,88	LITÁ PRŮMYSLOVÁ	P3	OMÍTKA VÁPC. MALBA	MALBA		3,20	

Celková podlahová plocha [m²]: 810,13

Zhotovitel dílčí části PD:		TZB PROJEKT KOPECKÝ s.r.o. IČO:17128048, DIČ: CZ17128048 Lidická 700/19, Veveří, 602 00 Brno tel.+420 603 544 735 e-mail:projekce@tzb-projekt-kopecky.cz
Autorizoval:	Ing. Miroslav Bartoň	
Vypracoval:	Martin Kopecký	
-	-	

Stupeň PD:	**Dokumentace pro provádění stavby**	ASET studio architektonická a projektní kancelář — ASET studio s.r.o., Tovární 41, 779 00 Olomouc, www.asetstudio.cz
Hlavní architekt:	Ing. arch. Stanislav Šmec	
Vedoucí projektant:	Ing. Jan Turek	
Vypracoval:	-	
Investor:	Univerzita Palackého v Olomouci, Křížkovského 551/8, 779 00 Olomouc	
Místo:	Olomouc, tř. Svobody 8, parc. č. st. 852/1, k.ú. Olomouc-město [710504]	
Akce:	**Tř. Svobody 8 - rekonstrukce objektu pro potřeby FZV UPOL - část B - úpravy objektu**	
Objekt:	SO 01 - část B	
Část:	TPS - Zdravotně technické instalace	
Výkres:	**PŮDORYS 1.PP-KANALIZACE**	Zak.č.: 2202; Datum: 10/2022; Měřítko: 1:50; Část: D.1.4.e; Paré: ; Výkr.č.: 08