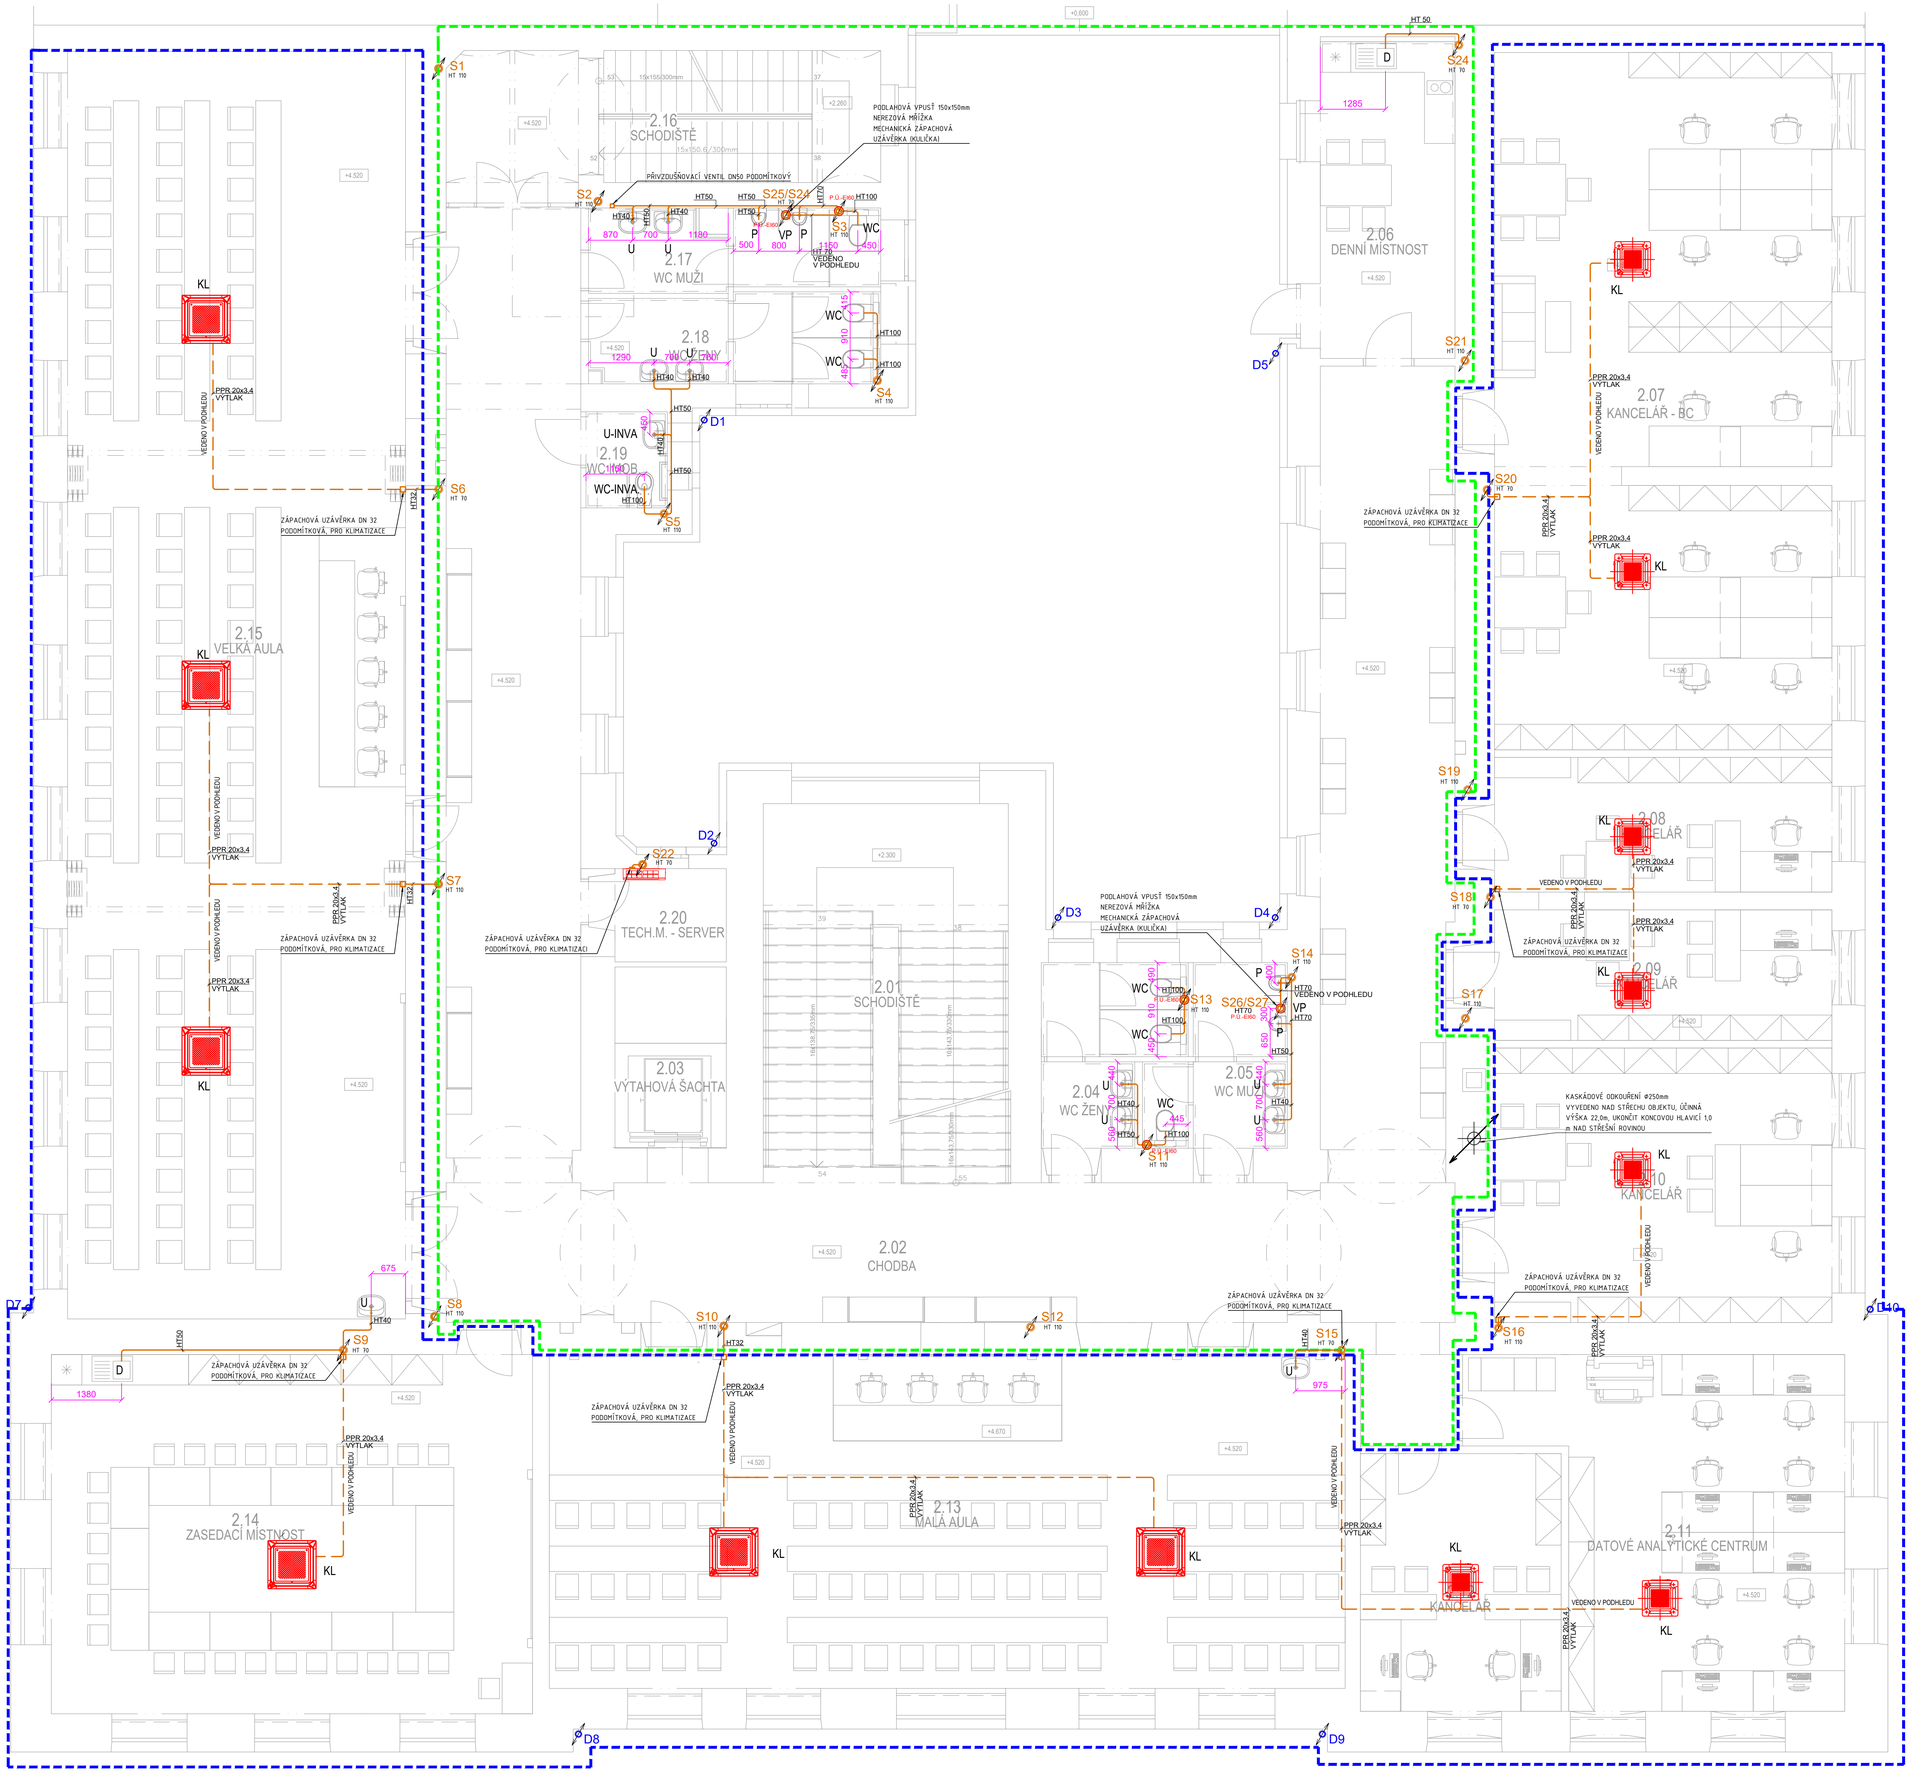

LEGENDA ROZDĚLENÍ STAVEBNÍHO OBJEKTU:

- HRANICE OBJEKTU SO 01 - část A — UČEBNY A KANCELÁŘE VE 2NP
- HRANICE OBJEKTU SO 01 - část B — STAVEBNÍ ÚPRAVY OBJEKTU

LEGENDA

- SPLAŠKOVÁ KANALIZACE (PP - HT SYSTÉM, PVC - KG SYSTÉM)
- DEŠŤOVÁ KANALIZACE (PP - HT SYSTÉM, PVC - KG SYSTÉM)

ZAŘÍZENÍ/ZAŘIZOVACÍ PŘEDMĚTY

WC	ZÁCHODOVÁ MÍSA
VL	VÝLEVKA
U	UMYVADLO
S	SPRCHA
D	KUCHYŇSKÝ DŘEZ
K	KOTEL KONDENZAČNÍ PLYNOVÝ
P	PISOÁR
VZT	VZDUCHOTECHNIKA
VP	VPUSŤ PODLAHOVÁ
KL	KLIMATIZACE
NB	NEUTRALIZAČNÍ BOX
ČS	ČERPACÍ STANICE
TV	NEPŘÍMOTOPNÝ ZÁSOBNÍKOVÝ OHŘÍVAČ

POZNÁMKY:

UCHYCENÍ POTRUBÍ

UCHYCENÍ POTRUBÍ BUDE V SOULADU S POKYNY VÝROBCE POTRUBÍ.

IZOLACE KANALIZACE

POTRUBÍ SPLAŠKOVÉ KANALIZACE BUDE IZOLOVÁNO IZOLACÍ Z PE AKUSTIK tl. 5mm

SPÁDY KANALIZAČNÍHO POTRUBÍ

PŘIPOJOVACÍ POTRUBÍ BUDE PROVEDENO V MINIMÁLNÍM SPÁDU 3%.
SVODNÉ (LEŽATÉ) POTRUBÍ SPLAŠKOVÉ KANALIZACE BUDE V MINIMÁLNÍM SPÁDU 2%, POTRUBÍ DEŠŤOVÉ KANALIZACE BUDE V MIN. SPÁDU 1%.

KOORDINACE

PŘI PROVÁDĚNÍ JE NUTNÁ KOORDINACE OSTATNÍCH PROFESÍ.
ELE ● NAPOJENÍ ŘEŠÍ PROFESE ELEKTRO - VIZ.TECHNICKÁ ZPRÁVA

Tabulka místností

Číslo	Název	Plochy podlahy [m²]	Povrchy Podlahy	Dm	Stěny	Strop	Dm	Výška [m]	Poznámka
2.01	SCHODIŠTĚ	36,00	DLAŽ.TERACO, KAMEN.STUPNĚ	P6, P3	OMÍTKA VPC, MALBA	MALBA	–	4,35	SOKL TERACO,
2.02	CHODBA	53,22	DLAŽ.TERACO	P6	OMÍTKA VPC, MALBA	Podhled MP, Lomely	SP4	3,65	SOKL TERACO
2.03	VÝTAHOVÁ ŠACHTA	2,93	–	–	OMÍTKA VPC, MALBA	–	–	4,52	–
2.04	WC ŽENY	9,15	KERAM. DLAŽBA	P9	OMÍTKA VPC, MALBA	P-vlhk SDK+MALBA	SP2	2,60	u okno 3,29m
2.05	WC MUŽI	8,80	KERAM. DLAŽBA	P9	OMÍTKA VPC, MALBA	P-vlhk SDK+MALBA	SP2	2,60	u okno 3,29m
2.06	DENNÍ MÍSTNOST	17,25	ZÁTĚŽOVÝ VINYL	P8	OMÍTKA VPC, MALBA	Podhled SDK	SP1	3,65	–
2.07	KANCELÁŘ – BC	91,40	ZÁTĚŽOVÝ VINYL	P8	OMÍTKA VPC, MALBA	Podhled MKP	SP3	3,70	–
2.08	KANCELÁŘ	18,62	ZÁTĚŽOVÝ VINYL	P8	OMÍTKA VPC, MALBA	Podhled MKP	SP3	3,70	–
2.09	KANCELÁŘ	18,30	ZÁTĚŽOVÝ VINYL	P8	OMÍTKA VPC, MALBA	Podhled MKP	SP3	3,70	–
2.10	KANCELÁŘ	37,15	ZÁTĚŽOVÝ VINYL	P8	OMÍTKA VPC, MALBA	Podhled MKP	SP3	3,70	–
2.11	DATOVÉ ANALYTICKÉ CENTRUM	142,85	ZÁTĚŽOVÝ VINYL	P8	OMÍTKA VPC, MALBA	Podhled MKP	SP3	3,70	–
2.12	KANCELÁŘ	20,09	ZÁTĚŽOVÝ VINYL	P8	OMÍTKA VPC, MALBA	Podhled MKP	SP3	3,70	–
2.13	MALÁ AULA	95,20	ZÁTĚŽOVÝ VINYL	P8	OMÍTKA VPC, MALBA	Podhled MKP	SP3	3,70	–
2.14	ZASEDACÍ MÍSTNOST	68,72	ZÁTĚŽOVÝ VINYL	P8	OMÍTKA VPC, MALBA	Podhled MKP	SP3	3,70	–
2.15	VELKÁ AULA	69,48	ZÁTĚŽOVÝ VINYL	P8	OMÍTKA VPC, MALBA	Podhled MKP	SP3	3,70	–
2.16	SCHODIŠTĚ	23,06	DLAŽ.TERACO, KAMEN.STUPNĚ	P6, P7	OMÍTKA VPC, MALBA	MALBA	–	4,15	SOKL TERACO, Pozn.1
2.17	WC MUŽI	9,13	KERAM. DLAŽBA	P9	KER.OBKLAD, MALBA	P-vlhk SDK	SP2	2,60	–
2.18	WC ŽENY	9,34	KERAM. DLAŽBA	P9	KER.OBKLAD, MALBA	P-vlhk SDK	SP2	2,60	–
2.19	WC IMOB.	3,03	KERAM. DLAŽBA	P9	KER.OBKLAD, MALBA	P-vlhk SDK	SP2	2,60	–
2.20	TECH.M. – SERVER	4,56	ZÁTĚŽOVÝ VINYL	P8	OMÍTKA VPC, MALBA	Podhled SDK – PO	SP5	2,60	–

Celková podlahová plocha [m²]: 649,11

Zhotovitel dílčí části PD:	
Autorizoval:	Ing. Miroslav Bartoň
Vypracoval:	Martin Kopecký
-	-

TZB PROJEKT KOPECKÝ s.r.o.
IČO:17128048, DIČ: CZ17128048
Lidická 700/19, Veveří, 602 00 Brno
tel: +420 603 544 735
e-mail:projekce@tzb-projekt-kopecky.cz

Stupeň PD:	Dokumentace pro provádění stavby
Hlavní architekt:	Ing. arch. Stanislav Šmec
Vedoucí projektant:	Ing. Jan Turek
Vypracoval:	-
Investor:	Univerzita Palackého v Olomouci, Křížkovského 551/8, 779 00 Olomouc
Místo:	Olomouc, tř. Svobody 8, parc. č. st. 85/21, k.ú. Olomouc-město [710504]
Akce:	**Tř. Svobody 8 - rekonstrukce objektu pro potřeby FZV UPOL - část B - úpravy objektu**
Objekt:	SO 01 - část B
Část:	TPS - Zdravotně technické instalace
Výkres:	**PŮDORYS 2.NP-KANALIZACE**

ASET studio
architektonická a projektní kancelář
ASET studio s.r.o., Tovární 41, 779 00 Olomouc
www.asetstudio.cz

Zak.č.:	2202
Datum:	10/2022
Měřítko:	1:50
Část:	D.1.4.e
Parié:	
Výkr.č.:	10