


RETENČNÍ OBJEKT WAVIN AQUACELL - Retence 1

VELIKOST NÁDRŽE 2,4 × 9 × 0,825 m, celkem stavební objem 17,82m³, 60ks boxu AquaCell

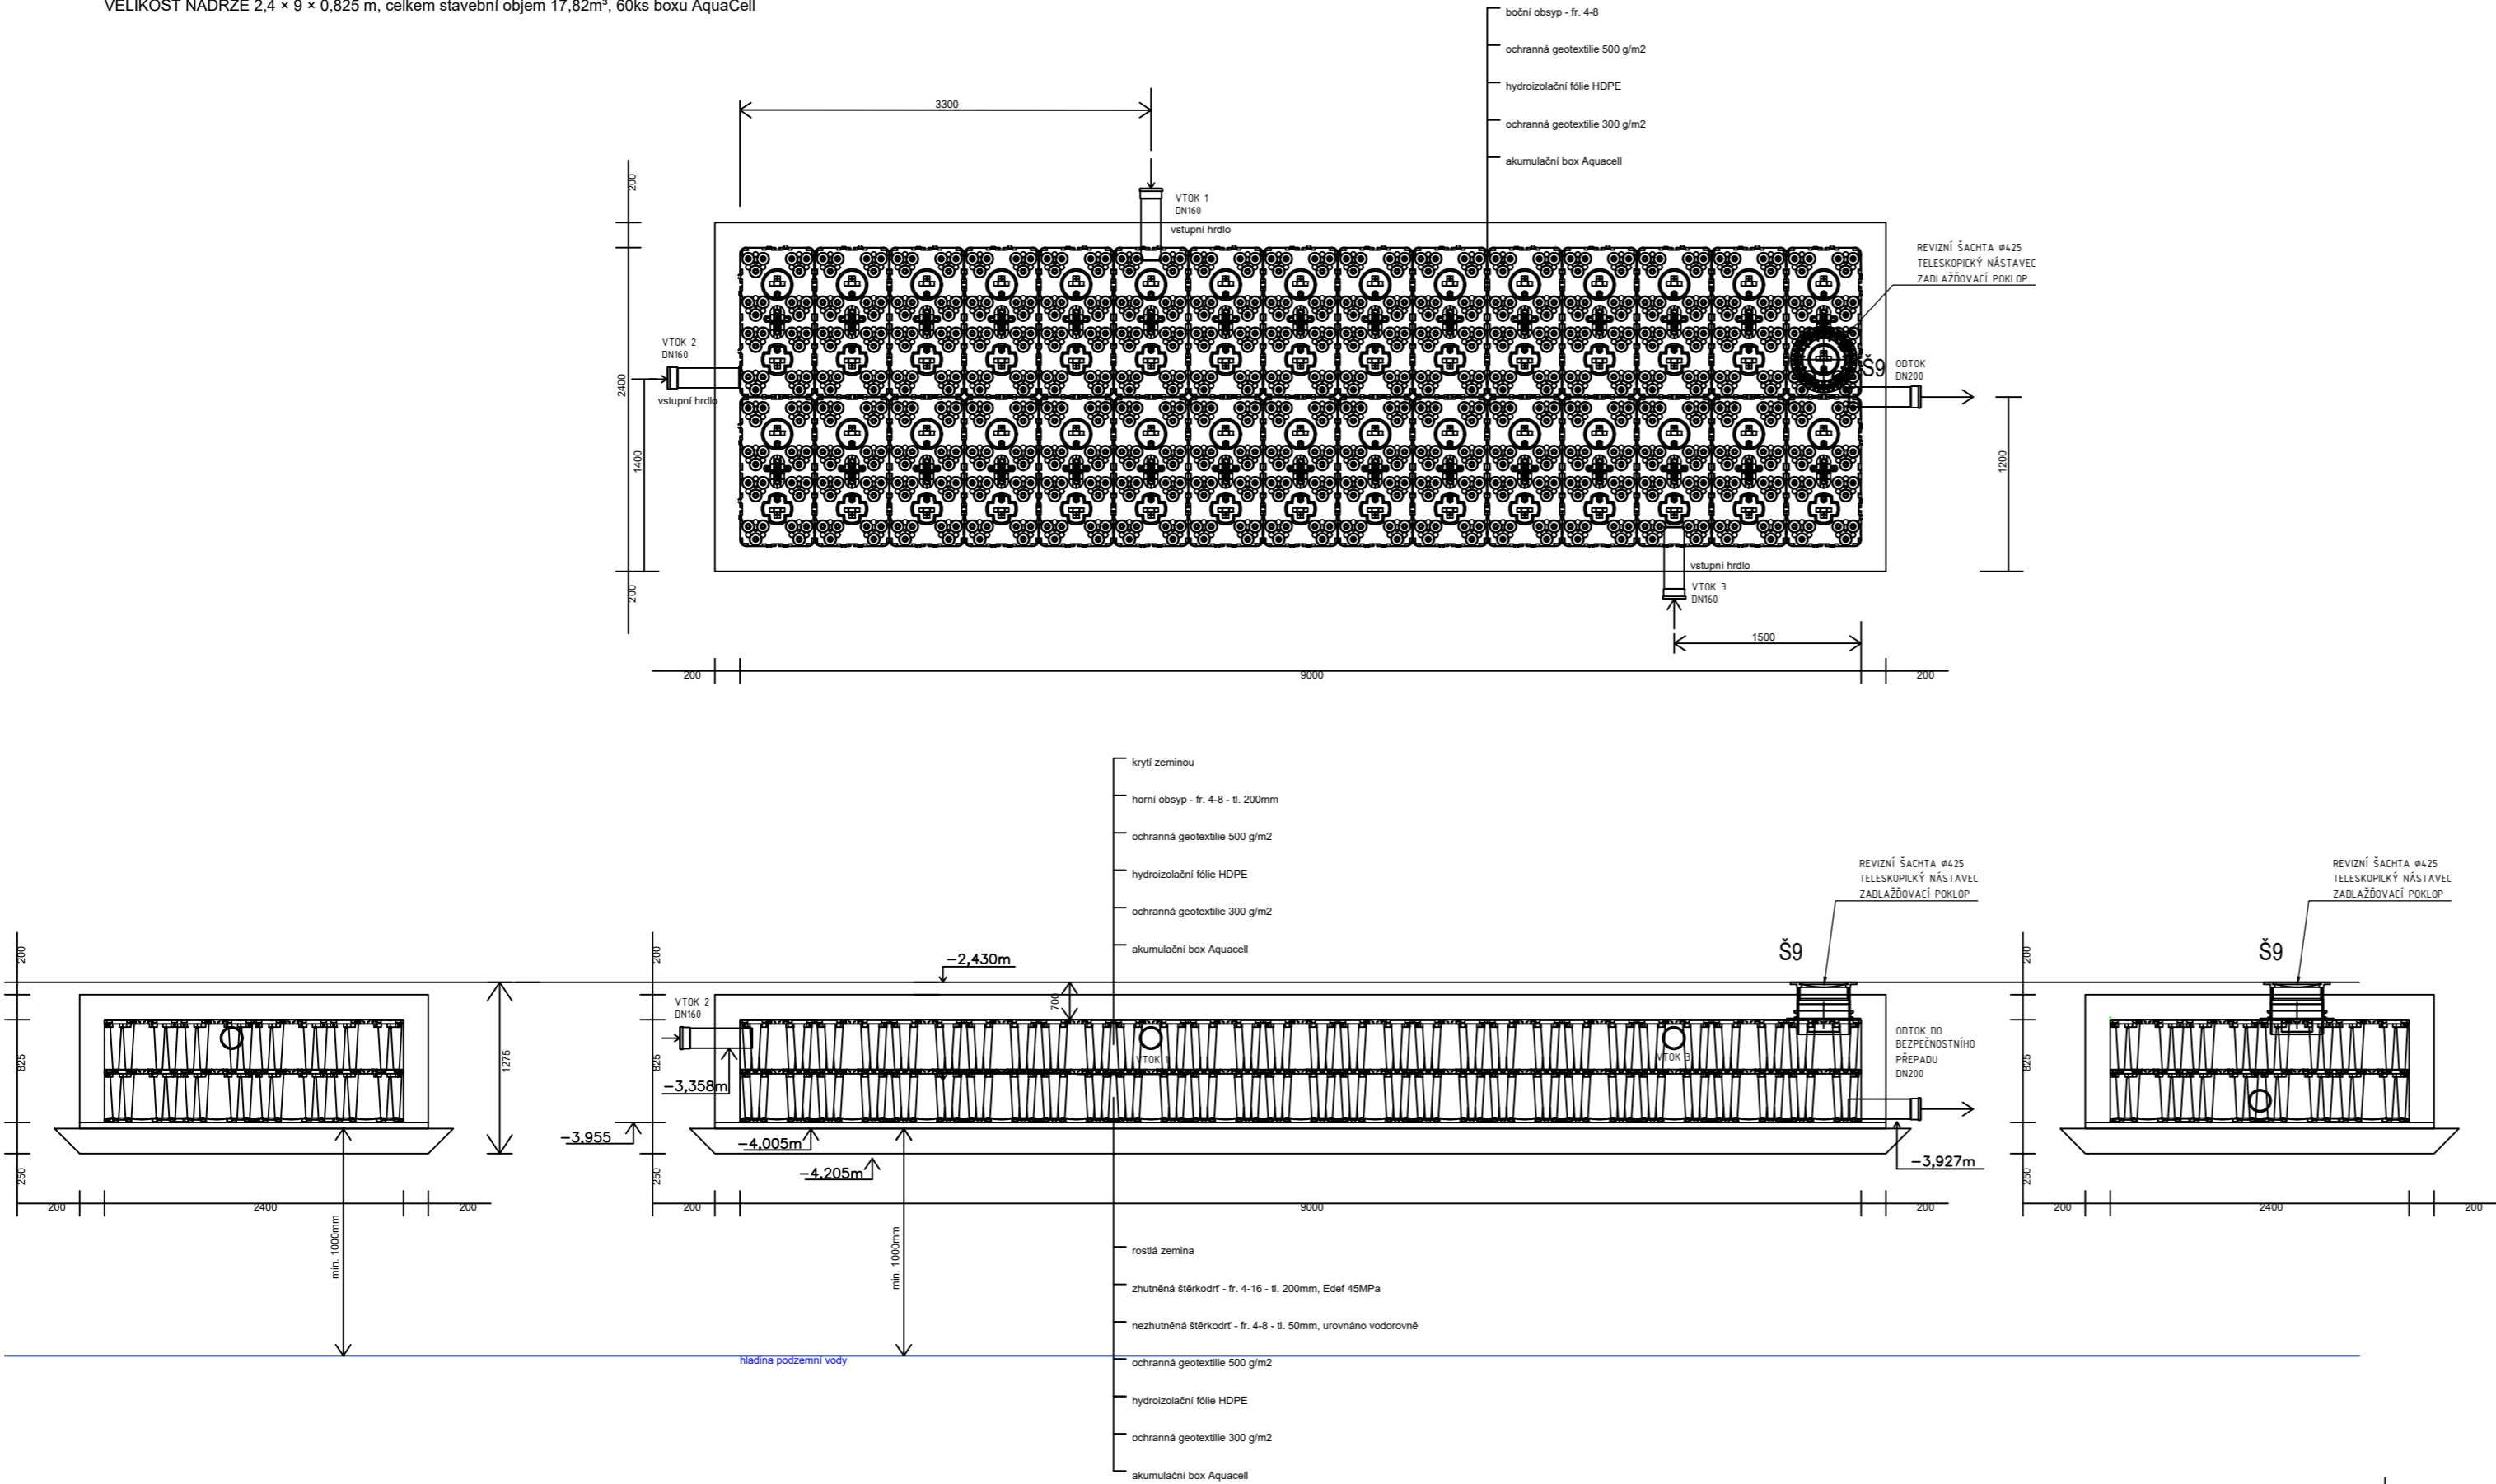

Zhotovitel dílčí části PD:			TZB PROJEKT KOPECKÝ s.r.o. IČO:17128048, DIČ: CZ17128048 Lidická 700/19, Veveří, 602 00 Brno tel.+420 603 544 735 e-mail:projekce@tzb-projekt-kopeccky.cz
Autorizoval:	Ing. Miroslav Bartoň		
Vypracoval:	Martin Kopecký		
-	-		
-	-		

Stupeň PD:	Dokumentace pro provádění stavby		 ASET studio architektonická a projektční kancelář
Hlavní architekt:	Ing. arch. Stanislav Srnec		
Vedoucí projektant:	Ing. Jan Turek		
Vypracoval:	-		
Investor:	Univerzita Palackého v Olomouci, Křížkovského 551/8, 779 00 Olomouc		ASET studio s.r.o., Tovární 41, 779 00 Olomouc www.asetstudio.cz
Místo:	Olomouc, tř. Svobody 8, parc. č. st. 852/1, k.ú. Olomouc-město [710504]		Zak.č.: 2202
Akce:	Tř. Svobody 8 - rekonstrukce objektu pro potřeby FZV UPOL - část B - úpravy objektu		Datum: 10/2022
			Měřítko: 1:50
Objekt:	SO 01 - část B		Část: D.1.4.e Paré:
Část:	TPS - Zdravotně technické instalace		
Výkres:	DETAIL RETENČNÍ NÁDRŽE		
			Vykr.č.: 20