



Pohled východní

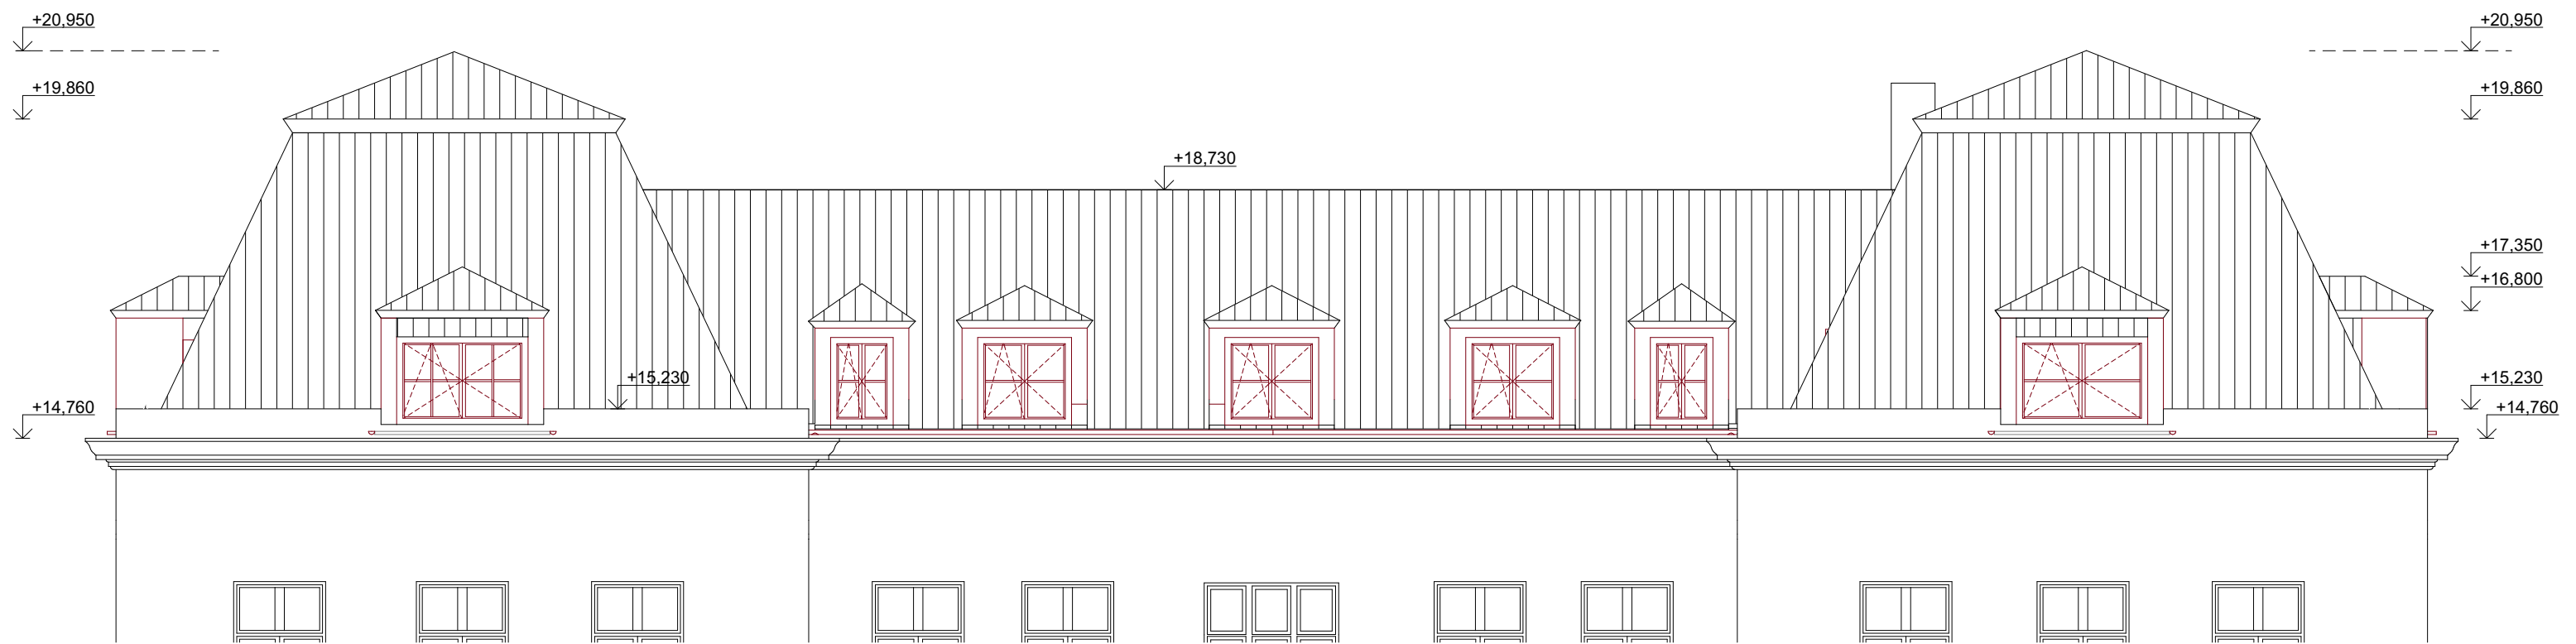

± 0,000 = 216,87 m.n.m

Stupeň PD:	Dokumentace pro provádění stavby		 ASET studio architektonická a projekční kancelář
Hlavní architekt:	Ing. arch. Stanislav Srnec		
Vedoucí projektant:	Ing. Jan Turek		
Vypracoval:	Ing. arch. Lukáš Kubinec	Ing. arch. Alžběta Ševčíková	
Místo:	Univerzita Palackého v Olomouci, tř. Svobody 671/8, 77900 Olomouc		ASET studio s.r.o., Tovární 41, 779 00 Olomouc www.asetstudio.cz
Investor:	Univerzita Palackého v Olomouci, Křížkovského 511/8, 77900 Olomouc		Zak. č.: 2311
Akce:	Tř. svobody 8 - rekonstrukce 4.NP objektu pro potřeby FZV UPOL		Datum: 02/2024
Objekt:	Dokumentace stavebního objektu		Měřítko: 1:100
Část:	Architektonicko stavební řešení		Část: H.1.1 Paré:
Výkres:	Východní pohled		Vykr.č.: 15