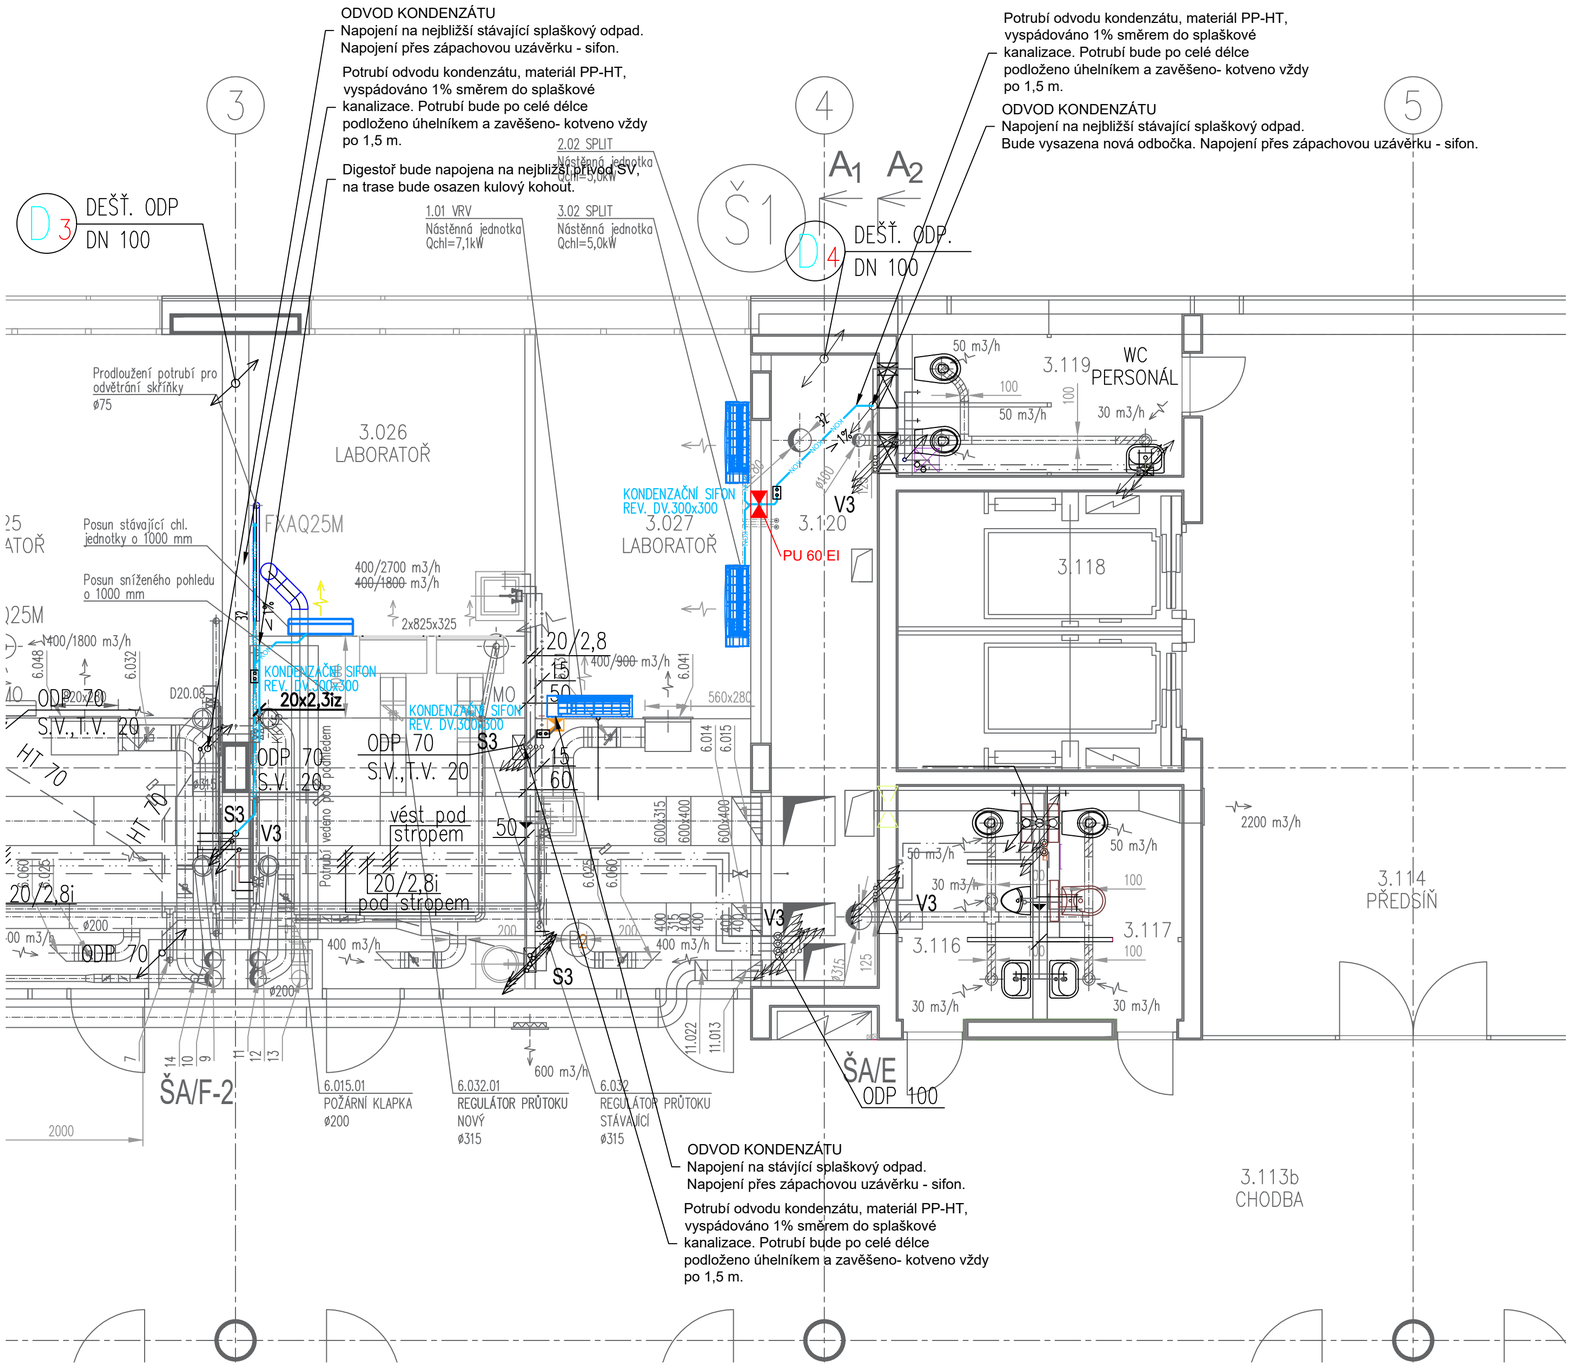

LEGENDA ČAR

KANALIZACE

- SVISLÉ ODPADNÍ POTRUBÍ KANALIZACE
- ŠIPKY(NAHORU–STOUPÁ,DOLU–KLESÁ,OBĚ–PRŮBĚH)
- KANALIZACE SPLAŠKOVÁ – ZAVĚŠENÁ
- KANALIZACE SPLAŠKOVÁ–PŘÍPOJOVACÍ POTRUBÍ
- KON KON KON KON — POTRUBÍ PRO ODVOD KONDENZÁTU, MATERIÁL: PP–HT, POTRUBÍ BUDE VYSPÁDOVÁNO VE SKLONU MIN 1% SMĚREM DO SPLAŠKOVÉ KANALIZACE. POTRUBÍ BUDE ZAKONČENO PROTIZÁPACHOVOU UZÁVĚROU A BUDE PO CELÉ SVÉ DÉLCE PODLOŽENO ÚHELNÍKEM A ZAVĚŠENO, VŽDY MINIMÁLNĚ PO 2 METRECH, NA ZÁVĚSECH ø6mm.

LEGENDA ČAR – STÁVAJÍCÍCH

- KANALIZACE SPLAŠKOVÁ–STÁVAJÍCÍ
- KANALIZACE SPLAŠKOVÁ–STÁVAJÍCÍ
- KON KON KON KON — ODVOD KONDENZÁTU–STÁVAJÍCÍ

LEGENDA ČAR – RUŠENÝCH

- KANALIZACE SPLAŠKOVÁ
- KANALIZACE SPLAŠKOVÁ
- KON KON KON KON — ODVOD KONDENZÁTU

VODOVOD

- SVISLÉ POTRUBÍ VODOVODU
- ŠIPKY(NAHORU–STOUPÁ,DOLU–KLESÁ,OBĚ–PRŮBĚH)
- S — VODA STUDENÁ PITNÁ
- VODA TEPLÁ
- CIRKULACE

LEGENDA ČAR – RUŠENÝCH

- VODOVOD–SV
- VODOVOD–TV
- VODOVOD–CIRKULACE
- NTL PLYNOVOD

LEGENDA ČAR – STÁVAJÍCÍCH

- VODOVOD–SV
- VODOVOD–TV
- VODOVOD–CIRKULACE
- P P — POŽÁRNÍ VODOVOD

PLYNOVOD

- SVISLÉ POTRUBÍ PLYNOVODU
- ŠIPKY(NAHORU–STOUPÁ,DOLU–KLESÁ,OBĚ–PRŮBĚH)
- PLYNOVOD
- PLYNOVOD – STÁVAJÍCÍ POTRUBÍ

POZNÁMKY:

KANALIZACE

- PROJEKTANT NEMĚL K DISPOZICI PD STÁVAJÍCÍHO STAVU. KONDENZÁT BUDE SVEDEN NEJBLIŽŠÍM MOŽNÝM ODPADNÍM PODTRUBÍM.
- KONDENZÁT ZE SPLITŮ A DIGESTOŘE BUDE NAPOJEN PŘES ZÁPACHOVOU UZÁVĚRKU (K.S.), KE KONDENZAČNÍMU SIFONU MUSÍ BÝT PROVEDEN PŘÍSTUP PŘES REVIZNÍ DVÍŘKA.
- PŘED ZAPOČETÍM PROVÁDĚCÍCH PRACÍ JE NUTNÉ SI OVĚŘIT AKTUÁLNOST DOKUMENTACE STAVBY, STÁVAJÍCÍCH ZAŘÍZENÍ A TECHNOLOGICKÝCH ZAŘÍZENÍ A INTERIÉRU.
- NEDÍLNOU SOUČÁSTÍ DOKUMENTACE JSOU: TECHNICKÁ ZPRÁVA PROFESE VZT, ROZPOČET
- POTRUBÍ BUDE ZAVĚŠENO NA ATESTOVANÝCH ZÁVĚSECH S MAX. ROZTEČÍ 2,0 METRU. NEPOČÍTÁ SE S NÁSLEDNÝM ZAVĚŠENÍM OSTATNÍCH PROFESÍ.
- VEŠKERÉ NOVÉ ROZVODY ODVODU KONDENZÁTU BUDOU VEDENY V PVC LIŠTÁCH NEBO KOVOVÝCH ŽLABECH, U NICHŽ BUDE PROVEDENA POHLEDOVÁ MONTÁŽ. VŠE MUSÍ BÝT PROVEDENO JAKO POHLEDOVÁ MONTÁŽ.

VODA

- DIGESTOŘ BUDE NAPOJENA NA PŘÍVOD SV NA NEJBLIŽŠÍ ROZVODY STUDENÉ VODY, NA ODBOČCE BUDE OSAZEN KK.

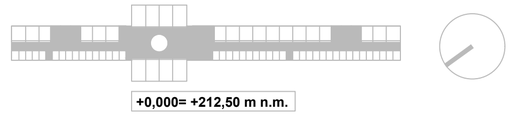

+0,000= +212,50 m n.m.

PROJEKTANT	Bc. KLÁRA SMOLÍKOVÁ	
ZODPOVĚDNÝ PROJEKTANT	ING. ANTONÍN KAŠPAR	
INVESTOR: Univerzita Palackého v Olomouci, Křížkovského 8, Olomouc		

SUBTECH, s.r.o
Slovinská 29/693
612 00 Brno

PŘÍRODOVĚDECKÁ FAKULTA UP V OLOMOUCI,
17. LISTOPADU 1192/12

DOPLNĚNÍ CHLAZENÍ A ÚPRAVA DIGESTOŘÍ V LABORATOŘÍCH 3.026 A 3.027 V 3.NP V OBJEKTU PřF UP.

PŮDORYS 3.NP – ZDRAVOTNĚ TECHNICKÉ INSTALACE

DATUM	03/2024
STUPEŇ	DPS
ZAK. ČÍSLO	20_051
MĚŘÍTKO	ČÍSLO VÝKRESU
1:50	101