


RV 4.02

800

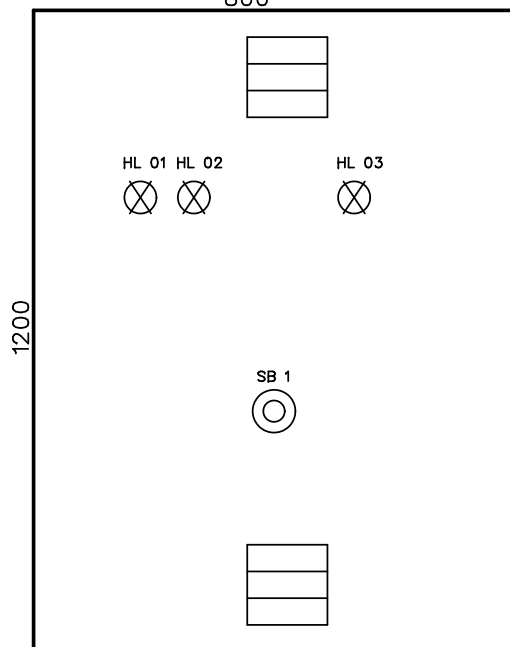


Rozvodná soustava: 3 PEN AC 50 Hz 230/400 V/ TN-S  
Obvody SŘTP a obvody s napětím 24V AC jsou obvody SELV

Typ: oceloplechový skříňový  
Krytí: IP 55 po otevření dveří IP 00

Ochrana před nebezpečným dotykem: samočinným odpojením od zdroje

Vnější vlivy: jsou v souladu s článkem 512.2.4  
ČSN 332000-5-51 považovány za normální

 <p><b>projektce</b> <b>GrygerA</b></p>	sdužení projekčních kanceláří ing.Karel Grygera Lesní 4,Opava projekce.grygera@seznam.cz ing.arch.T.Tzoumasová,Olomouc ttzoumasova@email.cz	775 230 155,602 512 983	Vedoucí projektant Ing.Karel Grygera
			Zodpovědný projektant: Pavelek Vojtěch
			Vypracoval Pavelek Vojtěch
Investor: Univerzita Palackého v Olomouci ,Křížkovského 8,Olomouc			číslo zakázky : 117.11/13600260
AKCE: Modernizace infrastruktury objektu Univerzity Palackého na ul.Purkrabská			
			Datum: červenec 2013
Zapojení rozvaděče RV 4.02			F 10

**ELEKTRO**  
Fa.Pavelek s.r.o.

Modernizace infrastruktury obj  
Univerzity Palackého  
na ul.Purkrabská

uvodní list  
Rozvaděč RV 4.2

Projekt:  
F10 – RV4.2

Výkres č.:

Rev.:

Kreslil:  
Pavelek V.

Datum:


23.7.2013

Zařízení

Umístění:

List:

1

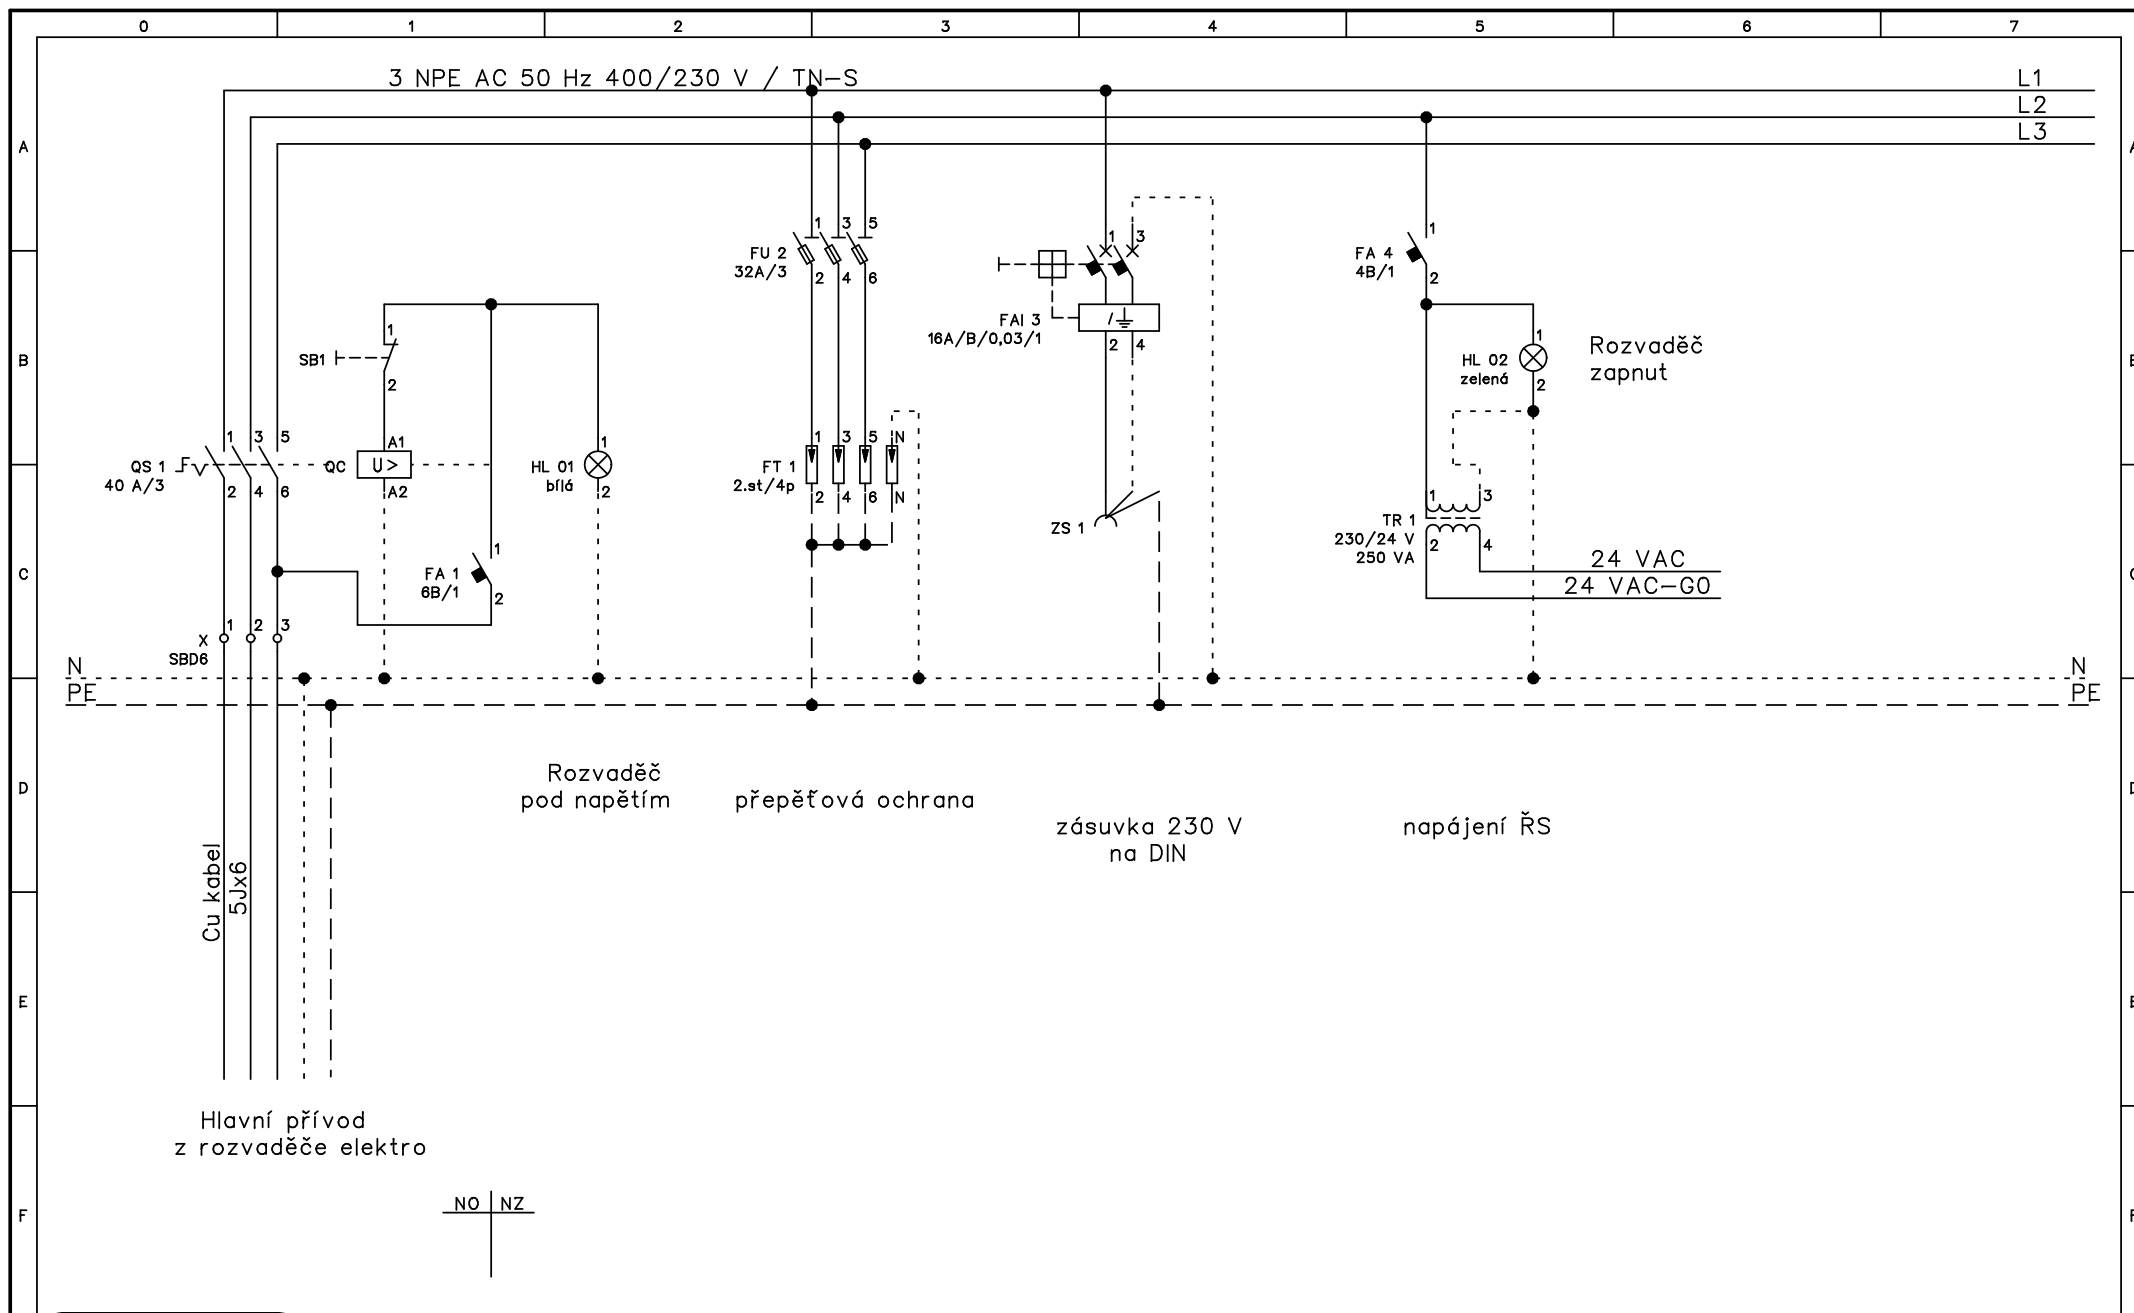

**ELEKTRO**  
Fa.Pavelek s.r.o.

Modernizace infrastruktury obj  
Univerzity Palackého  
na ul.Purkrabská

napájení  
Rozvaděč RV 4.2

Projekt:  
F10 – RV4.2

Výkres č.:

Rev.:

Kreslil:  
Pavelek V.

Datum:


23.7.2013

Zařízení

Umístění:

List:

2

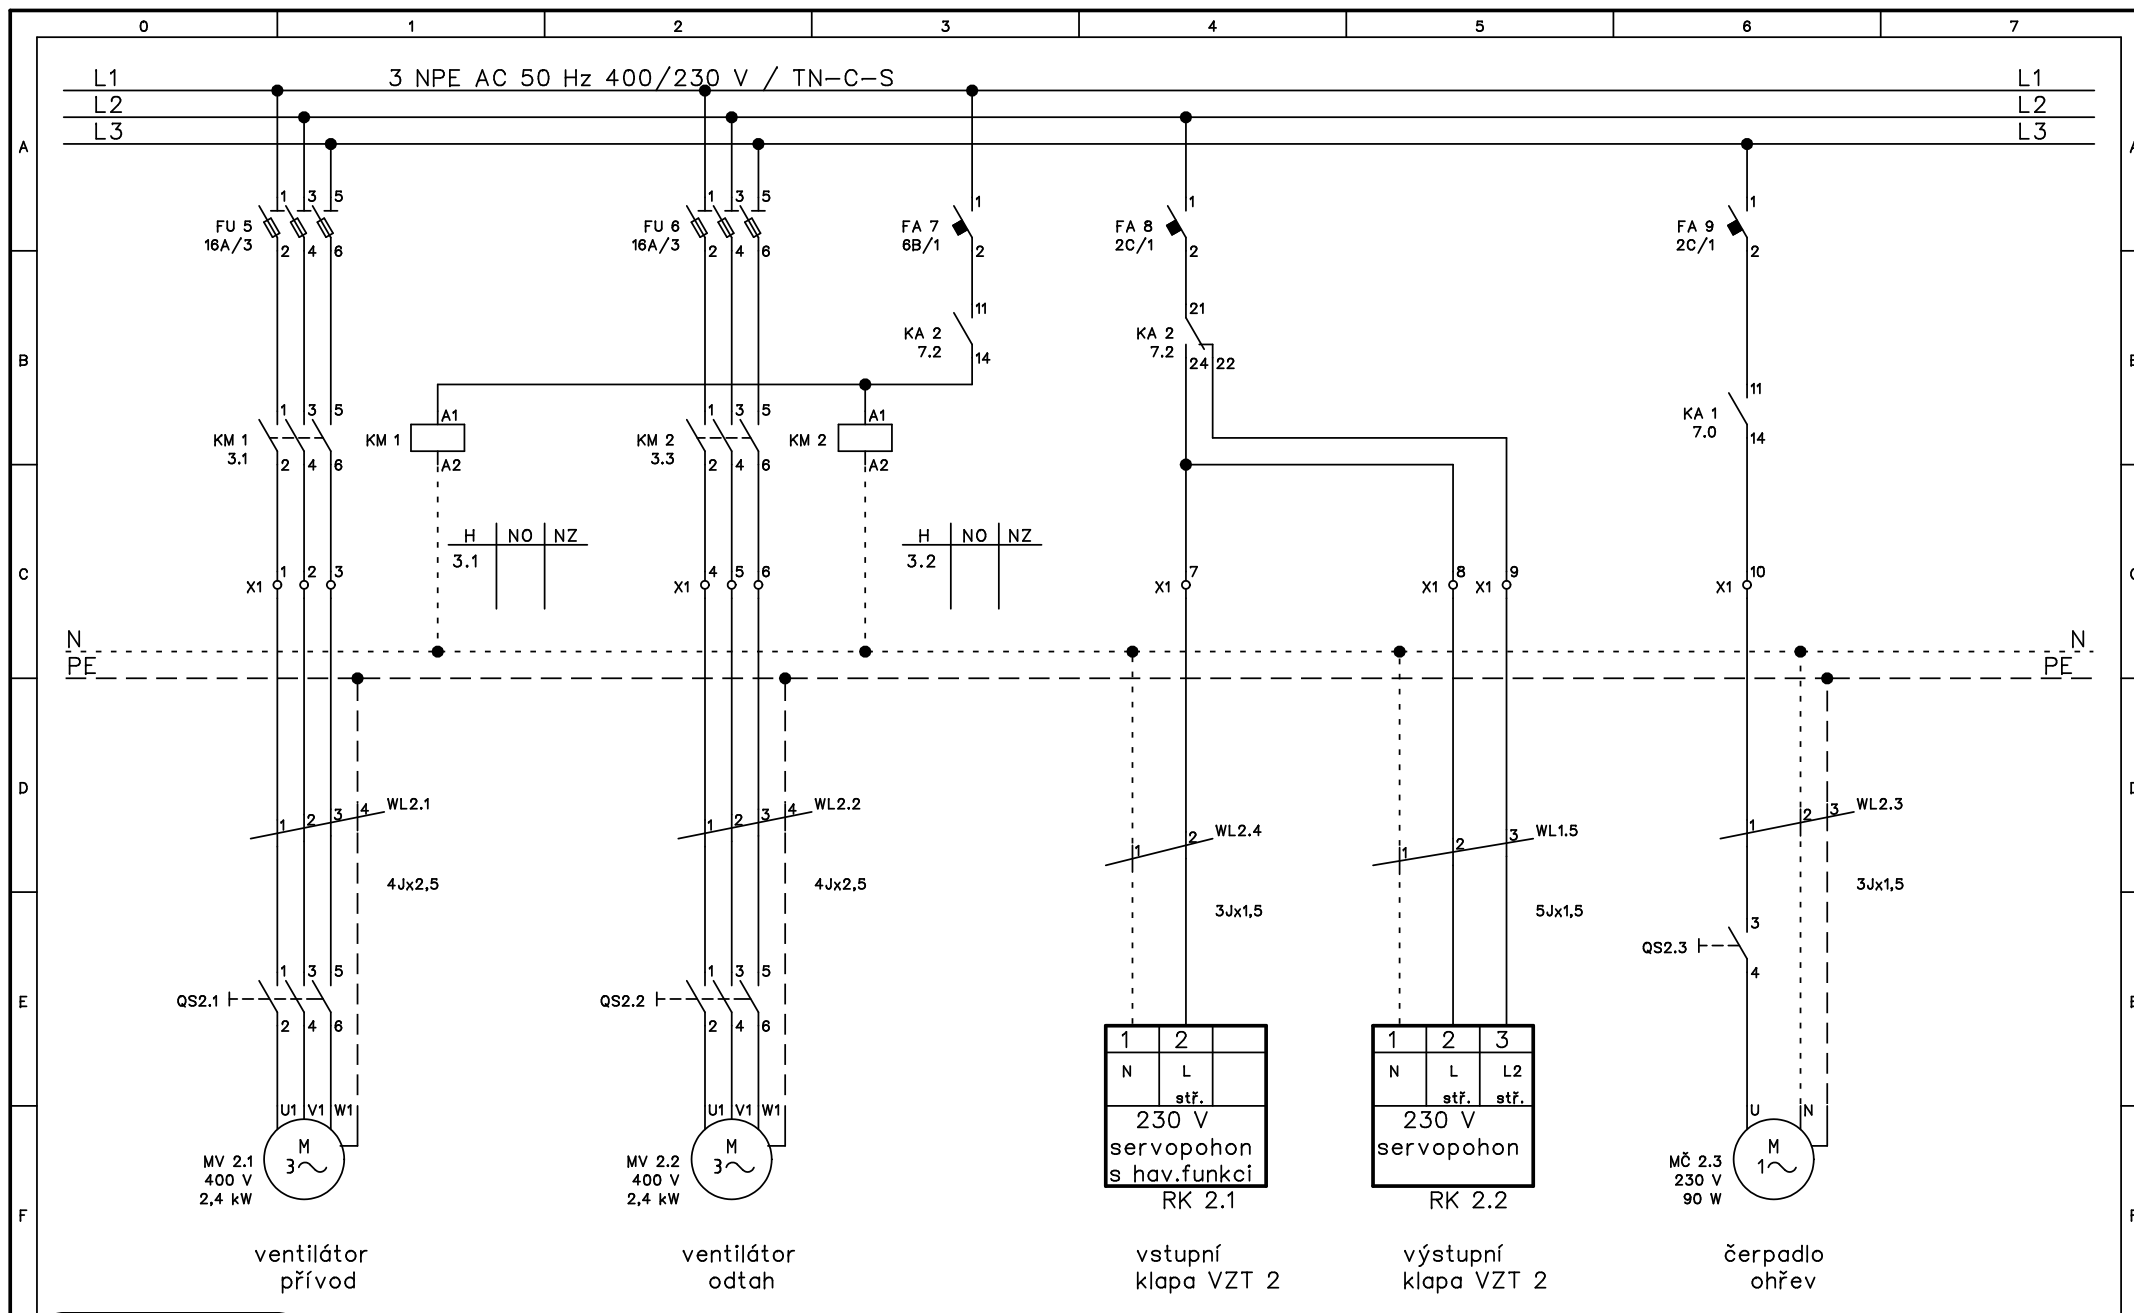

**ELEKTRO**  
Fa.Pavelek s.r.o.

Modernizace infrastruktury obj  
Univerzity Palackého  
na ul.Purkrabská

napájení ventilátoru  
Rozvaděč RV 4.1

Projekt:  
F10 – RV4.2

Datum:  
23.7.2013

Výkres č.:


Zařízení


Rev.:


Umístění:


Kreslil:  
Pavelek V.


List:  
3

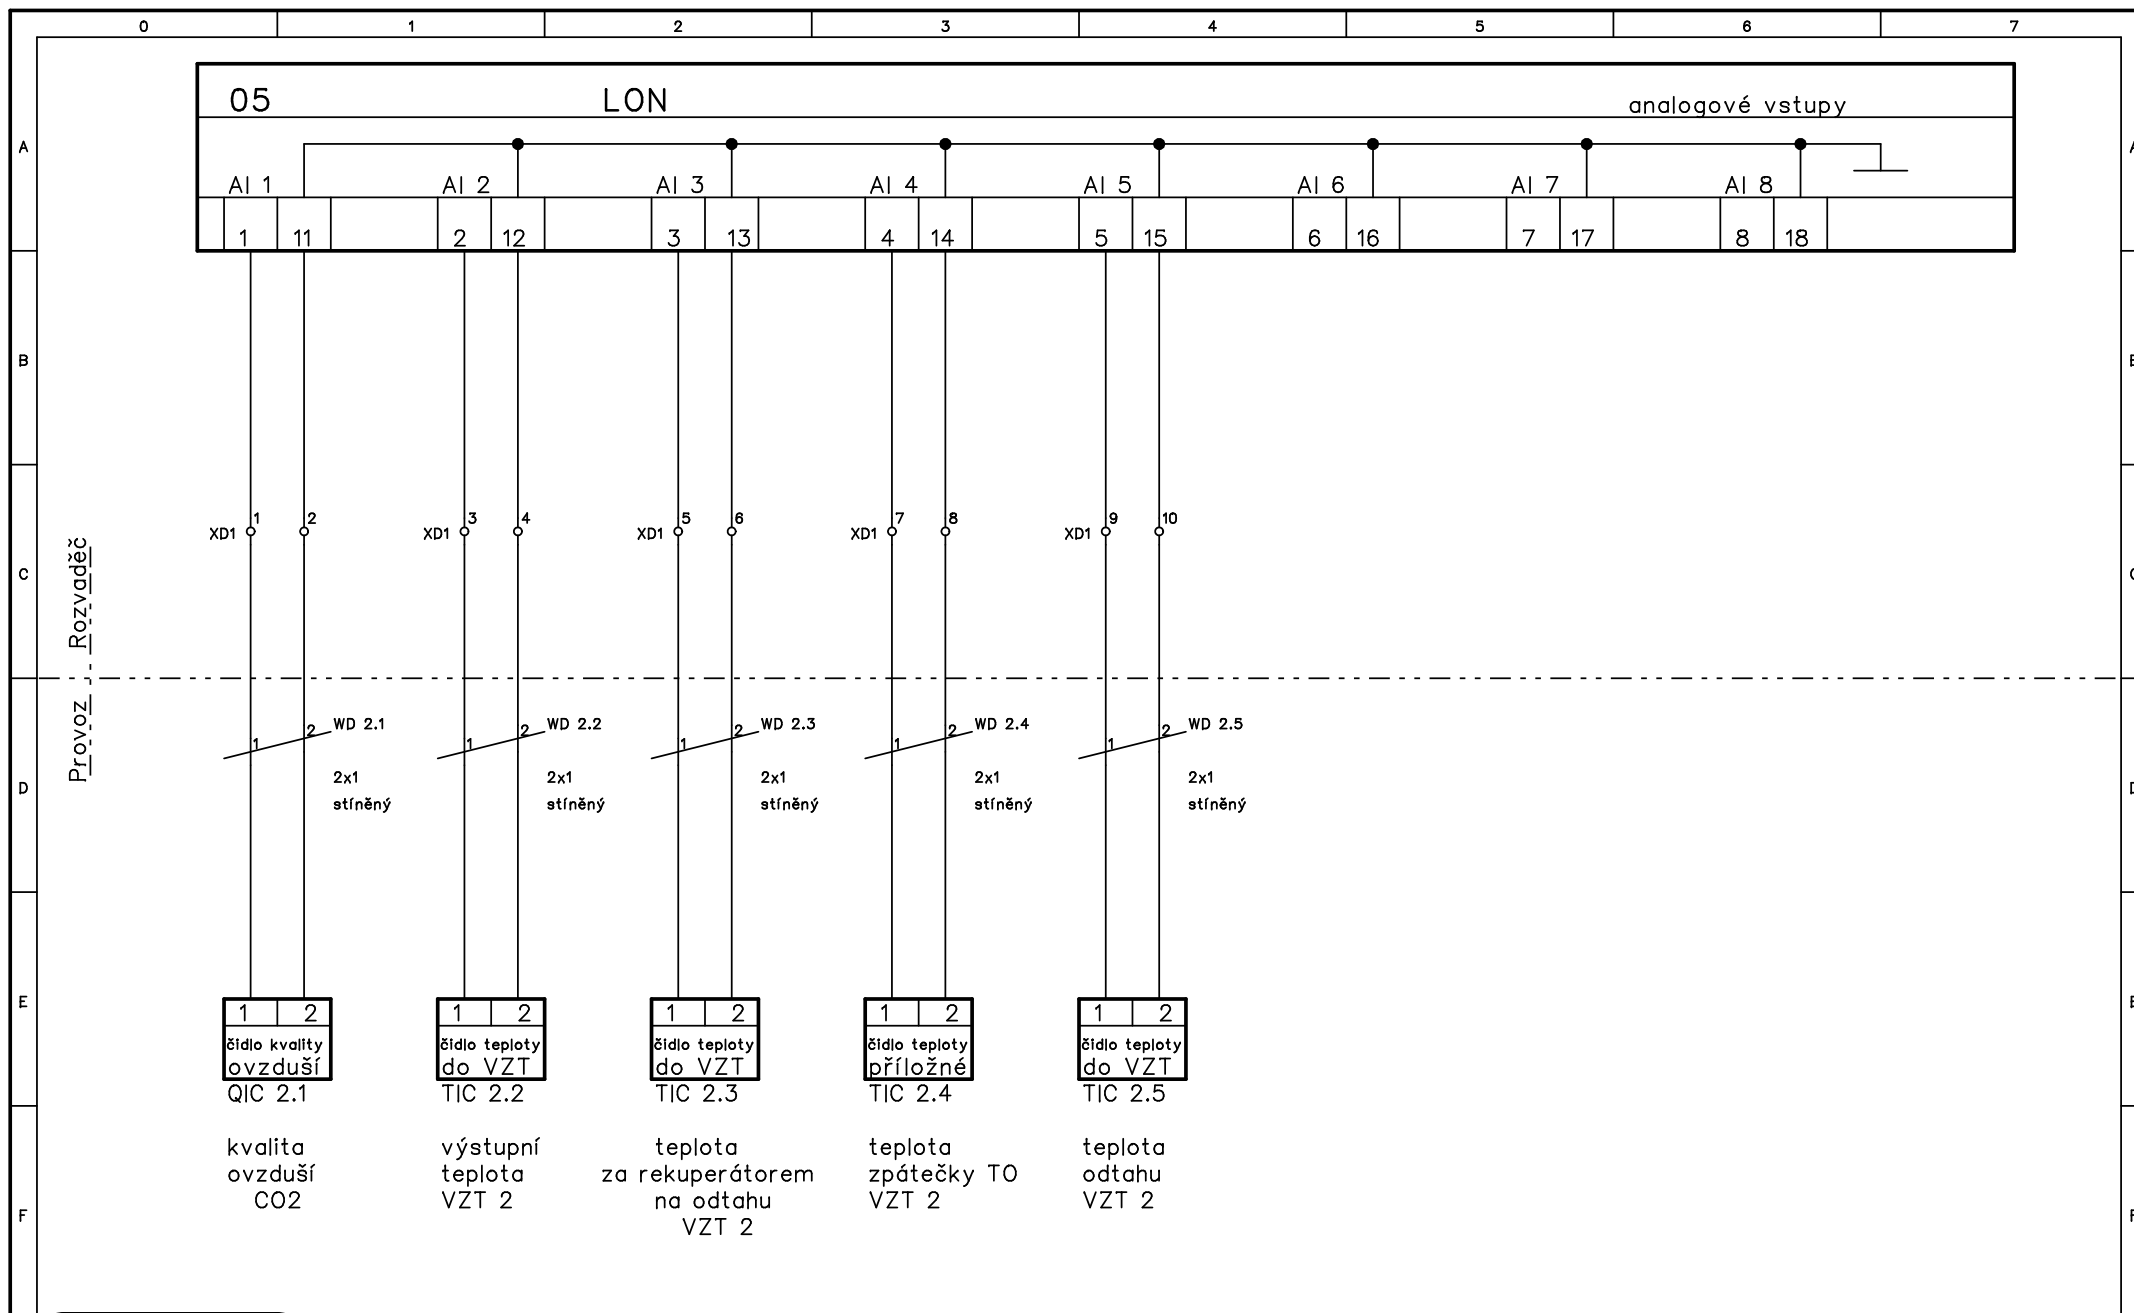

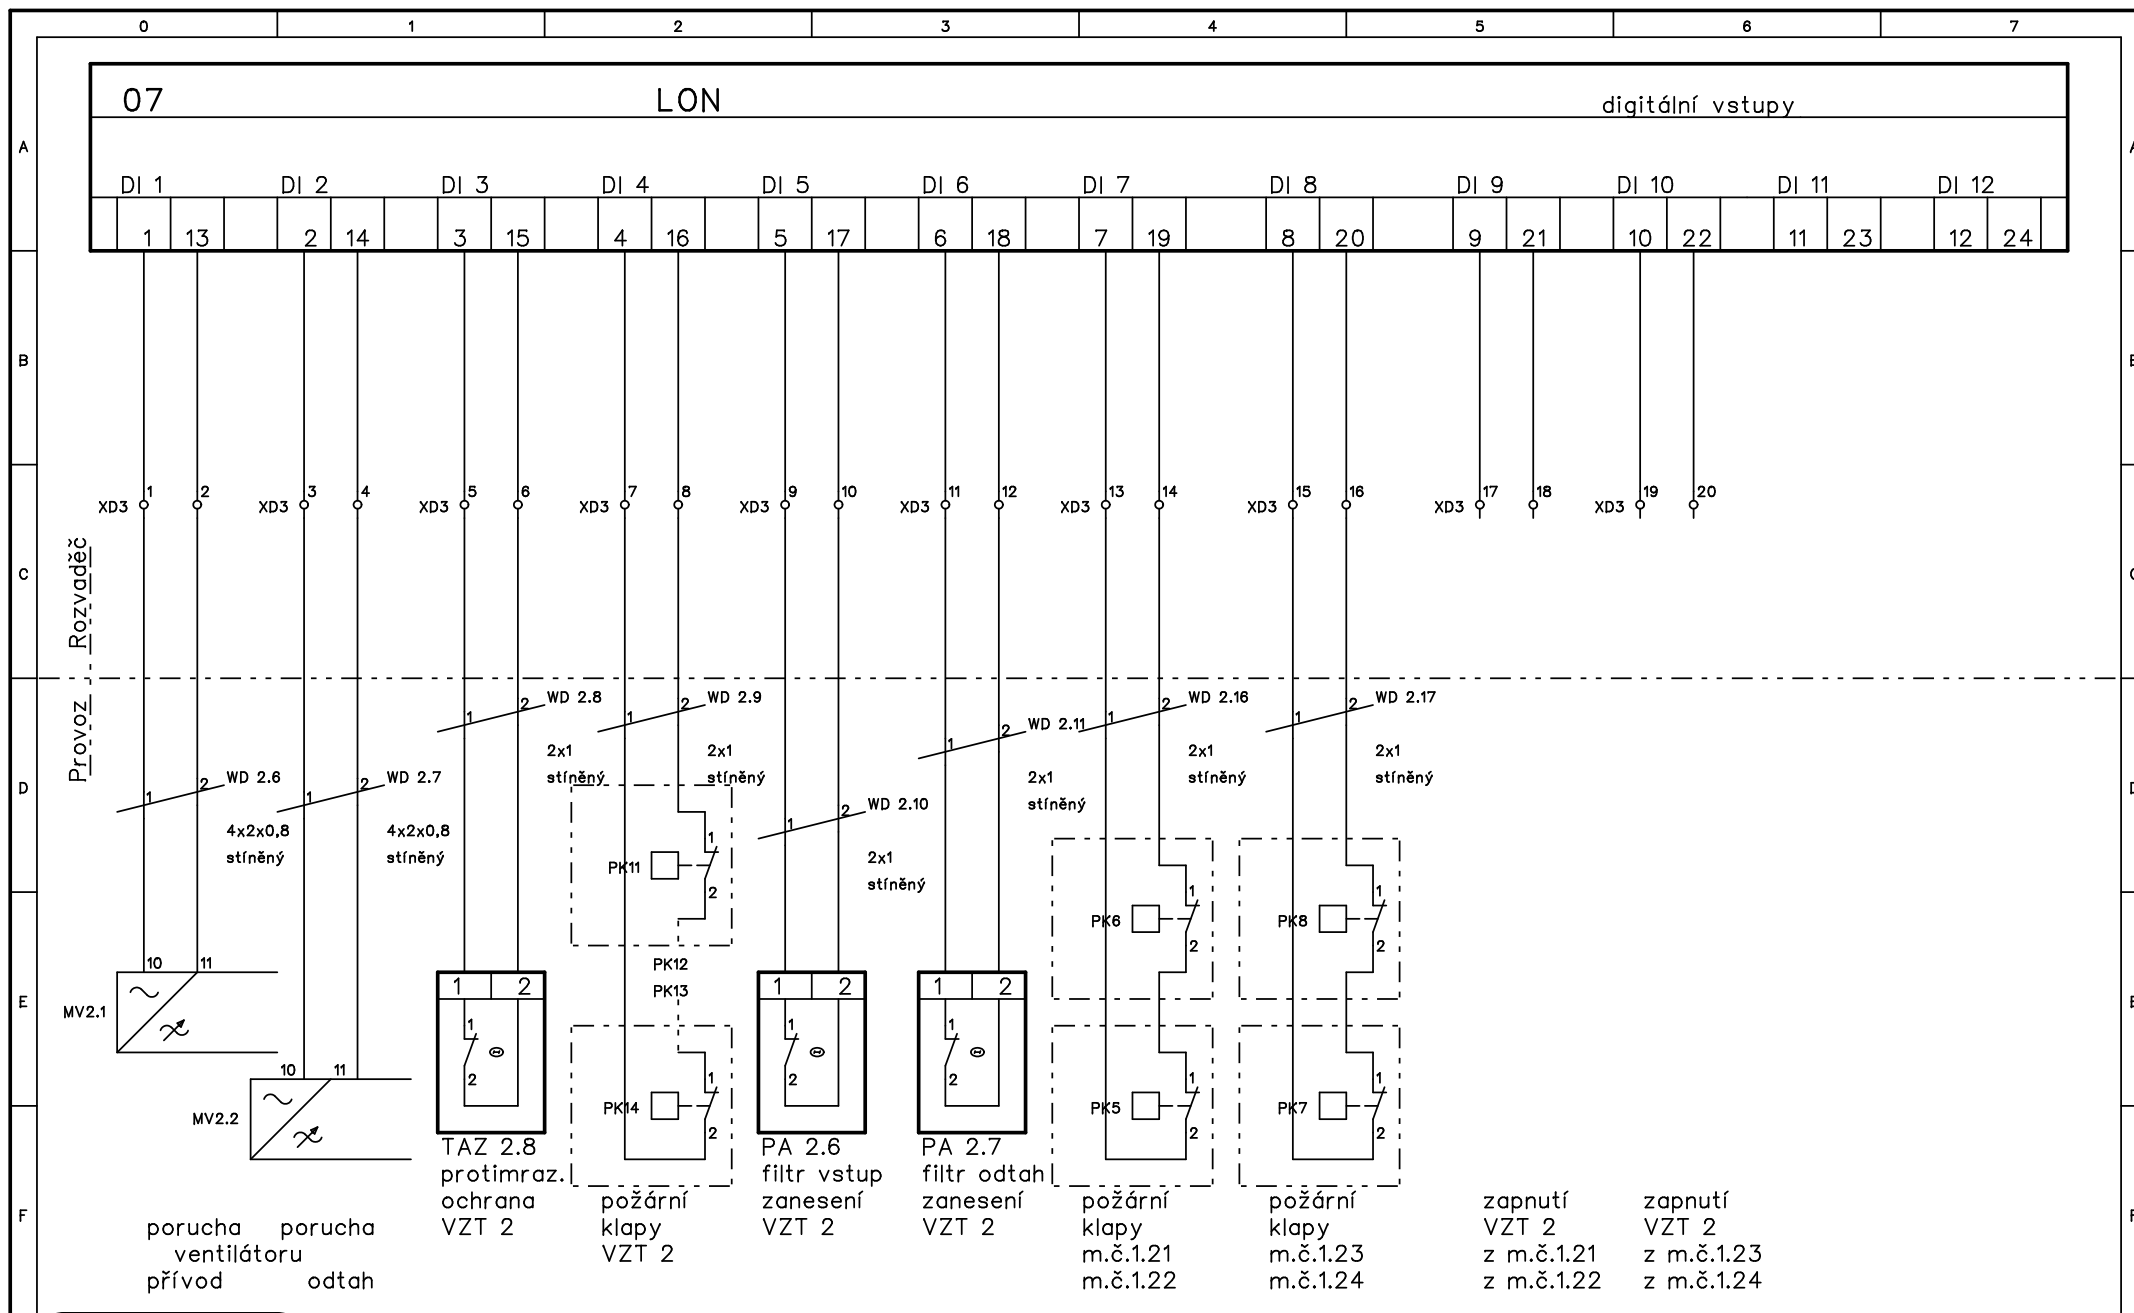

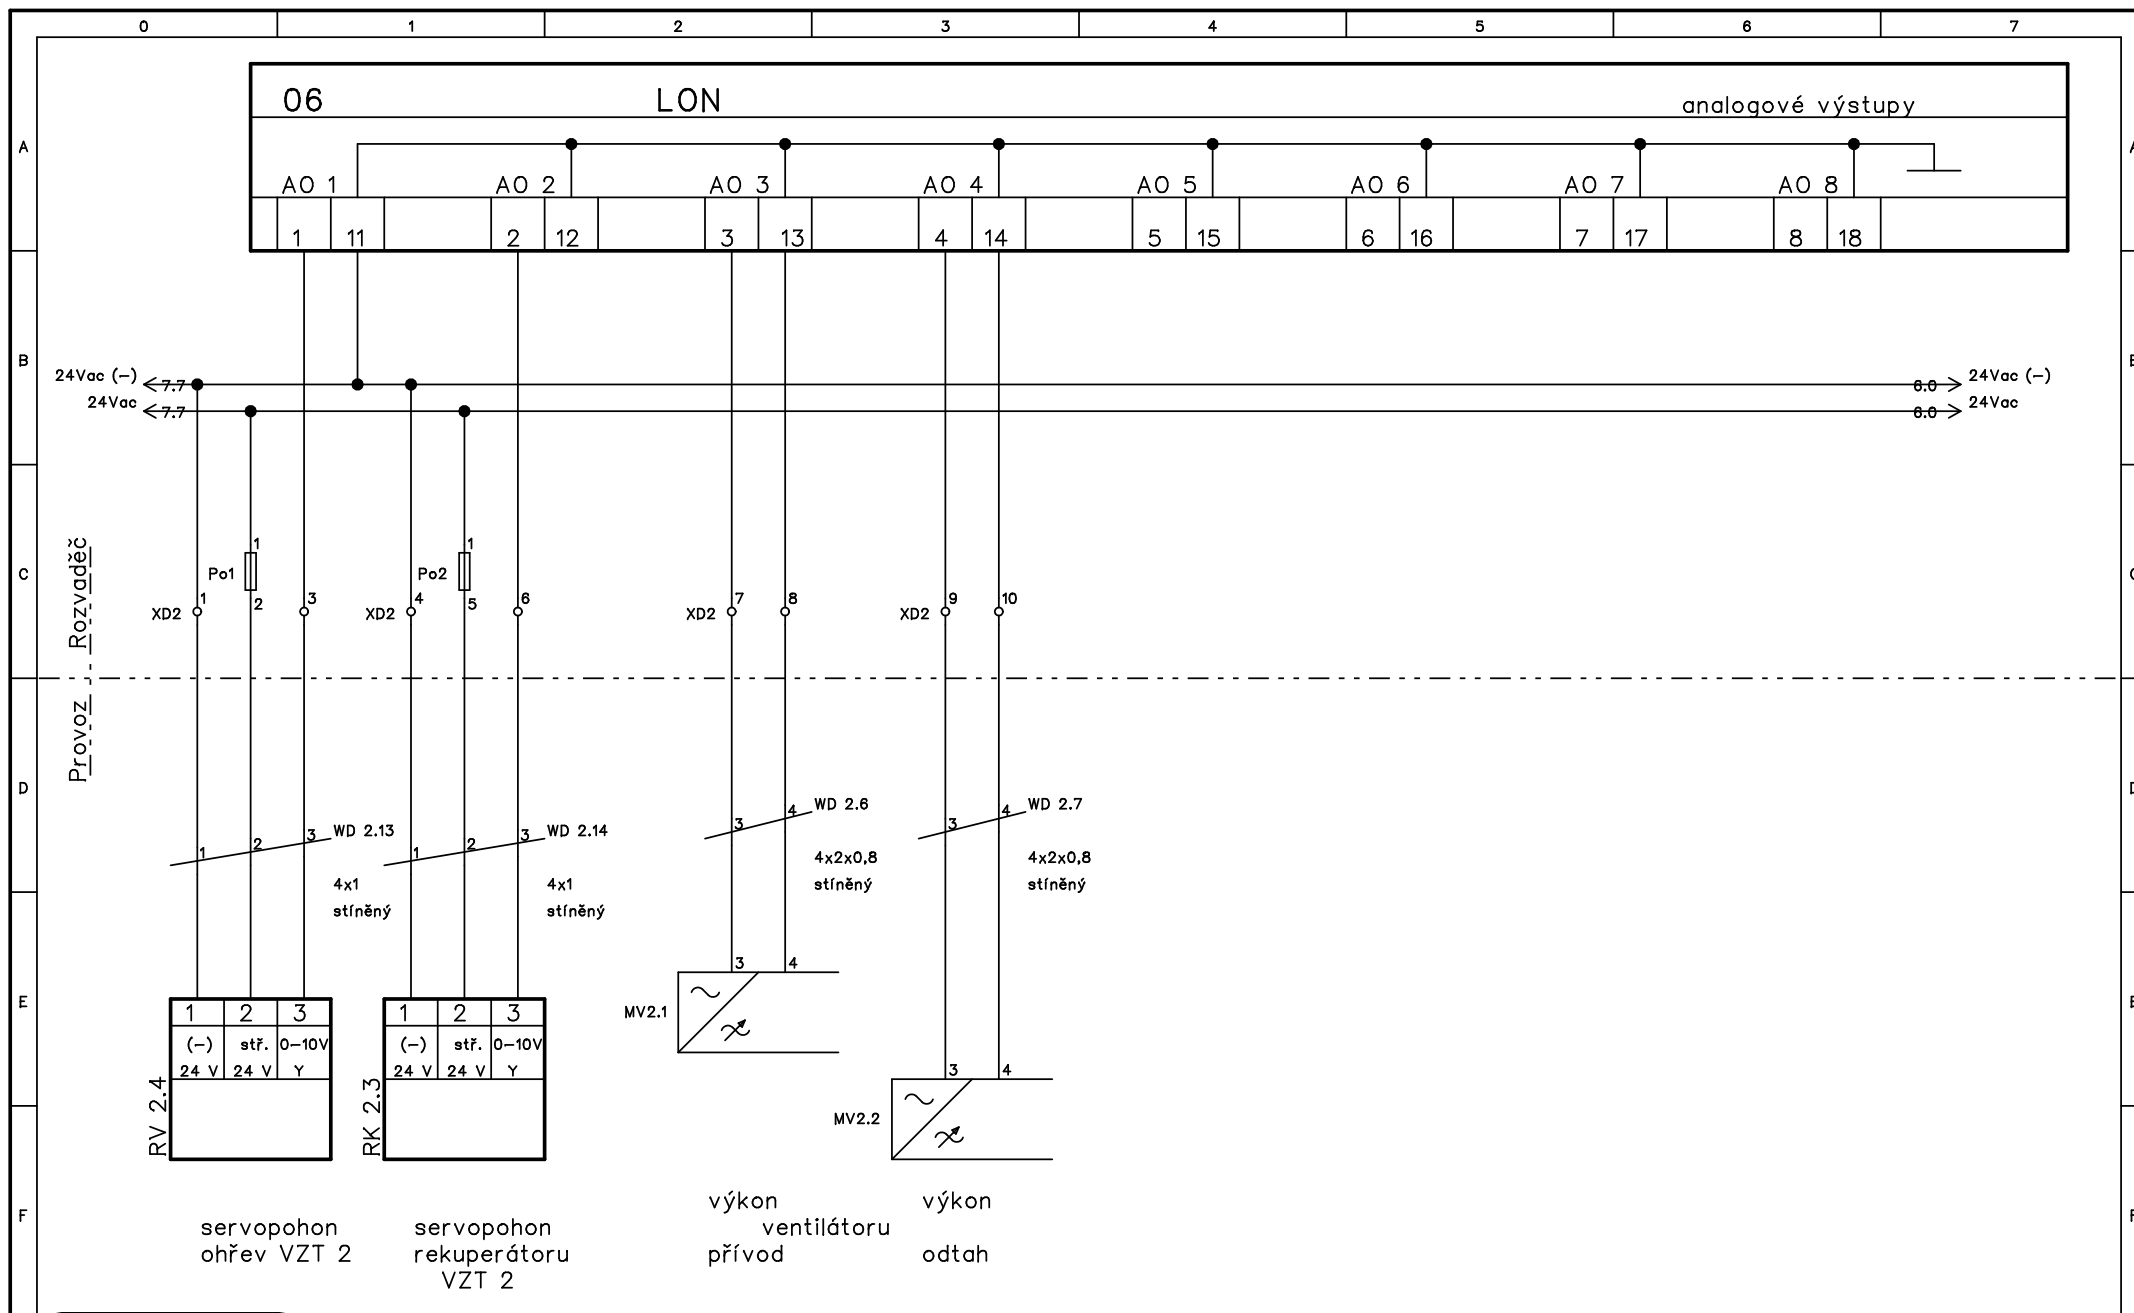

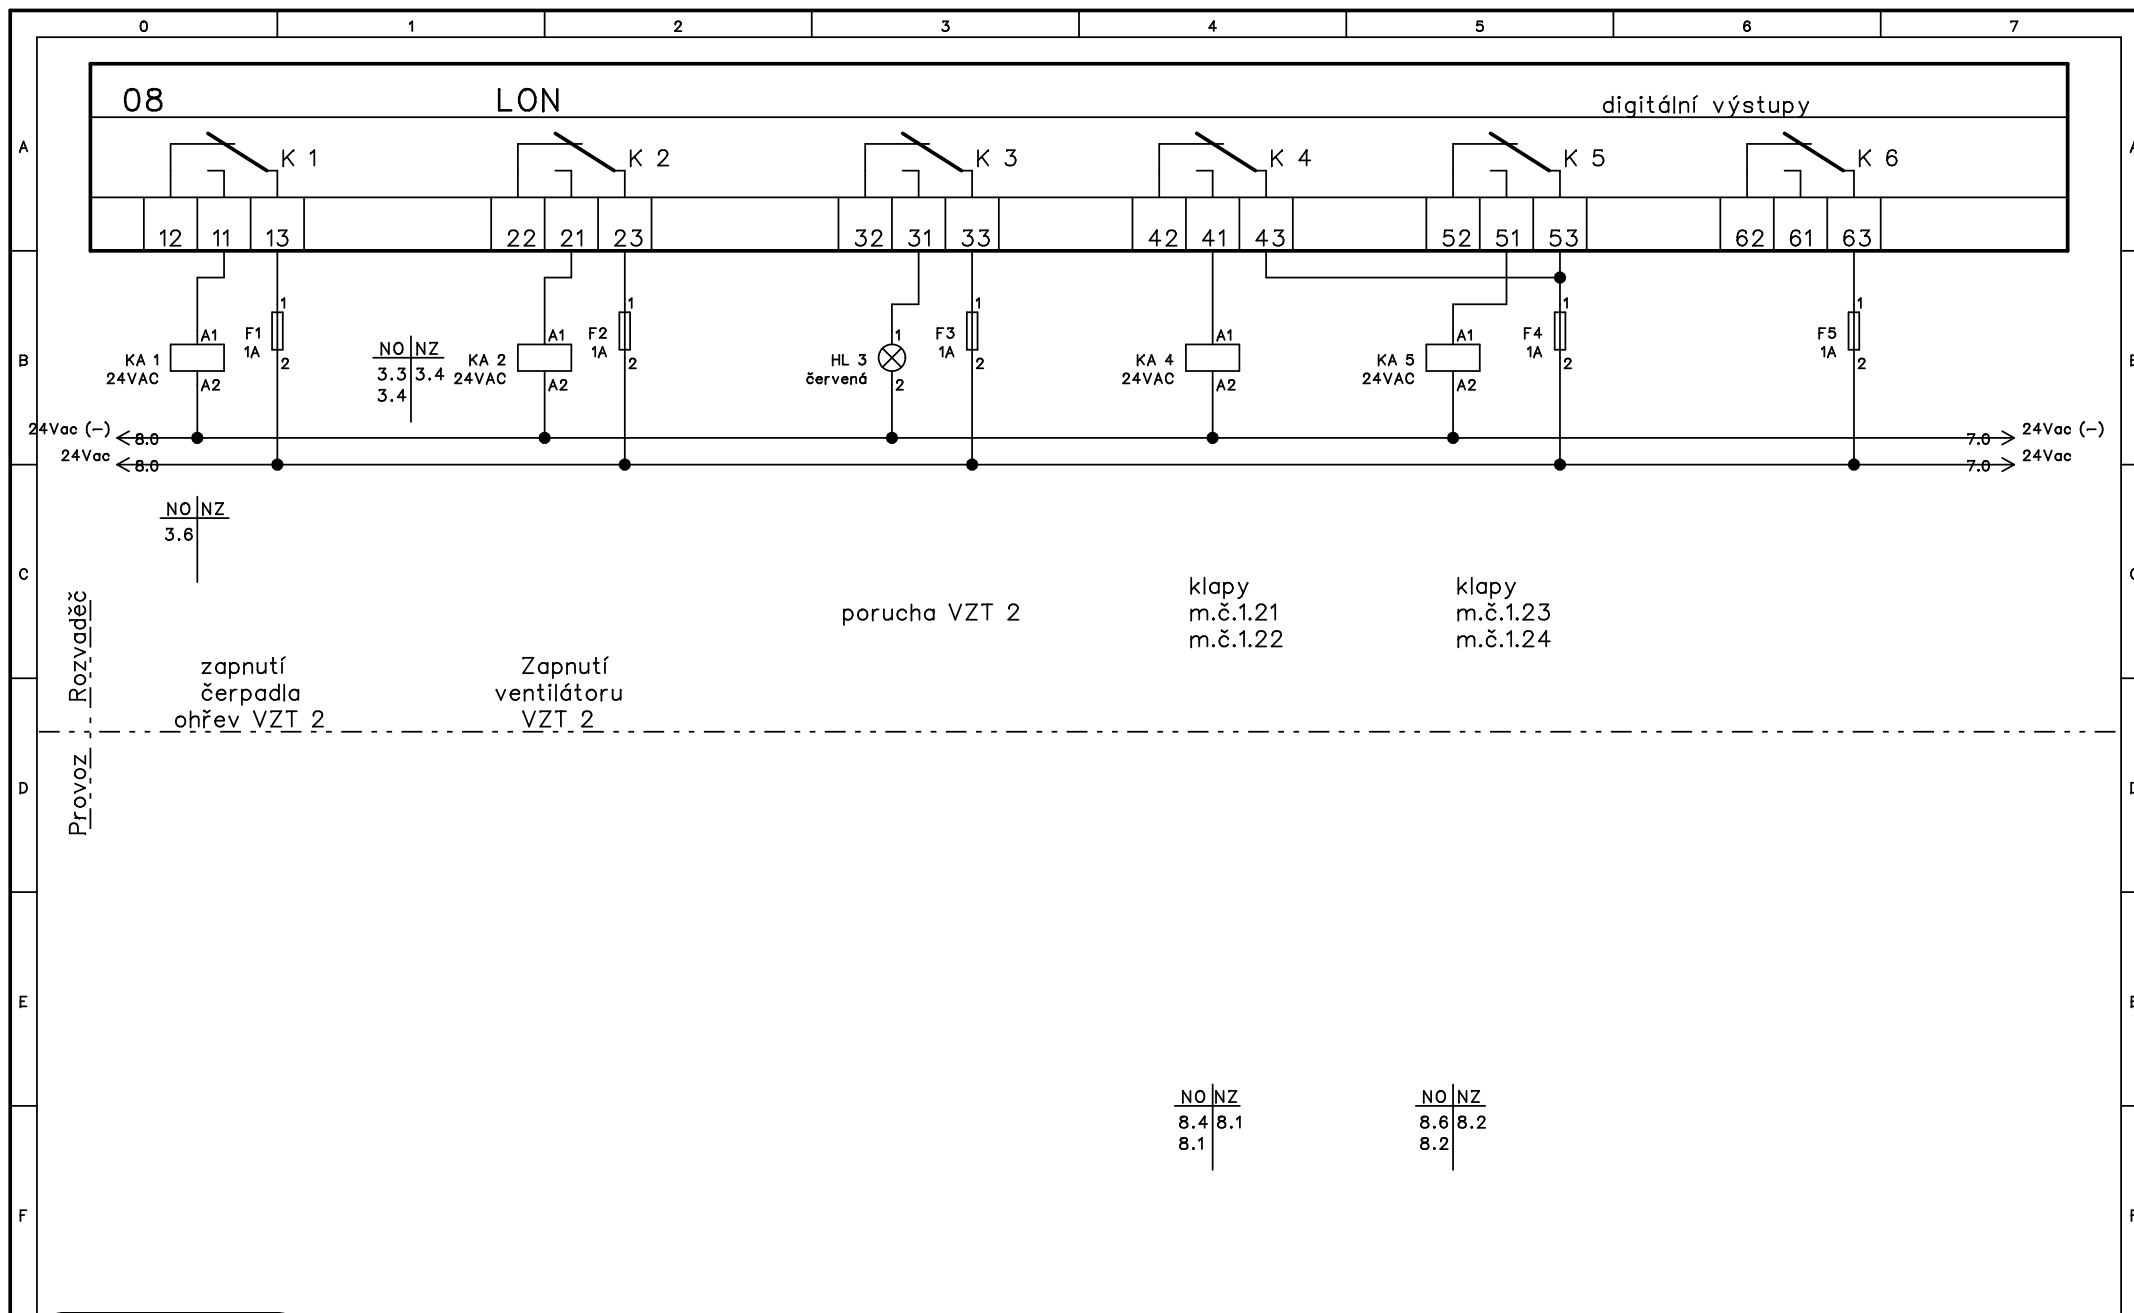

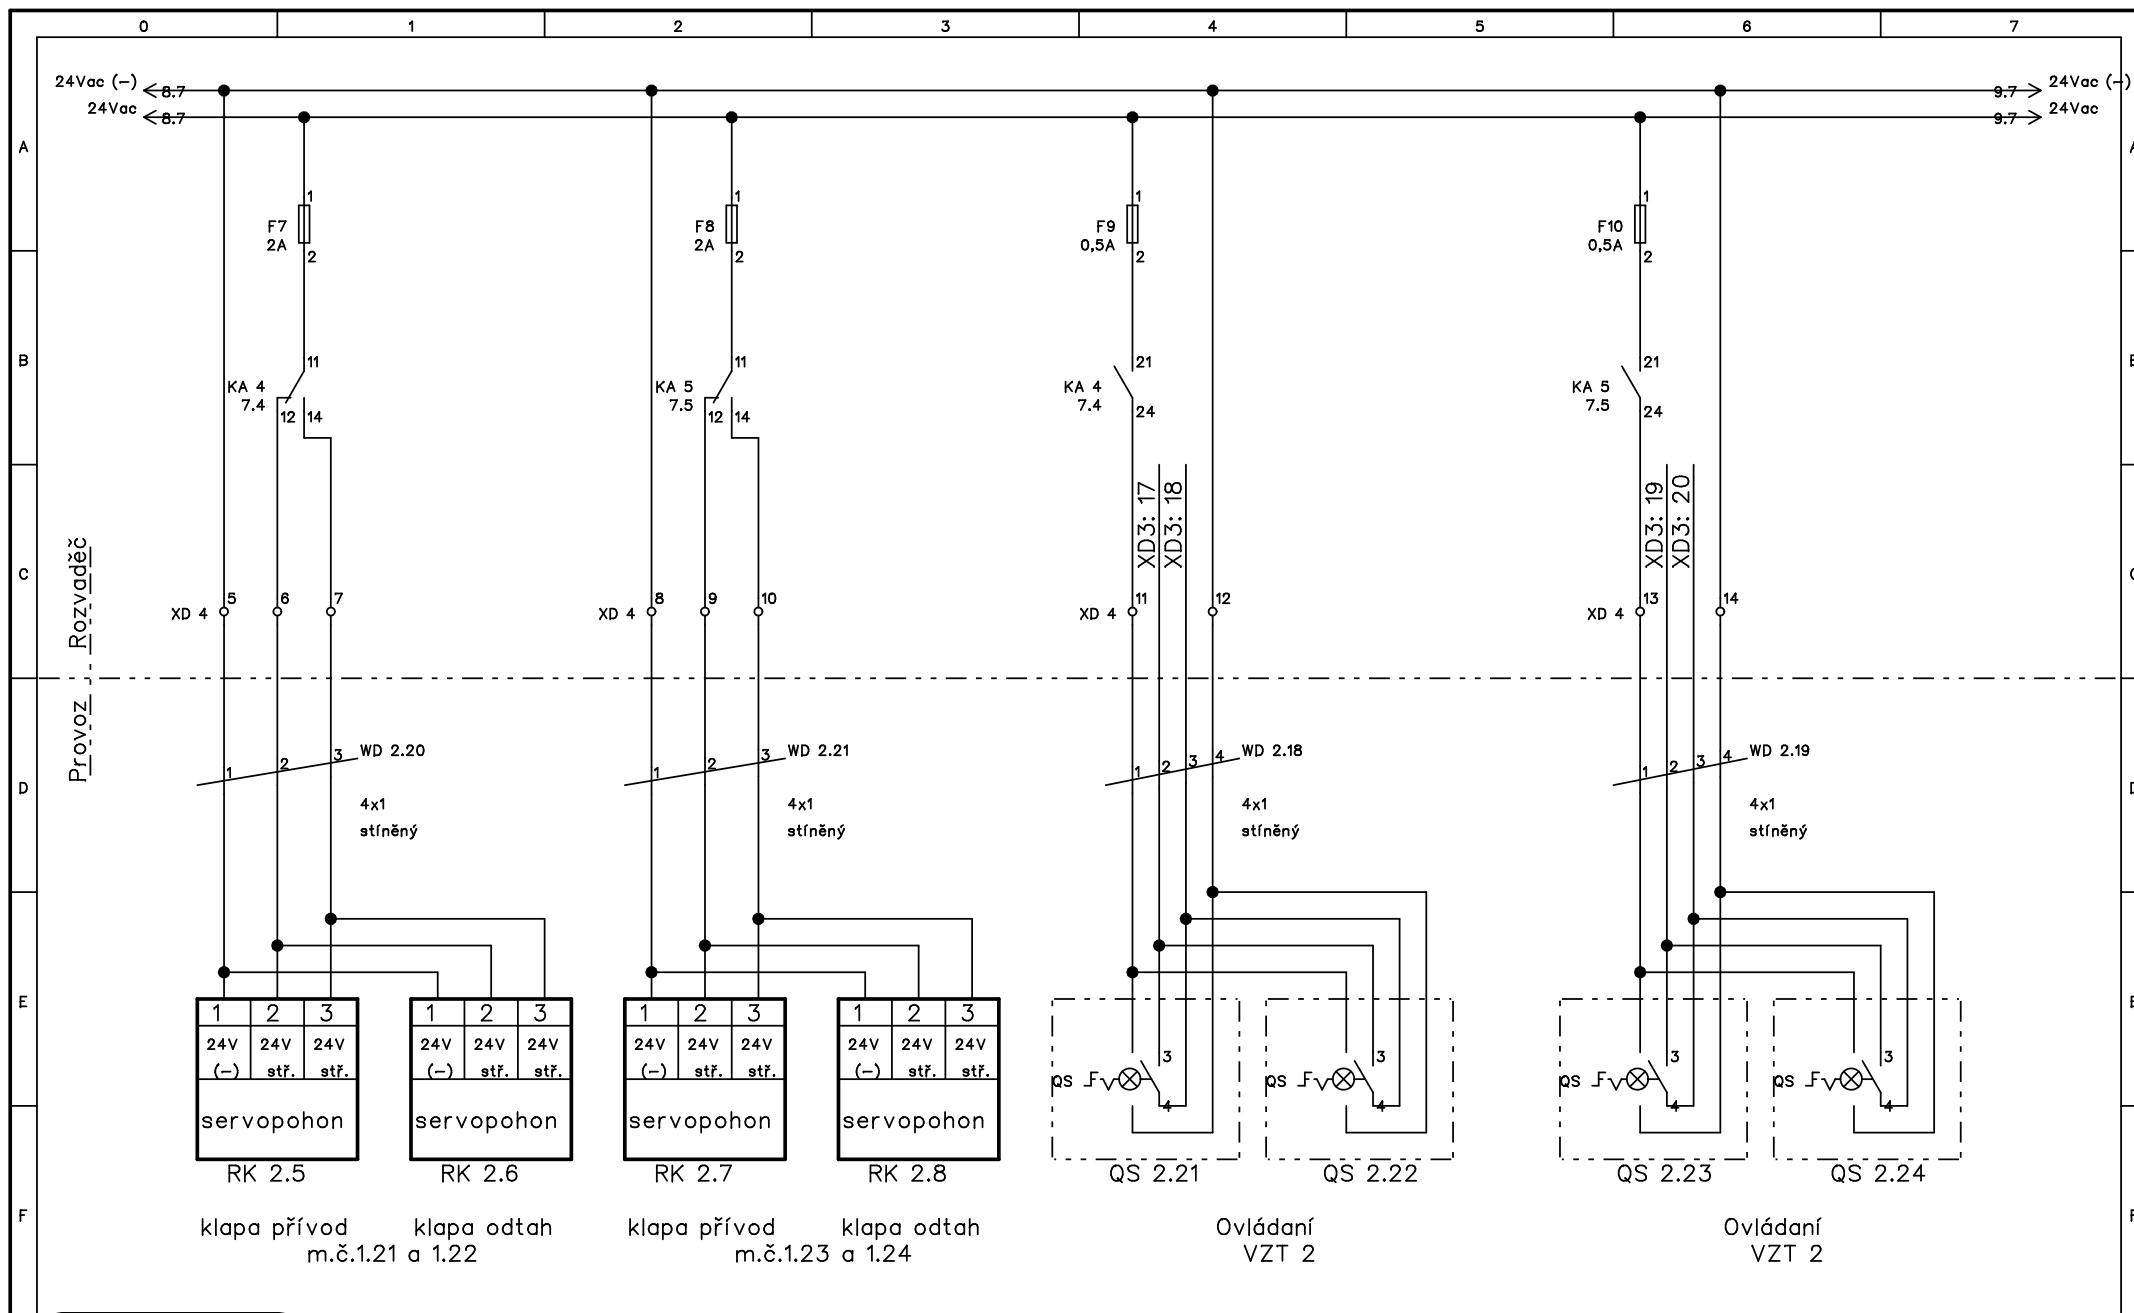

**ELEKTRO**  
Fa.Pavelek s.r.o.

Modernizace infrastruktury obj  
Univerzity Palackého  
na ul.Purkrabská

Ovládaní klap  
Rozvaděč RV 4.2

Projekt:  
F10 – RV4.2

Výkres č.:

Rev.:

Kreslil:  
Pavelek V.

Datum:

23.7.2013


Zařízení

Umístění:

List:

8



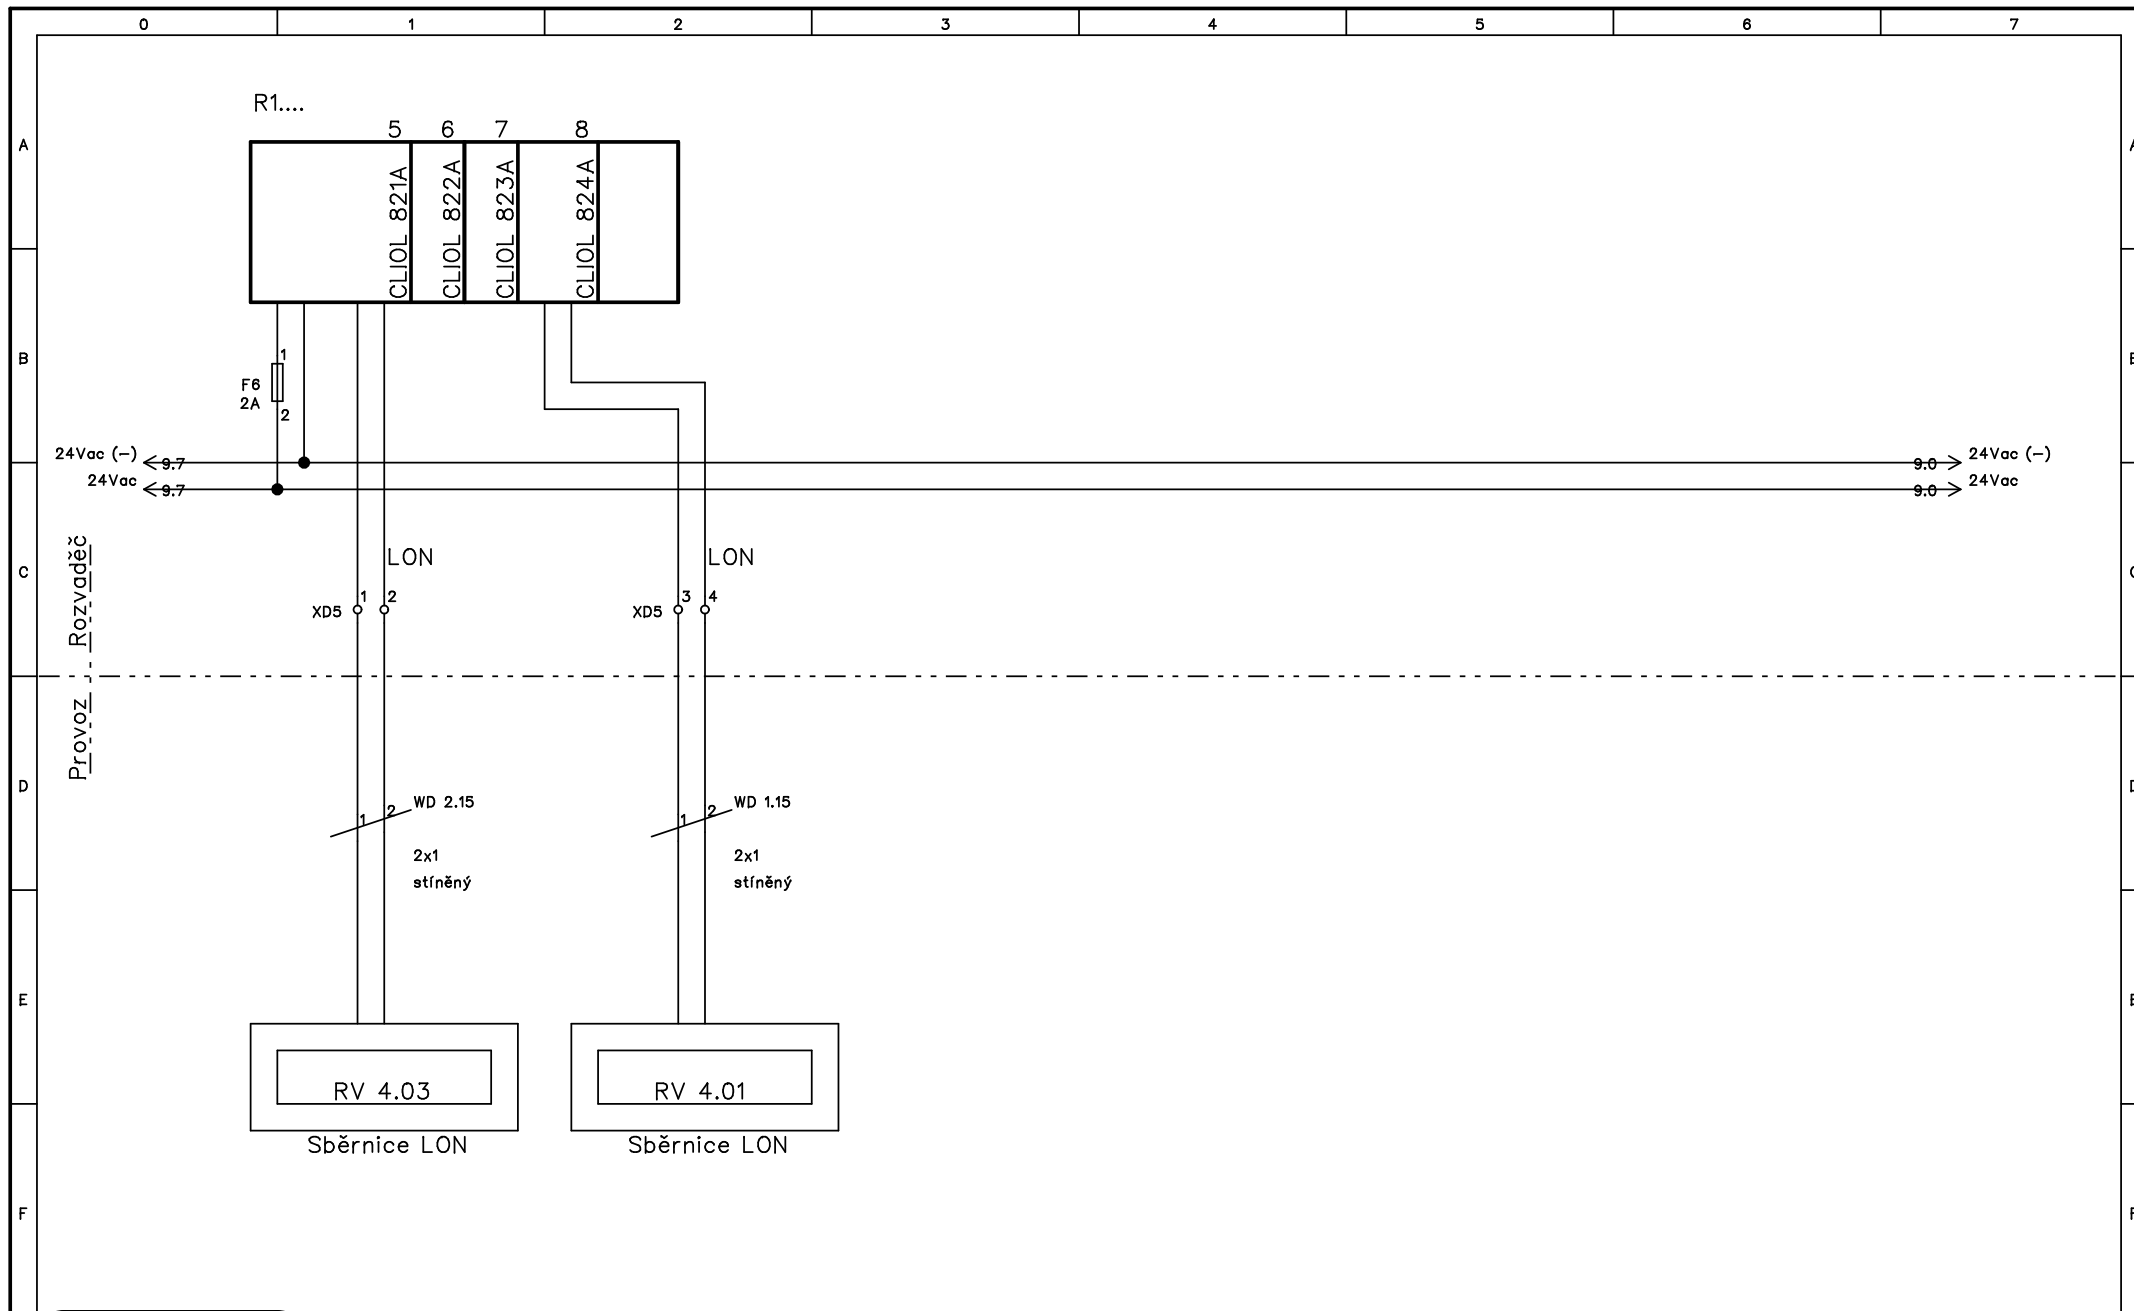

**ELEKTRO**  
Fa.Pavelek s.r.o.

Modernizace infrastruktury obj  
Univerzity Palackého  
na ul.Purkrabská

napájení ŘS  
Rozvaděč RV 4.2

Projekt:	F10 – RV4.2	Výkres č.:	Rev.:	Kreslil:
Datum:	23.7.2013	Zařízení:	Umístění:	Pavelek V.
				List:
				9