

	0	1	2	3	4	5	6	7	
A	<div style="display: flex; justify-content: space-between;"> <div style="width: 30%;"> <p>RV 4.01</p> <p>800</p> <p>1200</p> </div> <div style="width: 65%;"> <p>Rozvodná soustava: 3 PEN AC 50 Hz 230/400 V/ TN-S Obvody SŘTP a obvody s napětím 24V AC jsou obvody SELV</p> <p>Typ: oceloplechový skříňový Krytí: IP 55 po otevření dveří IP 00</p> <p>Ochrana před nebezpečným dotykem: samočinným odpojením od zdroje</p> <p>Vnější vlivy: jsou v souladu s článkem 512.2.4 ČSN 332000-5-51 považovány za normální</p> </div> </div>								A
B									B
C									C
D									D
E									E
F									F

projektce
GrygerA

sdržení projekčních kanceláří
ing.Karel Grygera Lesní 4,Opava
projekce.grygera@seznam.cz
ing.arch.T.Tzoumasová,Olomouc
ttzoumasova@email.cz


775 230 155,602 512 983


Investor: Univerzita Palackého v Olomouci ,Křížkovského 8,Olomouc	Vedoucí projektant Ing.Karel Grygera
AKCE: Modernizace infrastruktury objektu Univerzity Palackého na ul.Purkrabská	Zodpovědný projektant: Pavelek Vojtěch
	Vypracoval Pavelek Vojtěch
	číslo zakázky : 117.11/13600260
Datum: červenec 2013	

Zapojení rozvaděče RV 4.01

F 09

<div style="background-color: yellow; padding: 5px; border: 2px solid black; display: inline-block;"> ELEKTRO Fa.Pavelek s.r.o. </div>	Modernizace Infrastruktury obj Univerzity Palackého na ul.Purkrabská	uvodní list Rozvaděč RV 4.1	Projekt: F9 – RV4.1	Výkres č.:	Rev.:	Kreslil: Pavelek V.
			Datum: 23.7.2013	Zařízení	Umístění:	List: 1

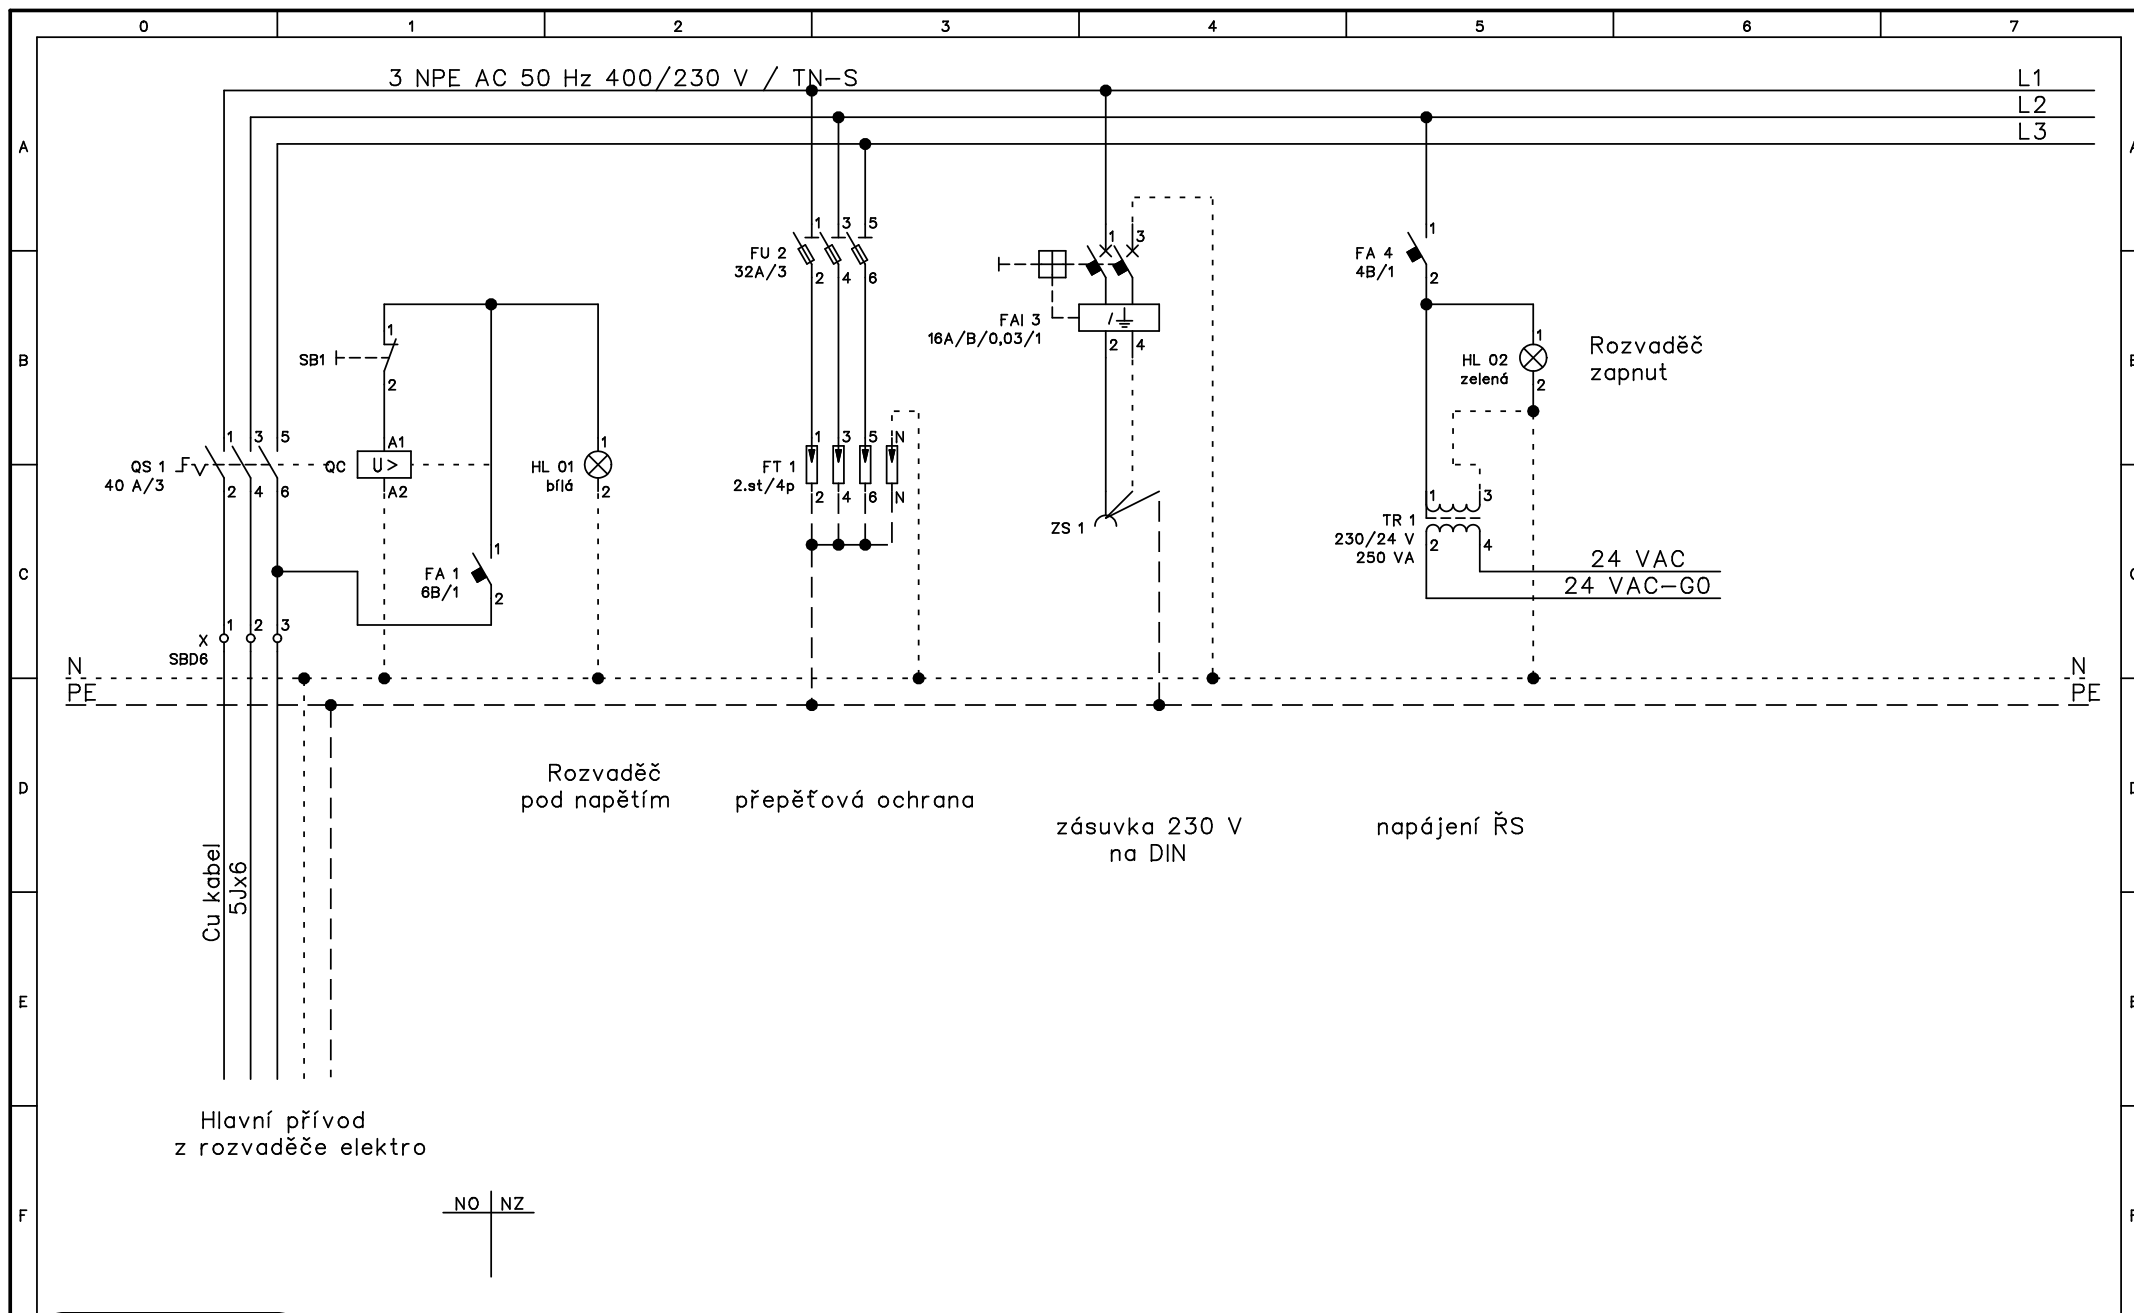

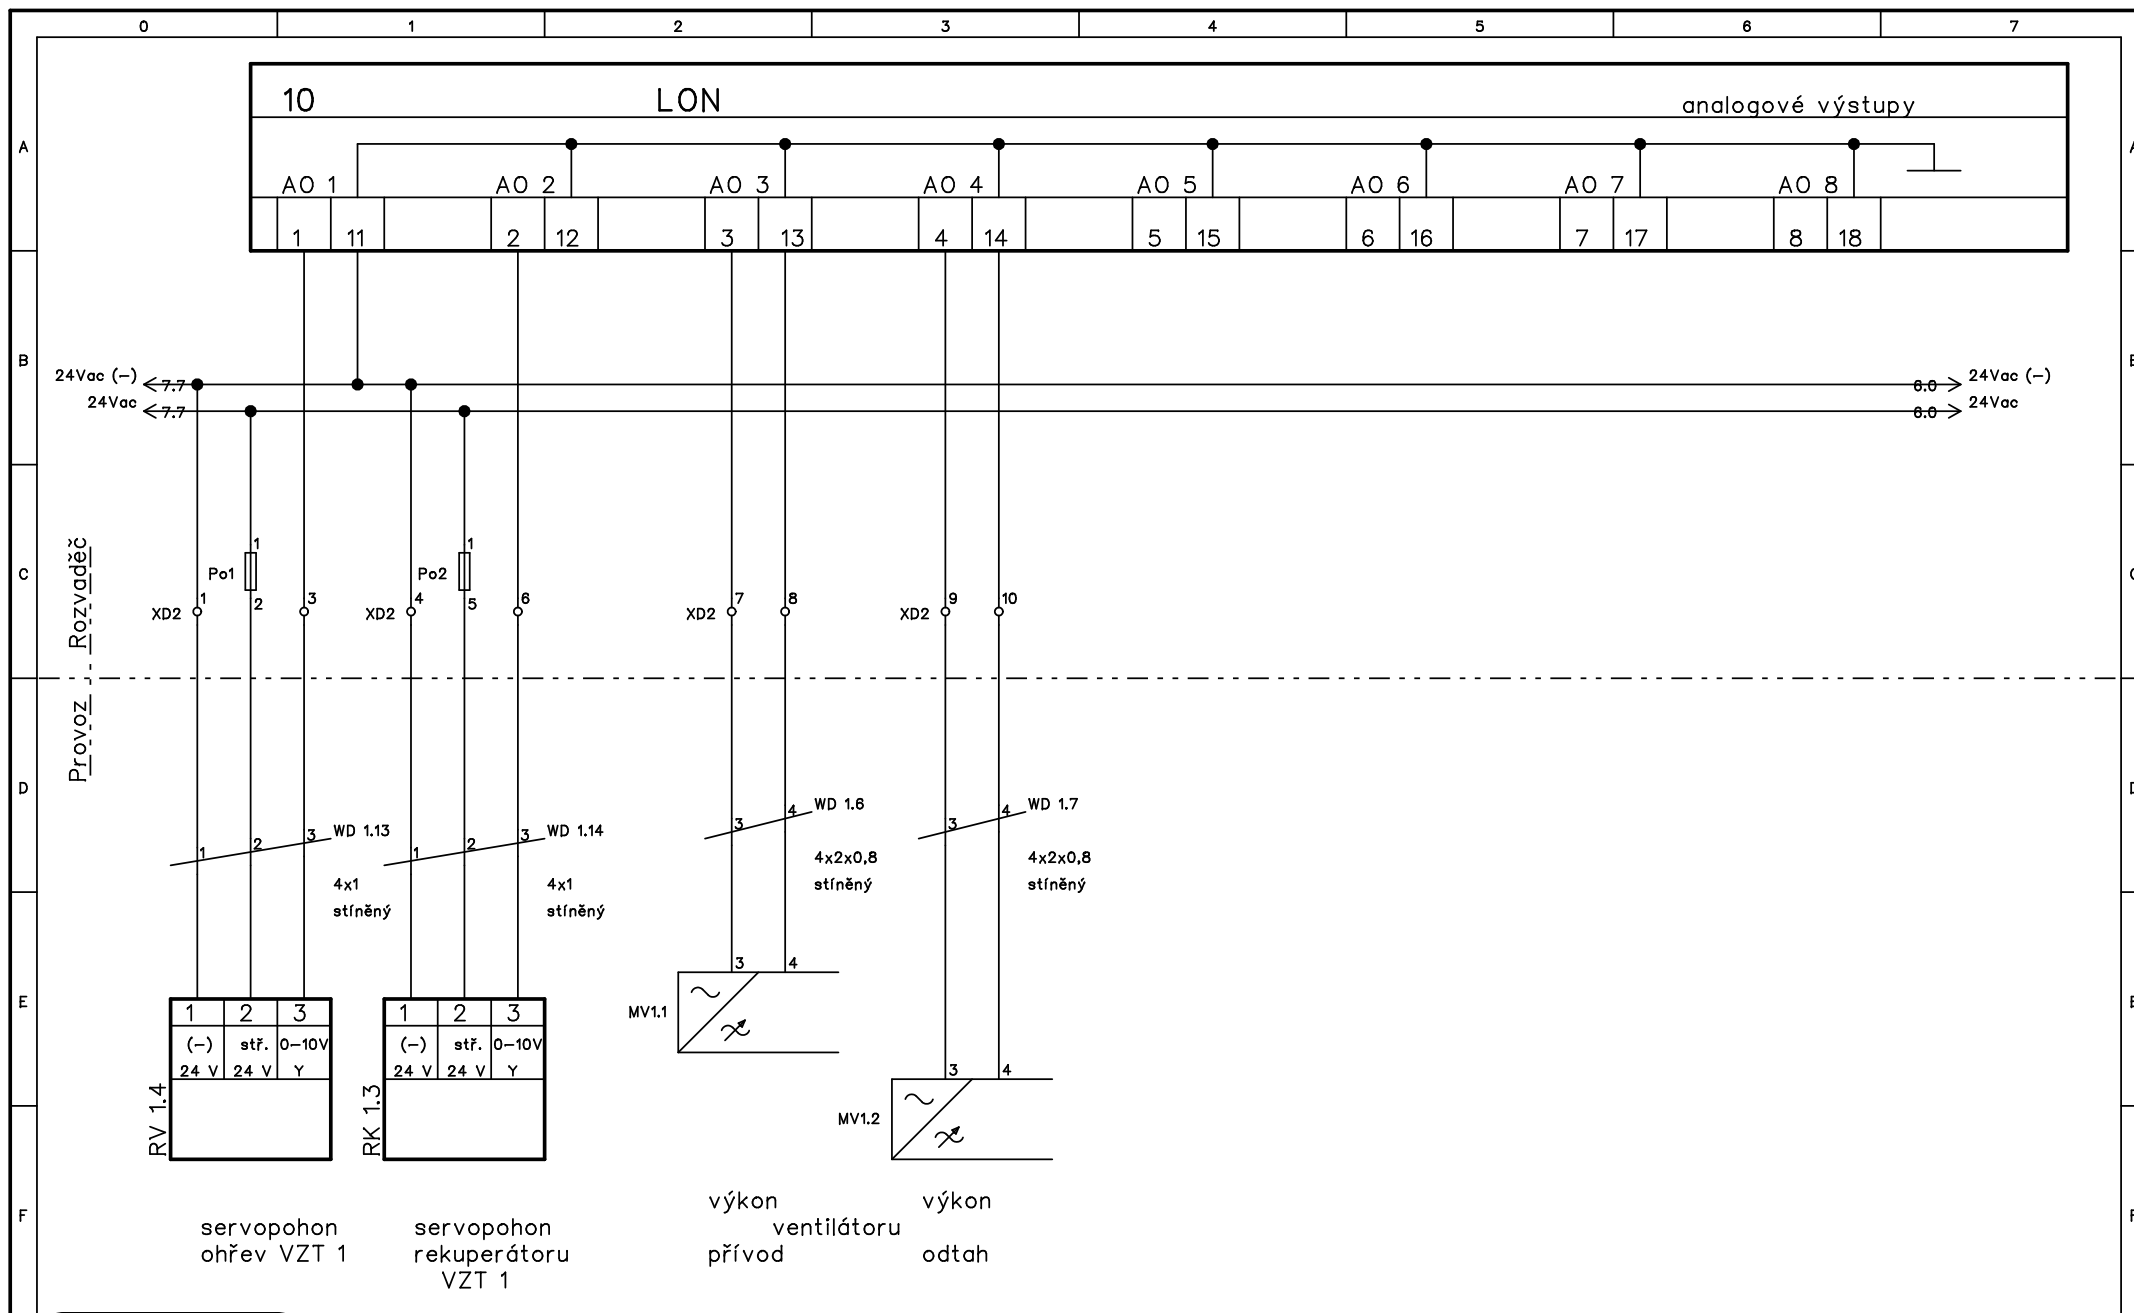

ELEKTRO
Fa.Pavelek s.r.o.

Modernizace infrastruktury obj
Univerzity Palackého
na ul.Purkrabská

AO výstupy
Rozvaděč RV 4.1

Projekt:
F9 – RV4.1

Výkres č.:

Rev.:

Kreslil:
Pavelek V.

Datum:


23.7.2013

Zařízení

Umístění:

List:

6

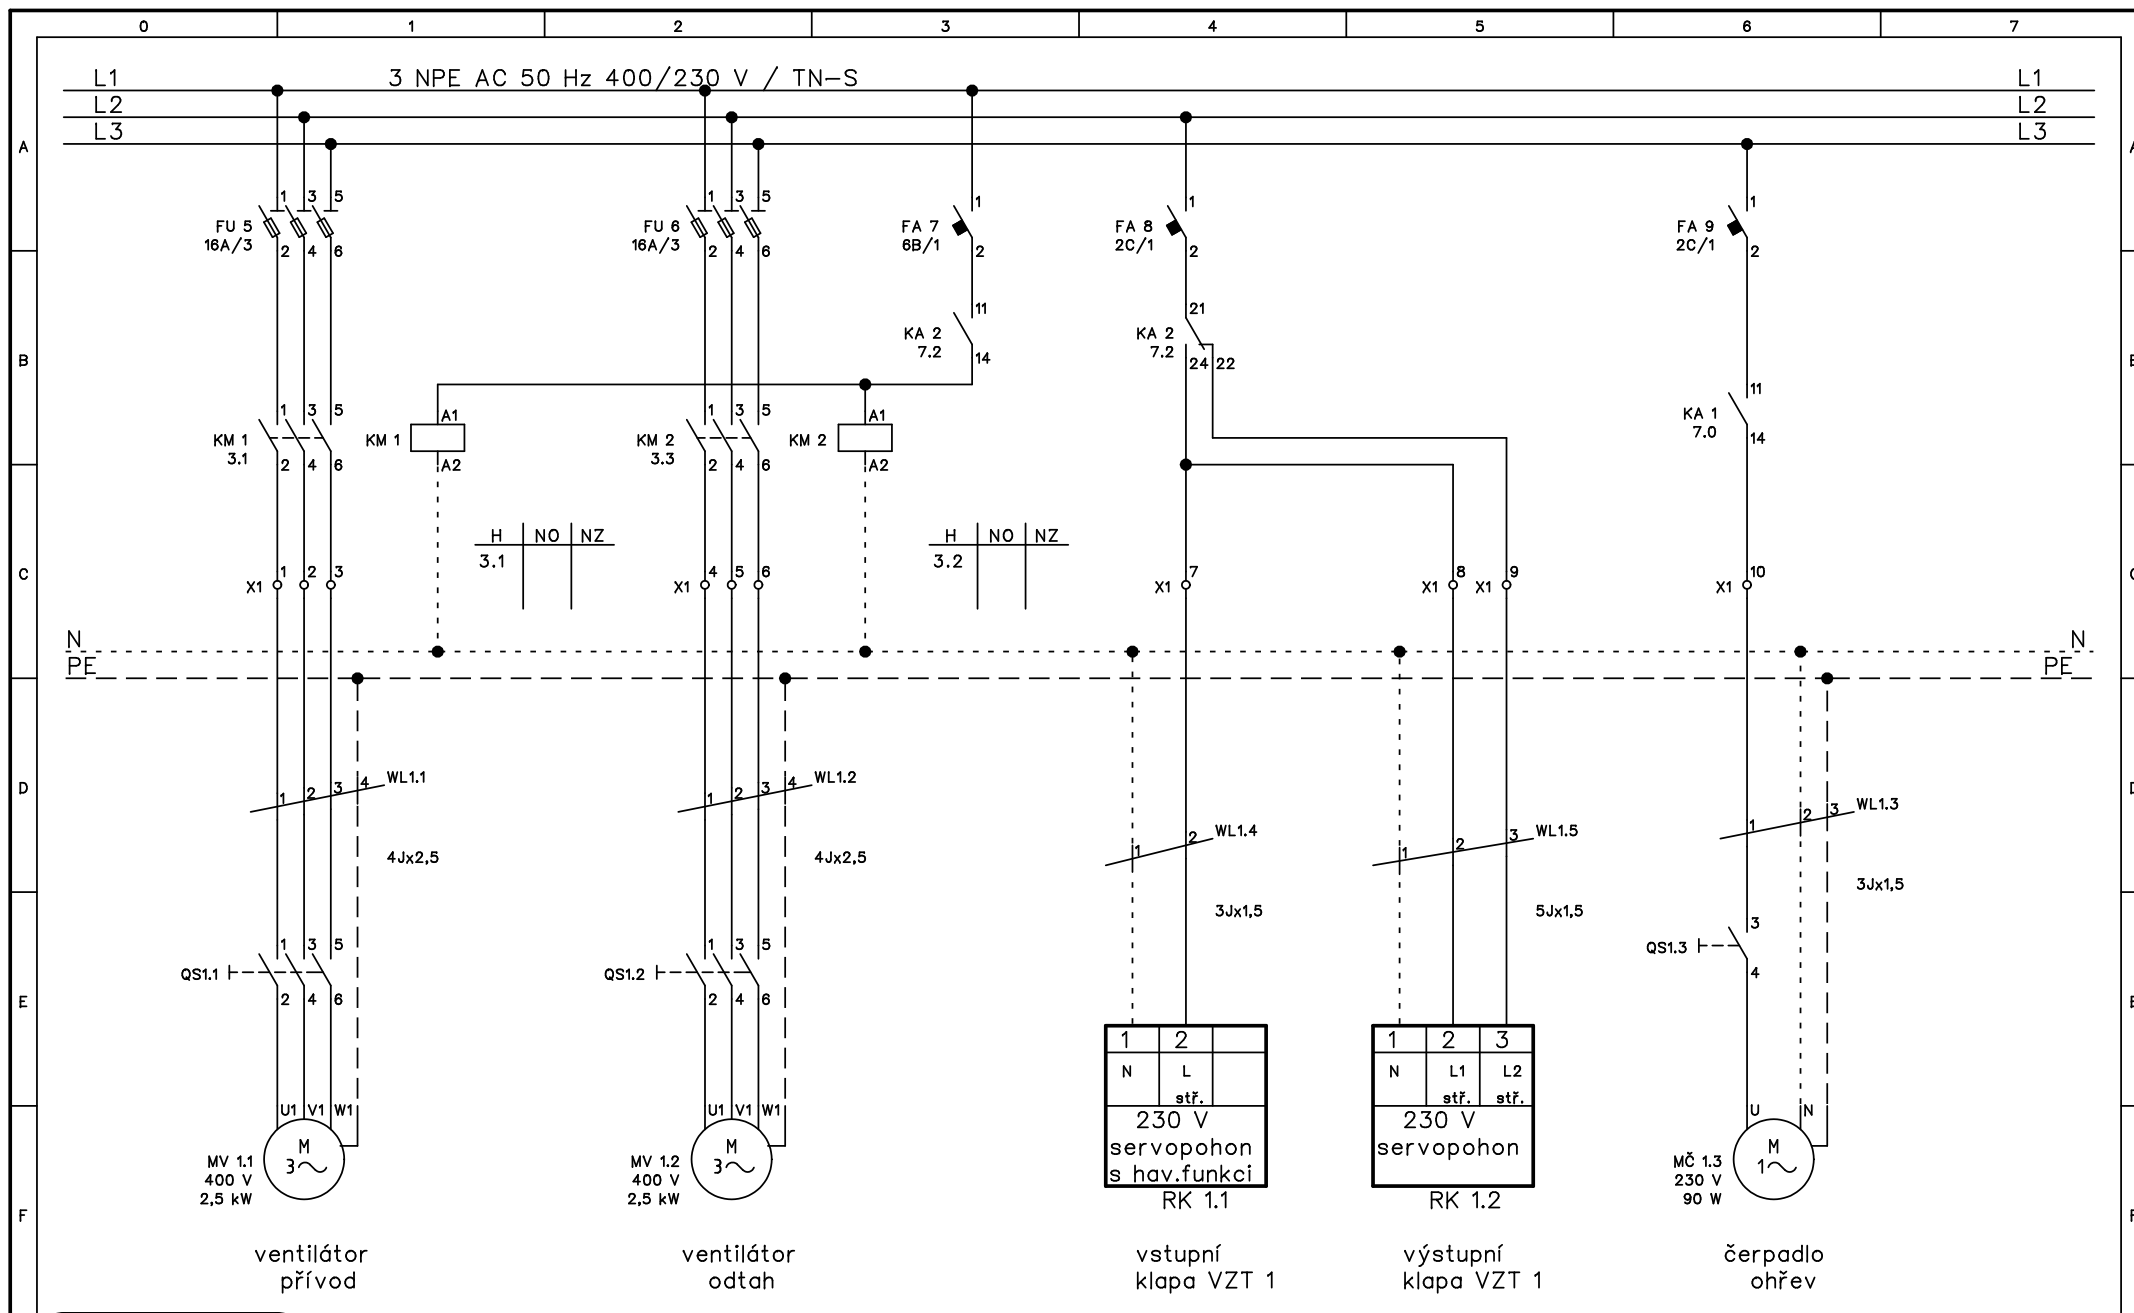

ELEKTRO
Fa.Pavelek s.r.o.

Modernizace infrastruktury obj
Univerzity Palackého
na ul.Purkrabská

napájení ventilátoru
Rozvaděč RV 4.1

Projekt: F9 – RV4.1

Výkres č.:

Rev.:

Kreslil: Pavelek V.

Datum:


23.7.2013


Zařízení


Umístění:

List:

3

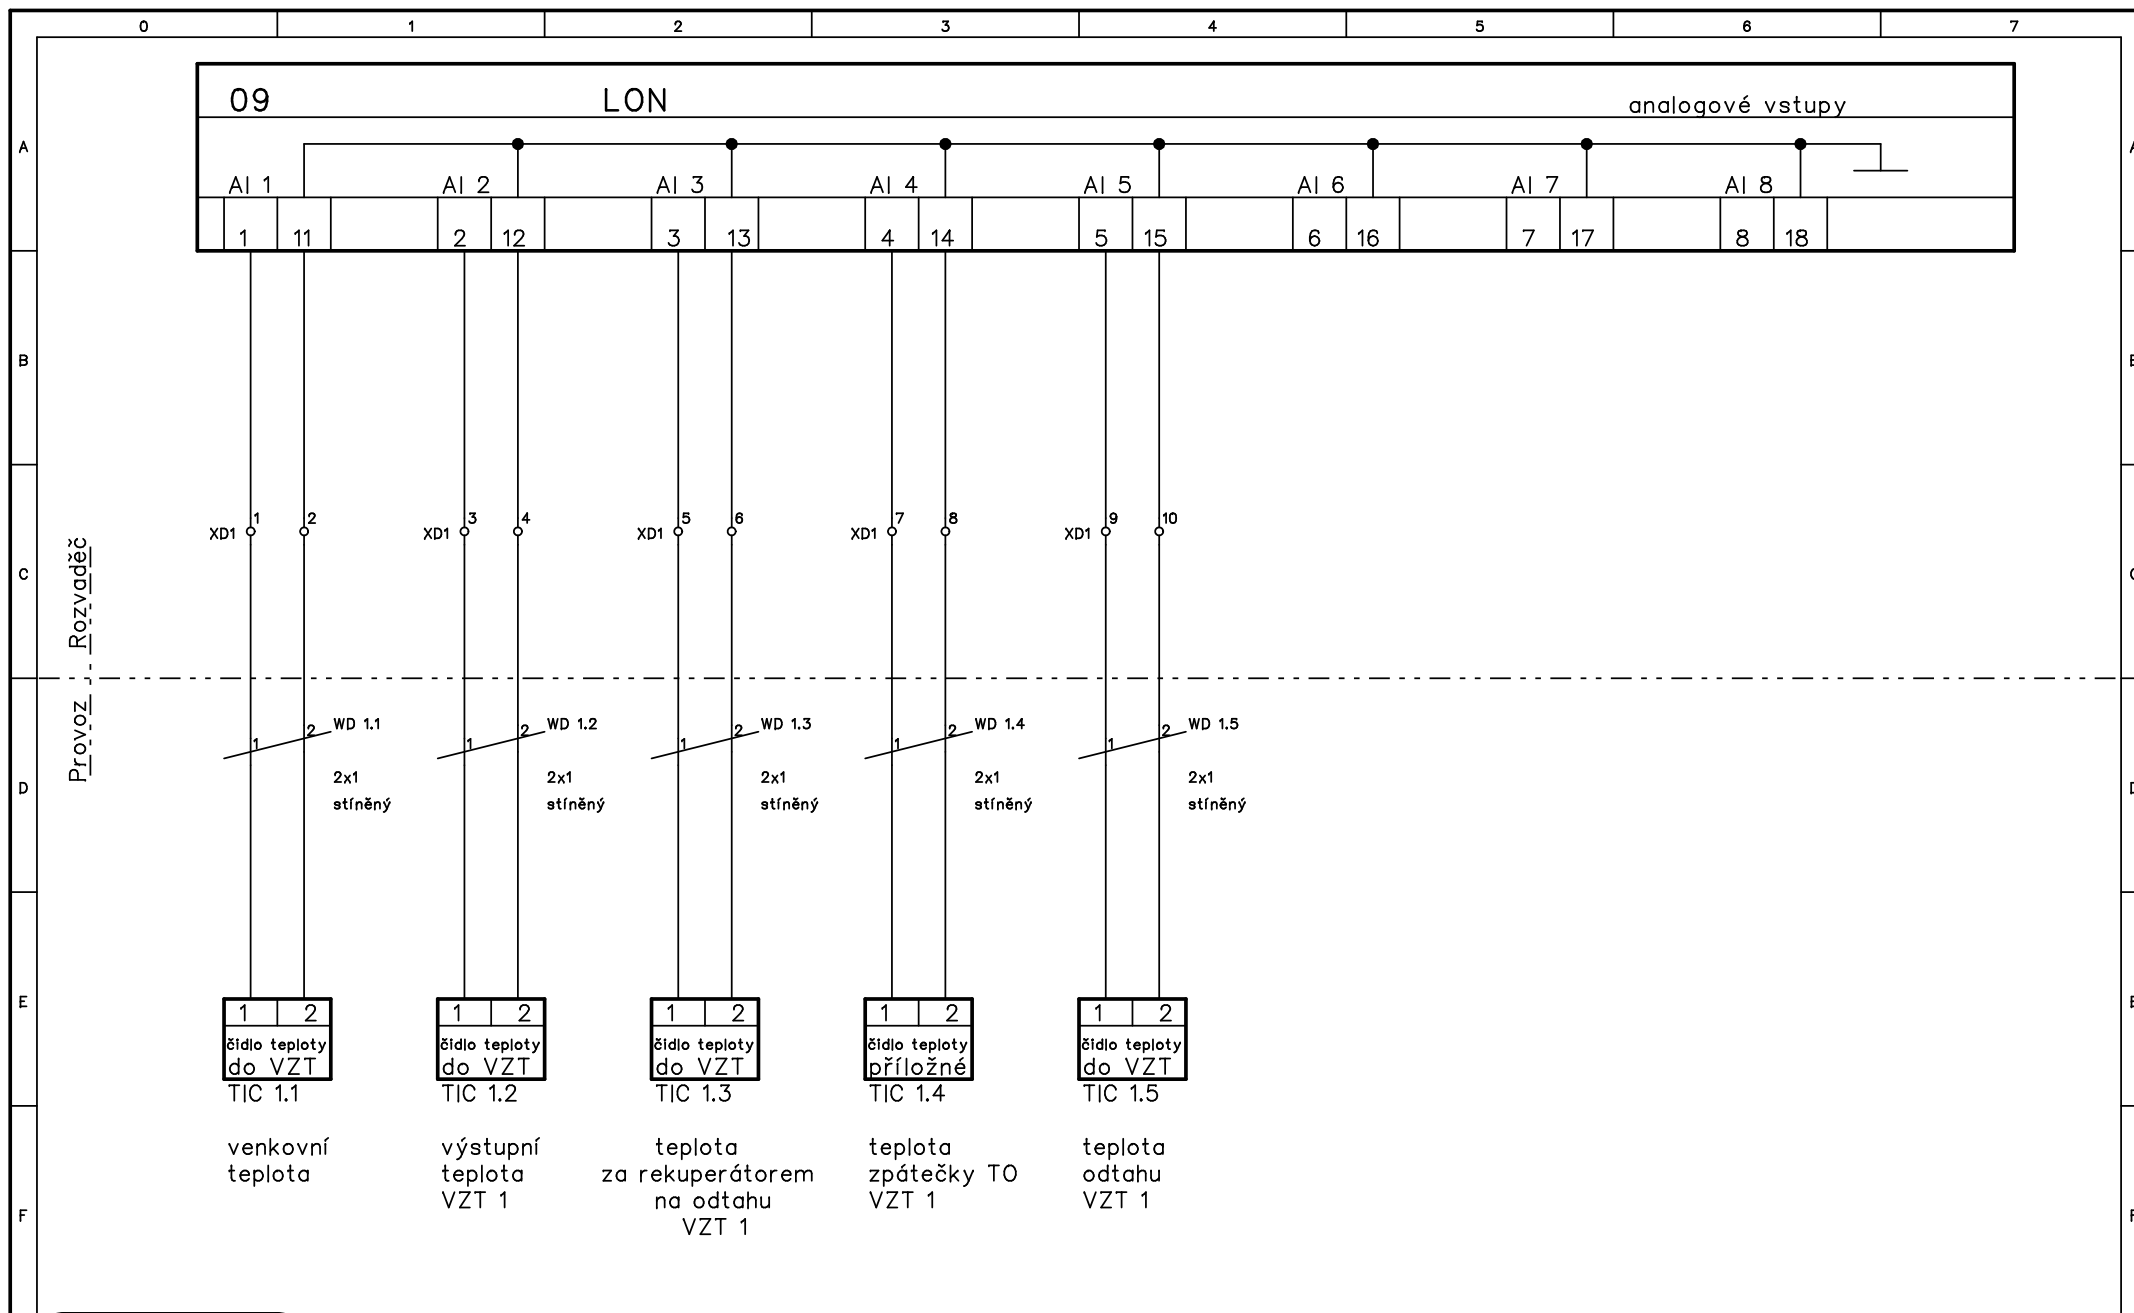

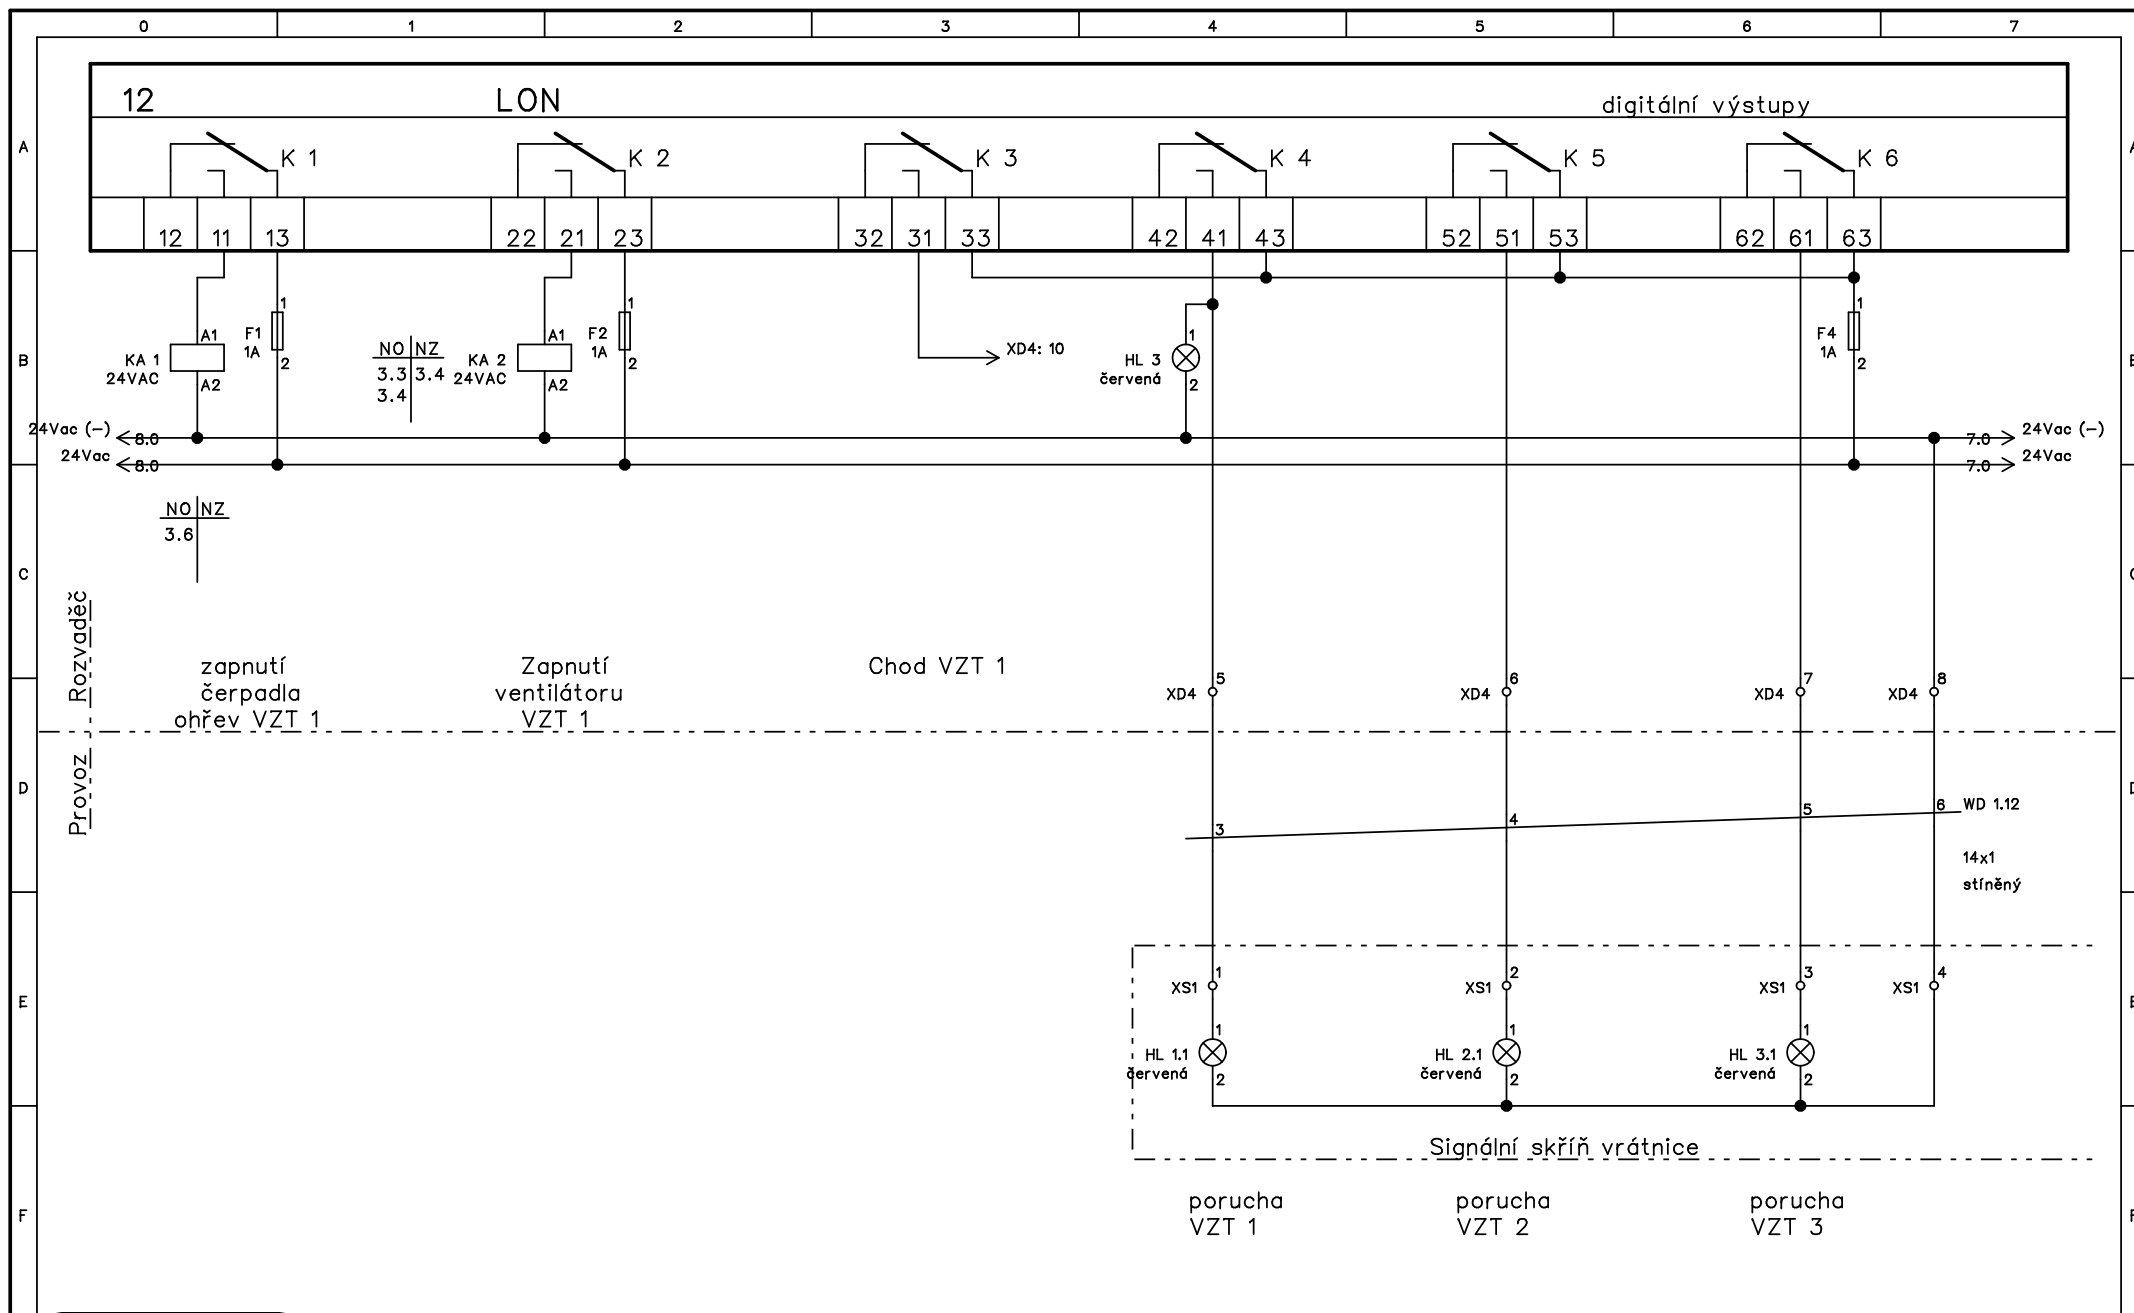

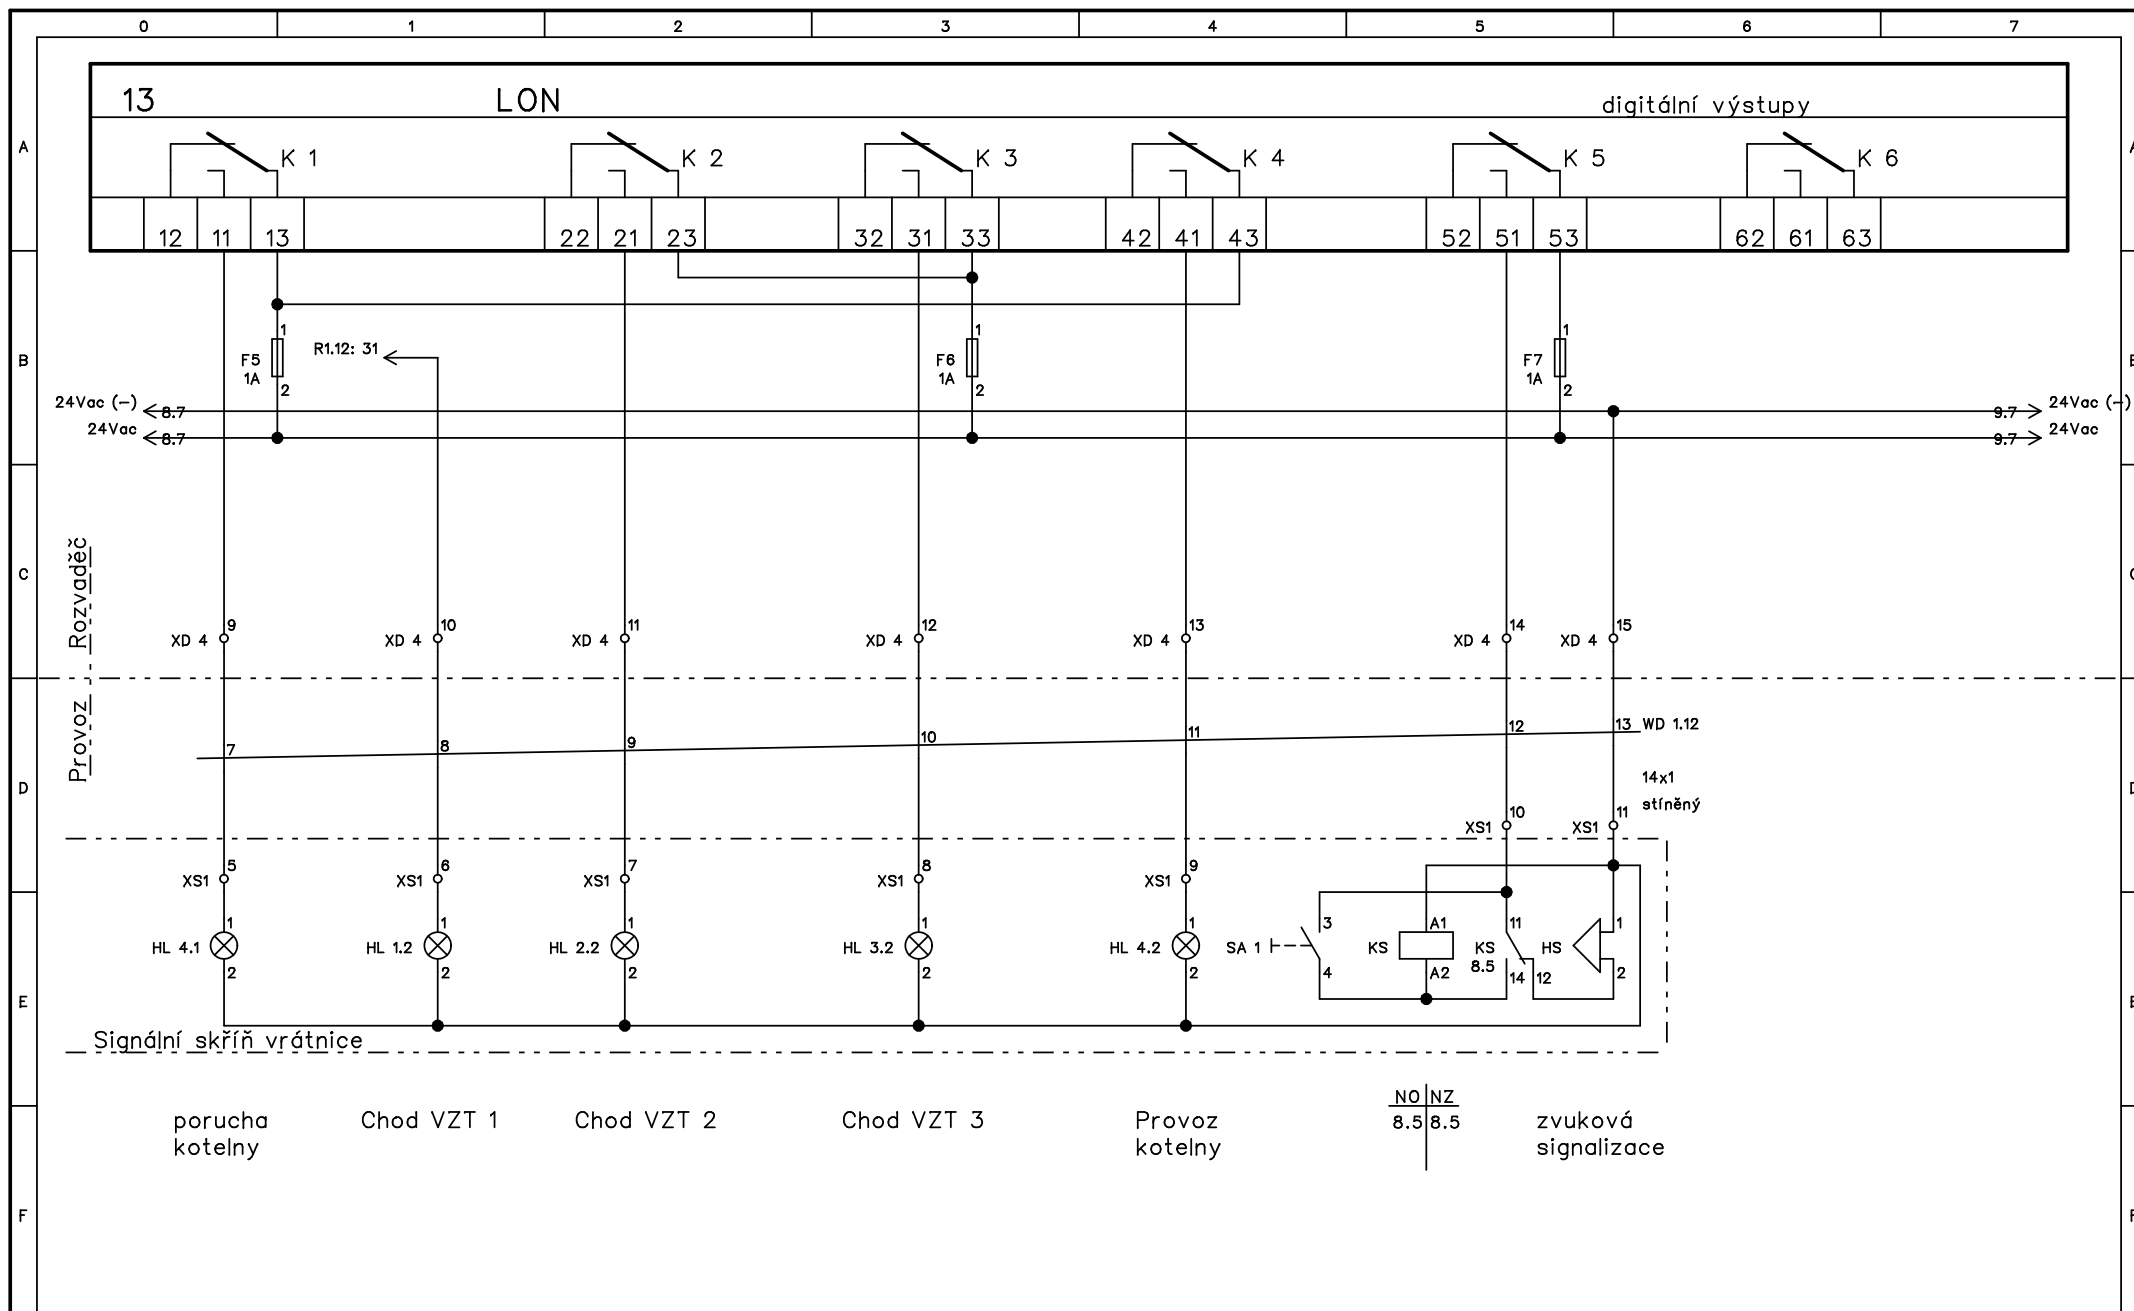

ELEKTRO
Fa.Pavelek s.r.o.

Modernizace infrastruktury obj
Univerzity Palackého
na ul.Purkrobská

DO výstupy
Rozvaděč RV 4.1

Projekt:
F9 – RV4.1

Výkres č.:

Rev.:

Kreslil:
Pavelek V.

Datum:


23.7.2013

Zařízení

Umístění:

List:

8

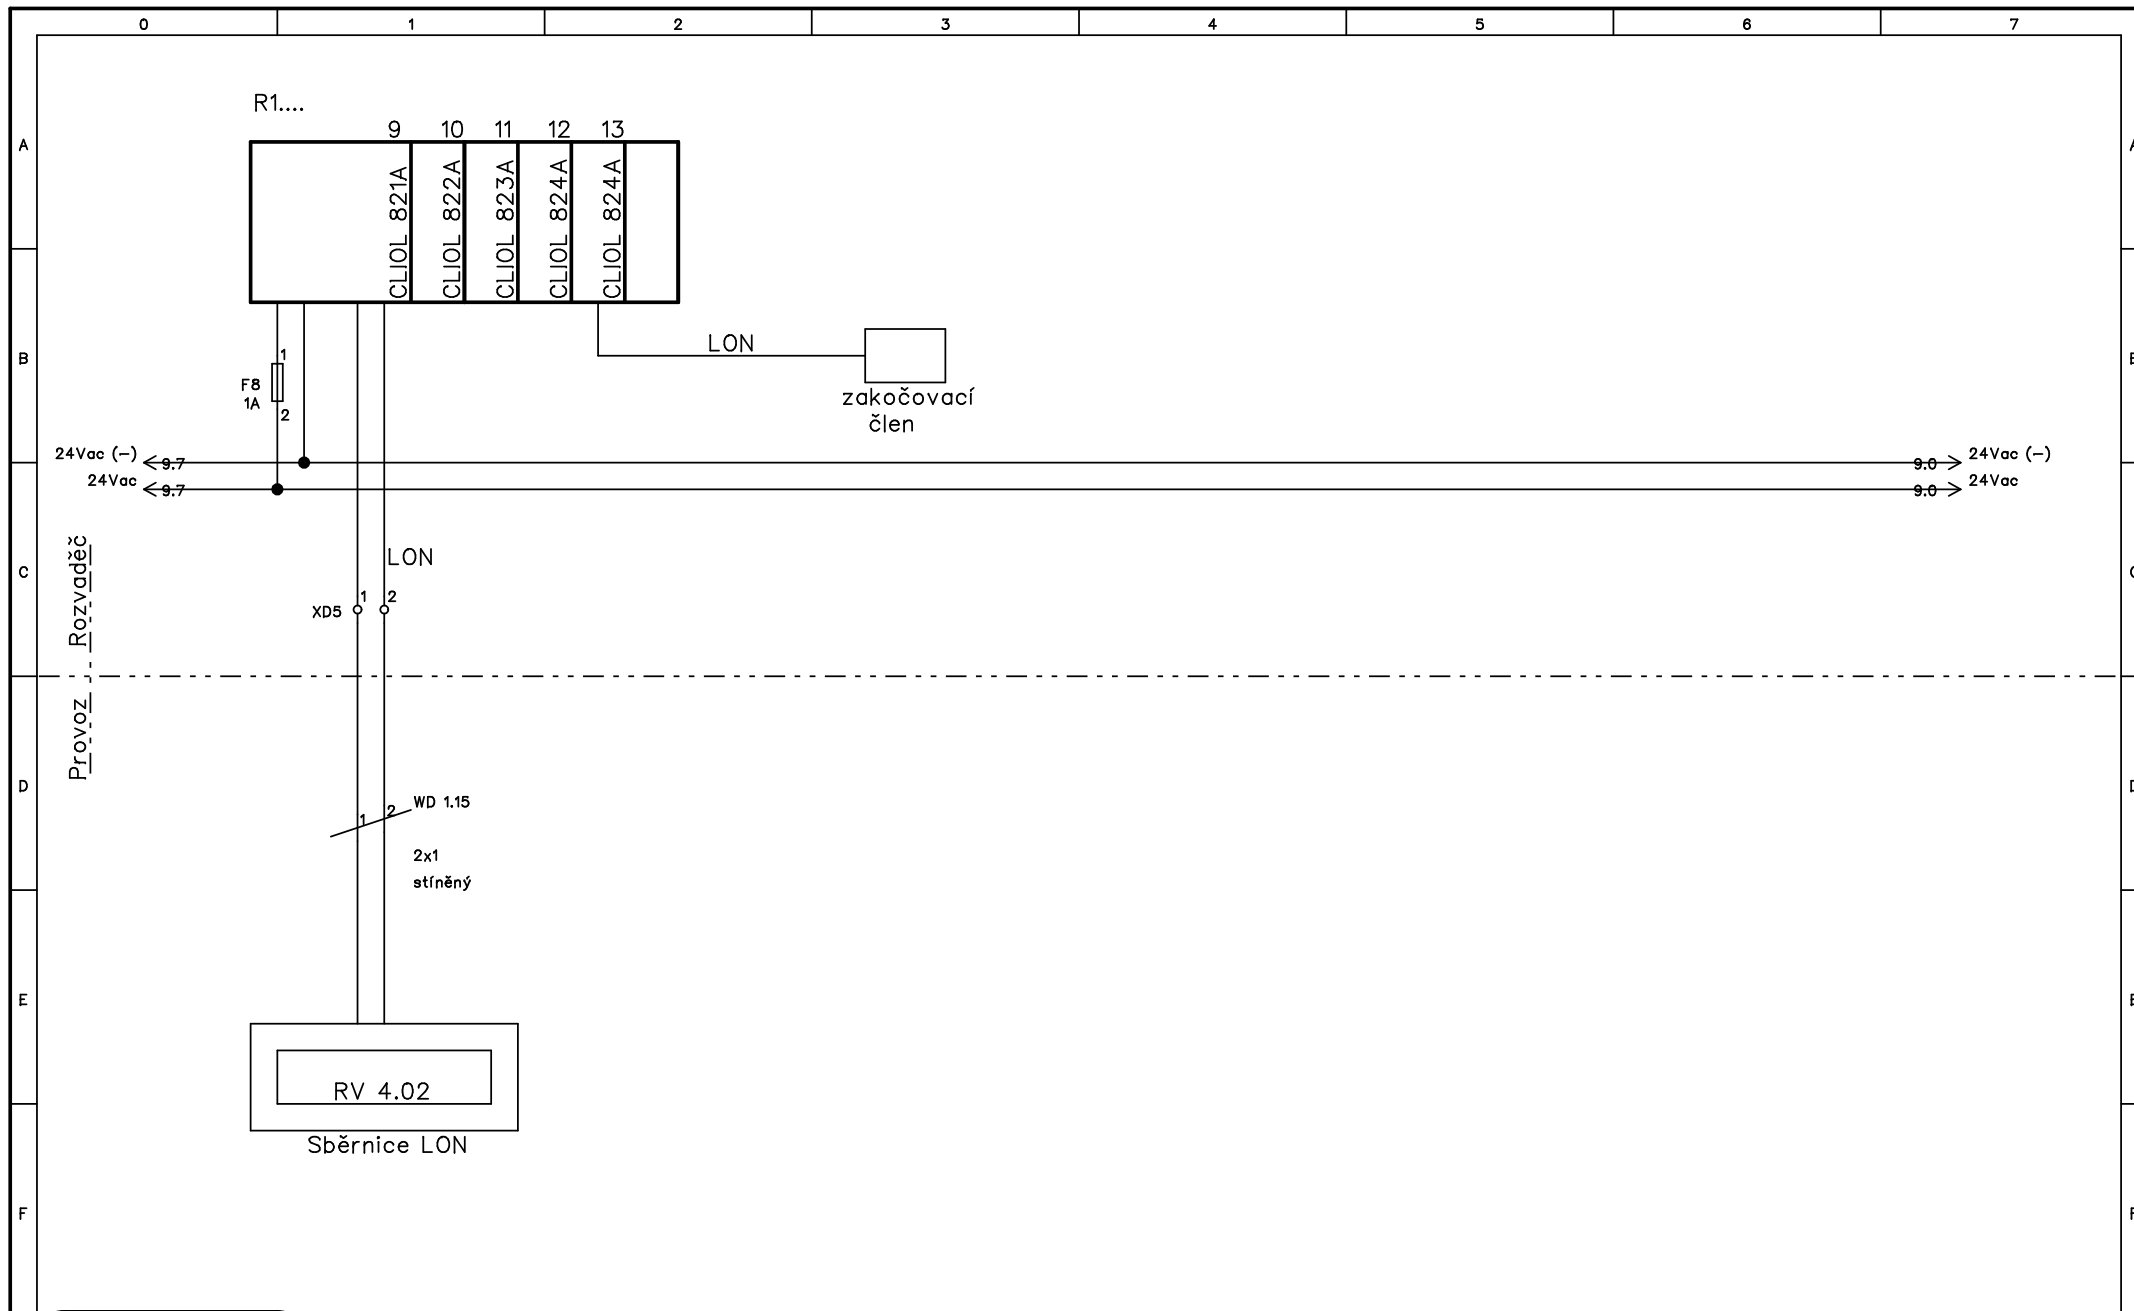

ELEKTRO
Fa.Pavelek s.r.o.

Modernizace infrastruktury obj
Univerzity Palackého
na ul.Purkrabská

napájení ŘS
Rozvaděč RV 4.1

Projekt:	F9 – RV4.1	Výkres č.:	Rev.:	Kreslil:
Datum:	23.7.2013	Zařízení:	Umístění:	Pavelek V.
				List: 9