


P DORYS 3.08, M 1/50 elektro

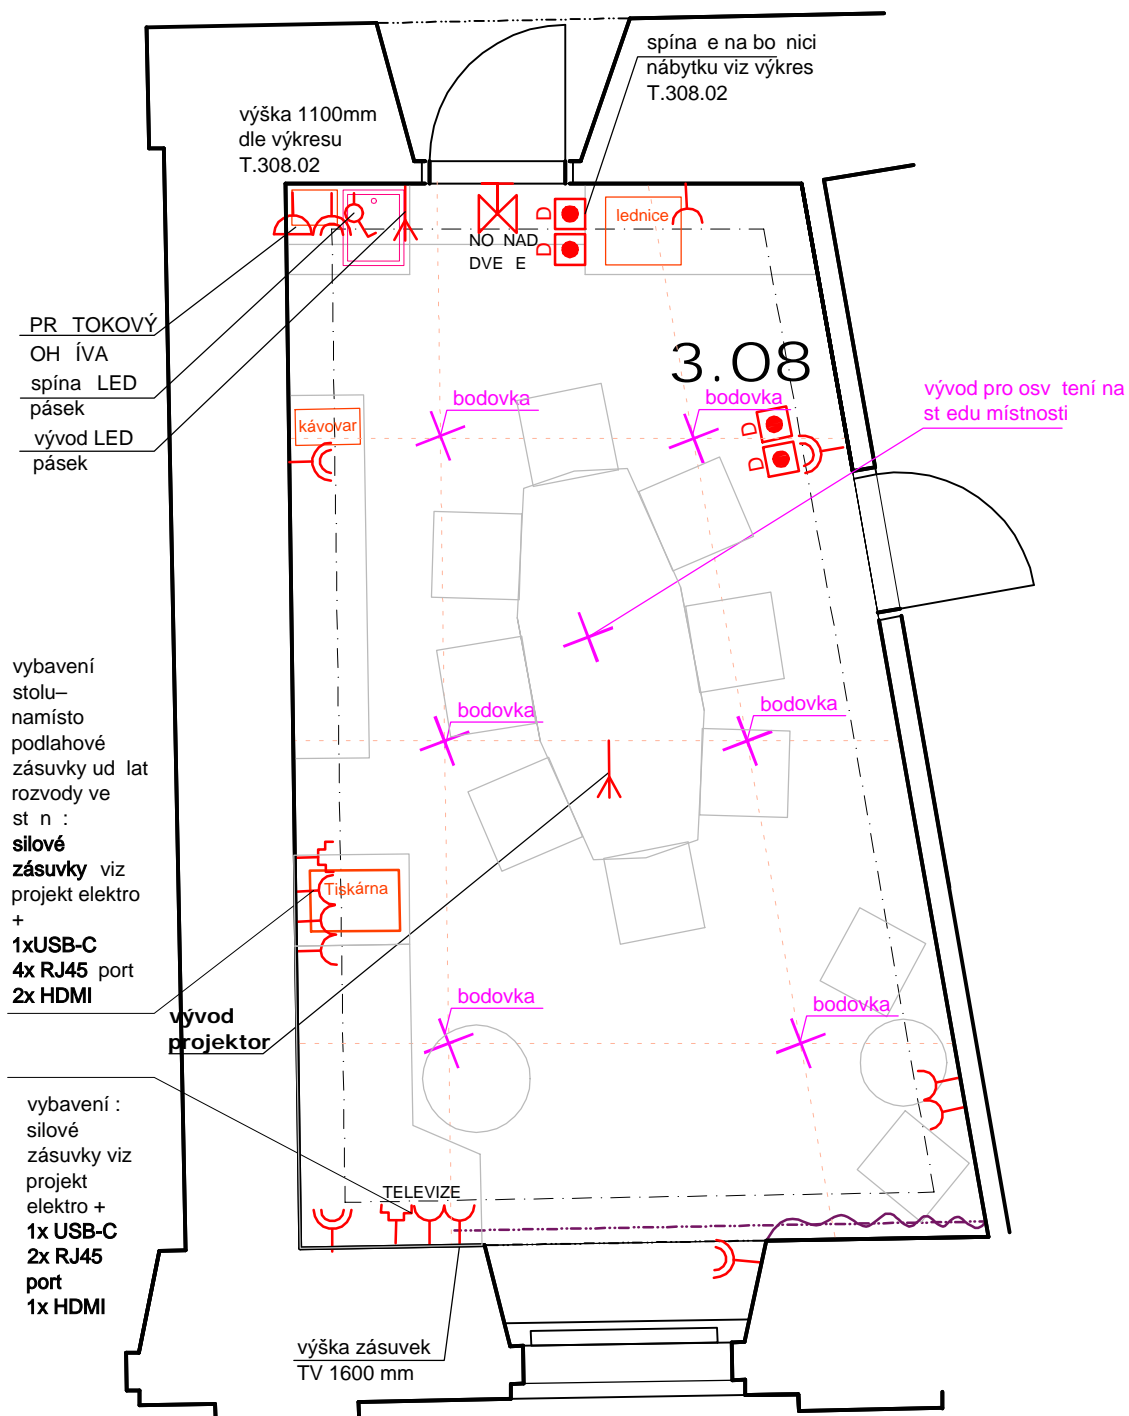

Tento výkres aktualizuje pozice zásuvek a svítidel dle finálního dispozičního řešení. Pozice zásuvek a vývodů svítidel platí dle tohoto výkresu, přesný typ zásuvek a veškeré další prvky elektro platí dle části elektro.

Legenda značek je obsažena v části elektro.



je men studio - MgA. Ing.arch. Lukáš Blažek, Šubova 252/33, 779 00 Olomouc - Chvalkovice, +420 608 480 997
lukasblazek@jecmen.com, I 739 51 455, DI : CZ8006245313

ARCHITEKT: MgA., Ing.arch. Lukáš Blažek
VYPRACOVAL: Ing. arch. Eva Blažková

INVESTOR Univerzita Palackého v Olomouci, I 61989592
AKCE **CMTF - Univerzitní 22 - Interiér**
Oprava podlah a rekonstrukce omítek a strop v kancelářích 3.07, 3.08, 4.11 a 4.12

www.jecmen.com

ÍSLO ZAKÁZKY	20220401
DATUM	10/2023
STUPE	DSP + INT
ÁST DOK.	D.1.4
FORMÁT	A4
MÍTKO	1/50
ÍSLO PÍLOHY	02e

MÍSTNOST 3.08/ PROD KAN - P DORYS - NÁVRH - ELEKTROINSTALACE AKTUALIZOVANÁ