
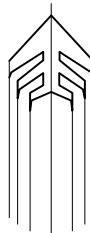


ŘEZ CHODBOU - ÚPRAVY V MÍSTĚ MASKY

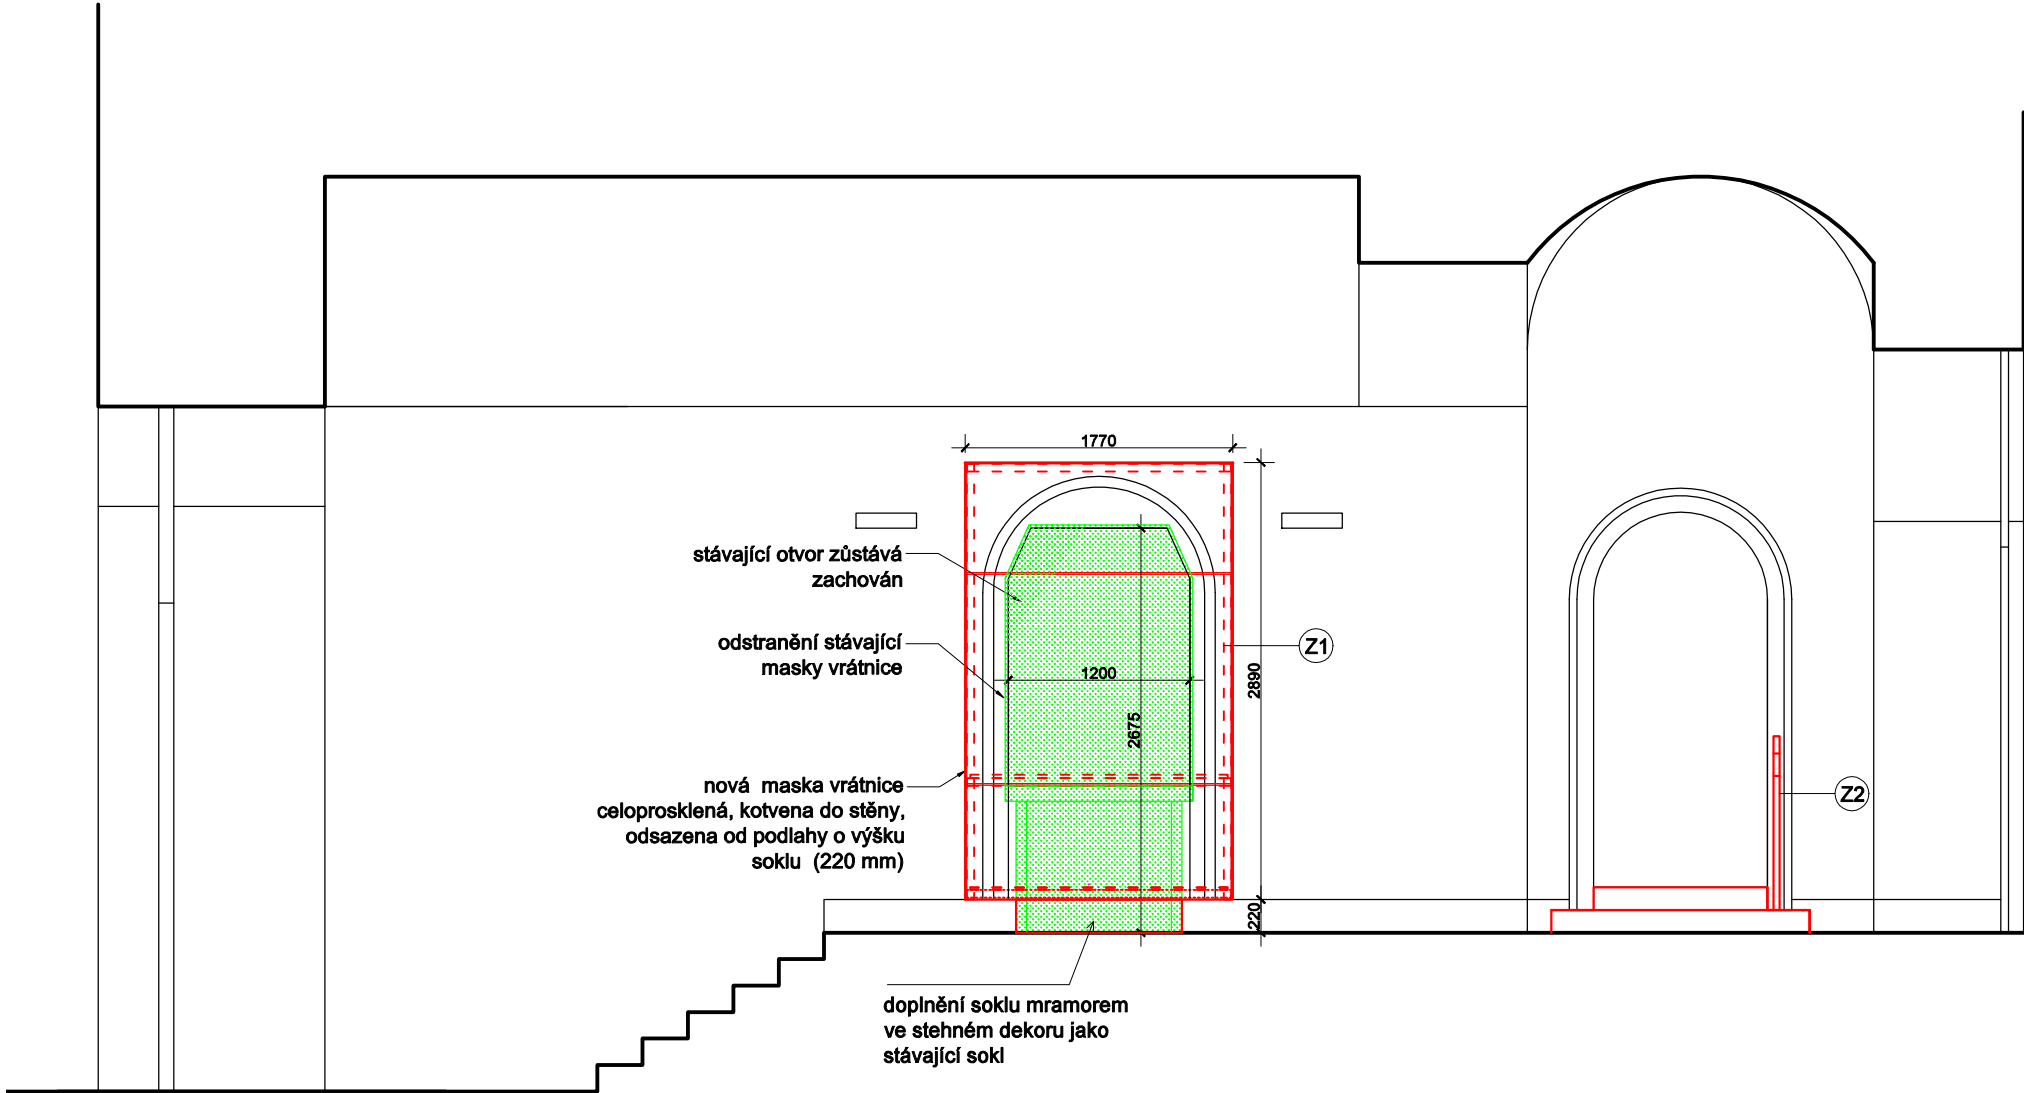

LEGENDA MATERIÁLŮ

- bourané kce
- stávající kce
- navrhované kce

ječmen studio - MgA., Ing. arch. Lukáš Blažek, Šubova 33, 779 00 Olomouc, ČKA 03 674, lukasblazek@jecmen.com
tel. +420 608 480 997, IČ: 739 51 455, DIČ CZ8006245313

ZODPOVĚDNÝ PROJEKTANT: MgA., Ing. arch. Lukáš Blažek
VYPRACOVAL: Ing. arch. Lucie Vyhřídálová, Ing. arch. Eva Blažková

INVESTOR : Univerzita Palackého v Olomouci, Křížkovského 8, Olomouc, IČ: 61989592
AKCE : CMTF - Univerzitní 22 - Vrátnice a vstupní prostory

Řez chodbou - úpravy v místě masky

www.jecmen.com	
ČÍSLO ZAKÁZKY	20220401
DATUM	10/2023
STUPEŇ	DSP+INT
ČÁST	
FORMÁT	A4
MĚŘÍTKO	1/50
ČÍSLO PŘÍLOHY	03