


POHLED ČELNÍ 1:20

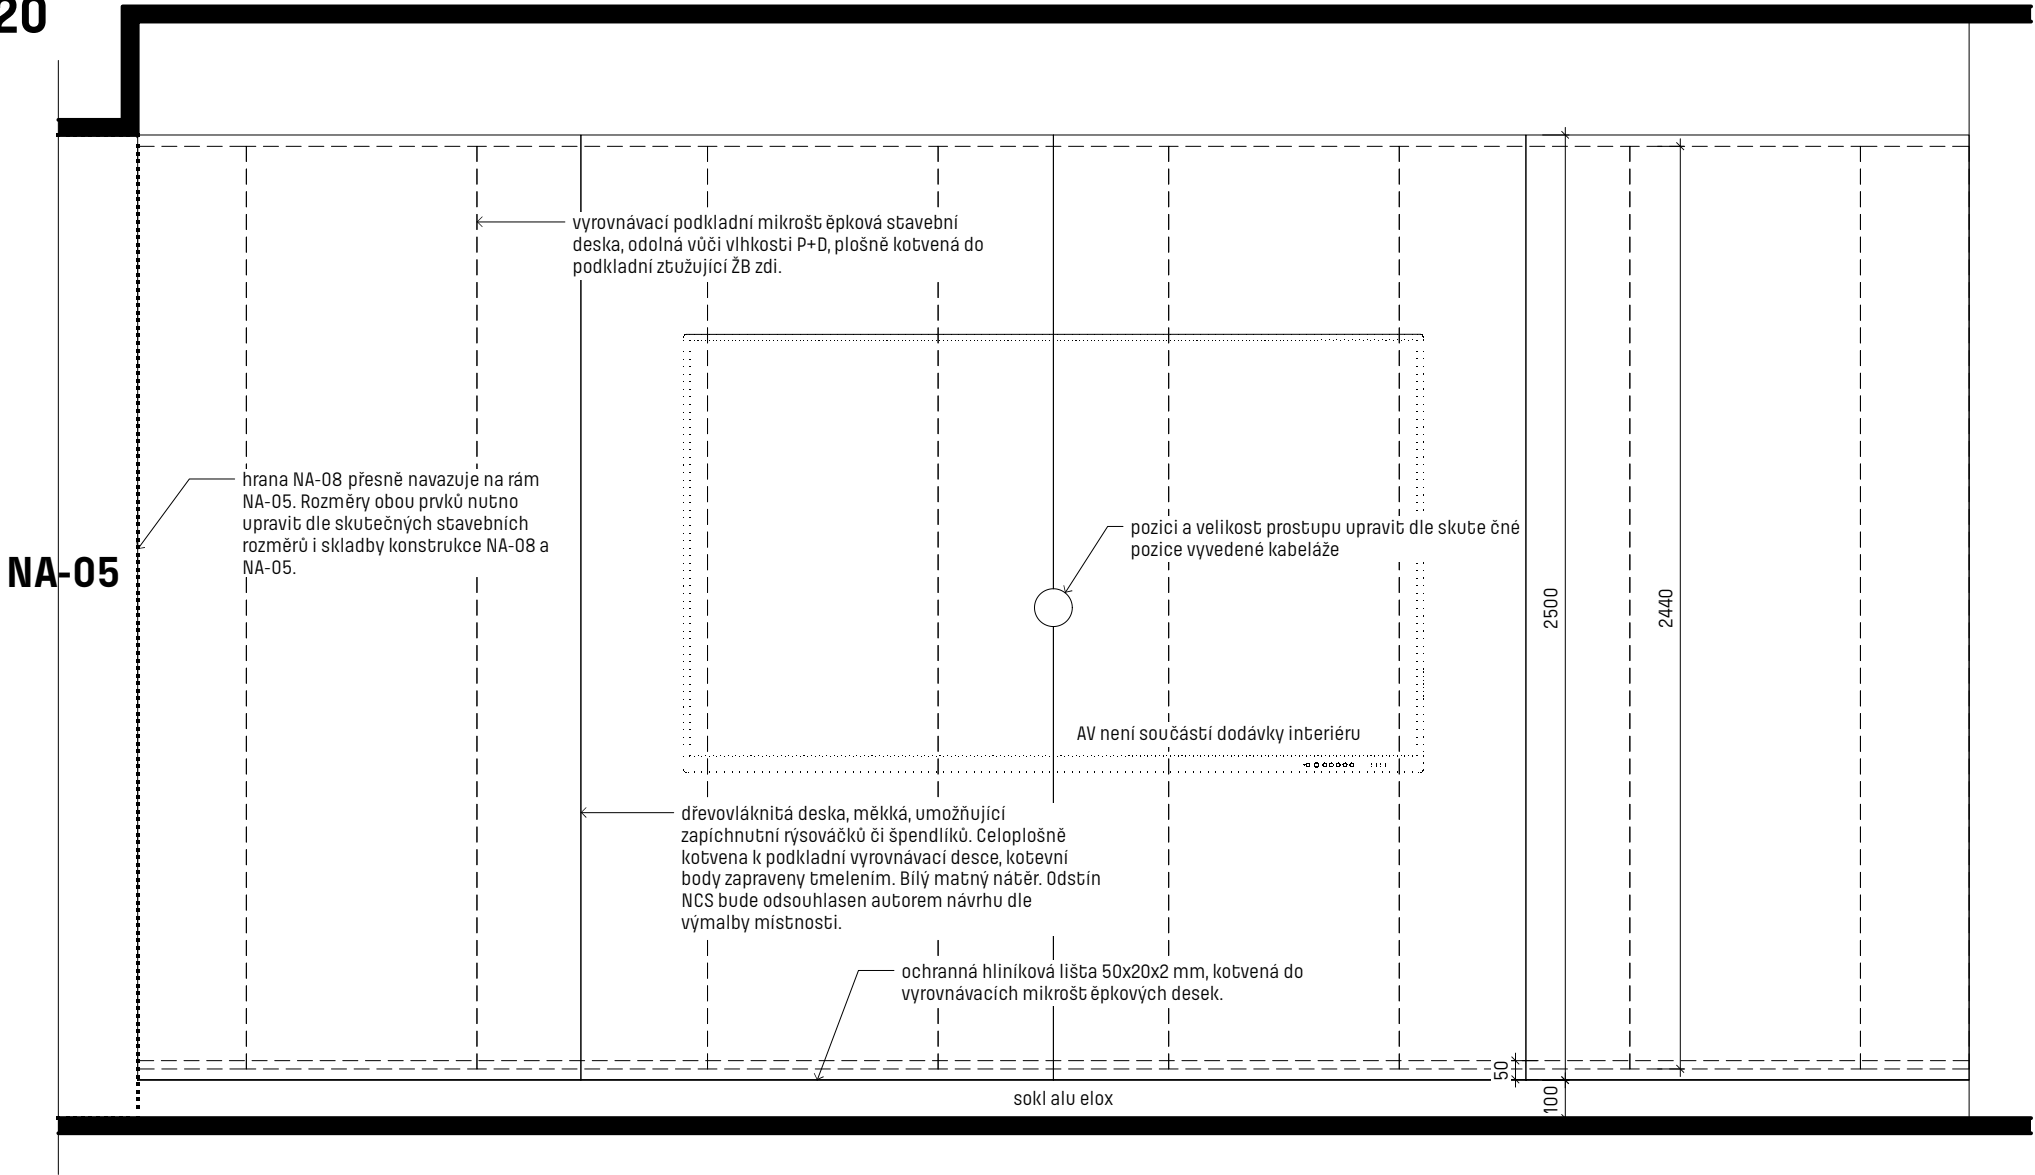

**NA-08 Nástěnka** |  
atypický prvek  
rozměry š/h/v: cca 4850/50/2600 mm

Vrstvený sendvič pro montáž na místě. Primární nosná vyravnávací mikroštrbáková deska P+D, odolná vůči vlhkosti, plošně kotvená do podkladního stávajícího zdiva (ztužující ŽB stěna), skladebná šířka jedn. prvků 625mm. Sekundární finální presentační deska nástěnky jako dřevotřísková deska, měkká, umožňující zapichnutí rýsovaček či špendlíků. Celoplošně kotvená k podkladní vyravnávací mikroštrbkové desce. Nad soklem ochrana hrany hliníkovou lištou 50x20x2 mm, kotvenou do podkladní desky. Veškeré viditelné povrchy opatřeny bílým omyvatelným difúzně náterem v odstínu dle výmalby místnosti - konkrétní odstín bude upřesněn na místě Autorem návrhu dle vzorníku NCS.

Celkový rozměr prvku i hranu upravit tak, aby zajistila dokonalé napojení na prvek NA-05 Vestavná skříň.

Pozici a velikost výřezu pro držák obrazovky upravit dle konkrétního výrobku (držák není součástí dodávky).

Pozici a velikost prostoru pro vývody kabeláže upravit dle skutečné pozice a konkrétního typu velkoplošné obrazovky (obrazovka není součástí dodávky).

Sokl 100 mm, hliníkový plech elox, lepený.

Nedílnou součástí této specifikace je i výkresová část.

Finální podoba prvku bude odsouhlasena Autorem návrhu na základě předložené dílenské dokumentace.

Výrobek musí splňovat standardy dle ČSN EN 14073 - 1, 2, 3, ČSN EN 16121, ČSN EN 15828, ČSN EN 15185,6,7, ČSN EN 312-3, ČSN 910102, ČSN EN 14915.


**Poznámka** |

Veškeré konstrukce je nutné před zpracováním výrobní dokumentace zaměřit.

Konkrétní podoba jednotlivých prvků a konstrukcí bude odsouhlasena na základě předložené výrobní dokumentace.

Tato dokumentace slouží výhradně k výběru zhotovitele a v žádném případě nenahrazuje v žádné své části výrobní či dílenskou dokumentaci.

PŮDORYS

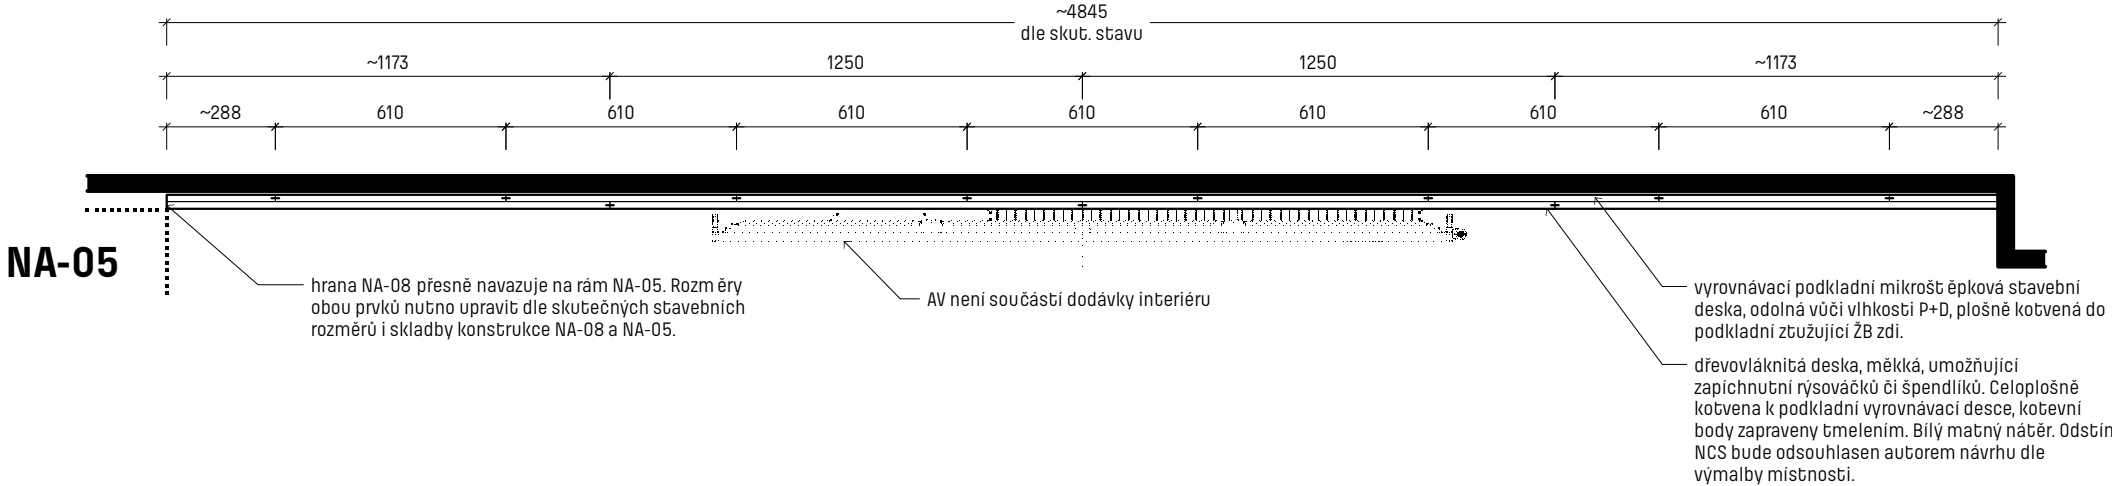

**Akce** — Interiéry prostor neformálního vzdělávání v objektu č. 47 PŘF UP Olomouc |

Investor — Univerzita Palackého v Olomouci |

Vypracoval — M2AI.COM s.r.o. |

Autor návrhu — Ing. arch. Jiří Marek, Ing. arch. Jan Mléčka, Ph.D. |

Stupeň — Projekt interiéru k výběrovému řízení | Datum — červen 2022 |

Oddíl — E. Kniha prvků a standardů | Výkres — Nástěnka NA-08 |

● Číslo výkresu — E.08 | Měřítko — 1:20 |