




PŪDORYS 1:20

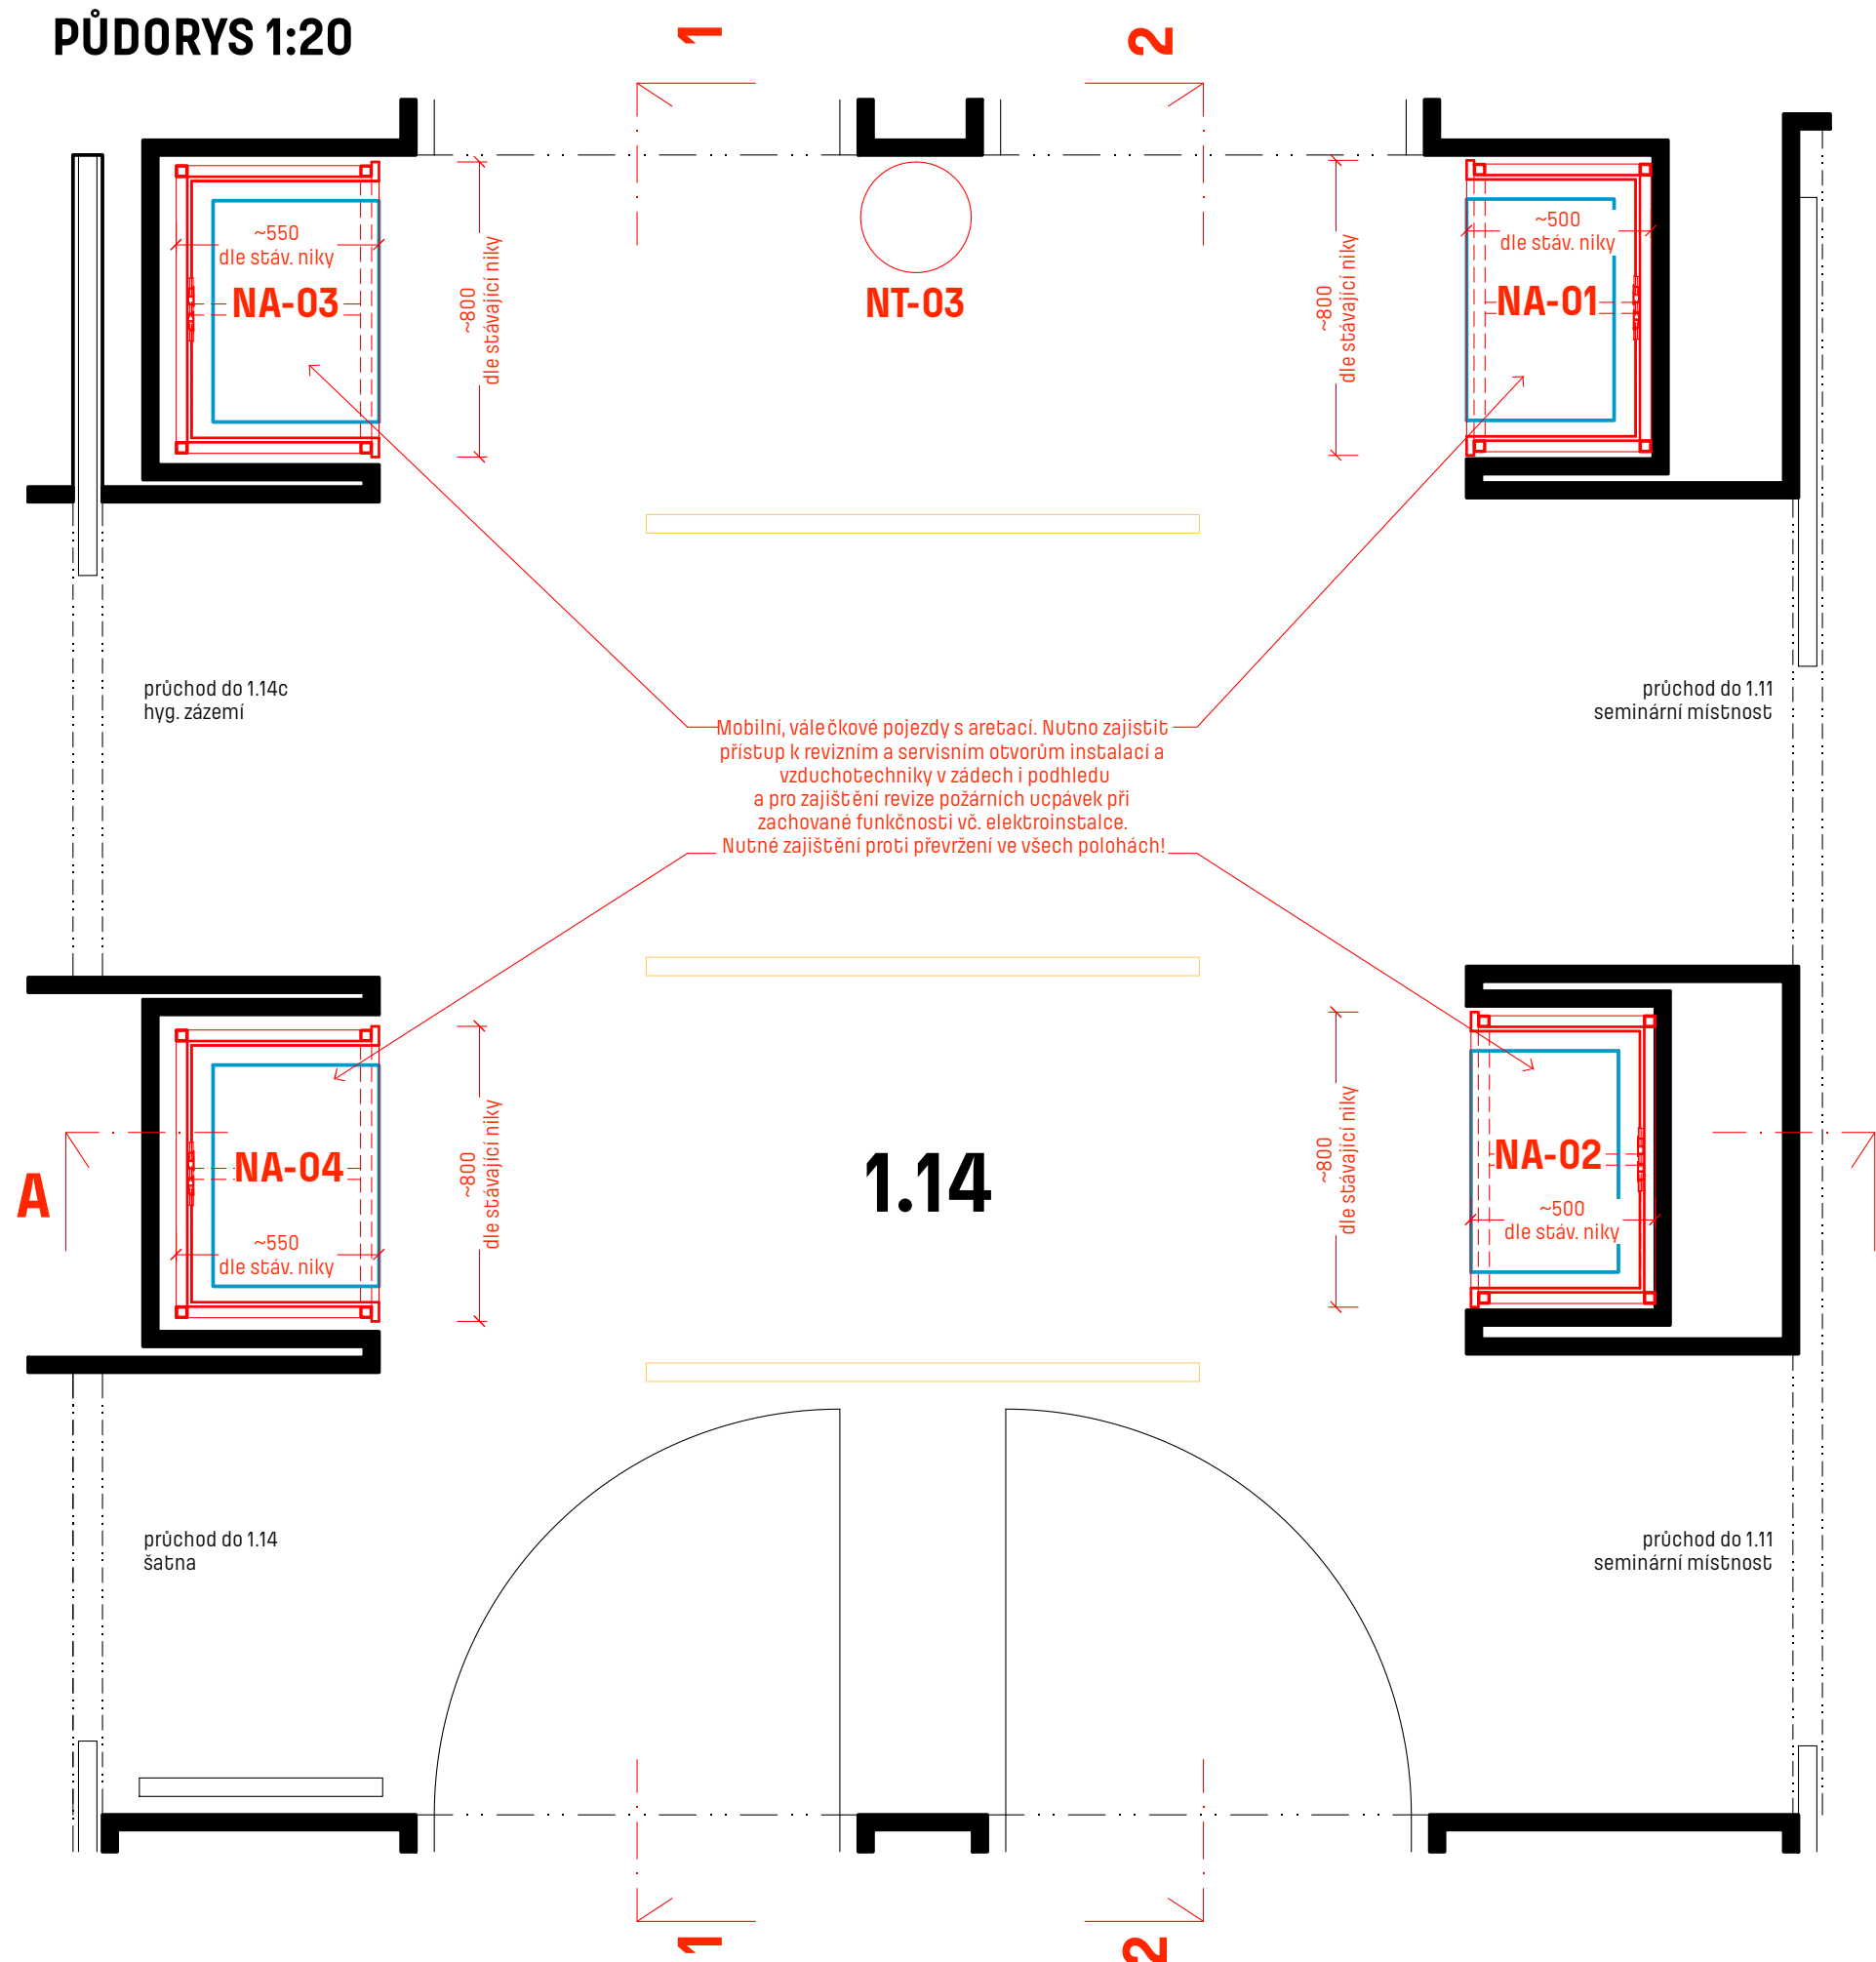

ŘEZOPOHLED 2-2 1:20

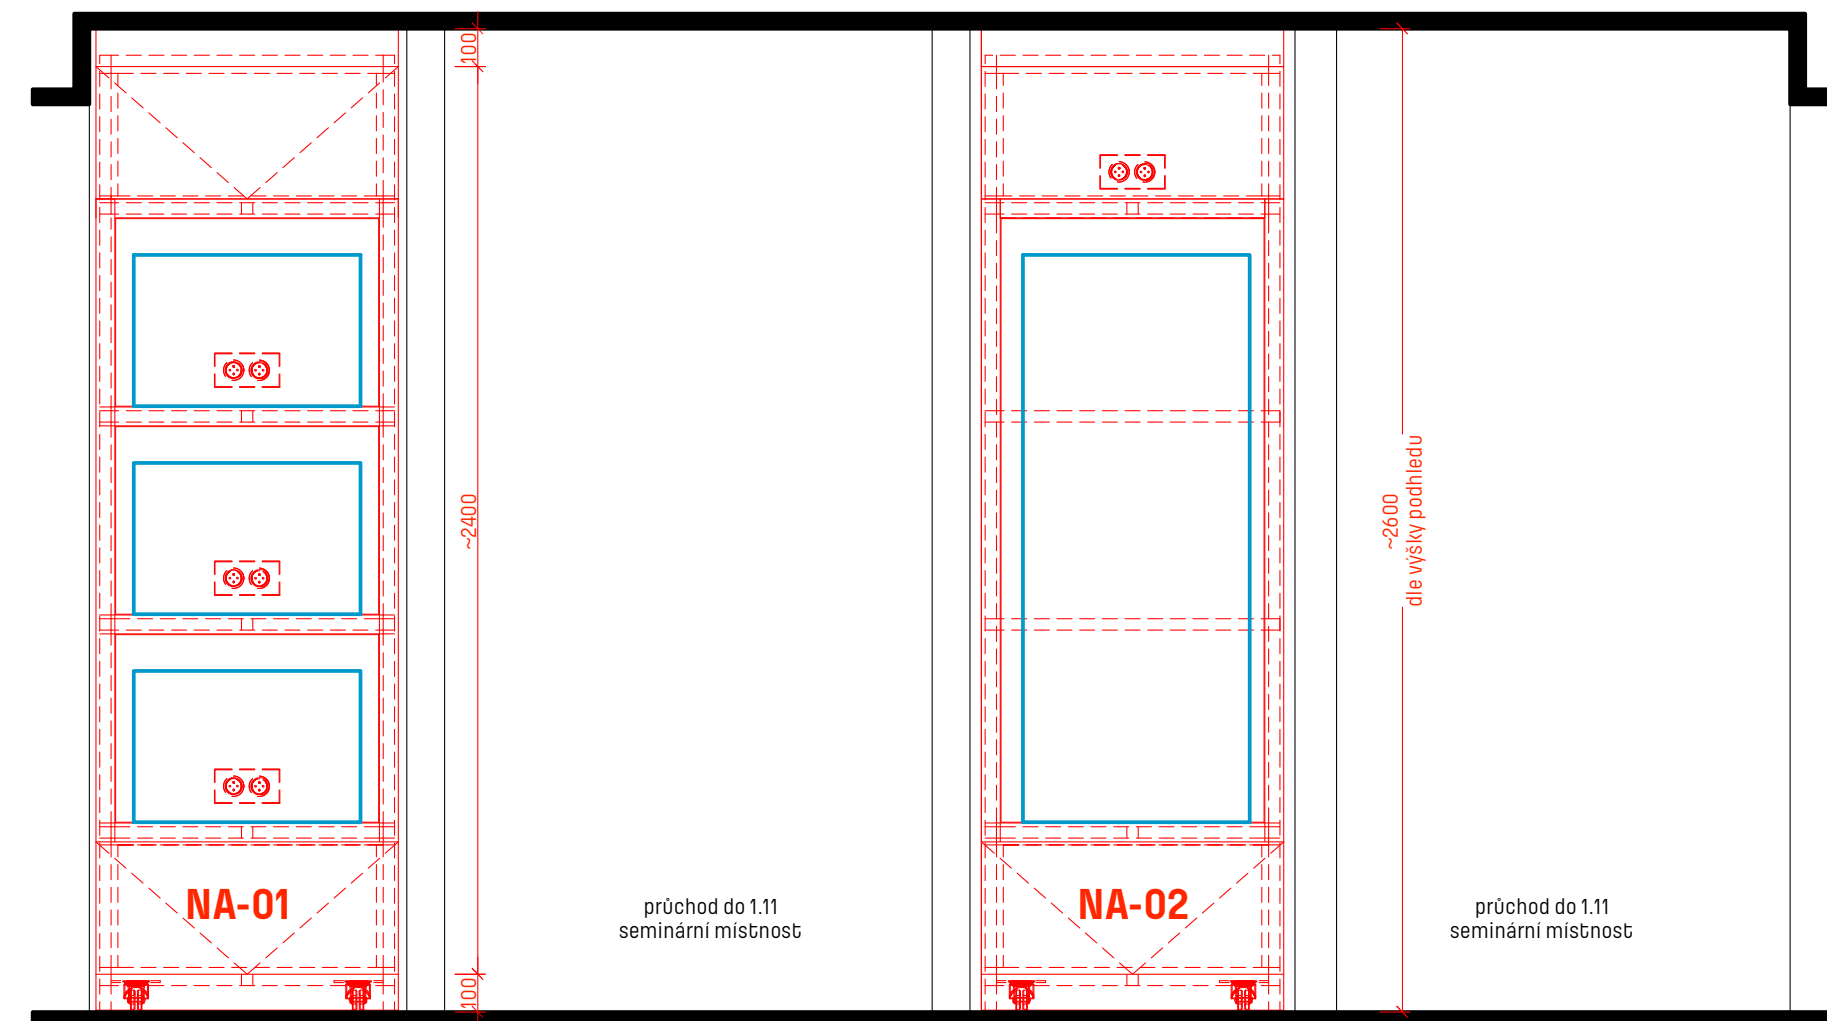

ŘEZPOHLED A-A 1:20

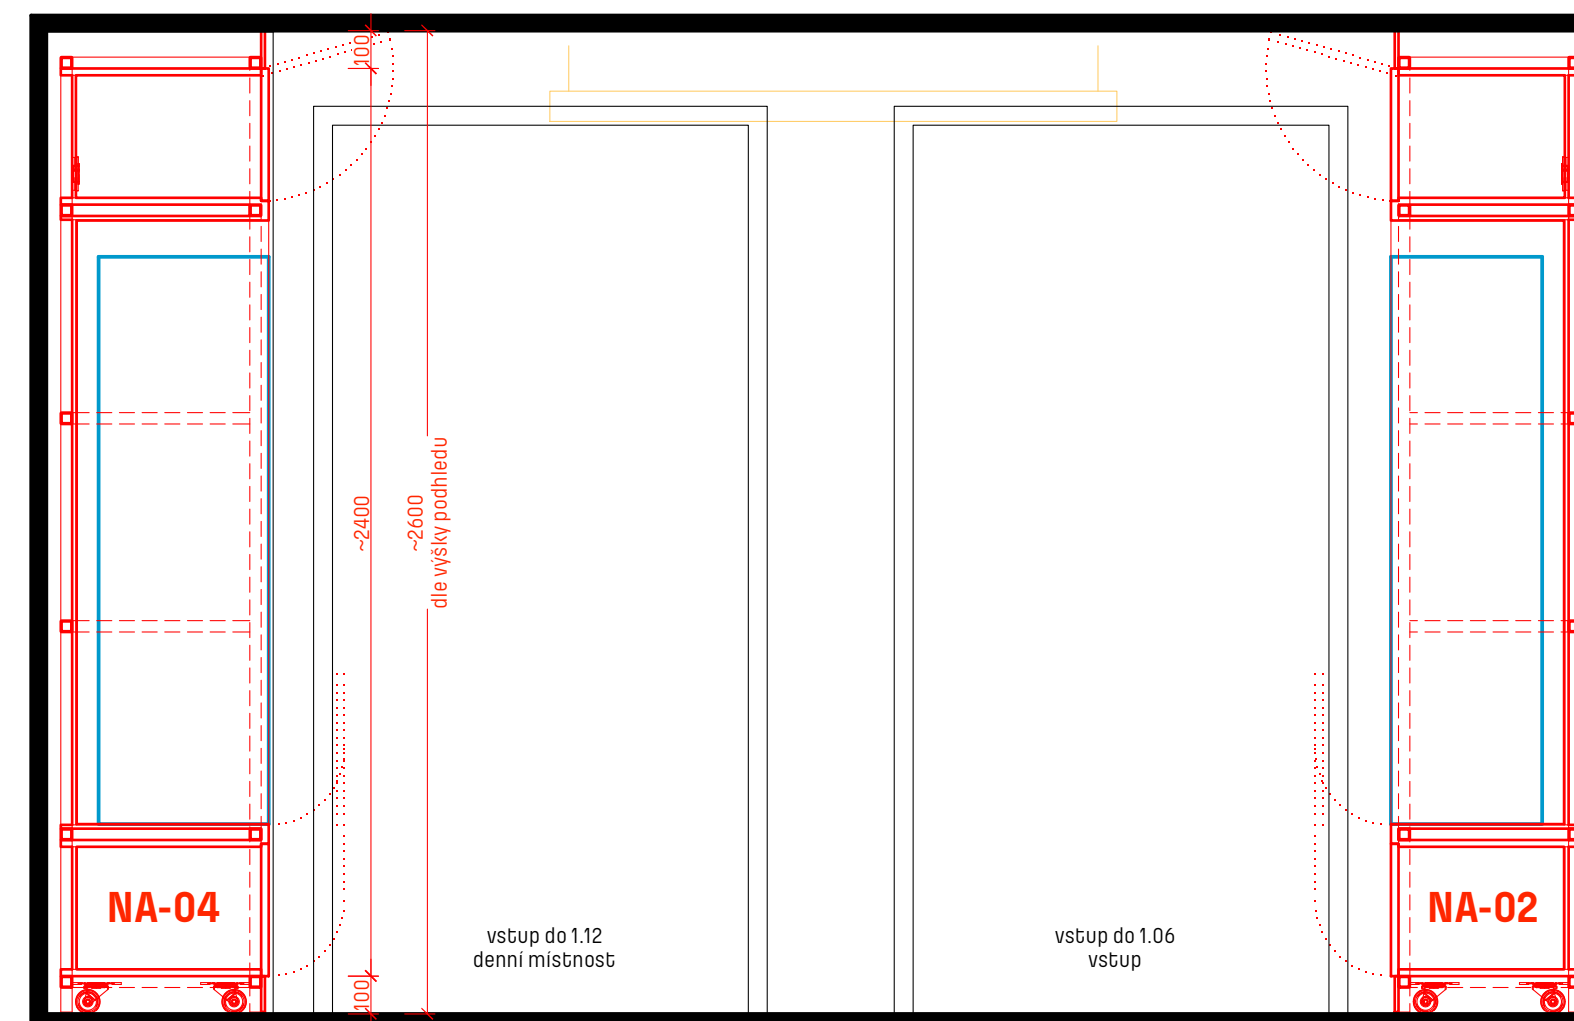

NA-01 Vestavná mobilní vitrína na terária |
atypický prvek
rozměry š/h/v: cca 800/500/2600 mm


NA-02 Vestavná mobilní vitrina na terárium |
atypický prvek
rozměry š/h/v: cca 800/500/2600 mm

NA-03 Vestavná mobilní vitrína na terária
atypický prvek
rozměry š/h/v: cca 800/600/2600 mm

NA-04 Vestavná mobilní vitrína na terárium |
atypický prvek
rozměry š/h/v: cca 800/600/2600 mm

NT-03 Odpadkový koš |
 typový prvek
 rozměry +/-30mm průměr/výška: 250/300 mm

ŘEZOPOHLED 2-2 1:20

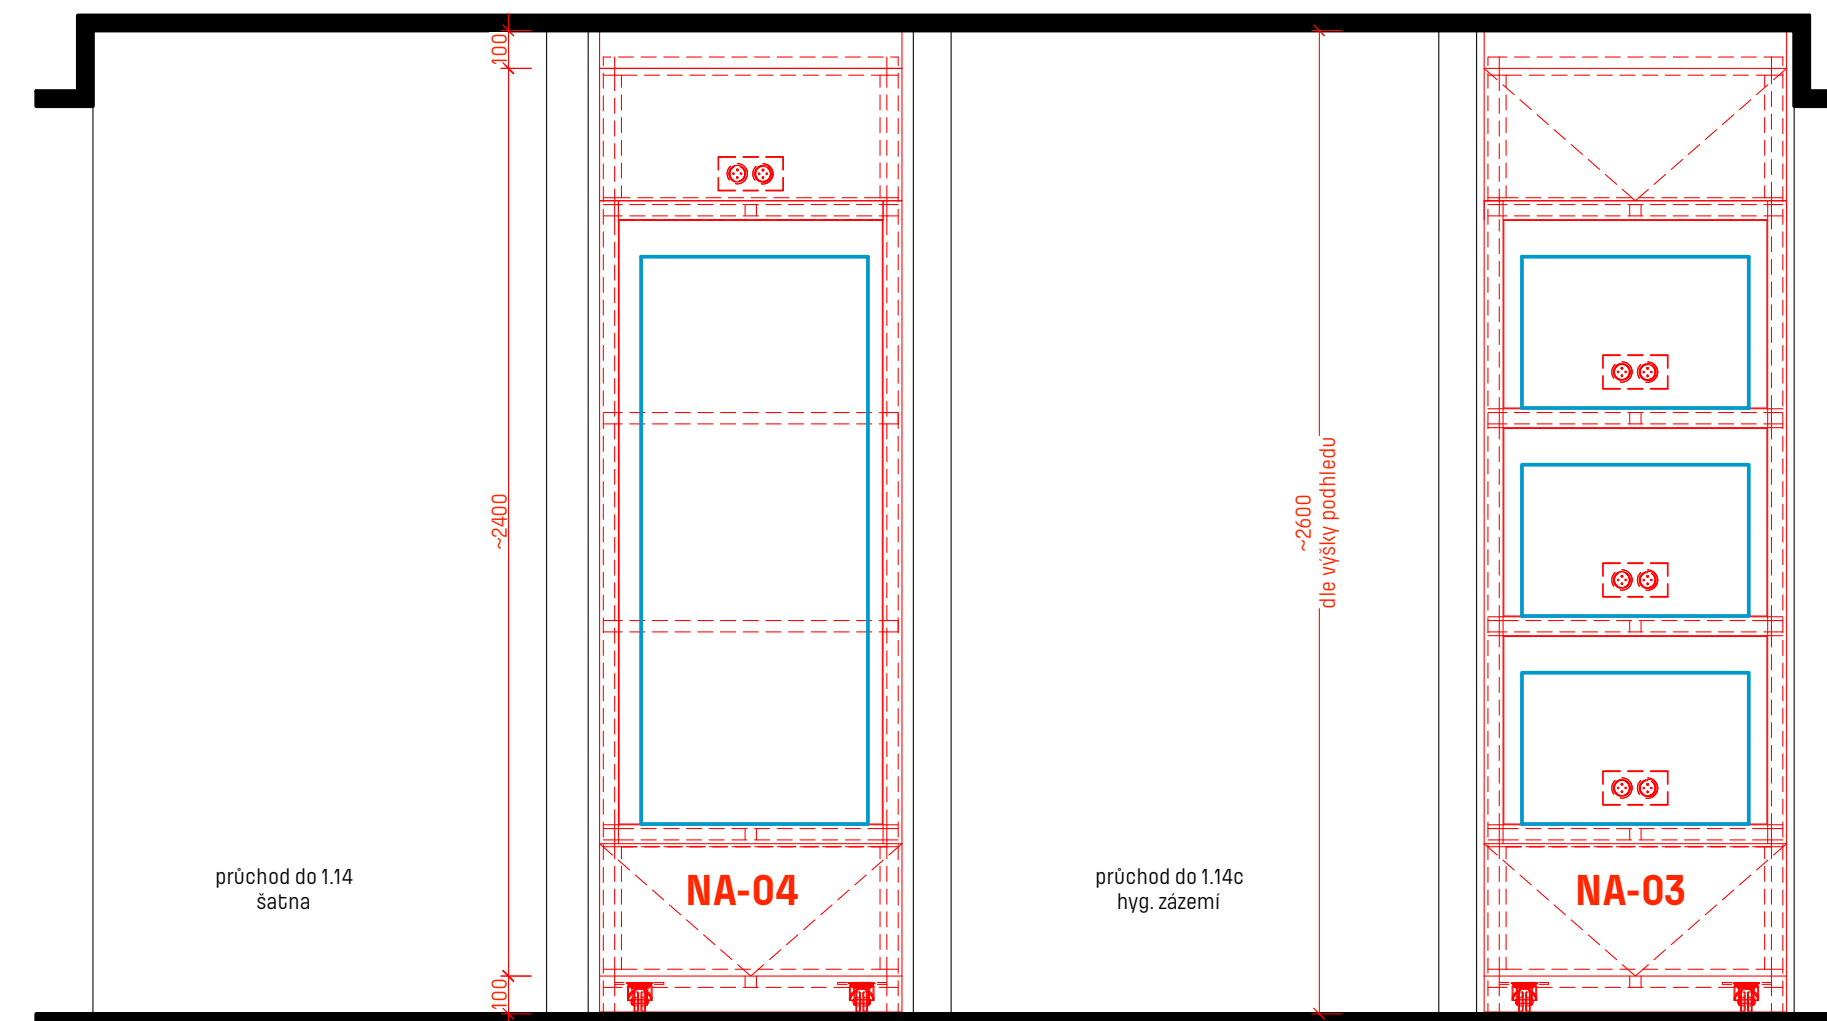

Poznámka

Veškeré konstrukce je nutné před zpracováním výrobní dokumentace zaměřit.

Konkrétní podoba jednotlivých prvků a konstrukcí bude odsouhlasena na základě předložené výrobní dokumentace.

Tato dokumentace slouží výhradně k výběru zhotovitele a v žádném případě nenahrazuje v žádné své části výrobní či dílenskou dokumentaci.

Akce — Interiéry prostor neformálního vzdělávání v objektu č. 47 PŘF UP Olomouc

Investor — Univerzita Palackého v Olomouci |

Vypracoval — M2AI.COM s.r.o.

Autor návrhu — Ing. arch. Jiří Marek, Ing. arch. Jan Mlěčka, Ph.D.

Stupeň — Projekt interiéru k výběrovému řízení | Datum — červen 2022

Oddíl — D. Kniha místnosti | Výkres — Chodba 1.14

● Číslo výkresu — D.04 | Měřítko — 1:20 |