




ŘEZ B-1e:

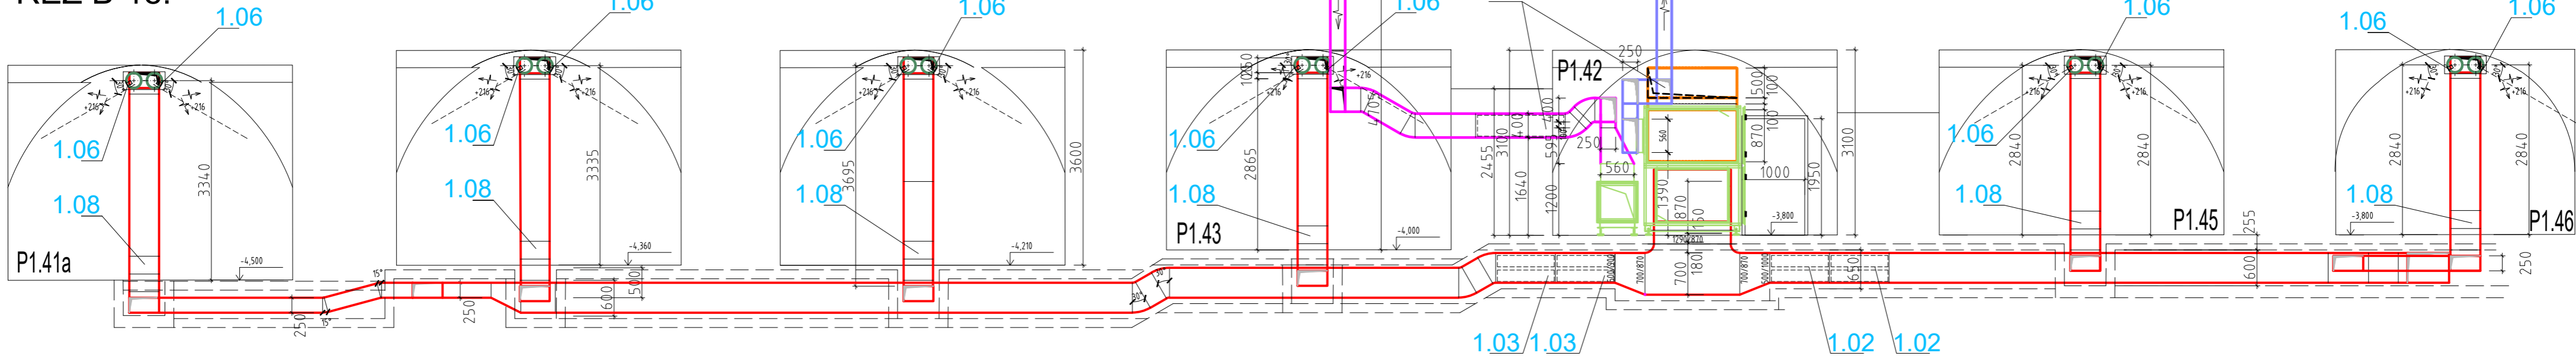

ŘEZ D-1e:

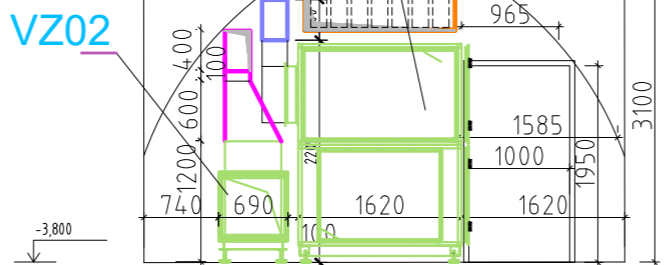

ŘEZ C-1e:

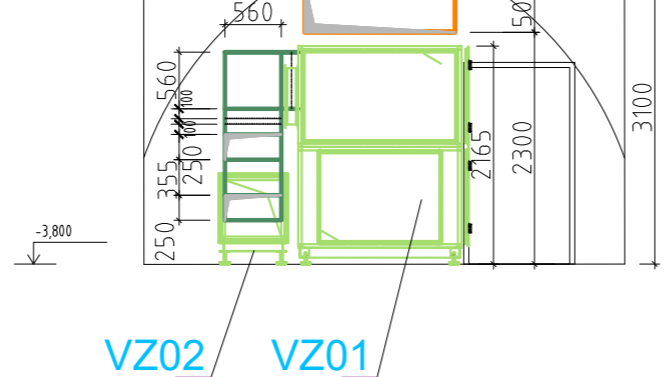

Index zm.	Popis změny	Datum	Provedl	Podpis

Generální projektant		ATELIER POLÁČEK & BRAVENEČ s.r.o.		POLÁČEK & BRAVENEČ s.r.o.	
MAHLEROVA 15, 772 00 OLMOUC, tel.fax 585 225 509, e-mail atelierpb@atelierpb.cz, IČ: 25870092, DIČ CZ 25870092					
Zodp. projektant	Ing. arch. Jan POLÁČEK Ing. Robert BRAVENEČ		AUTORIZACE - ČKA 00 231 AUTORIZACE - ČKAIT 1301711		
Autor		Ing. arch. Jan POLÁČEK, Ing. Robert BRAVENEČ			
Projektant		Ing. Judita BRAVENCOVÁ			
Vypracoval		Ing. Judita BRAVENCOVÁ			
Projekt - název stavby					
STAVEBNÍ ÚPRAVY ČÁSTI 1.PP BUDOVY ZBROJNICE UNIVERZITY PALACKÉHO V OLMOUCI Biskupské nám.842/1, Olmoouc, parc.č.st.188, k.ú.Olomouc					
Investor				Číslo vyhotovení	
Univerzita Palackého v Olomouci					
Adresa		Křížkovského 511/8, 779 00 Olmouc		IČO	619 89 592
Místo		BISKUPSKÉ NÁMĚSTÍ 842/1, Olmouc		Kraj	OLMOUCKÝ
Status dokum.		DOK. PRO REALIZACI STAVBY		Datum	2024-05
Část		D.1.1.5.2.1-VZDUCHOTECHNIKA a CHLAZENÍ		Měřítko	1:75
Č. zakázky		17.1/2023		Jazyk	CZ
Název dokumentu				Číslo dokumentu	
ŘEZ B-1e, C-1e D-1e-VZDT-1.ETAPA				D.1.1.5.2.1 03	